

定期清掃箇所一覧表

村山電気水道事務所

清掃場所	床		床ワックス 清掃 (m ²)	窓ガラス 拭き	網戸清掃	下溝清掃	備考
	床材料	面積(m ²)					
(1階)							
作業員控室	塩ビシート	21.00	21.00				
廊下	塩ビシート	127.00	127.00				
階段室(A. B)	塩ビシート	42.00	42.00				
便所	モザイクタイル	8.75	-				
(2階)							
玄関及び階段	磁器質タイル	83.58	-				
風除室	磁器質タイル	9.00	-				
更衣室	塩ビシート	36.00	-				
ホール及び廊下	塩ビタイル	346.50	346.50				
階段室(A. B)	塩ビシート	42.00	42.00				
便所(男女)	モザイクタイル	16.80	-				
(3階)							
所長室	床マット	35.75	-				
事務室	塩ビシート	150.00	150.00				
中央管理室	塩ビタイル	180.00	180.00				
電算室	塩ビタイル	108.00	108.00				
水質発信機室	塩ビシート	63.60	-				
水質試験室	塩ビシート	144.00	144.00				
会議室	塩ビシート	114.00	114.00				
資料室	塩ビシート	68.40	-				
更衣室	塩ビシート	4.20	-				
湯沸室	塩ビシート	5.32	5.32				
前室	塩ビシート	7.68	7.68				
ホール及び廊下	塩ビシート	240.95	240.95				
階段室(A. B)	塩ビシート	42.00	42.00				
便所(男女各2)	モザイクタイル	34.65	-				
(4階)							
階段室	塩ビシート	21.00	-				
(窓ガラス)							
管理本館外側				297	20	440	
沈殿濾過地棟外側				170			
合計		1,525.8	1,570.45	467	20	440	

(枚) (枚) (枚)

作業完了報告書

令和 年 月 日

村山電気水道事務所長 殿

主任作業者

_____ 印


下記の作業が完了したので報告します。

記

作業の名称	管理本館等日常及び定期清掃業務のうち ① 床ワックス清掃 ② 窓ガラス清掃 ③ 網戸・下溝清掃 該当作業に○印
作業完了年月日	令和 年 月 日
完了確認者	※職 氏名 印
摘要	

- 備考 1 ※印の付いている欄は、記入しないこと。
2 本書は請求書に添付して委託者に提出するものとする。

床下図

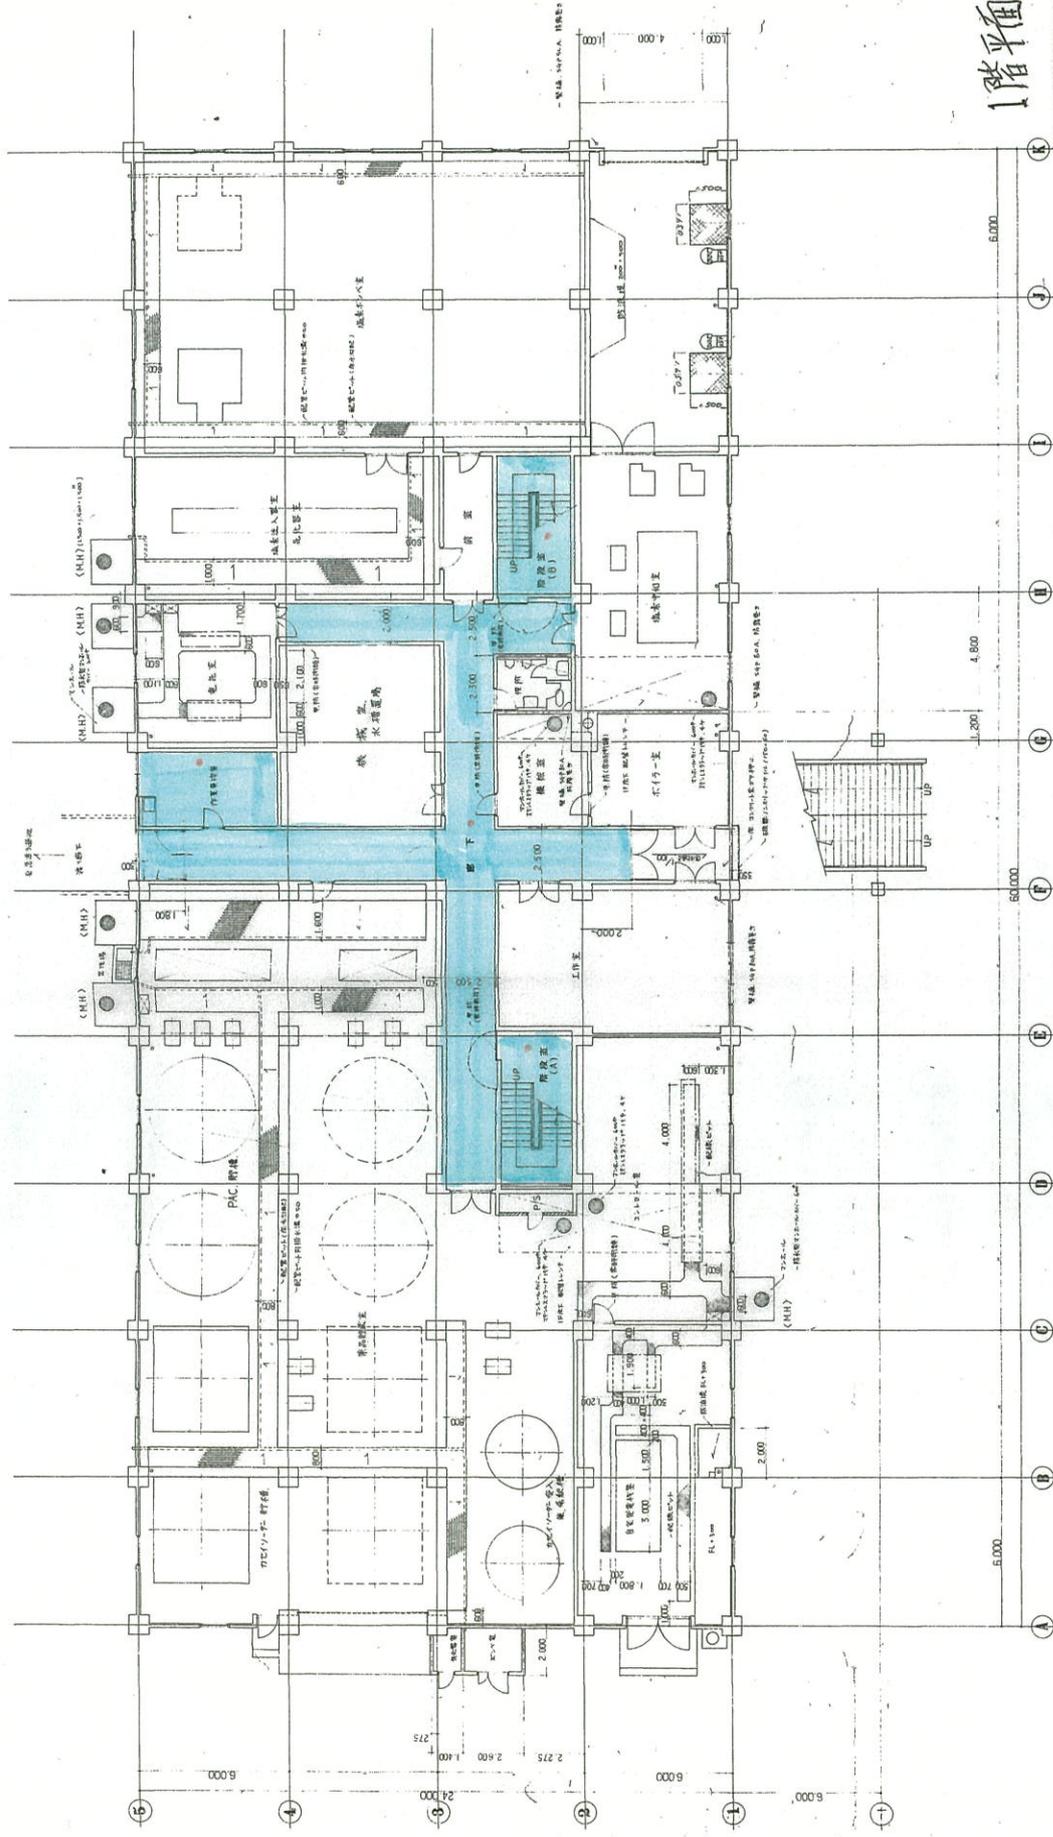


1階平面図

昭和	年度	図番	A 9 第
事業名 村山広域水道用供水施設事業			
工事名 浄水場施設工事			
場所 西村山郡西川町大字吉川橋内			
1階平面図			
縮尺	1:250	等	表
山形県企業局 第四配水区事務所			

1階平面図 S=1:250

床及び

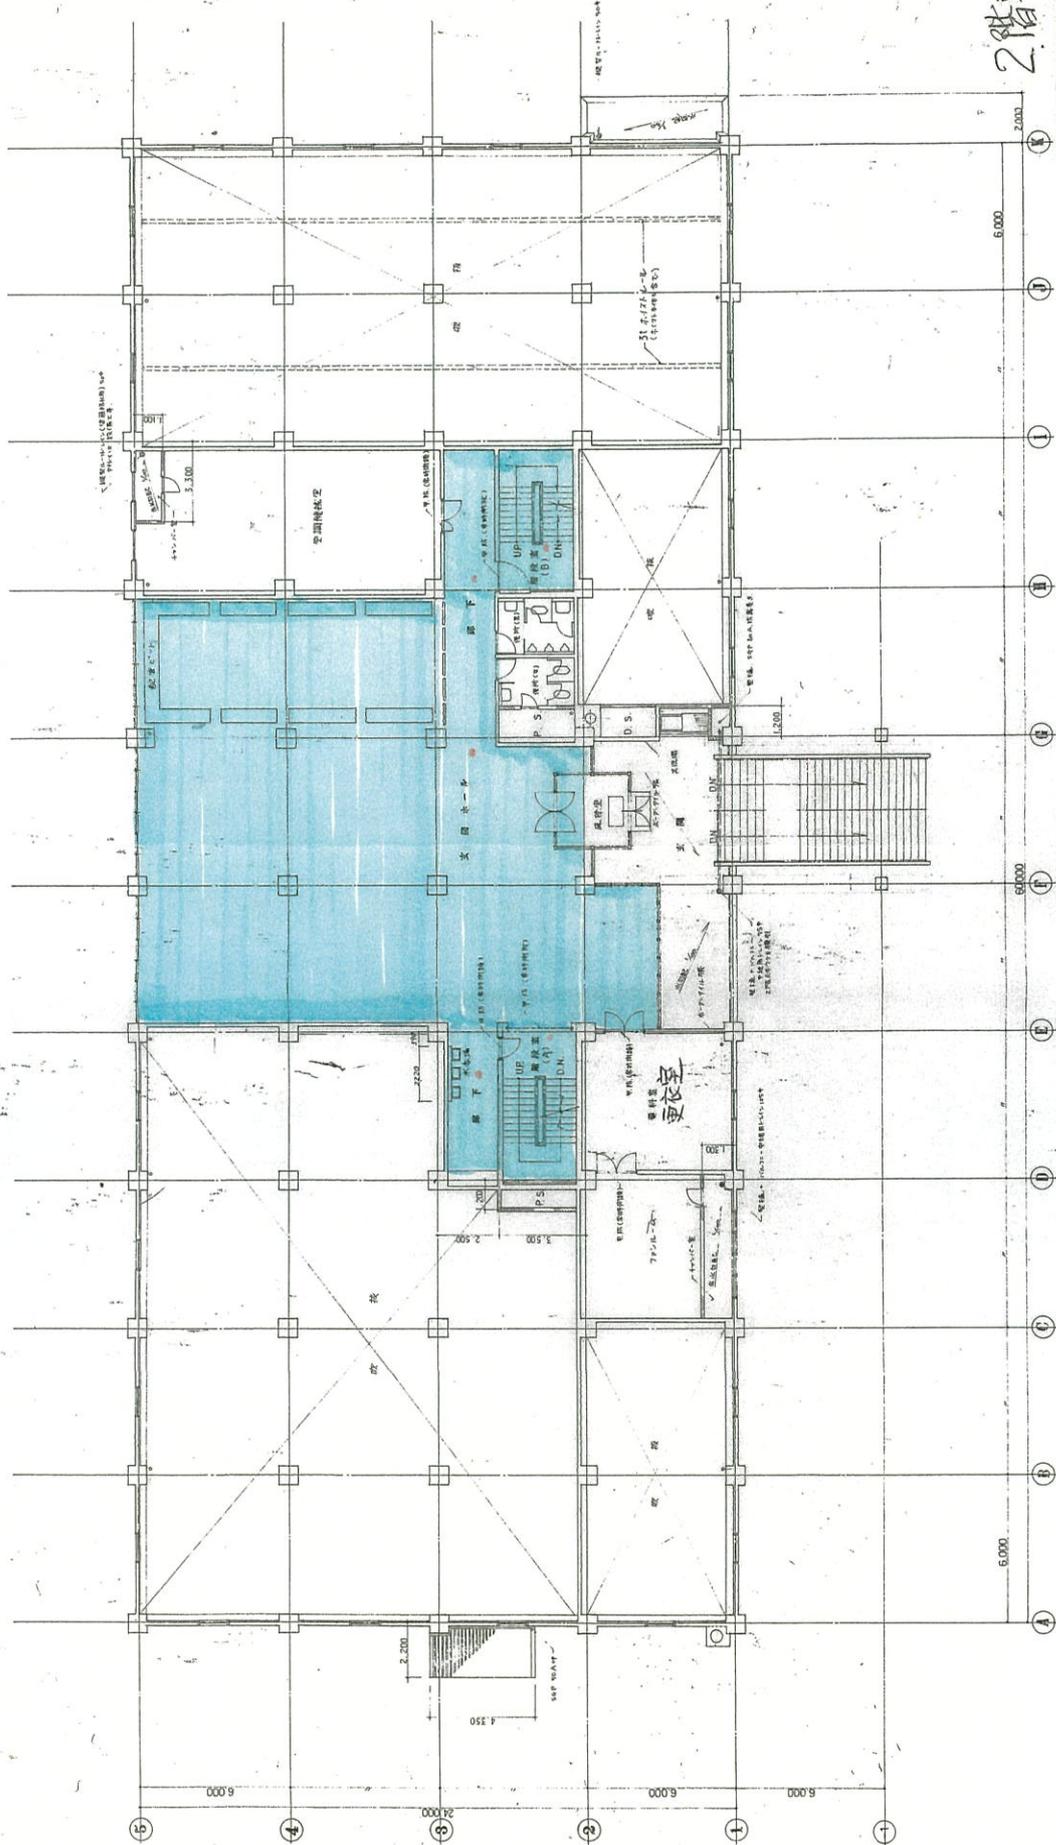


2階平面図

期別	年度	図番	A 10 案
事業名	村山広域水道用水供給事業		
工事名	浄水場施設工事		
場所	西村山郡西川町大字吉川畑内		
縮尺	1:250	第	1 図
設計	山形県企業局		
製図	製図		
年月日	年月日		

2階平面図 S=1:250

床下

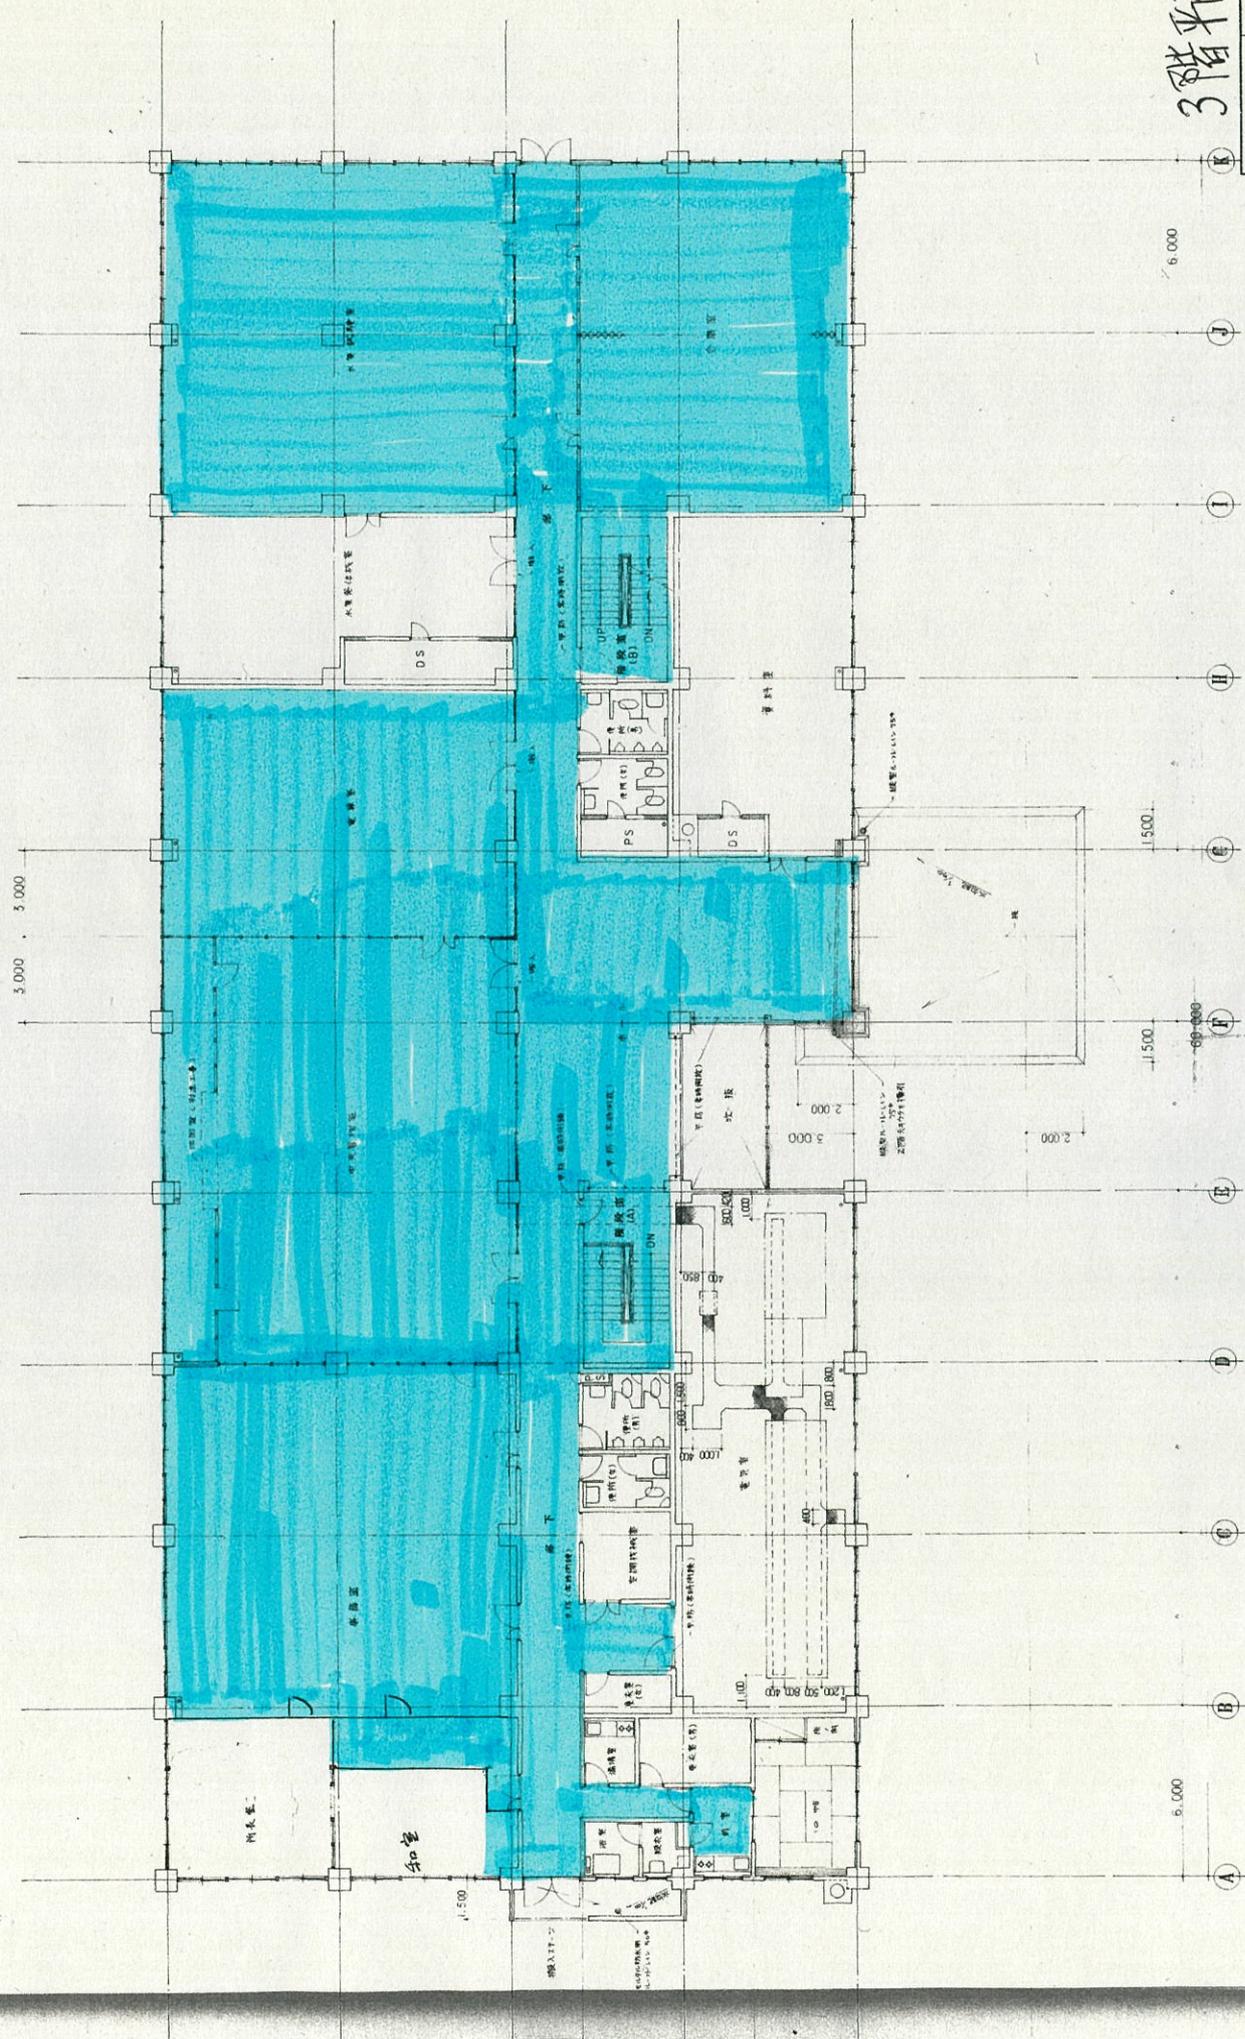

3階平面図

昭和	年度	図番	A11第
事業名	村山広域水道用水供給事業		
工事名	浄水場施設工事		
場所	西村山郡西川町大字吉川端		

8階平面図 S=1:250