


令和8年度 酒田工業用水道 施設管理業務委託

図 面


山 形 県 企 業 局

- ・ 遊摺部浄水場平面図1（取水路排泥、取水井排泥、沈砂池排泥、高速凝集沈澱池排泥、集泥槽排泥）
- ・ 取水ポンプ井断面図
- ・ 集泥槽平面図、断面図
- ・ 高速凝集沈澱池断面図
- ・ 沈砂池平面図、断面図
- ・ 遊摺部浄水場平面図2（内外清掃、側溝清掃、樹木整備、雪囲い設置・撤去）
- ・ 遊摺部浄水場平面図3（弁室整備、場内除雪）
- ・ 遊摺部浄水場平面図4（除草）
- ・ 遊摺部浄水場平面図5（樋清掃）
- ・ 河川敷平面図（取水路排泥）


（遊摺部浄水場）

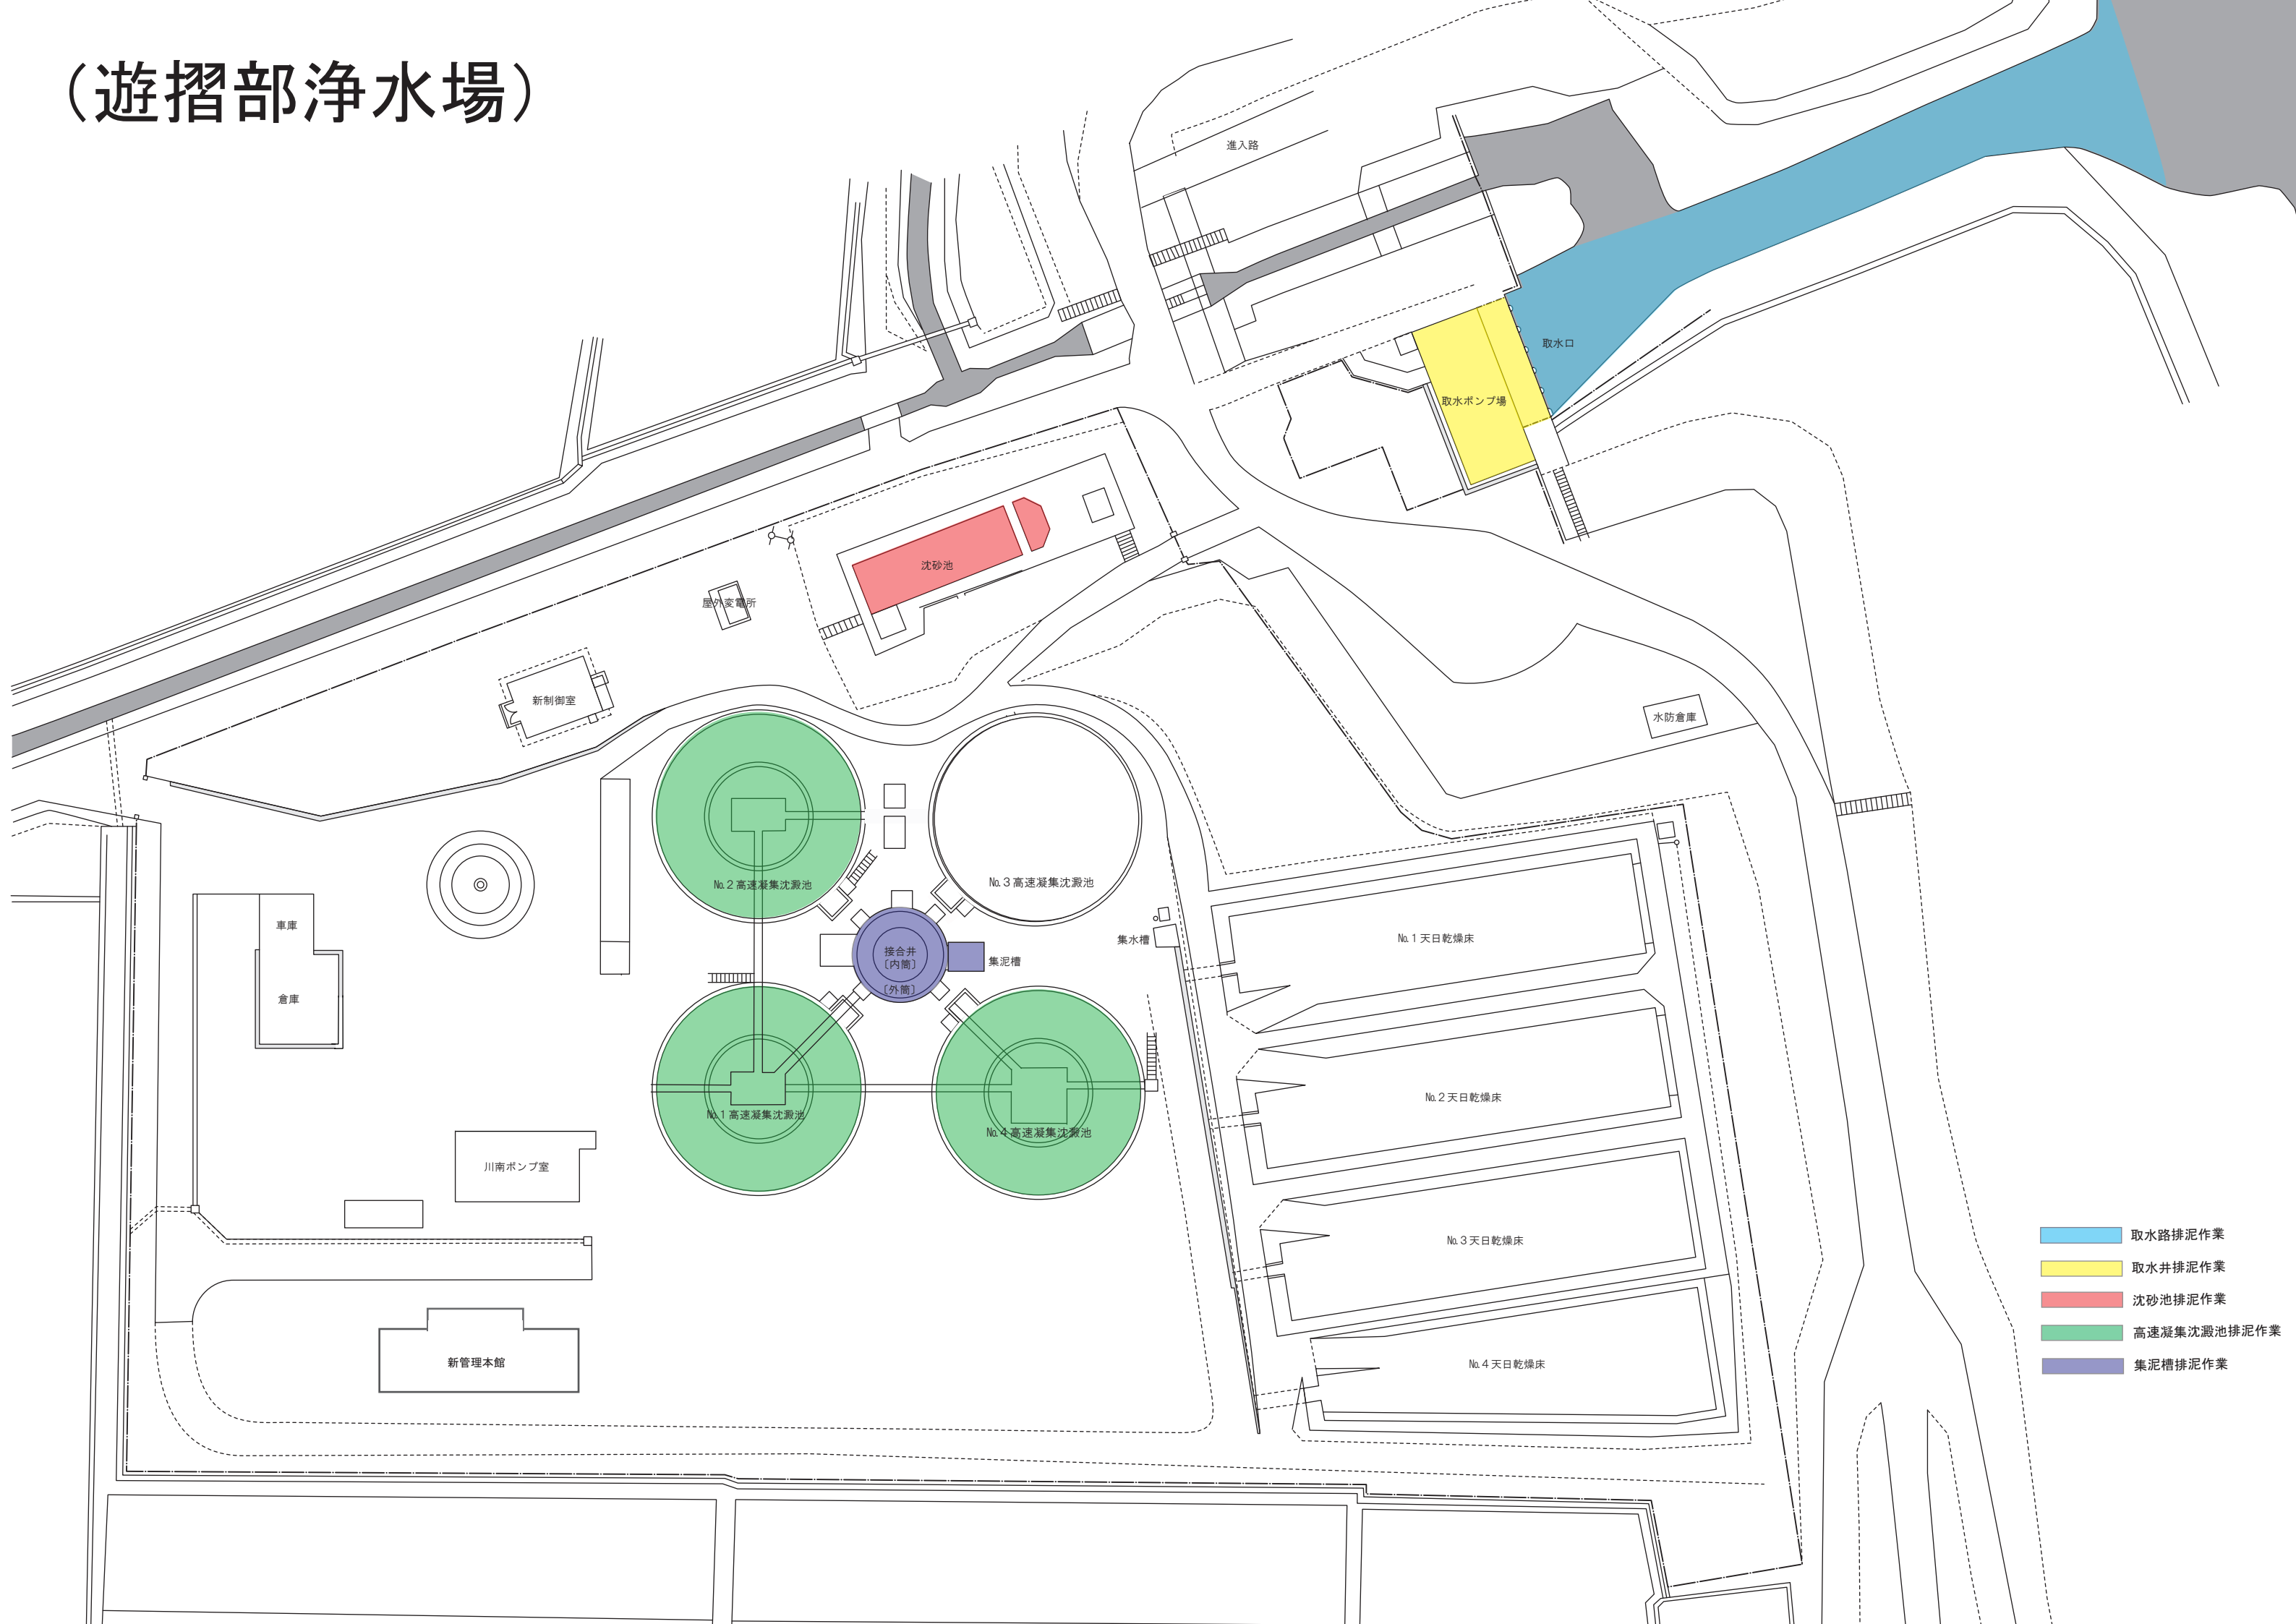

- 取水路排泥作業
- 取水井排泥作業
- 沈砂池排泥作業
- 高速凝集沈澱池排泥作業
- 集泥槽排泥作業

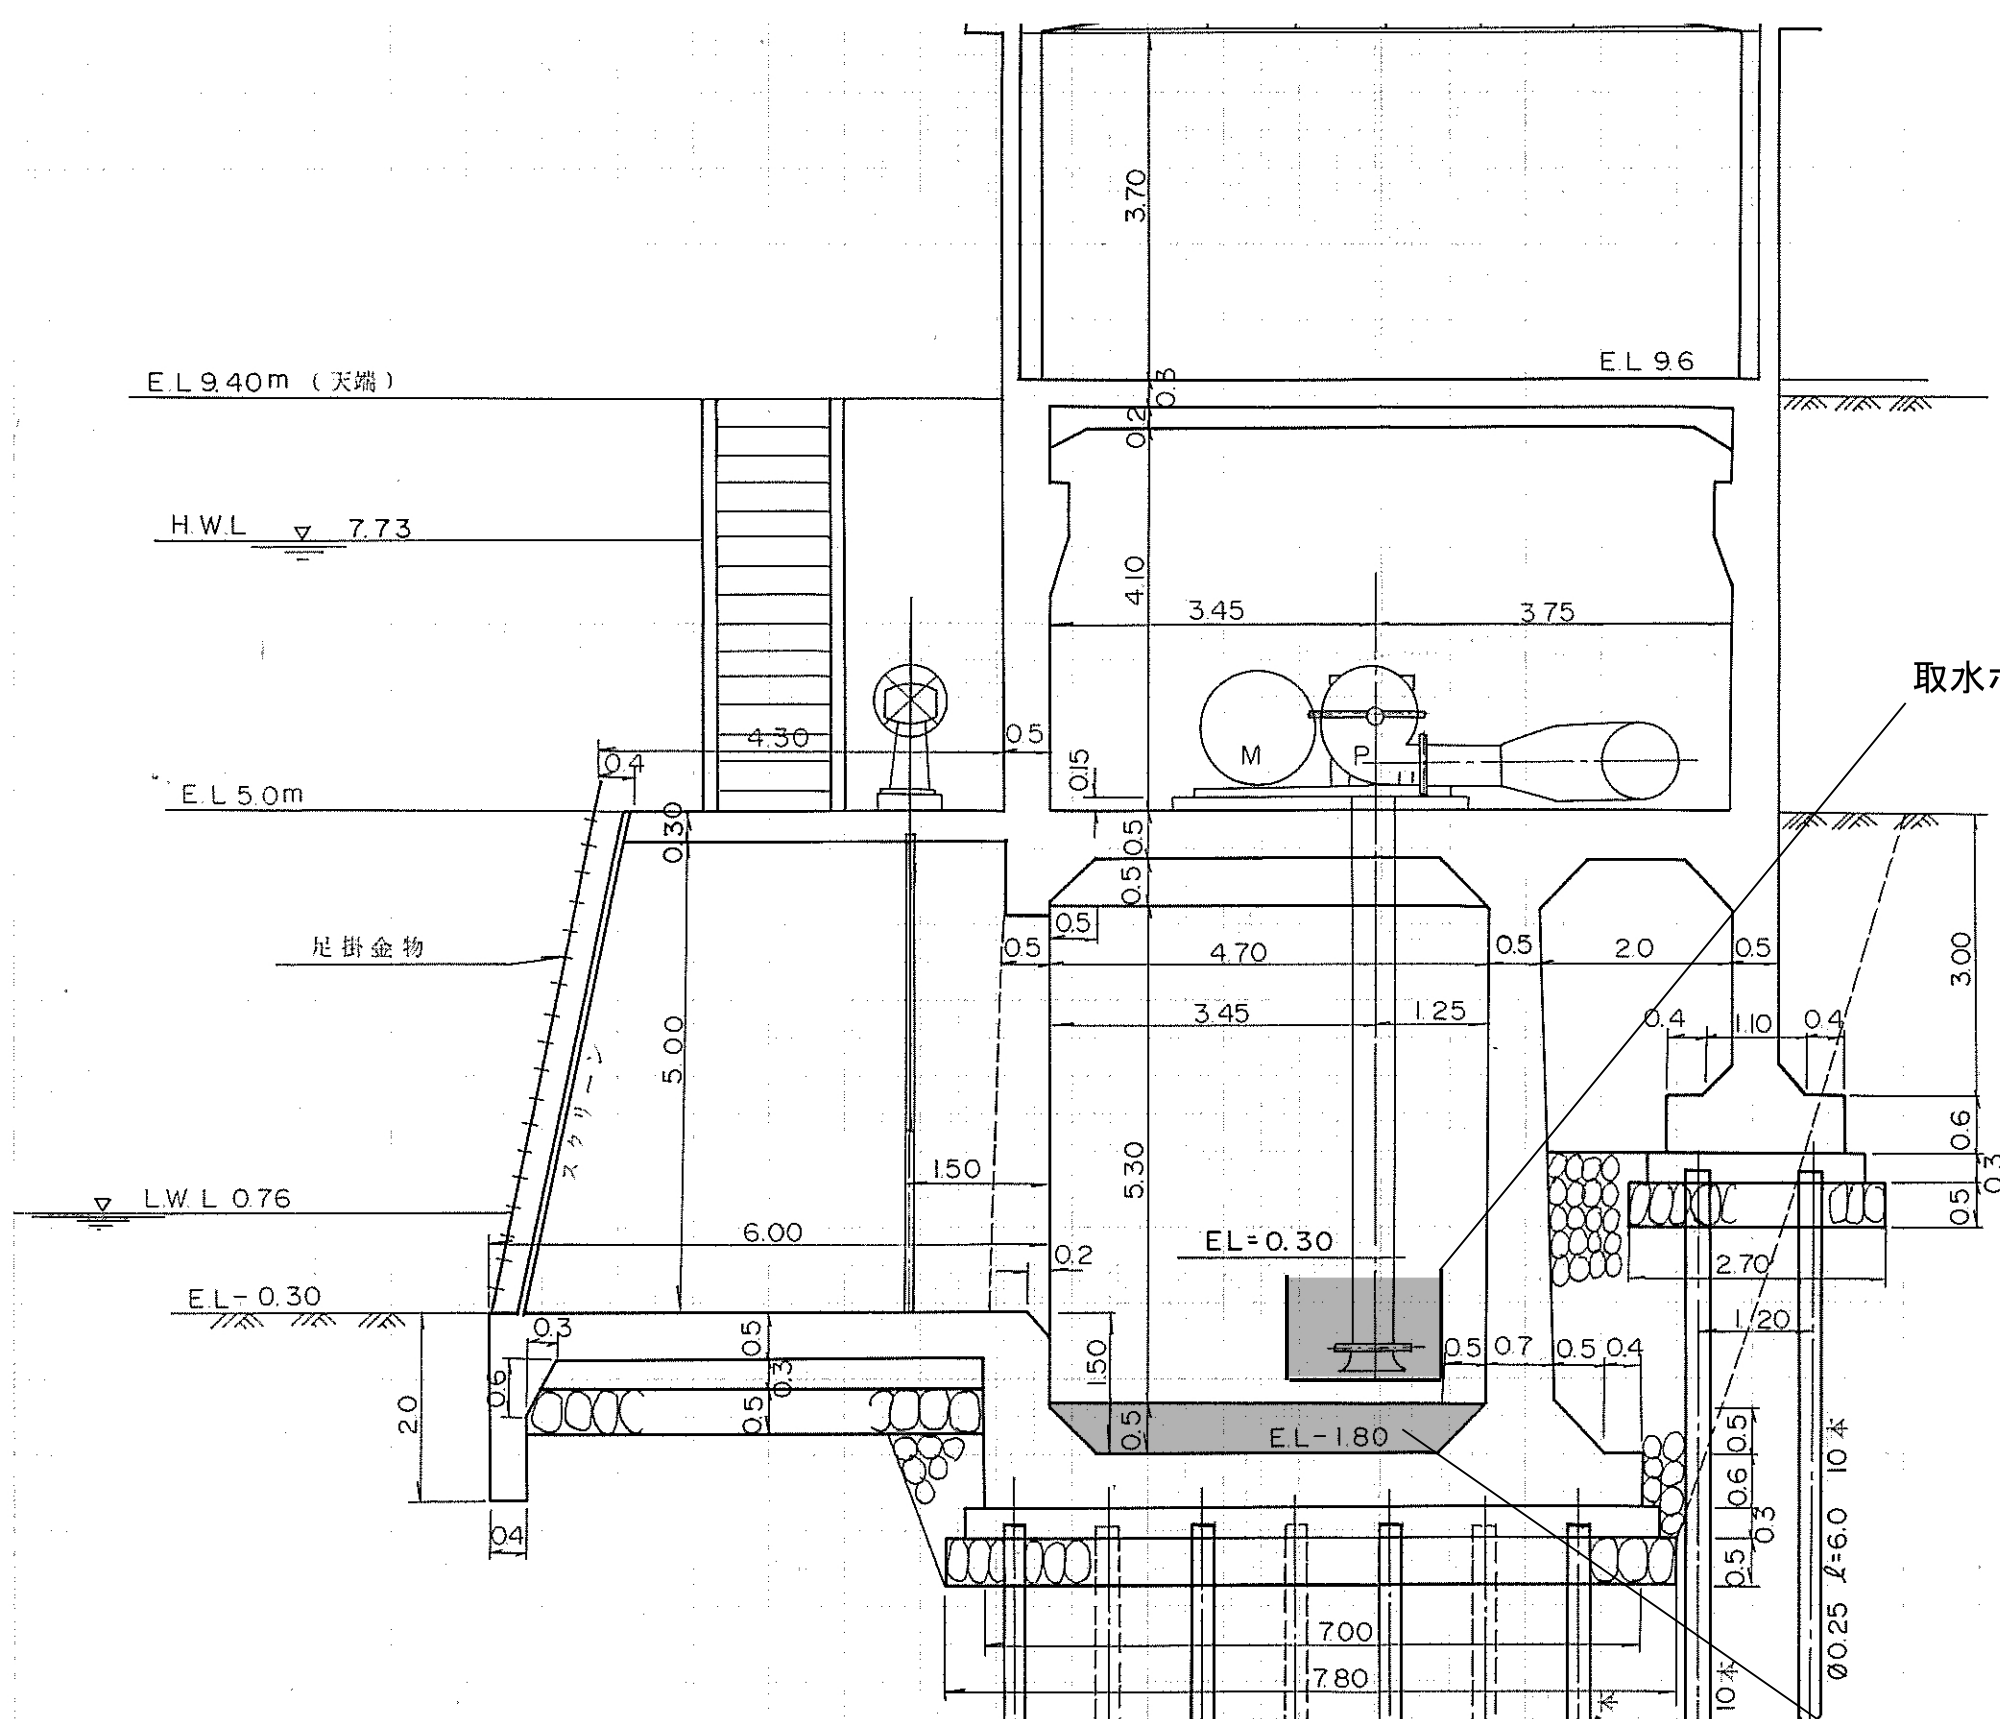



取水ポンプ井縦断面図

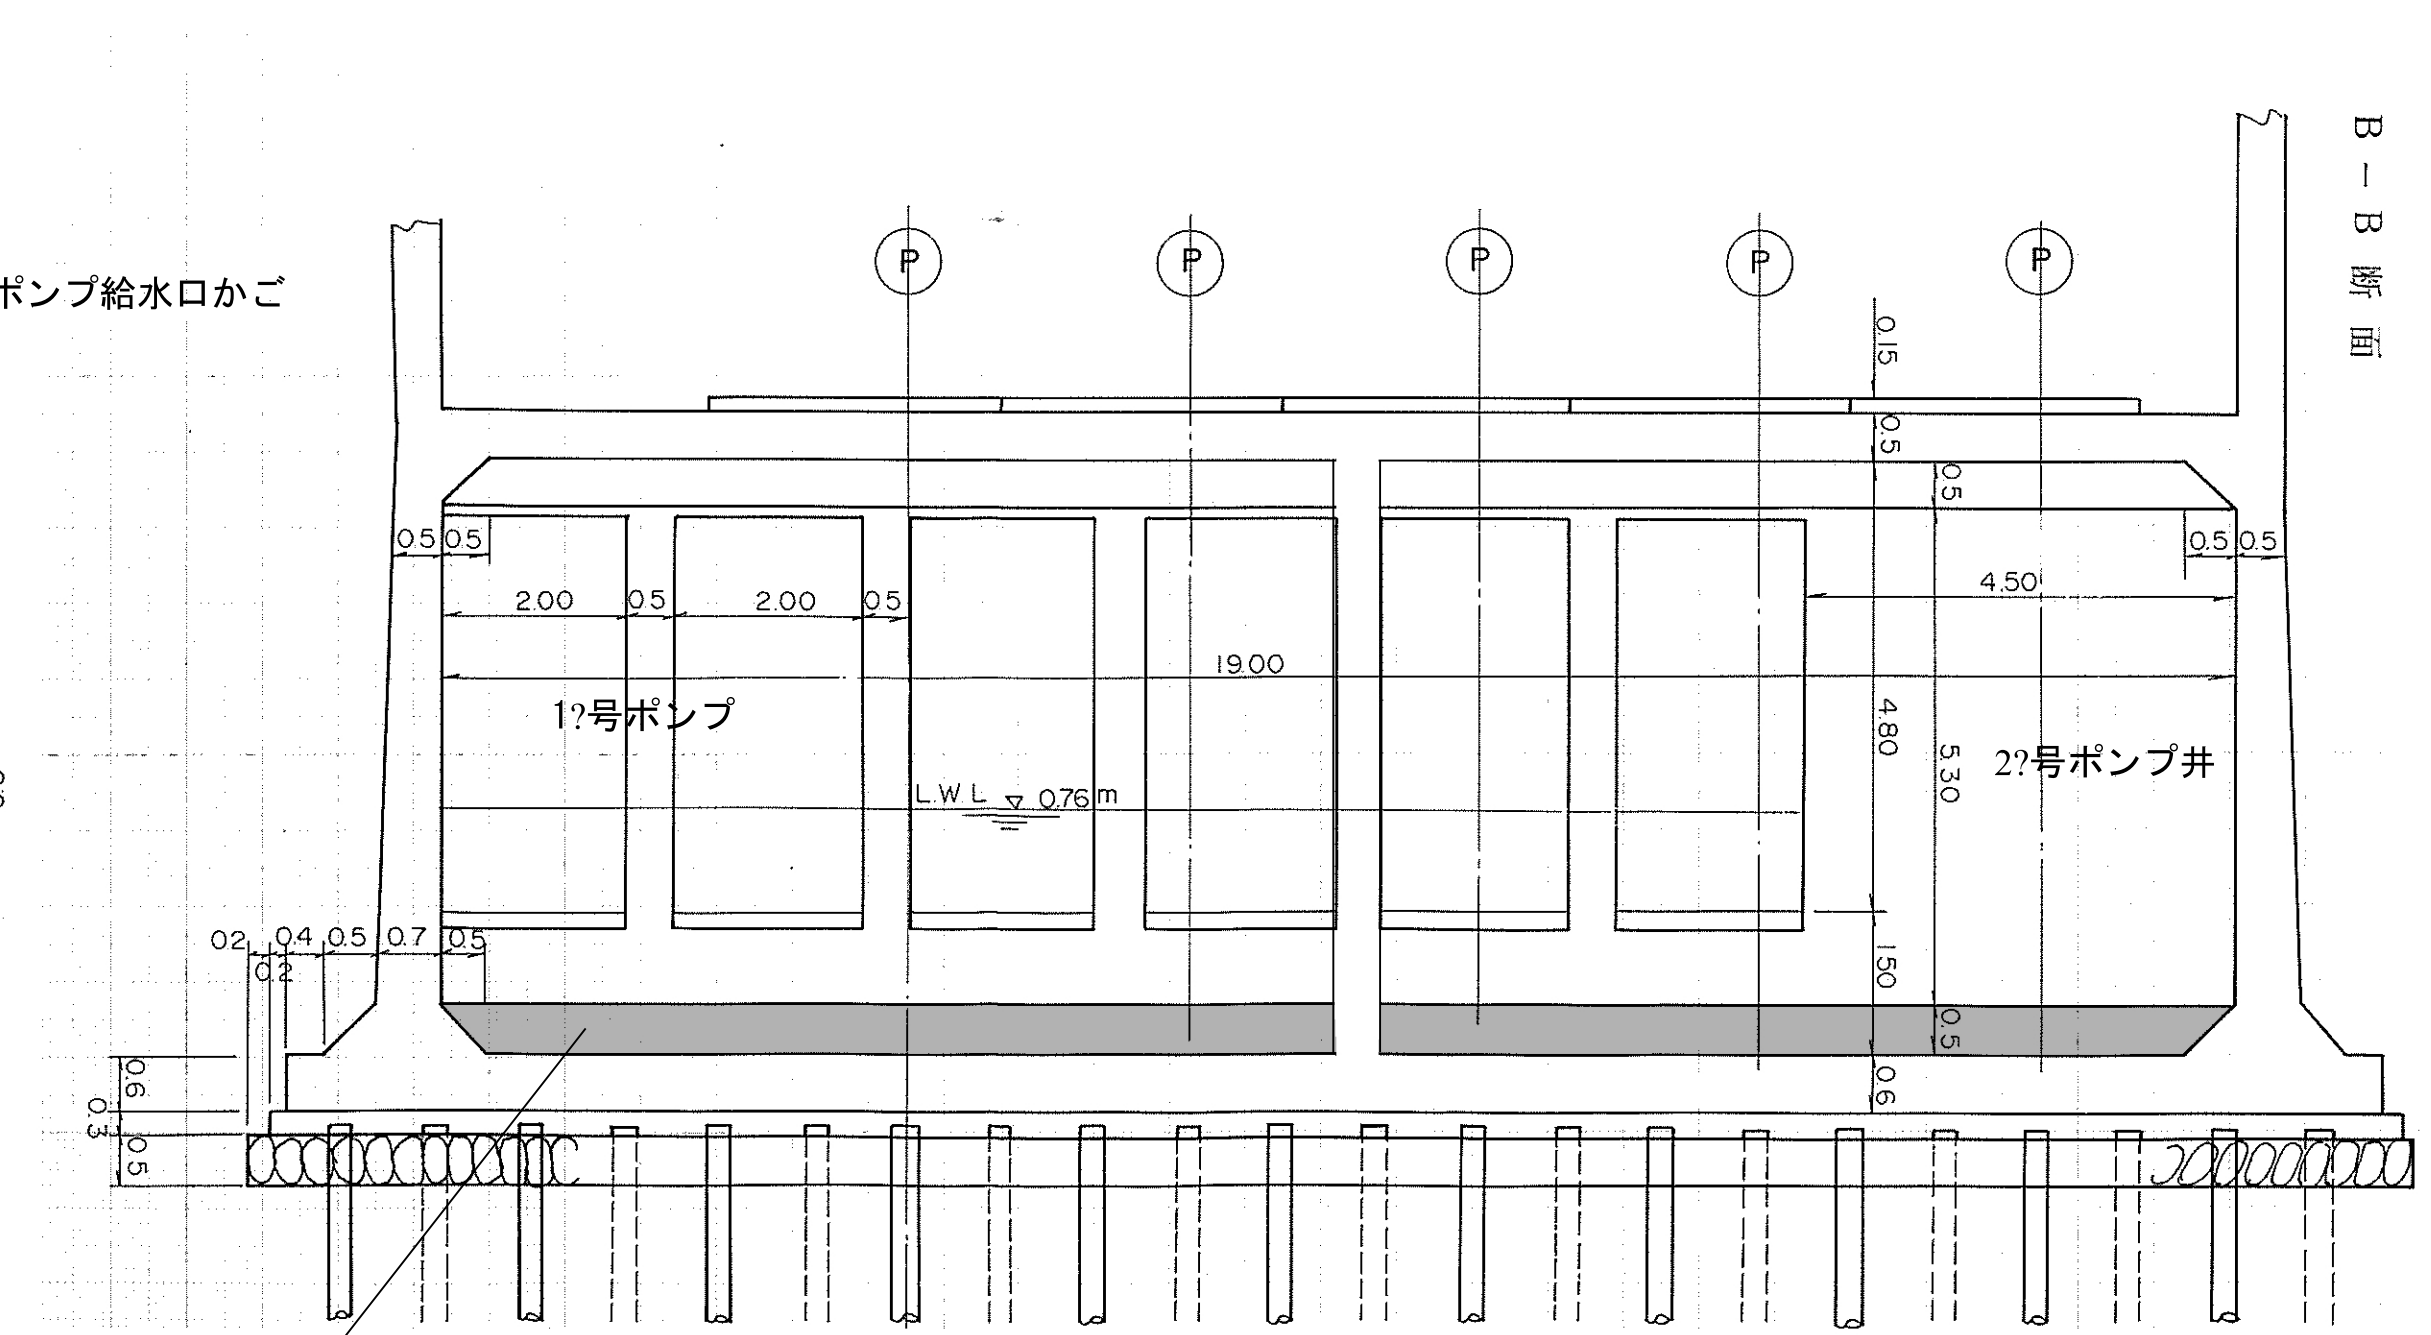


取水ポンプ井横断面図

取水ポンプ給水口かご


汚泥堆積箇所

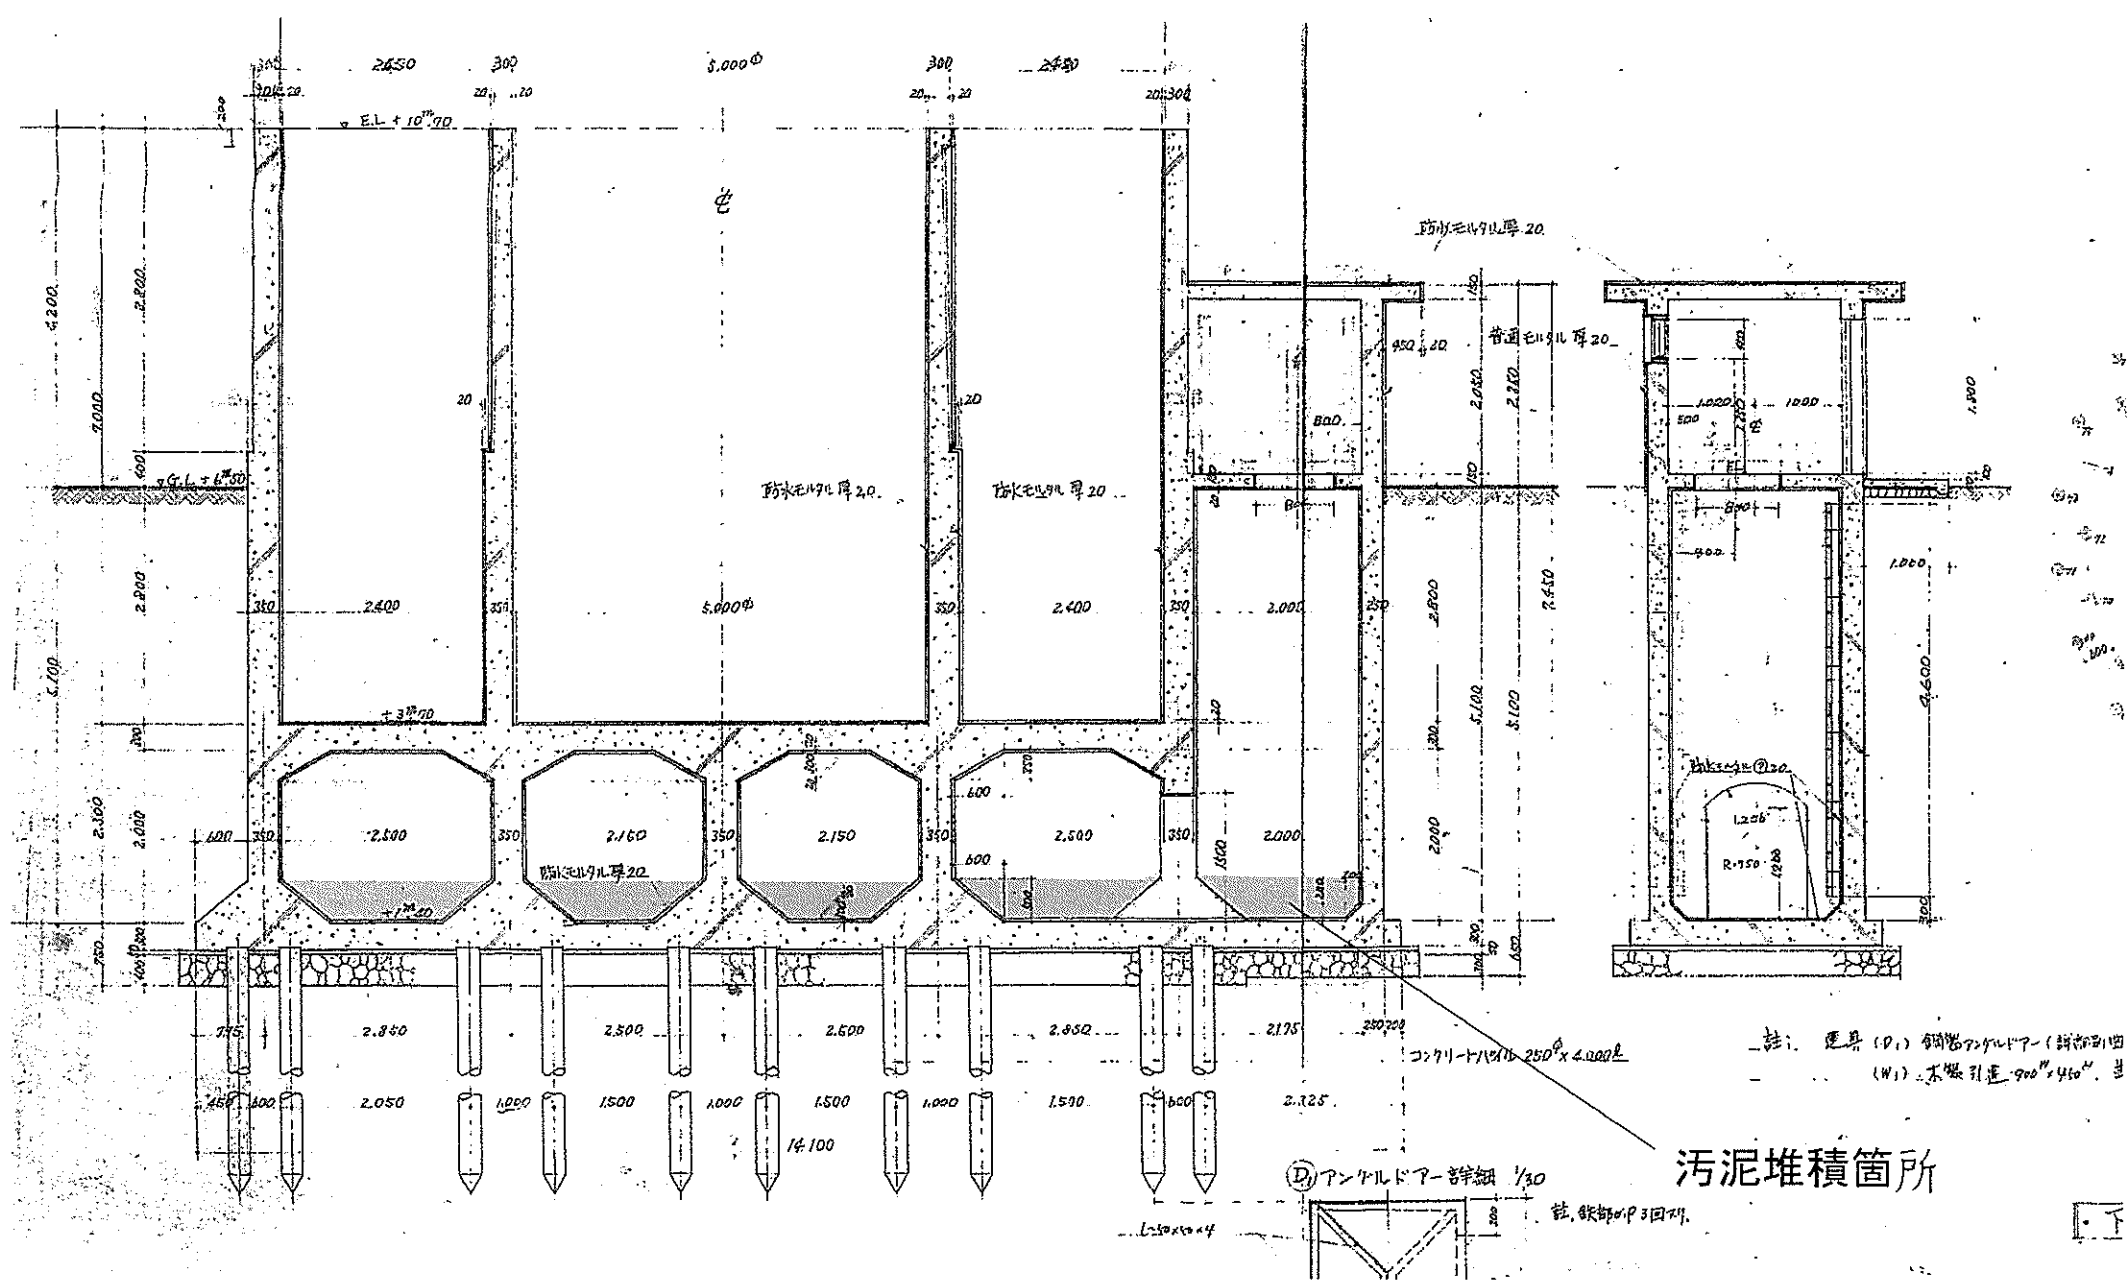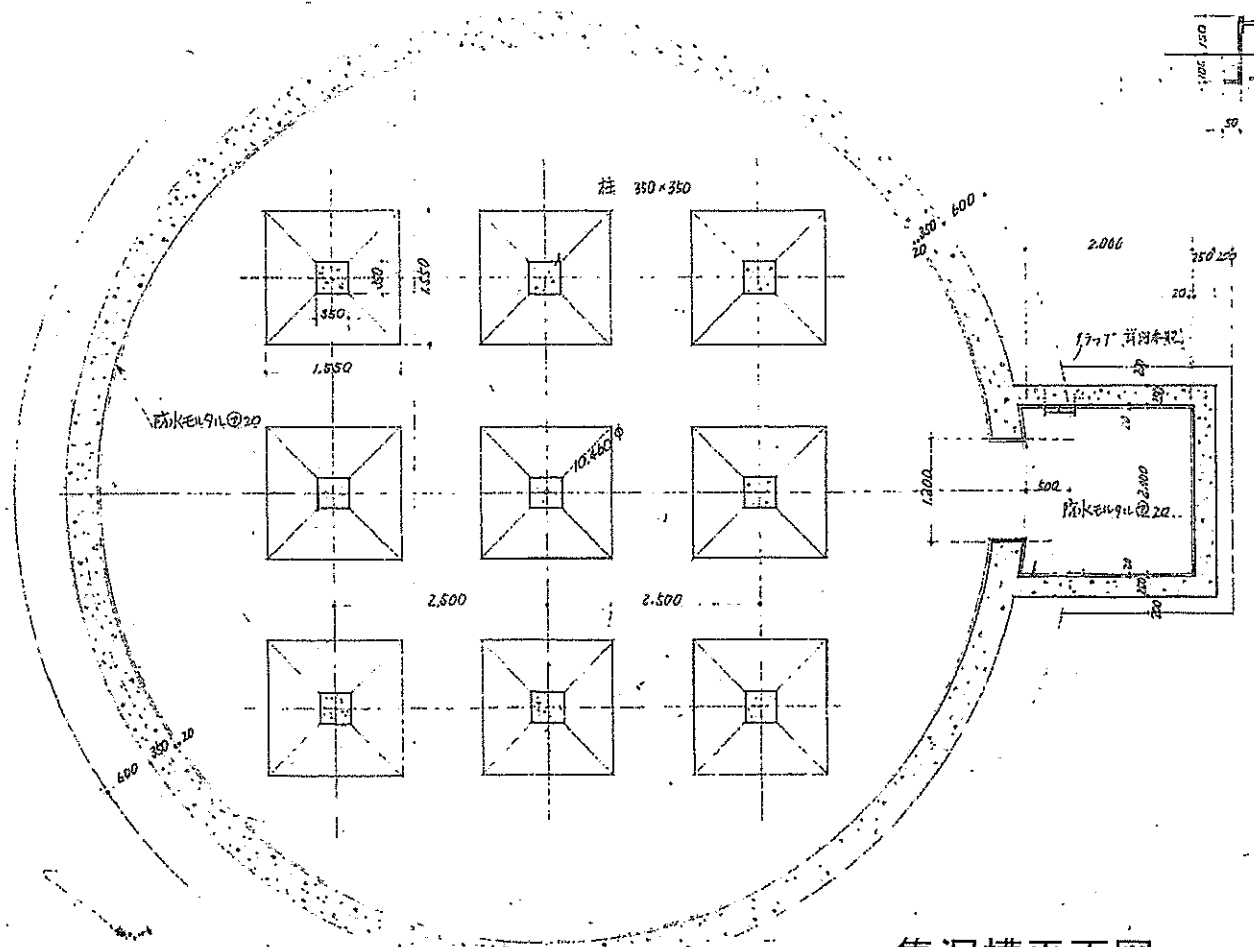

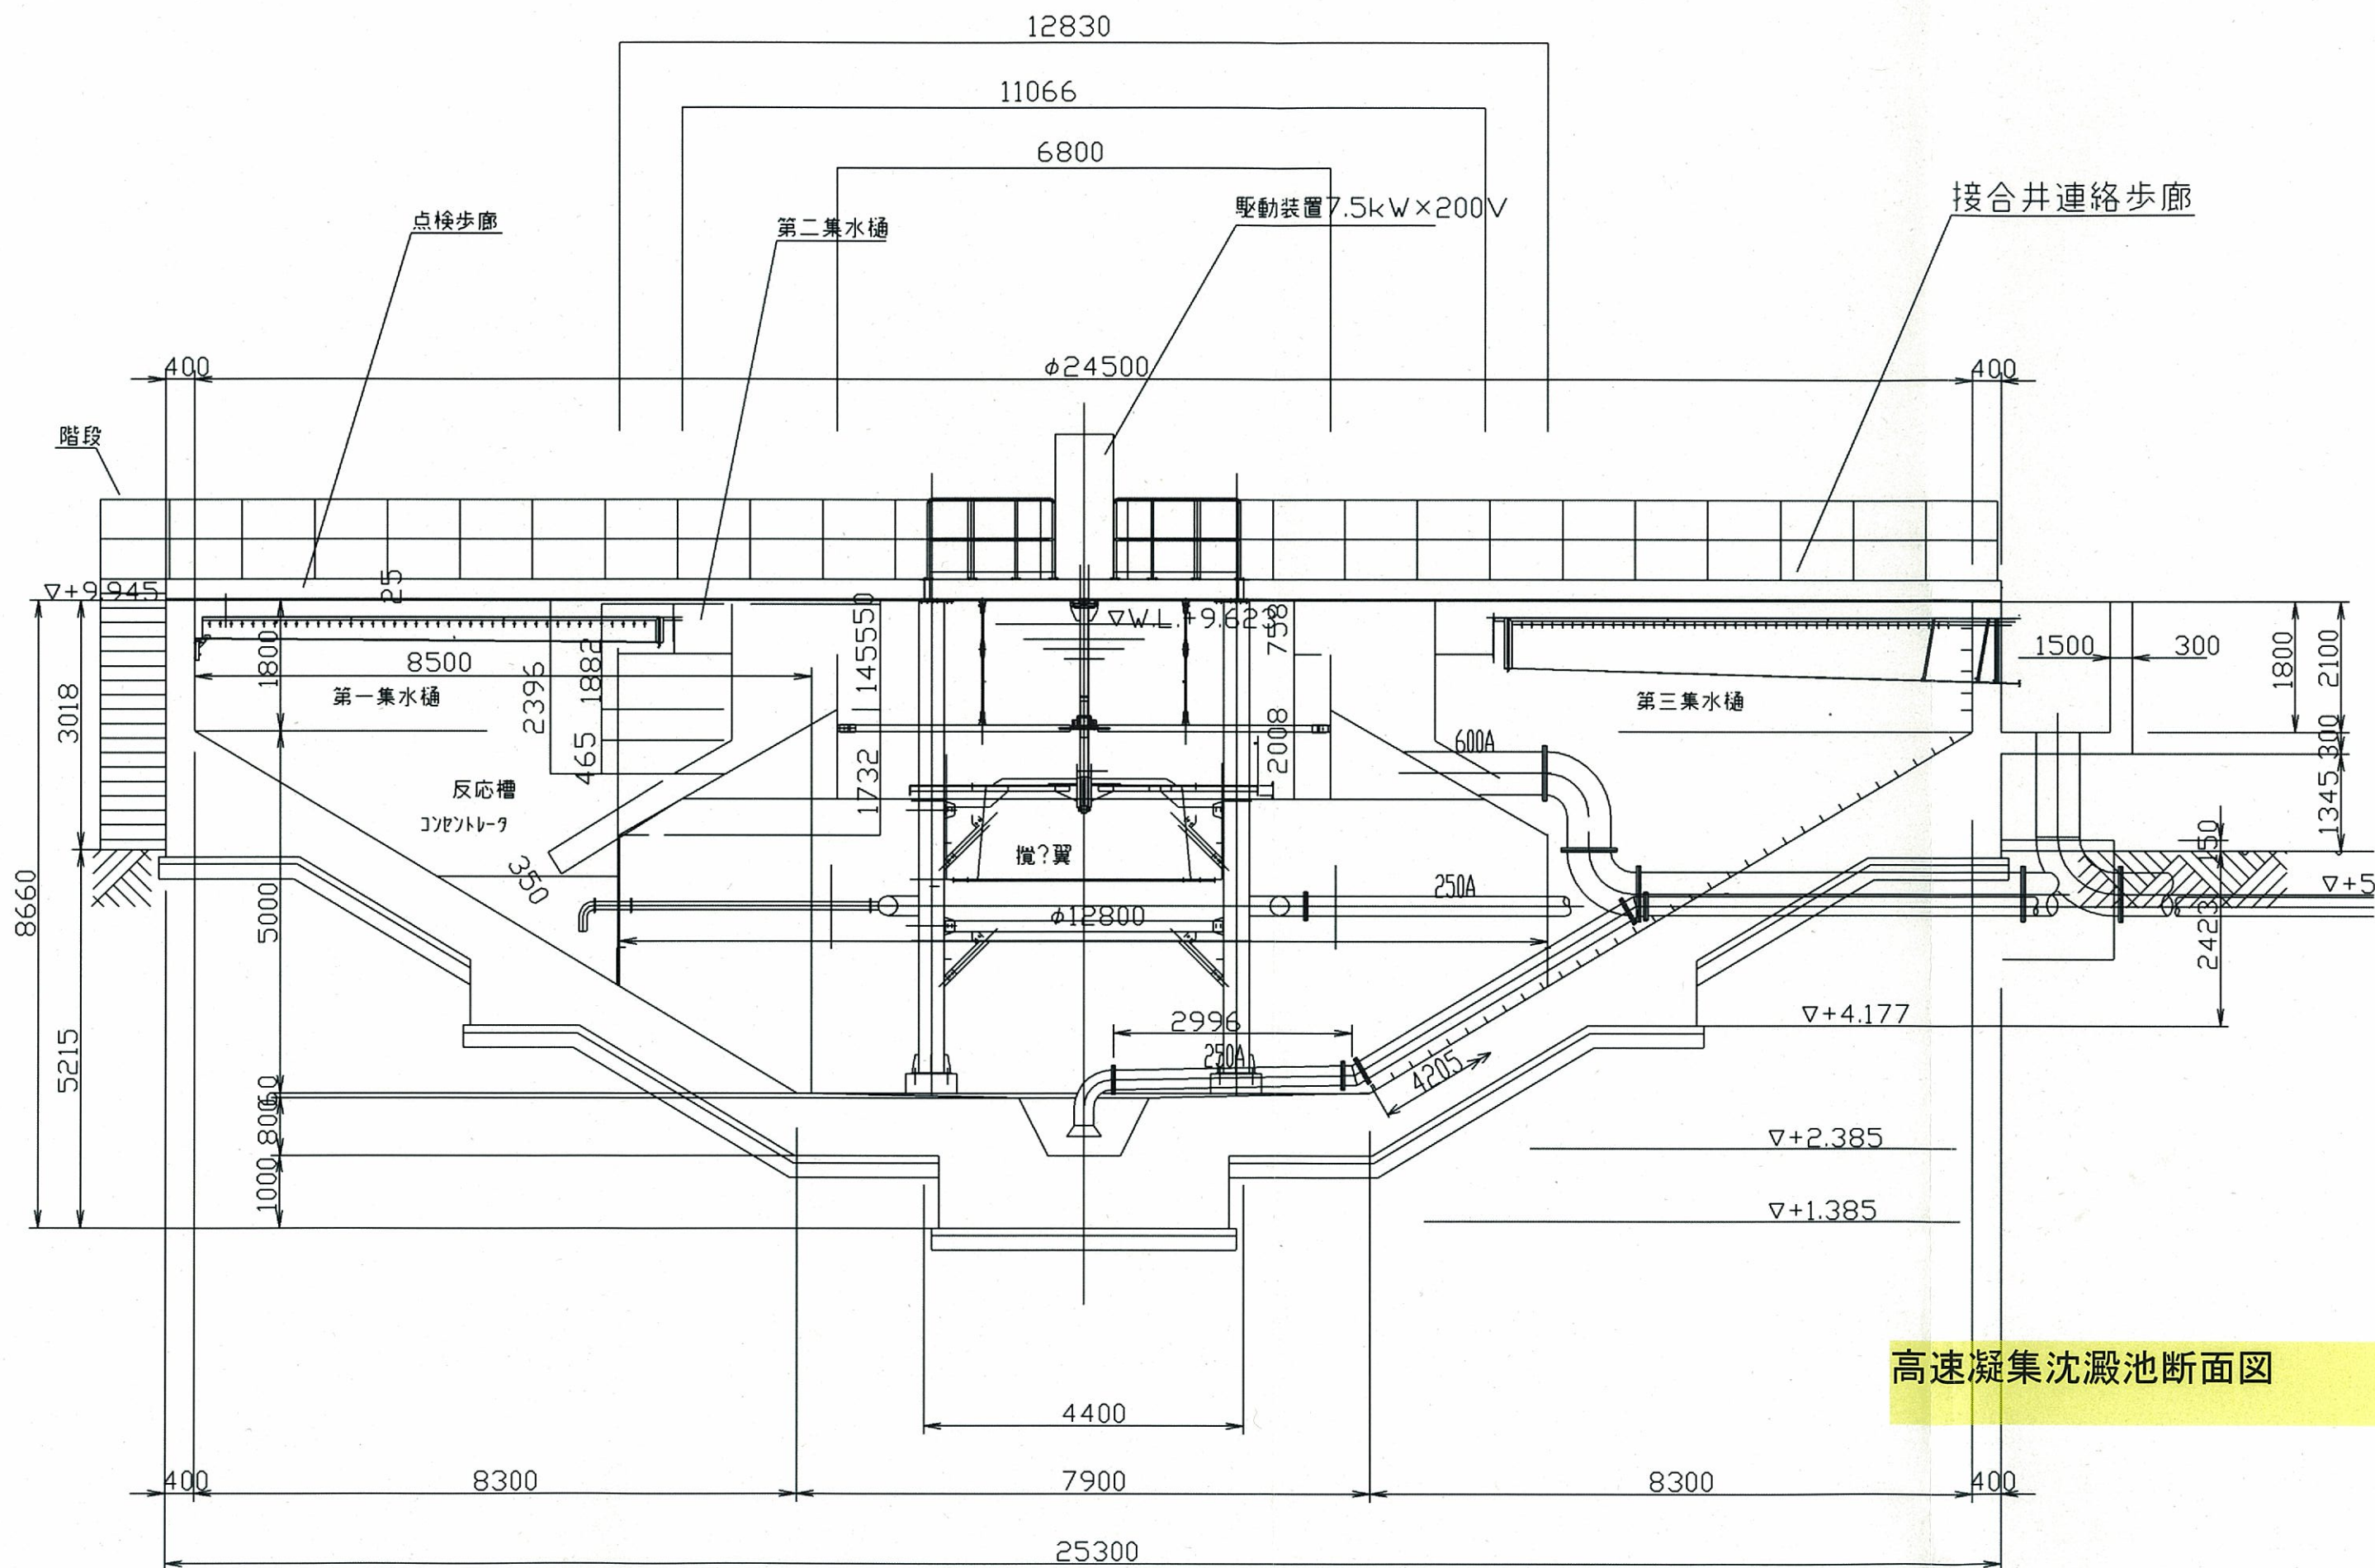


高速凝集沈澱池断面図

(遊摺部浄水場)

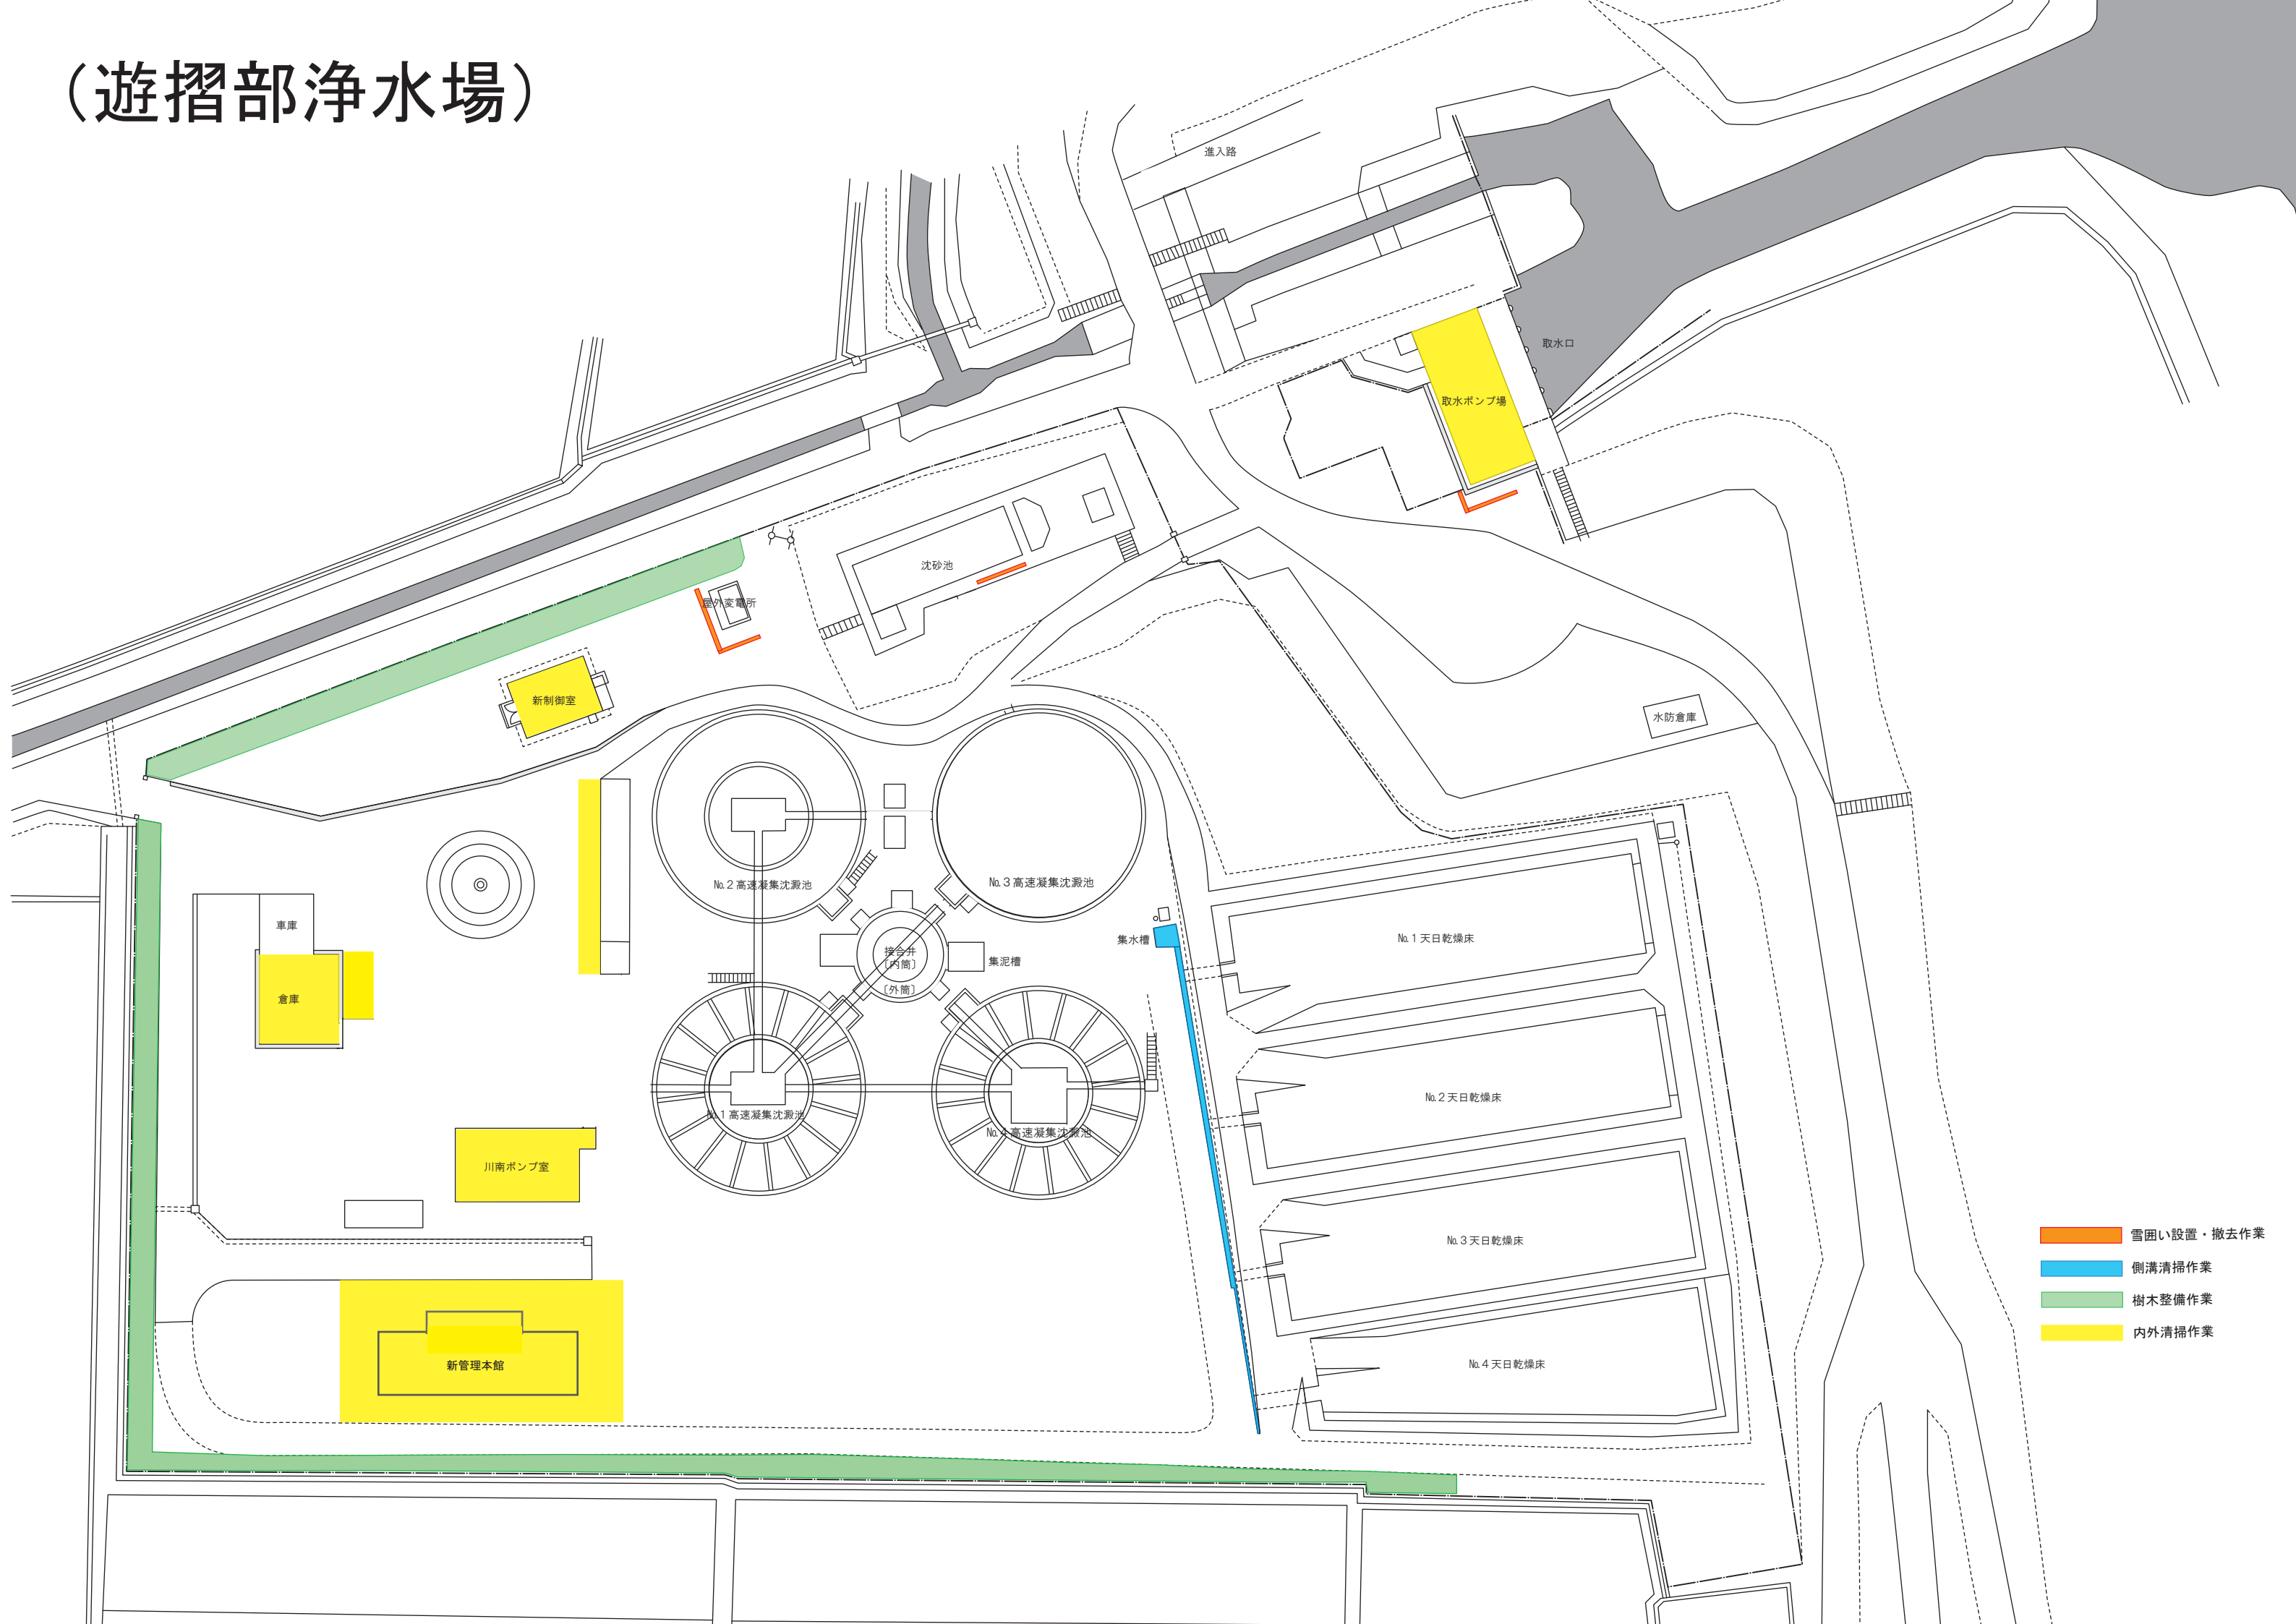


（遊摺部浄水場）

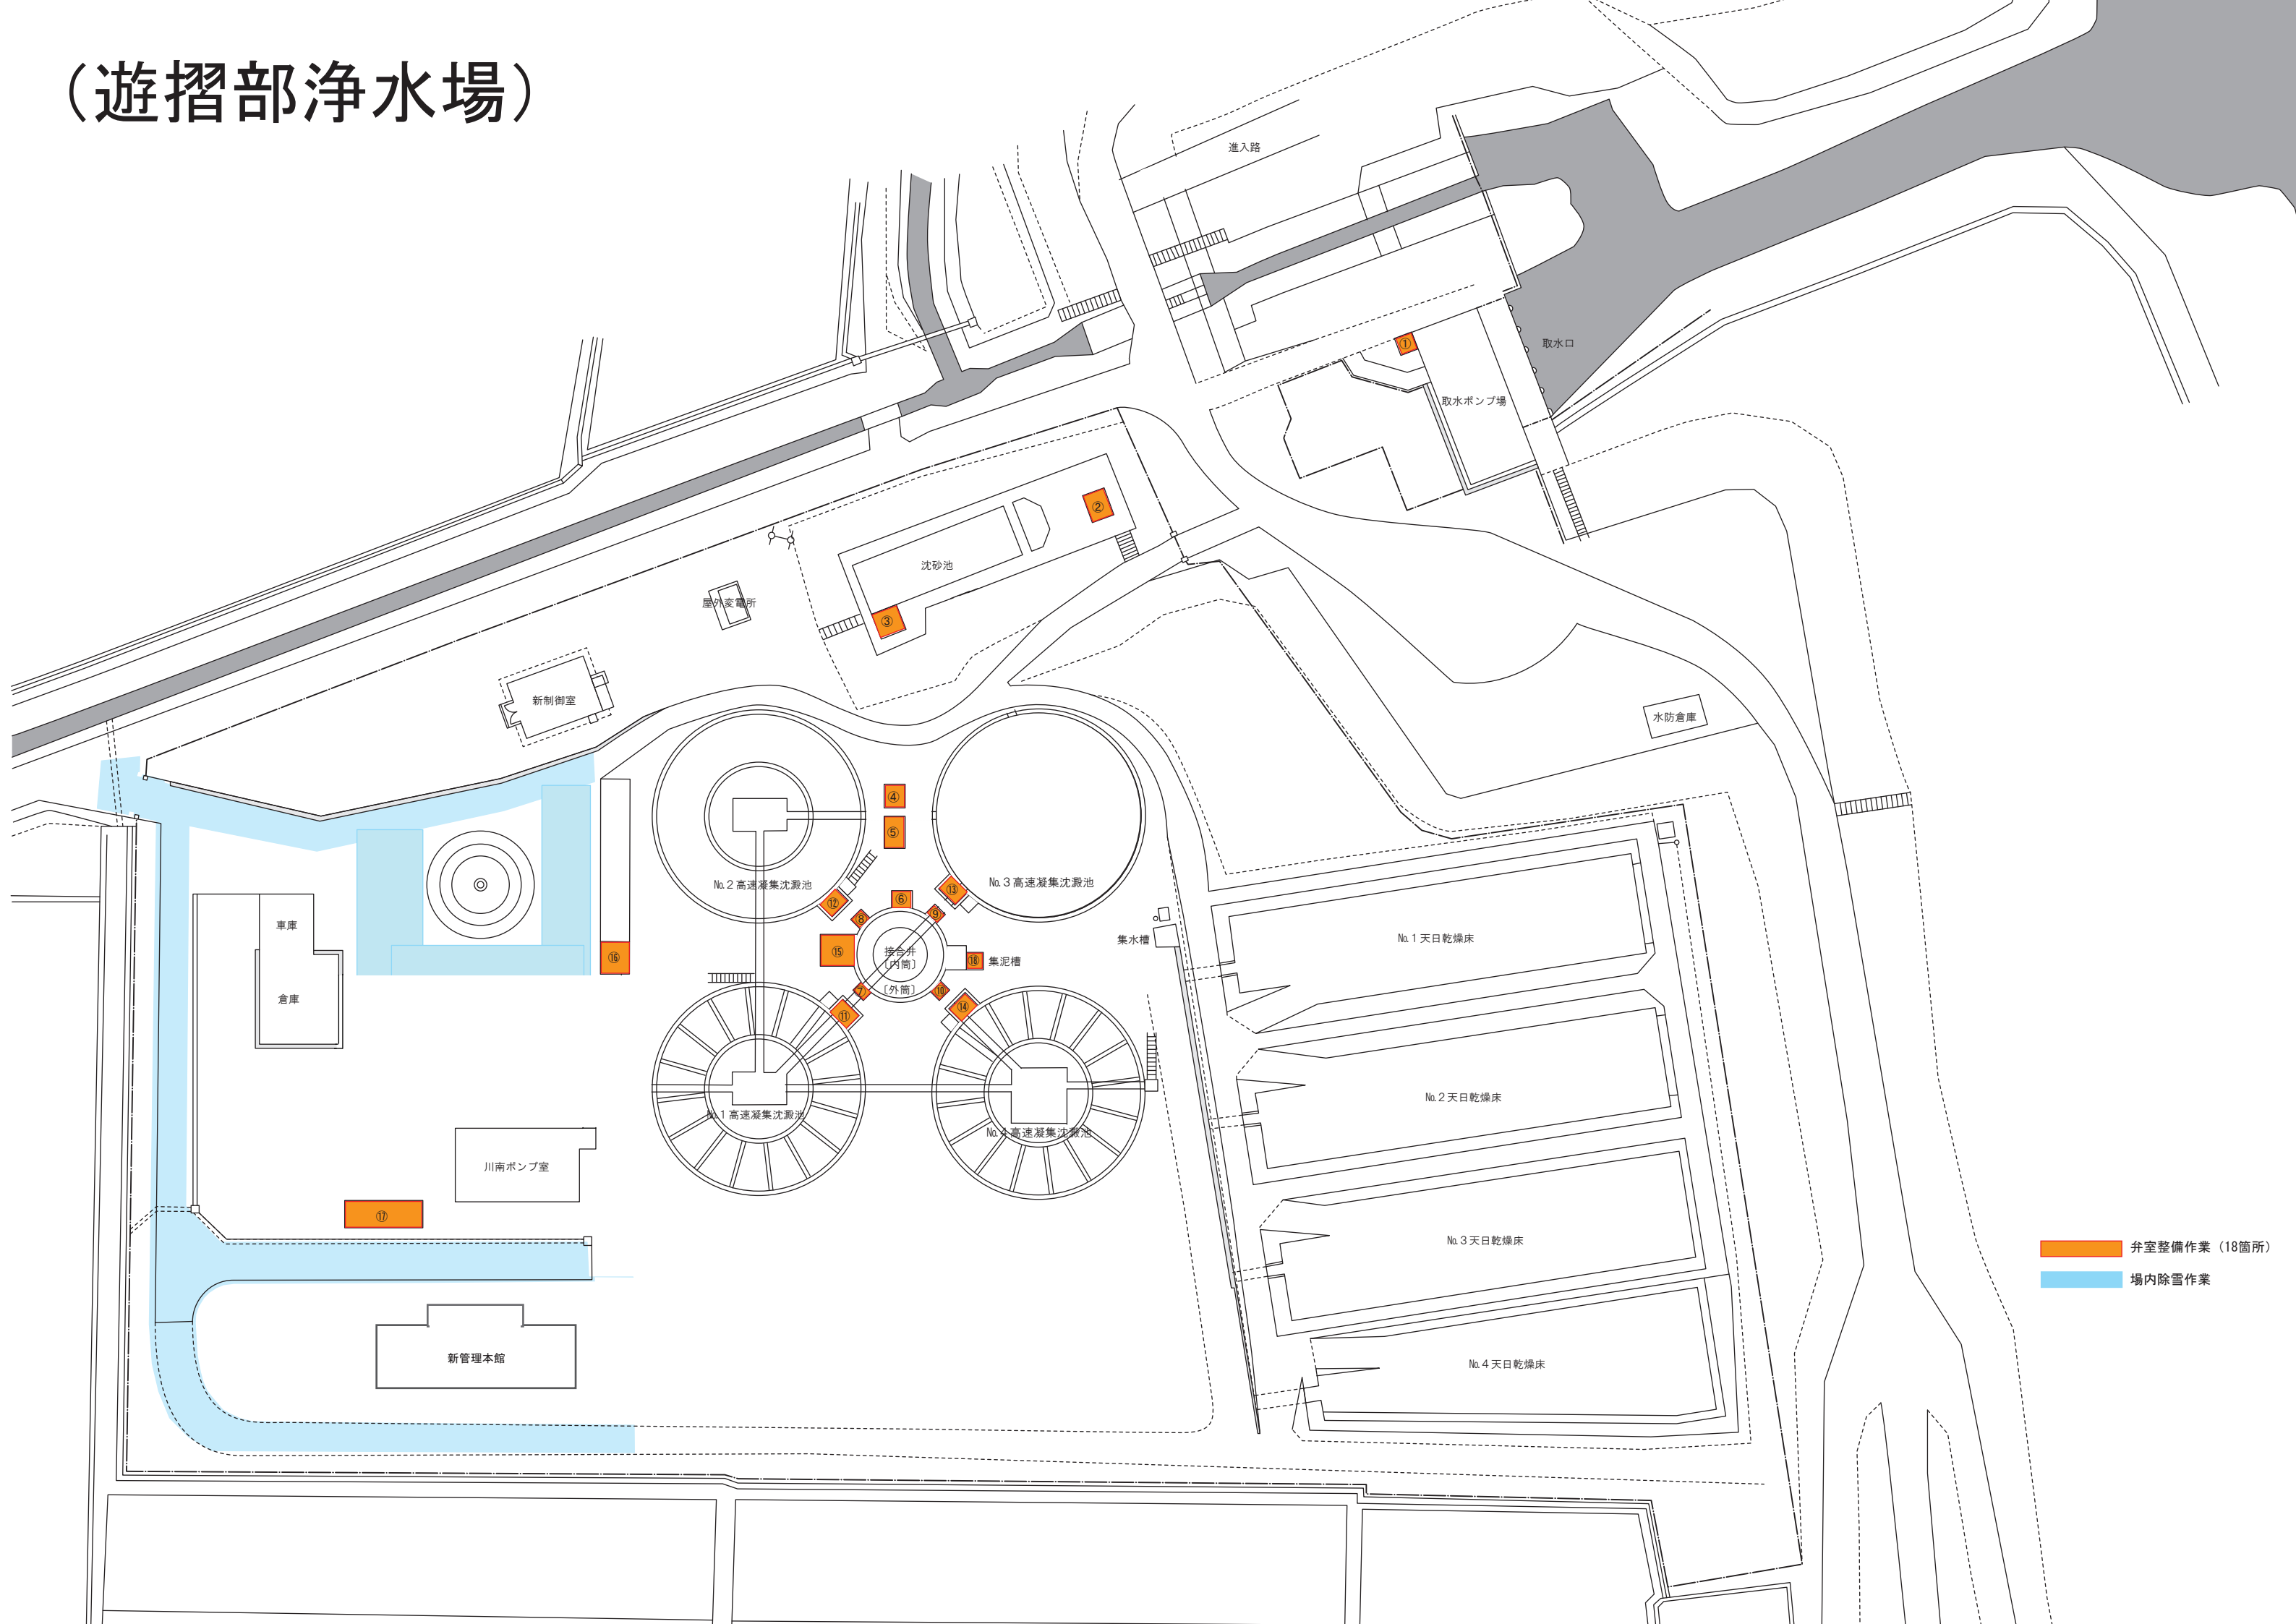


- 弁室整備作業（18箇所）
- 場内除雪作業

（遊摺部浄水場）

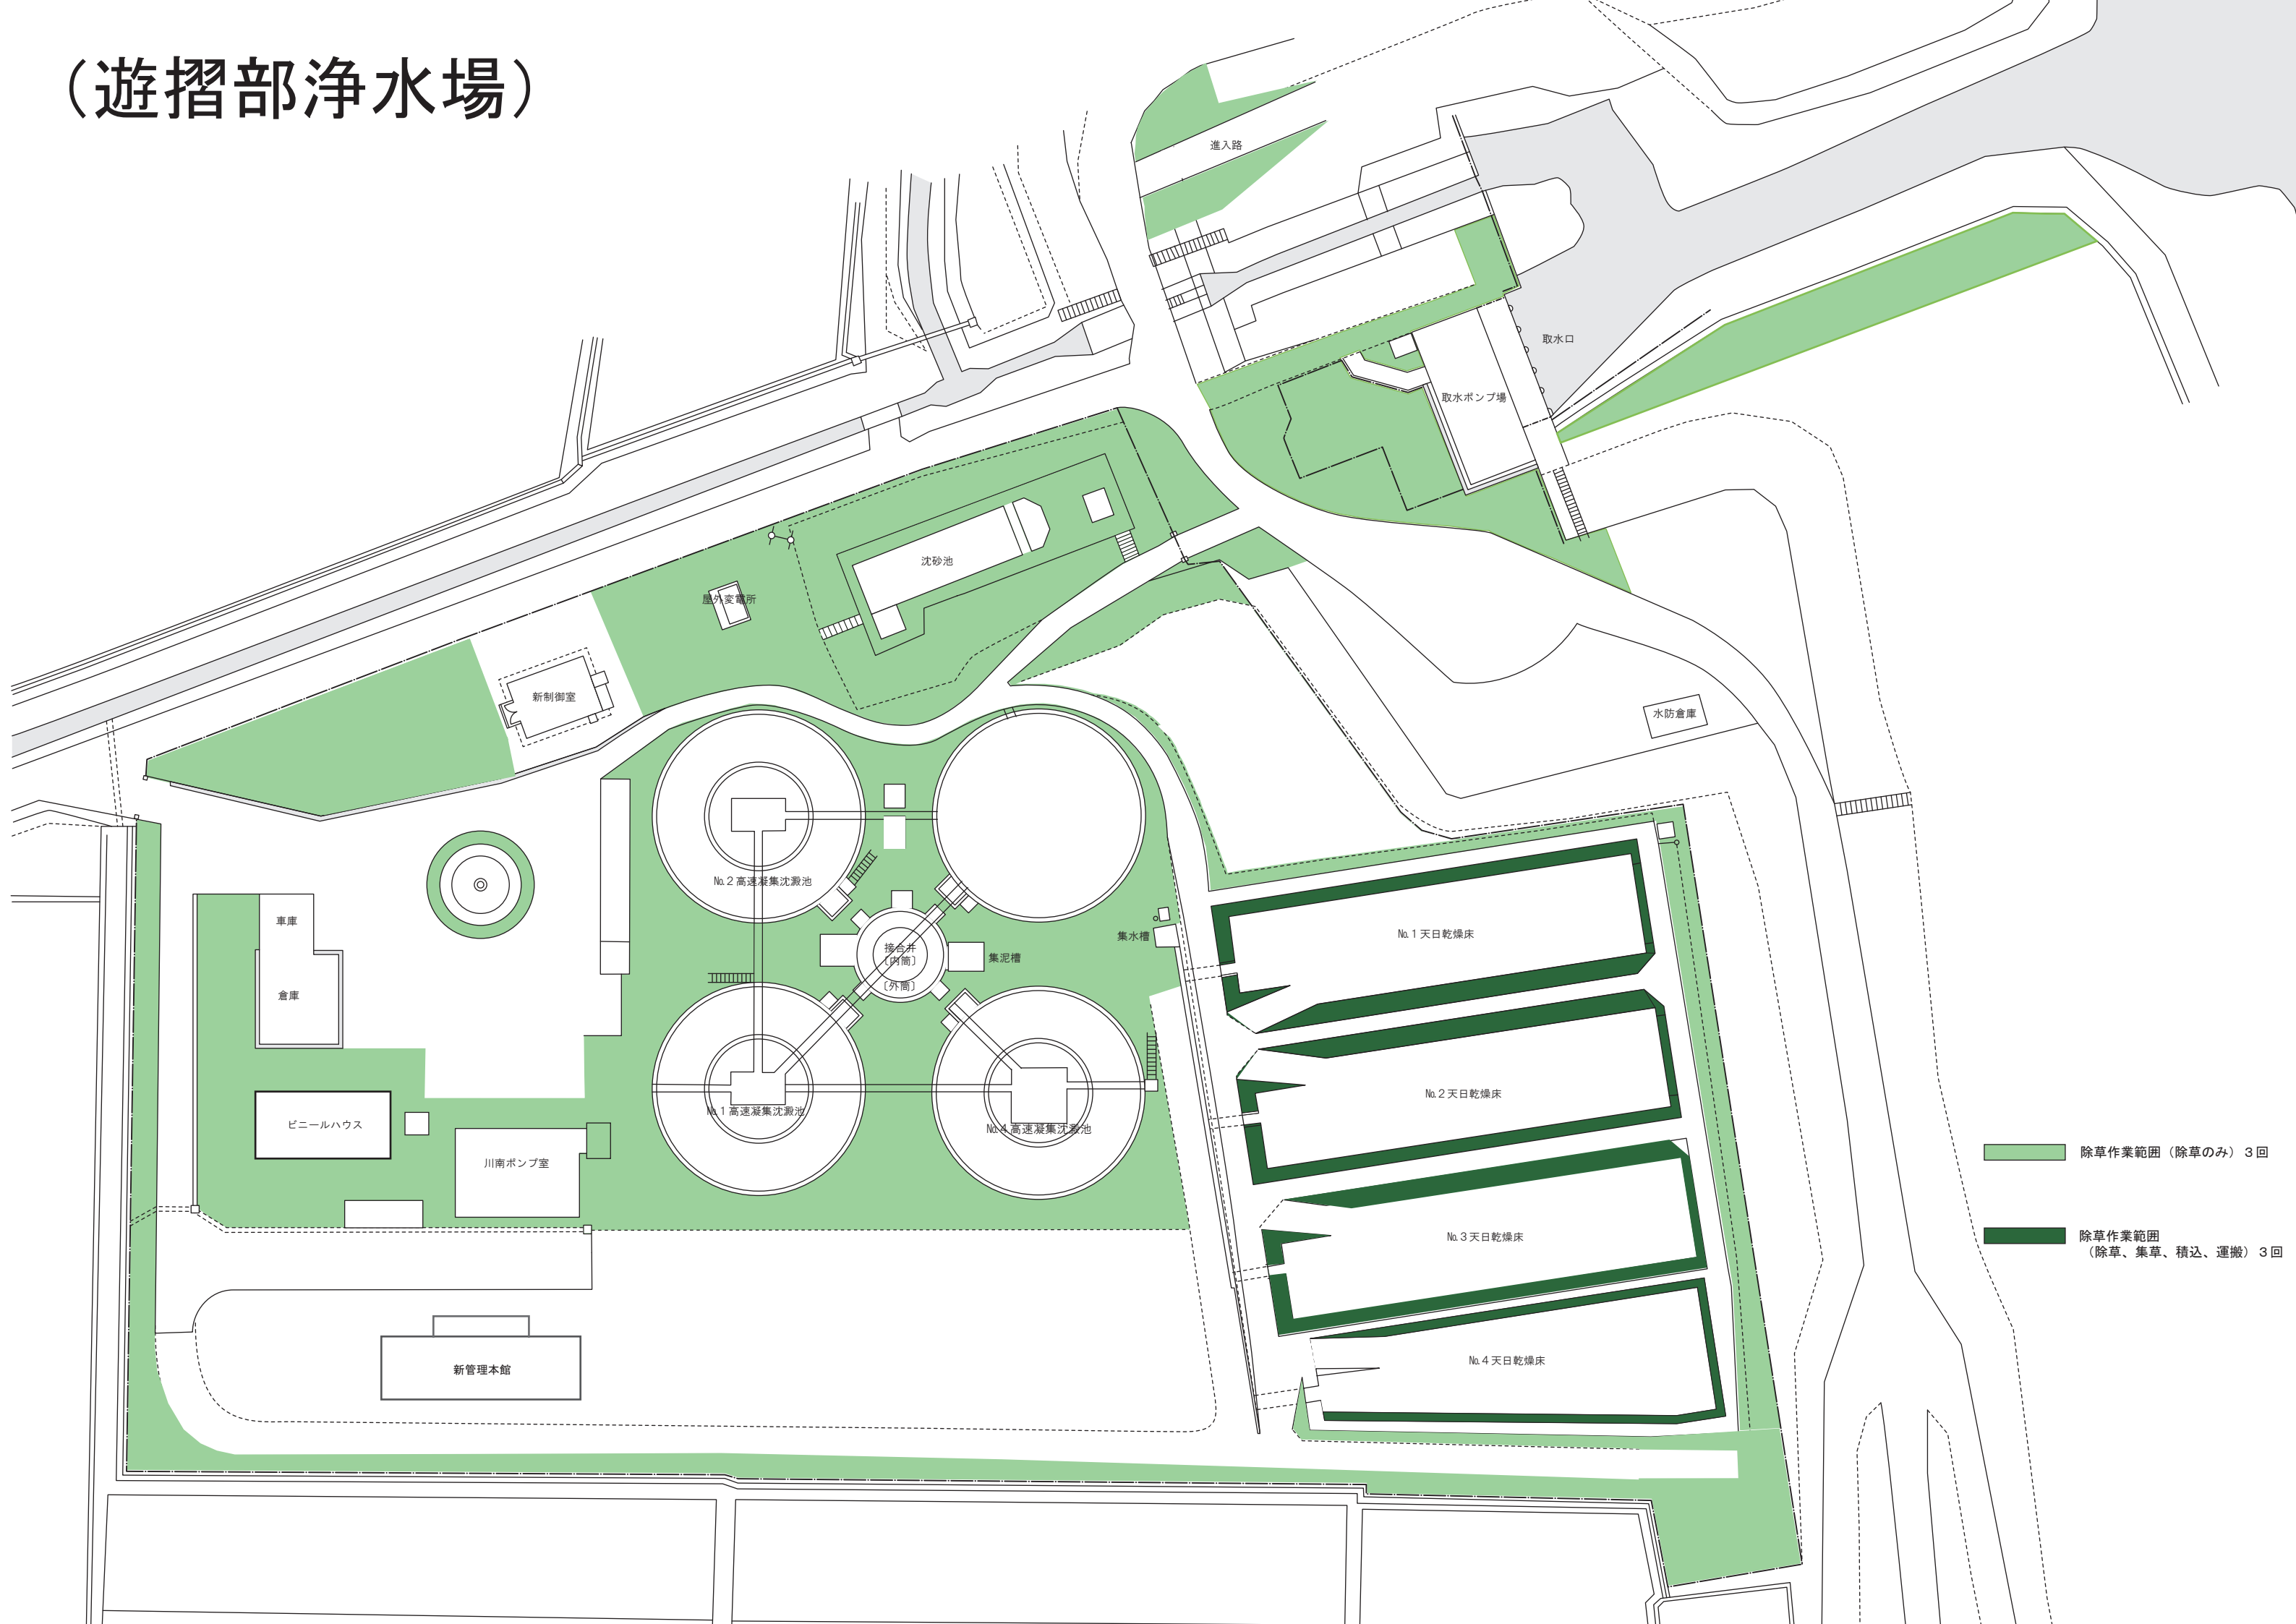


（遊摺部浄水場）

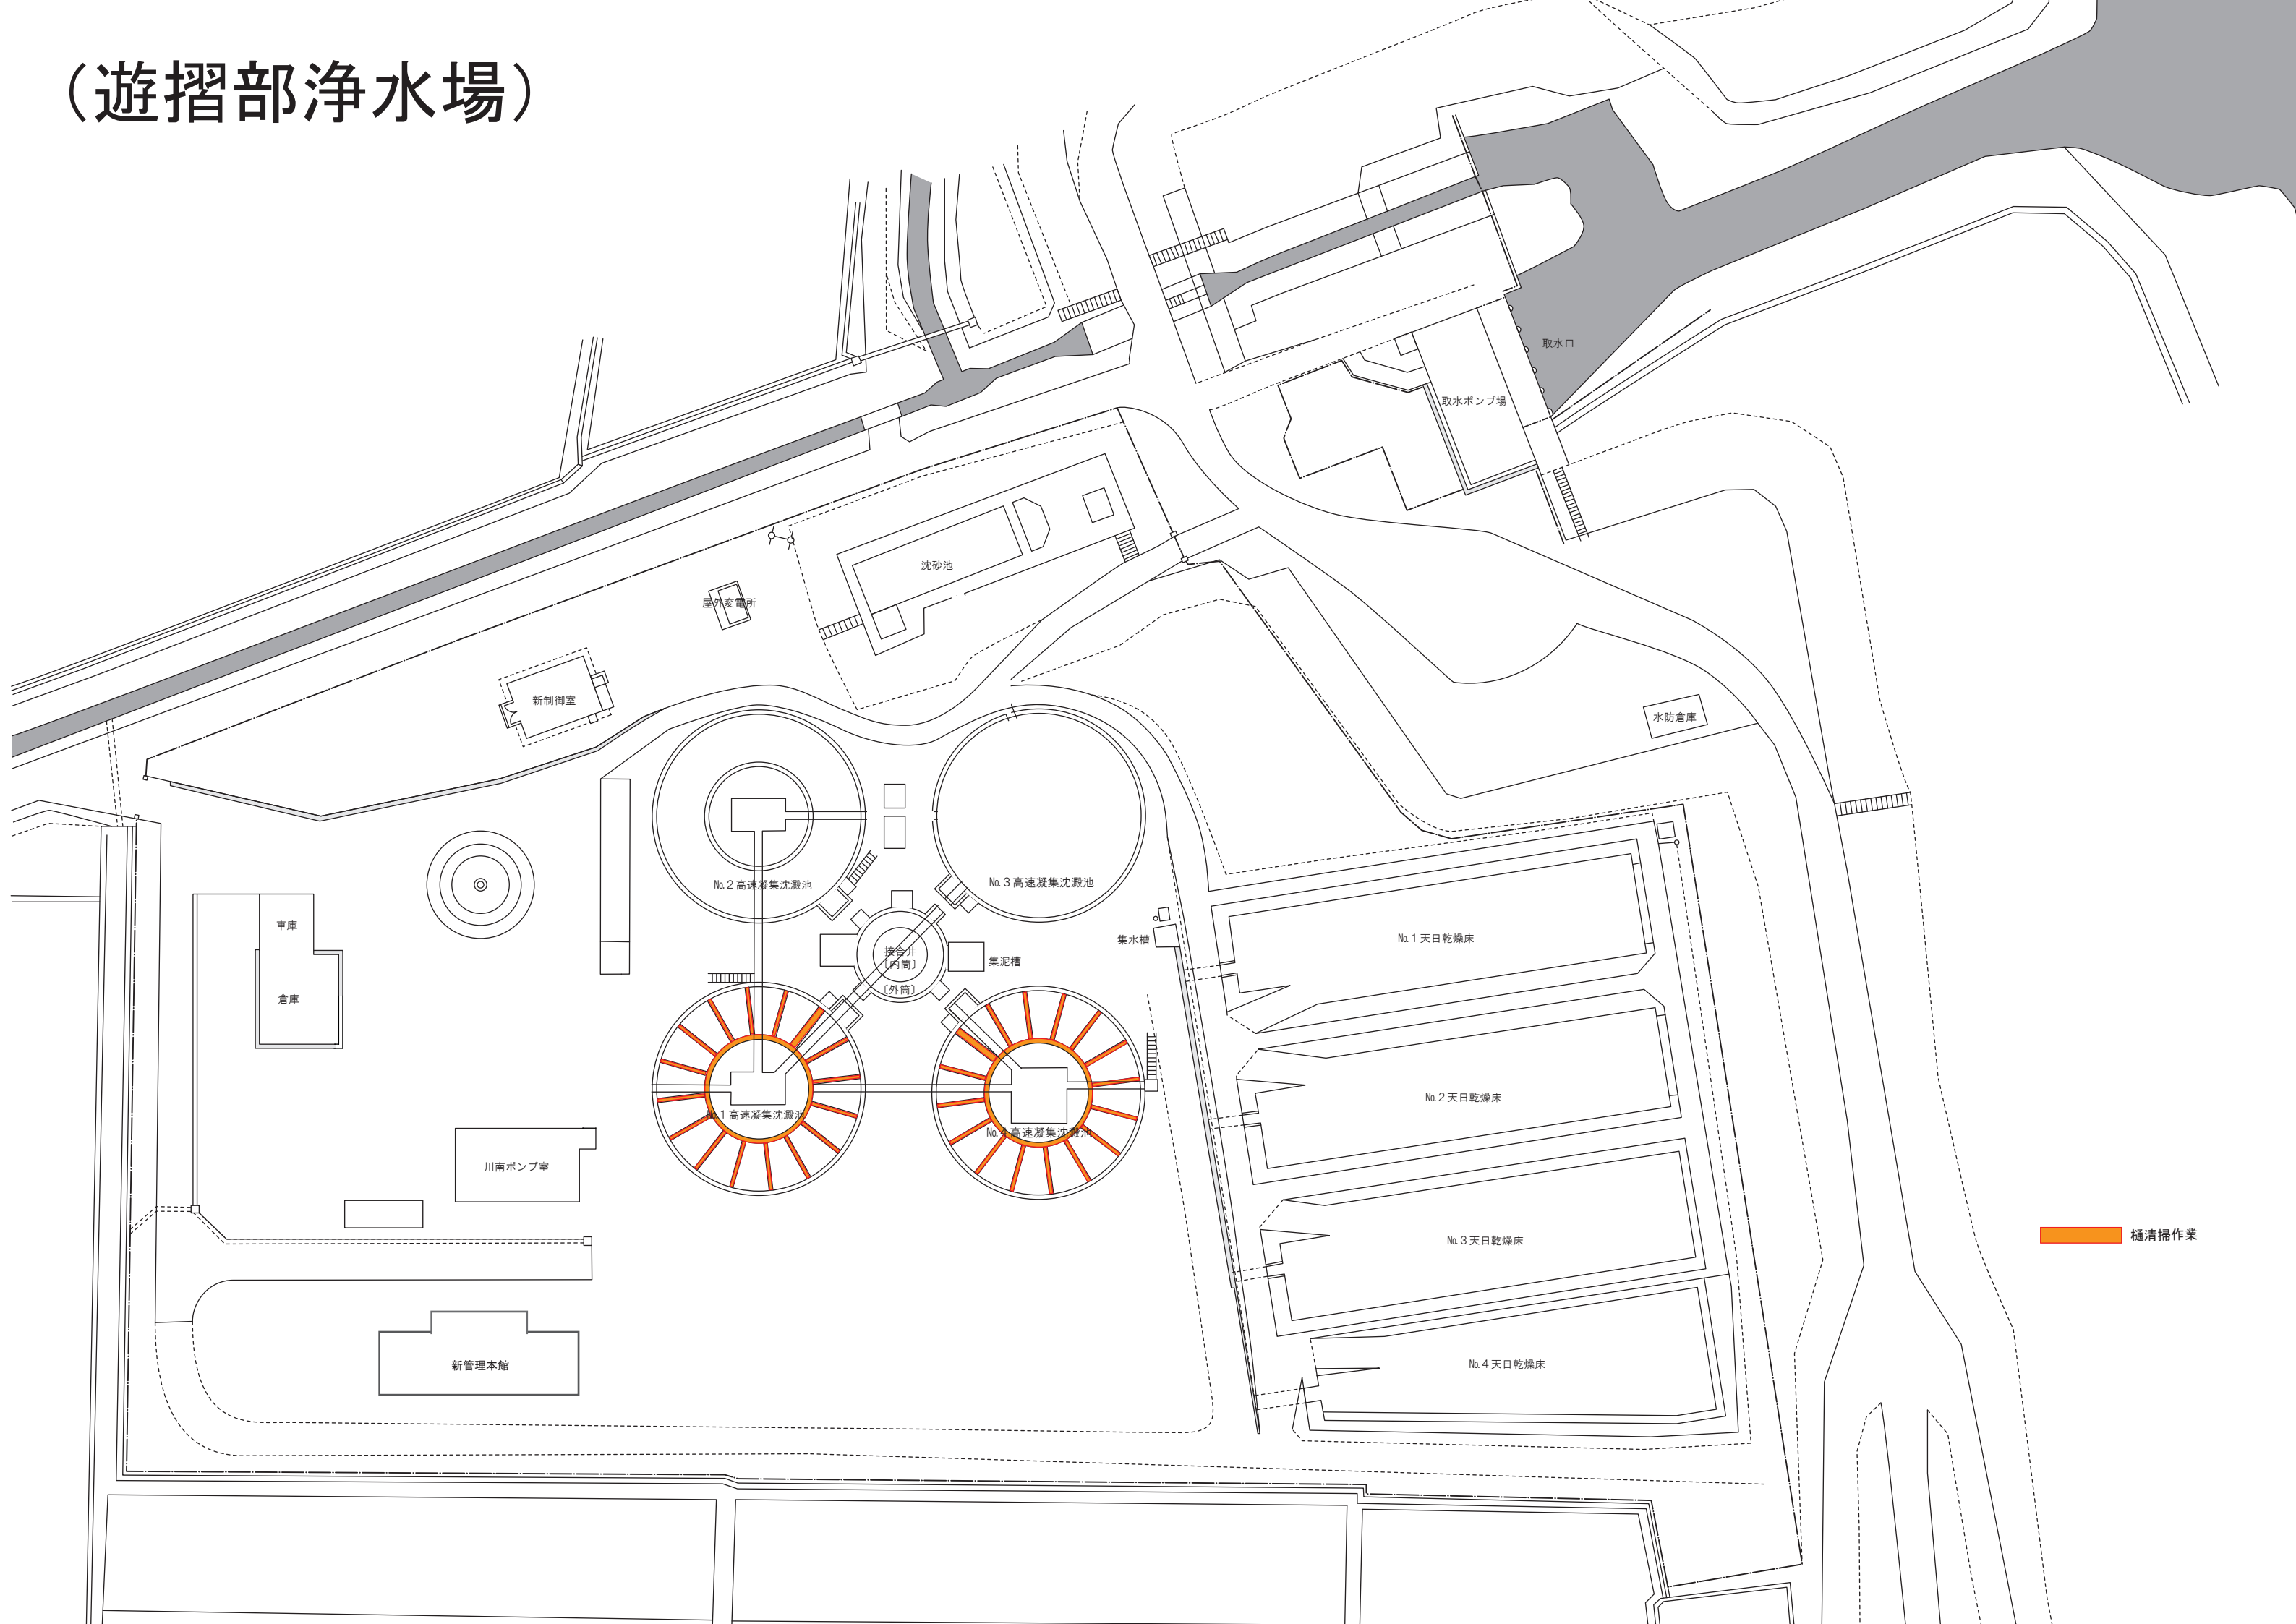

仮設道路計画図 (1) 図 示

仮設道路平面図 (1) S=1:500

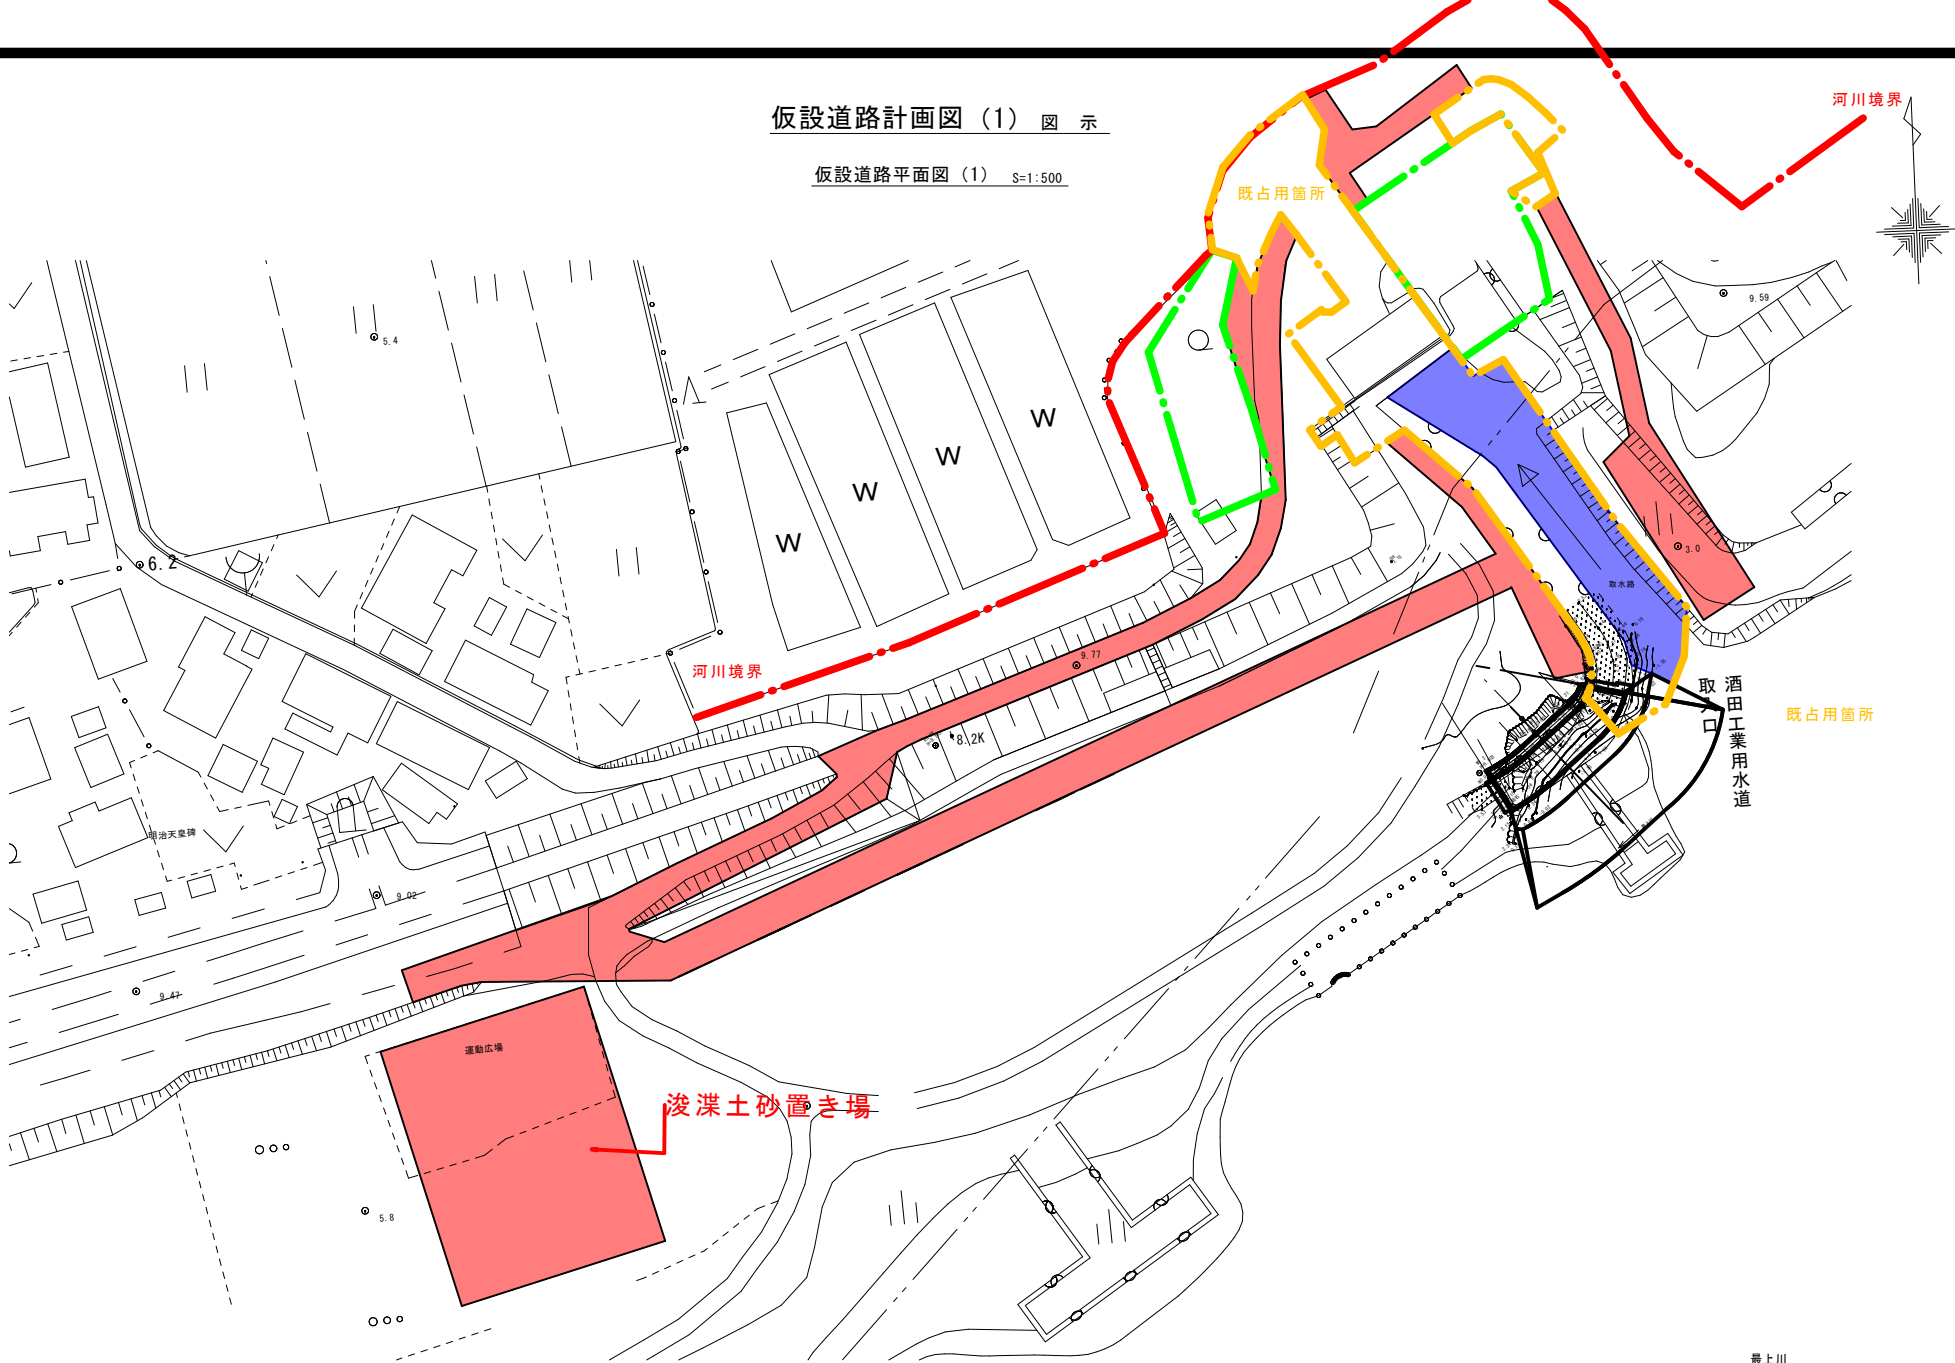

凡 例	
—	河川境界
—	大町清土地改良区所有地
—	既占用箇所
—	一時占用箇所
—	水路掘削箇所

工事名	酒田工業用水道 取水路浚渫		
図面名	平面図		
年月日			
縮尺	図 示	図面番号	
会社名			
事務所名			