



令和7年度 河川支障木伐採利用事業 公募箇所 位置図

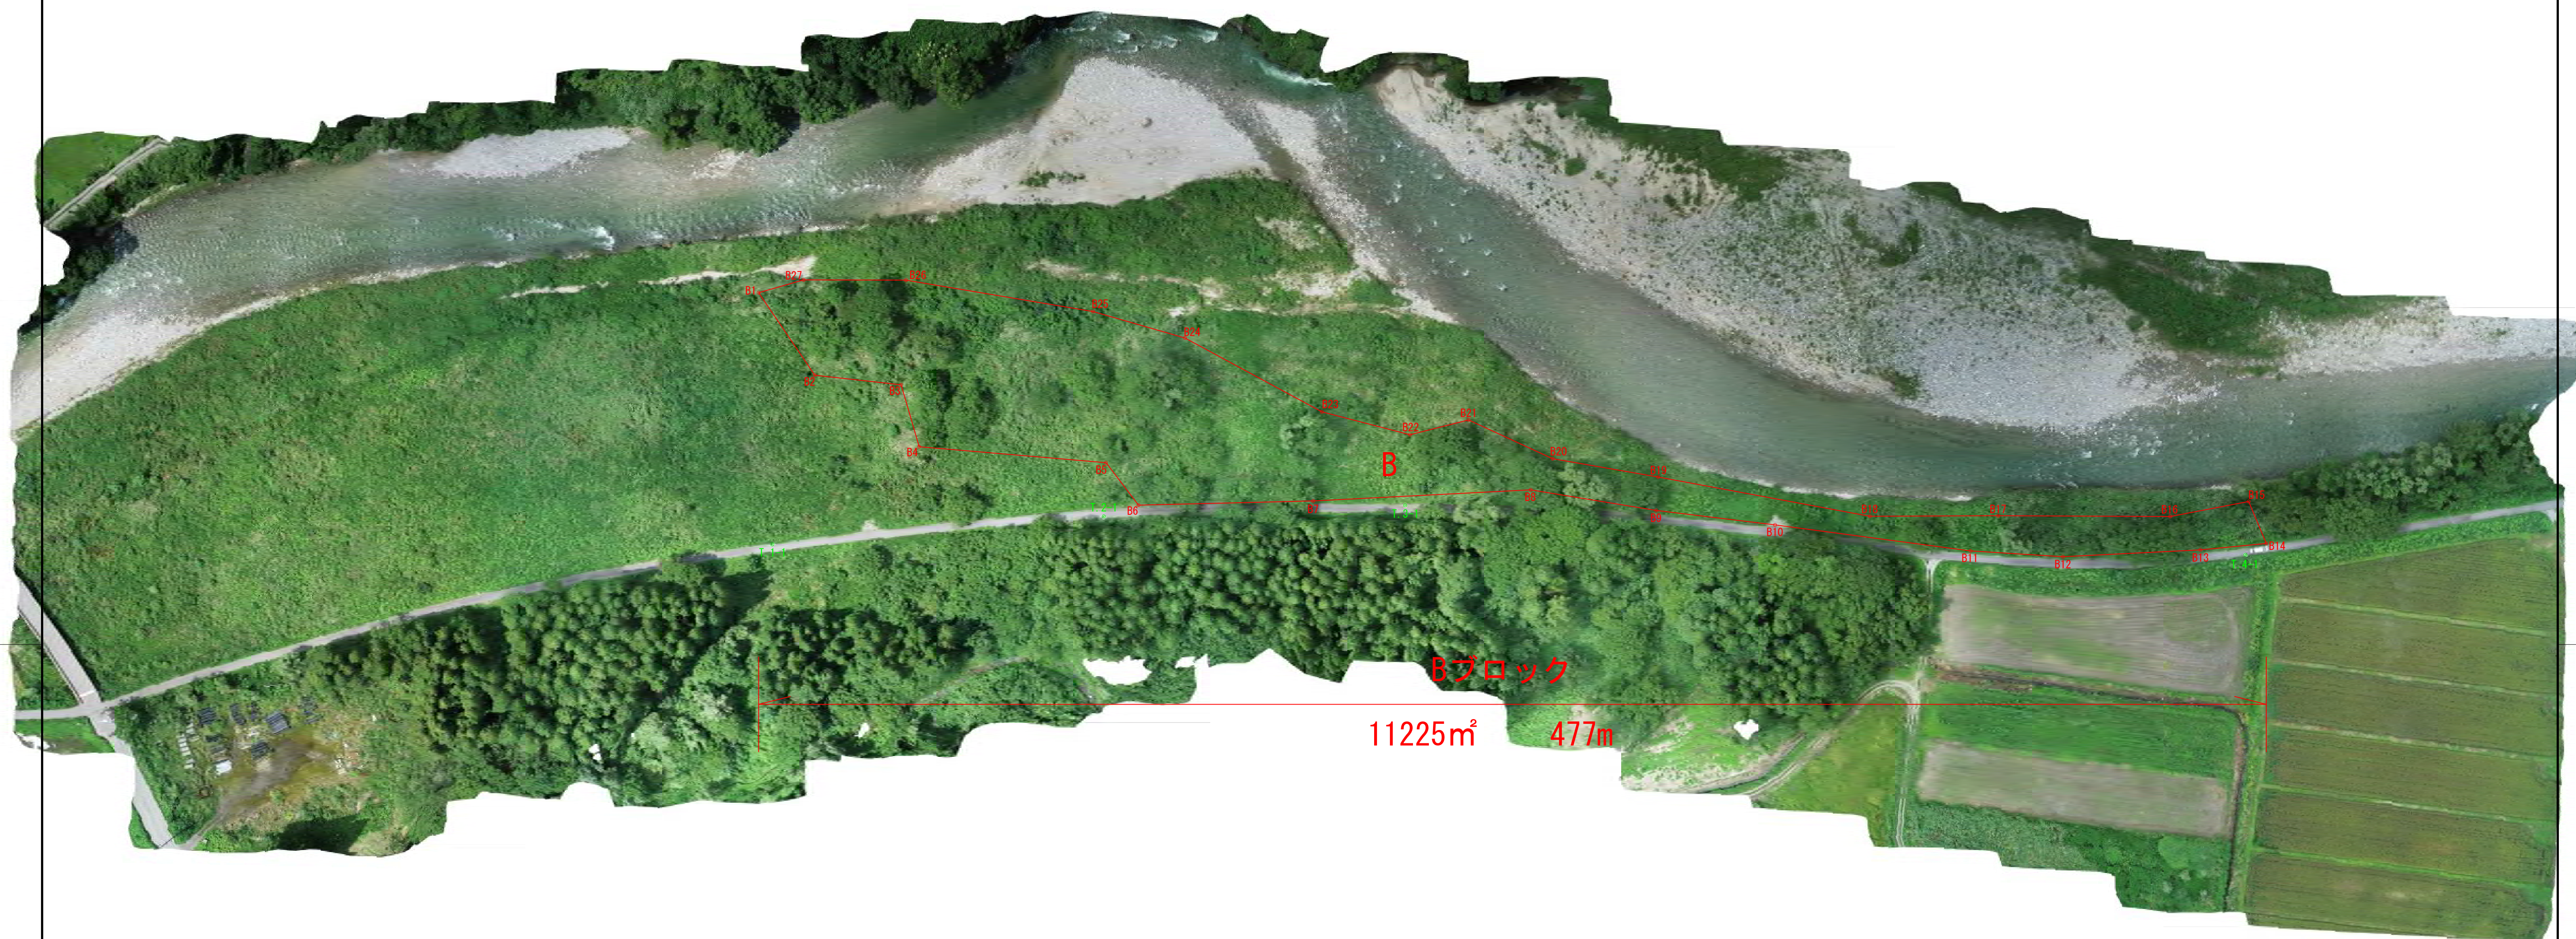

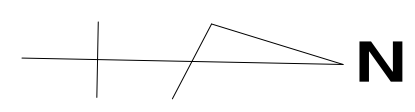

令和	年度	図番	葉
路線名又は 河川名	荒川		
工事名	支障木伐採利用		
位置	西置賜郡小国町越中里地内		
平面図		1葉1	
縮尺	1:1000	山形県	