


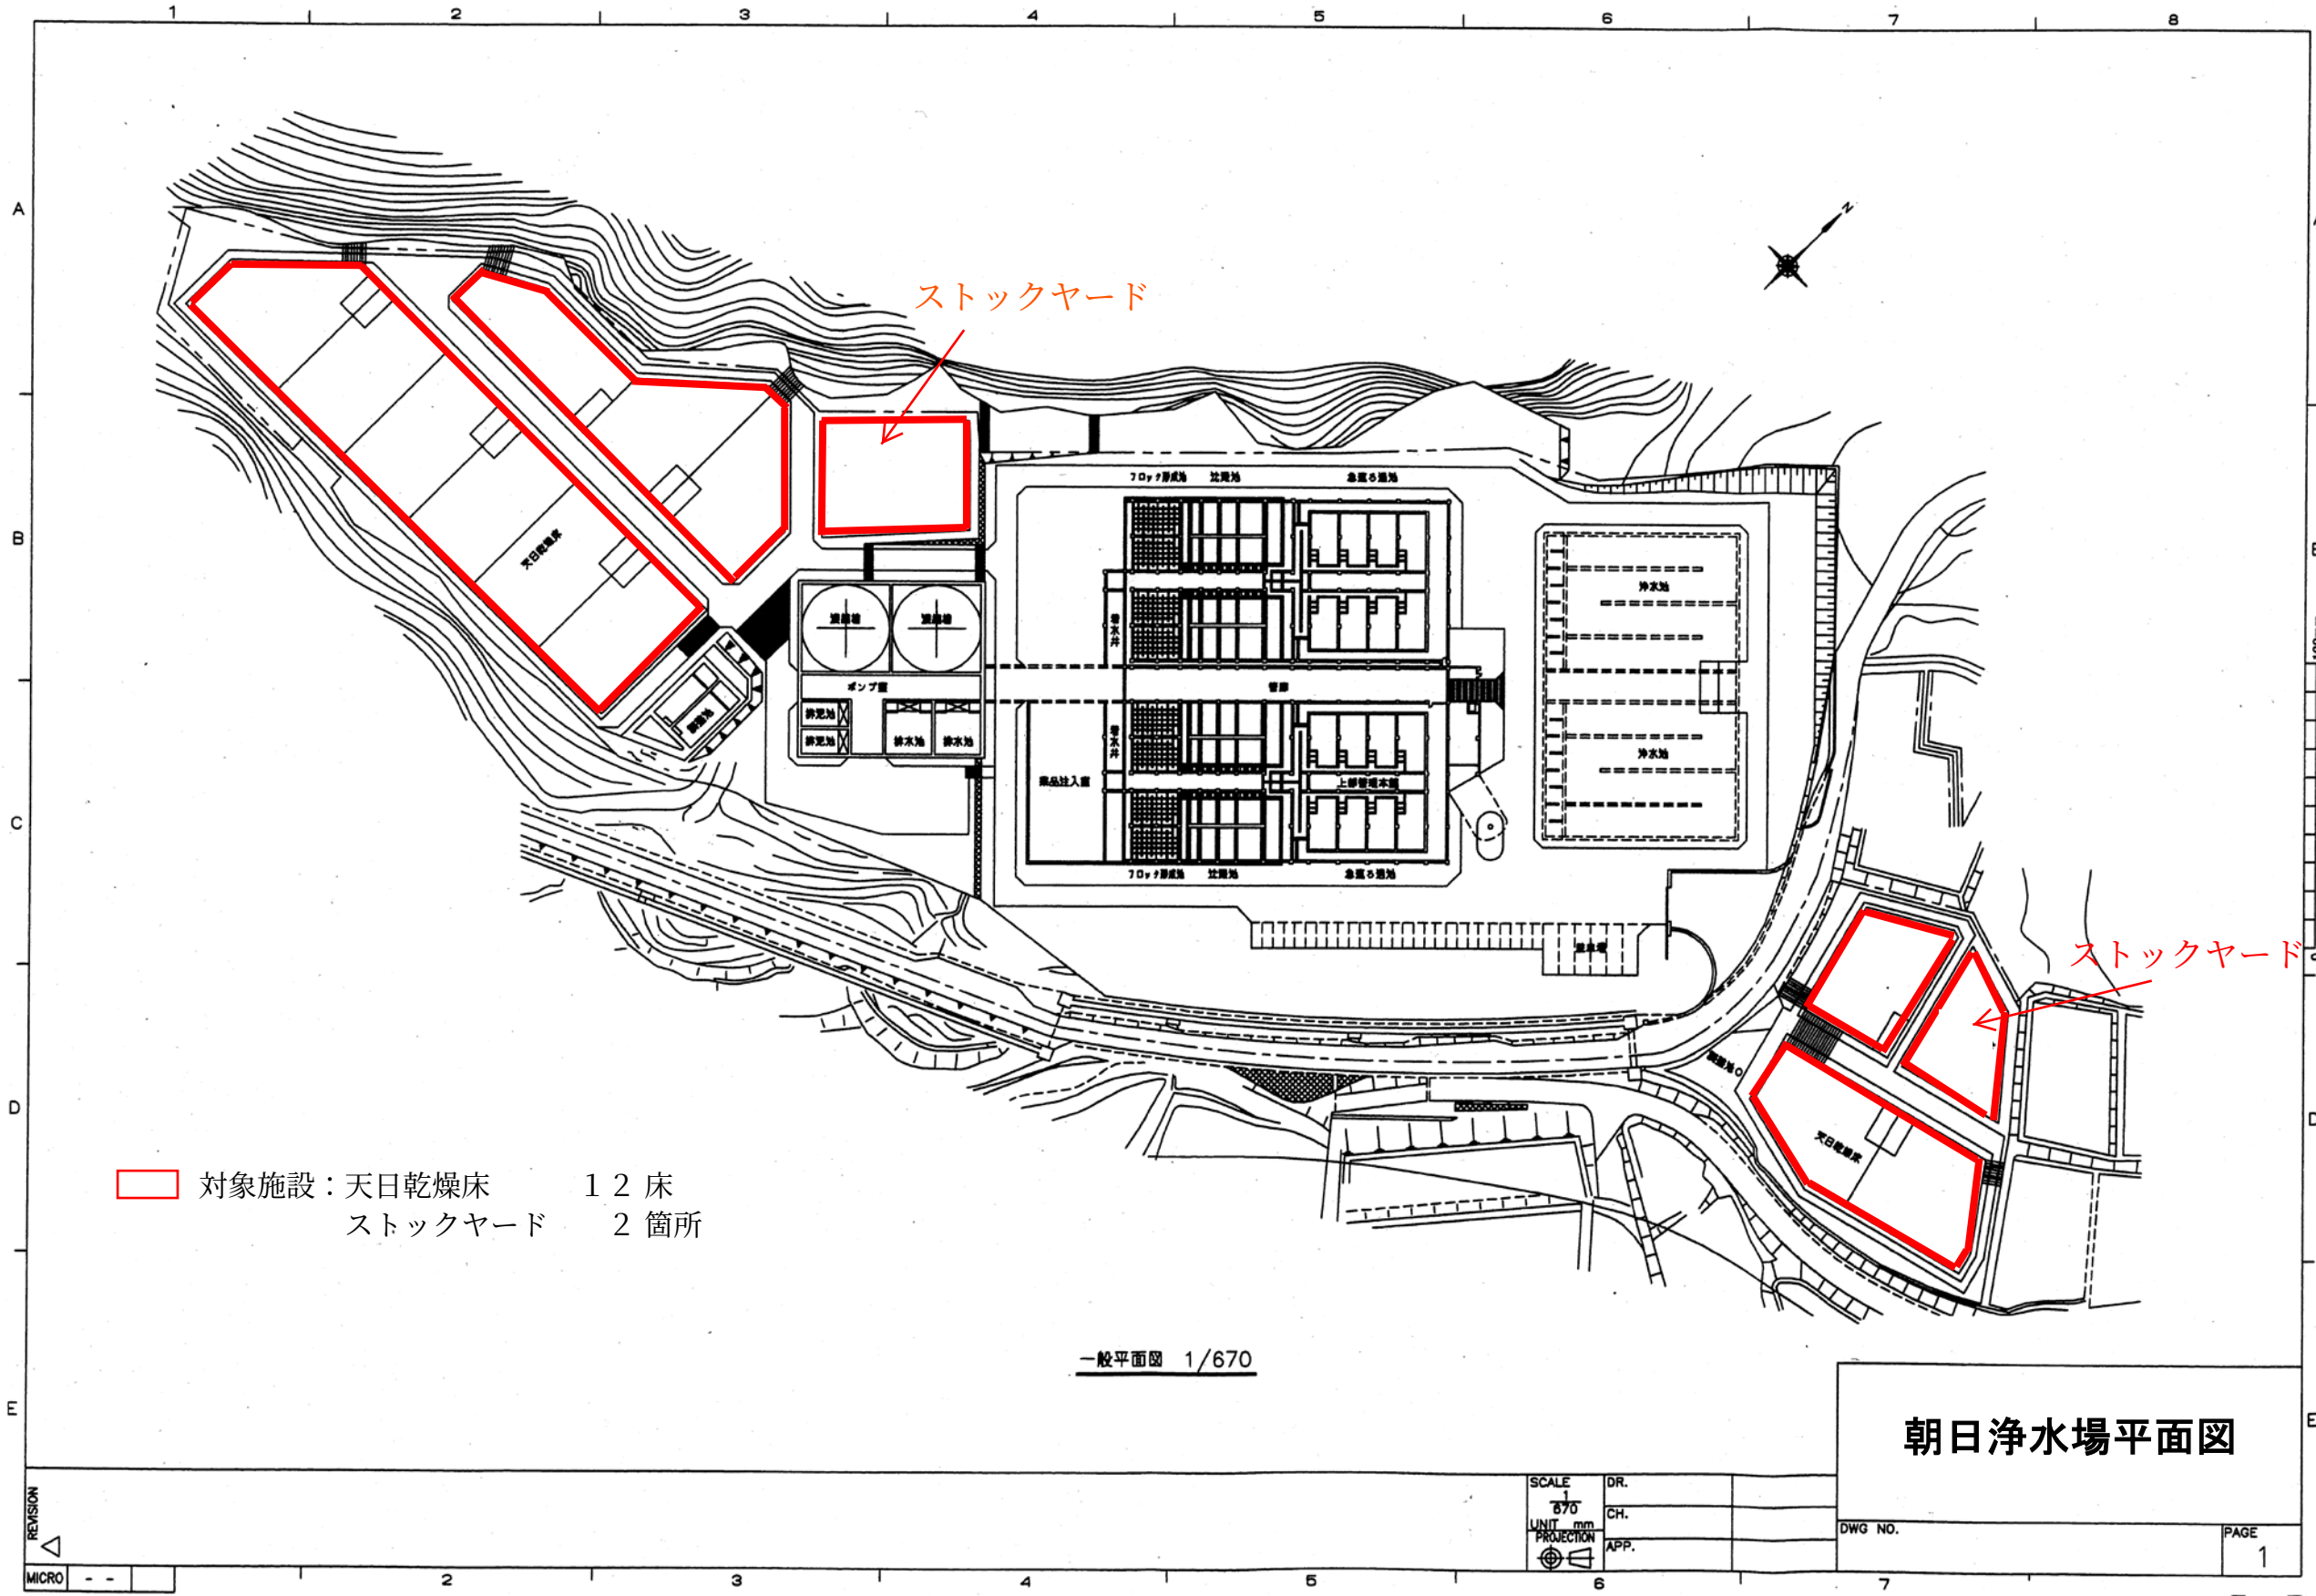

対象施設：天日乾燥床 12床
ストックヤード 2箇所

一般平面図 1/670

朝日浄水場平面図

REVISION
MICRO

SCALE
870
UNIT mm
PROJECTION


DR.
CH.
APP.

DWG NO.

PAGE
1

天日乾燥床構造図(1) S=1:250


平面図

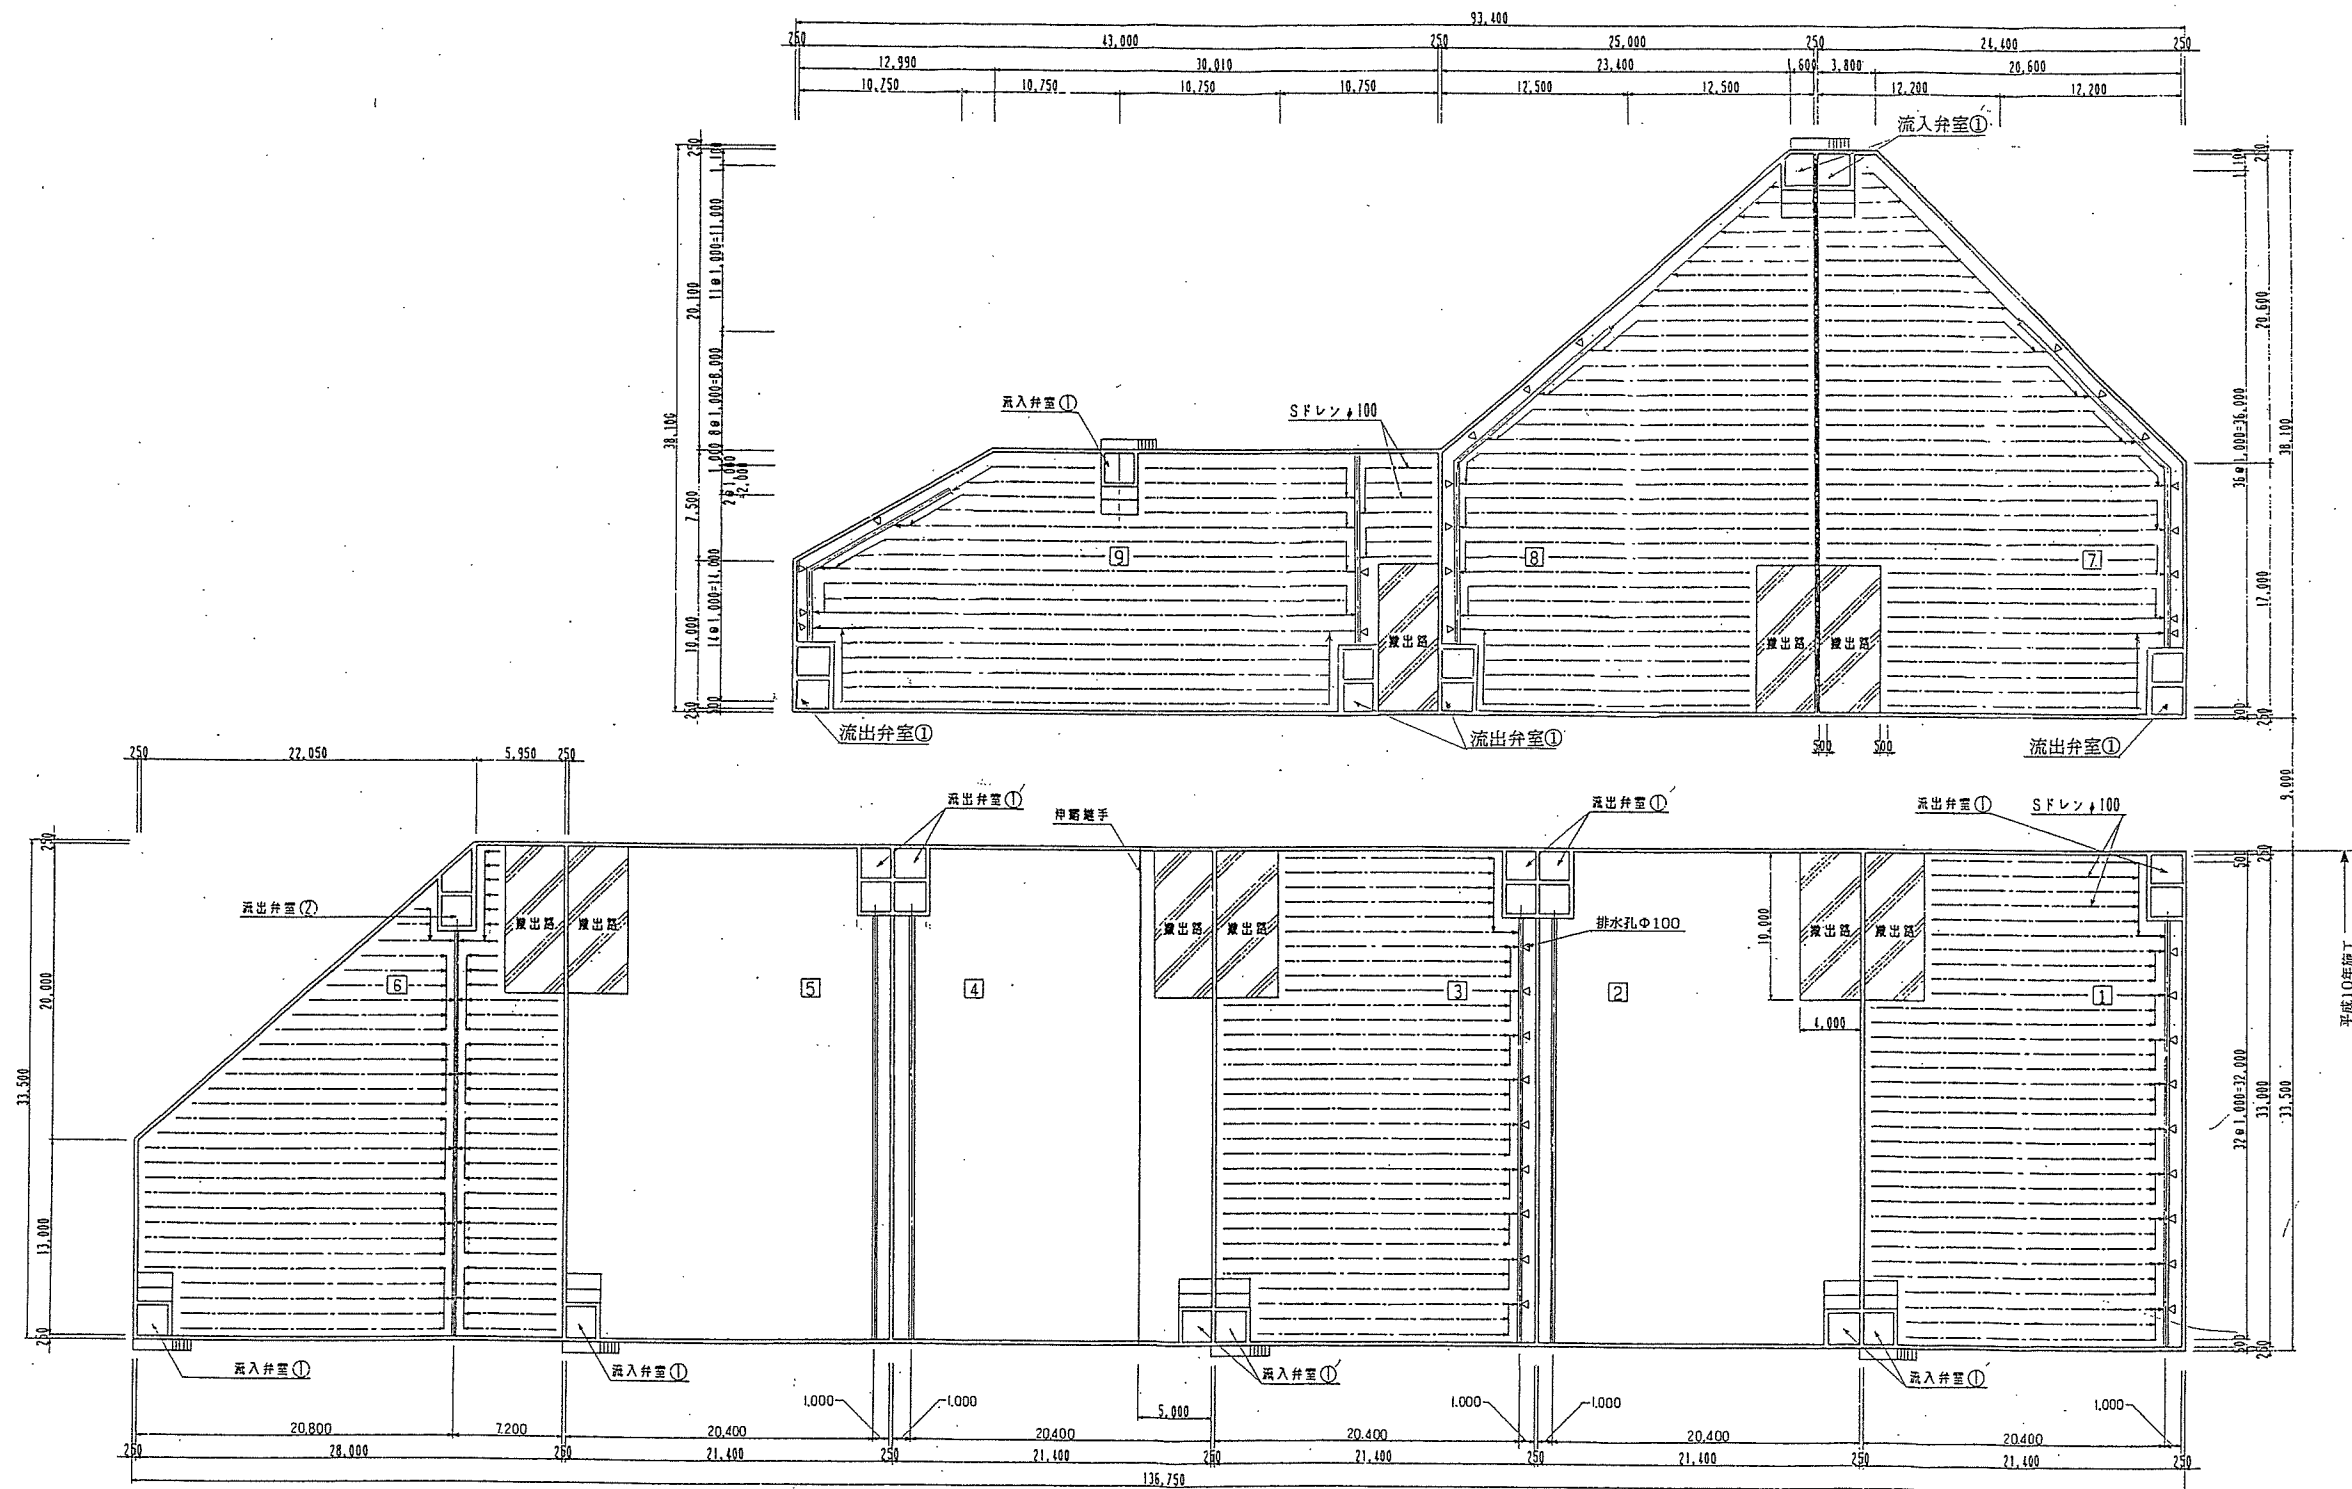


平成	年度	図番	葉 302
事業名	庄内広域水道用水供給事業		
工事名			
位置	真田川郡朝日村大字行沢地内		
天日乾燥床構造図 (I)			4 葉 1
縮尺	1/250	審査	設計
山形県企業局		製図	平成 年 月 日

天日乾燥床（Ⅰ）構造図


縦断面図
S=1:100

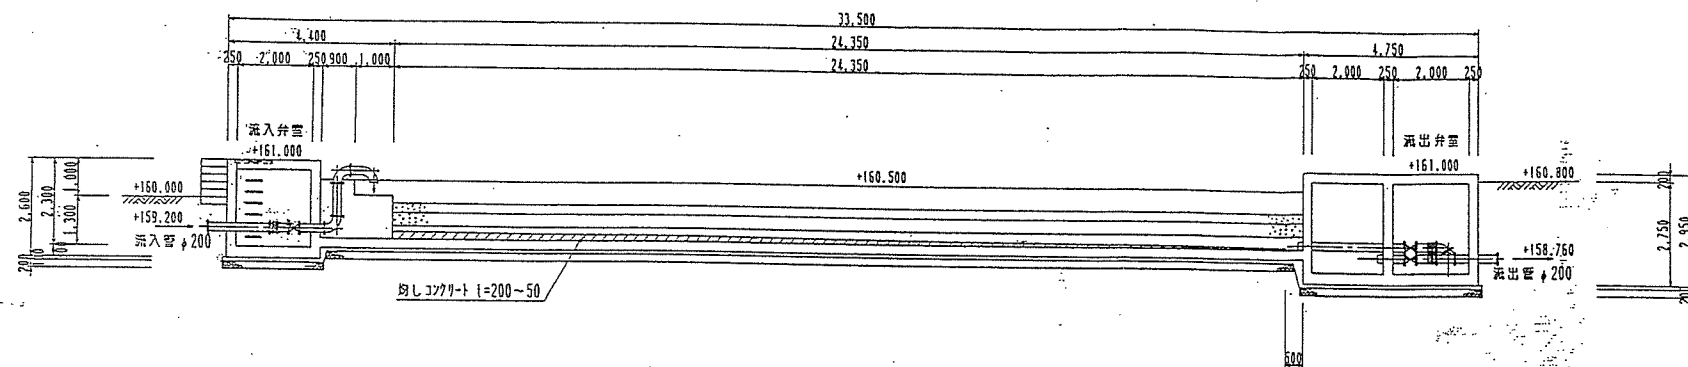


搬出路平面図
S=1:100

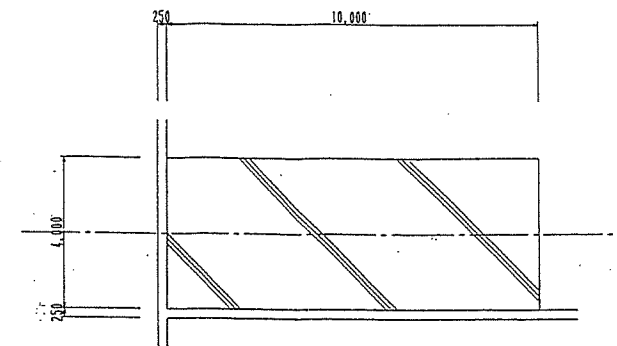


横断面図
S=1:100

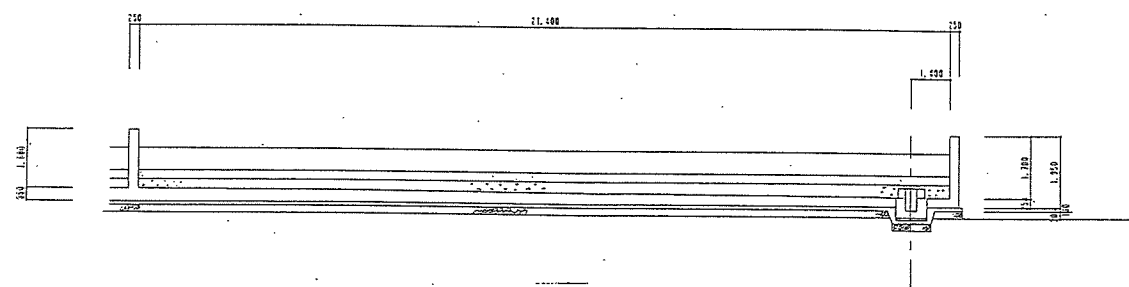


搬出路断面図
S=1:100

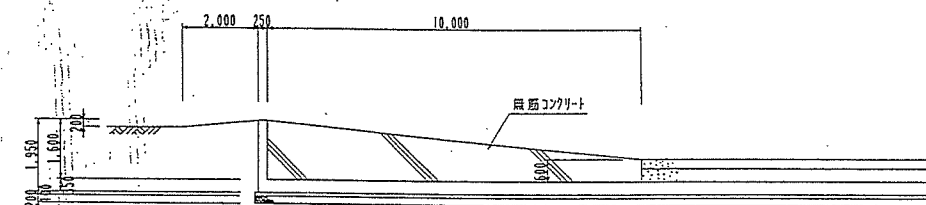


集水渠詳細図
S=1:50

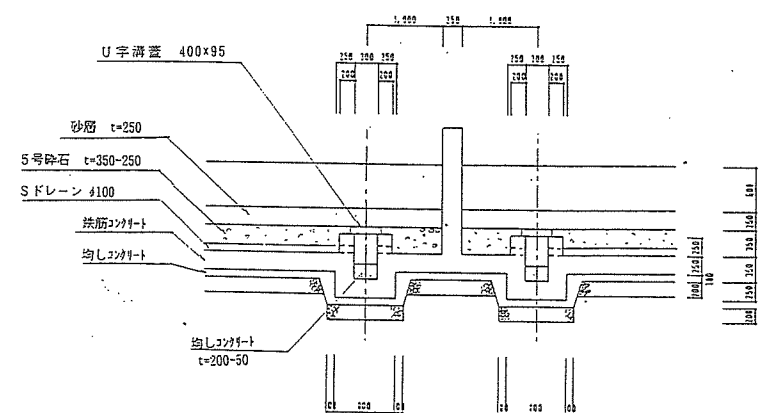

伸縮継手詳細図
S=1:20

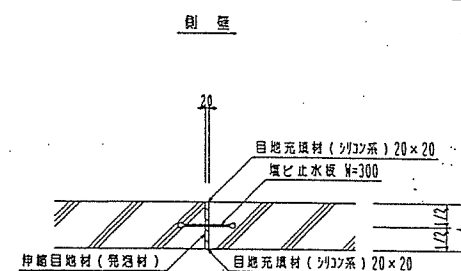

底版

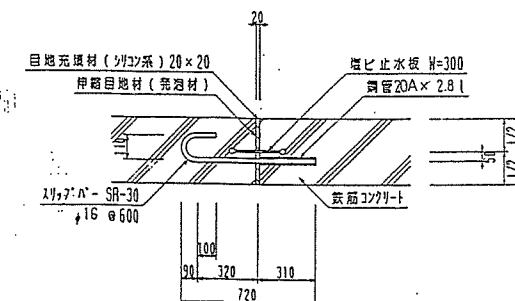


平成	年度	図 番	案 303
事業名	庄内広域水道用水供給事業		
工事名			
位 置	東田川郡朝日村大字行沢地内		
天日乾燥床構造図（Ⅰ）			4 葉 2
縮 尺	1/100	製 図	設 計
山形県企業局		製 図	平成 年 月 日

S - 1 : 50

[illegible]

階段詳細図

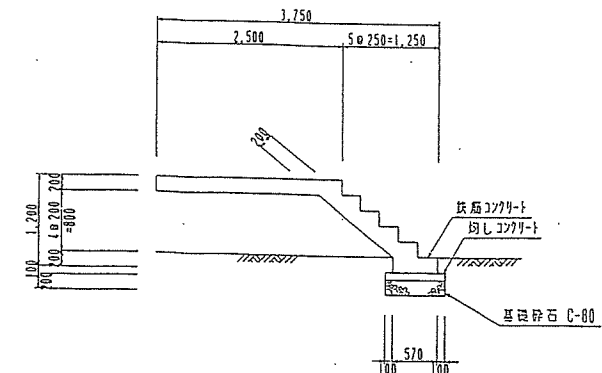

平成	年度	図番	図 304
事業名	庄内広域水活用 watersaving事業		
工事名			
位 置	京田川郡朝日町大字行沢地内		
天日乾梁床葺造園 (1)		4 図 3	
縮 尺	1/50	縮 尺	
山形県企業局		製 図	平成 年 月 日

天日乾燥床 (I) 構造図





9-1:50

流出弁室①平面図

A-A断面図

B-B断面図





C-C断面図

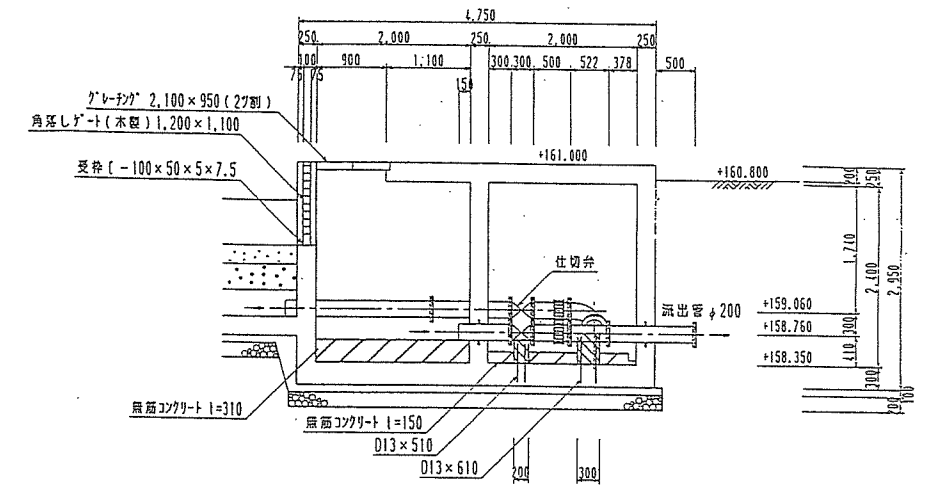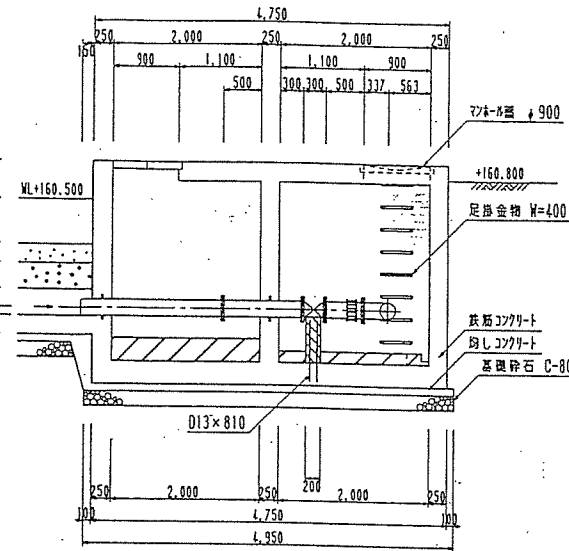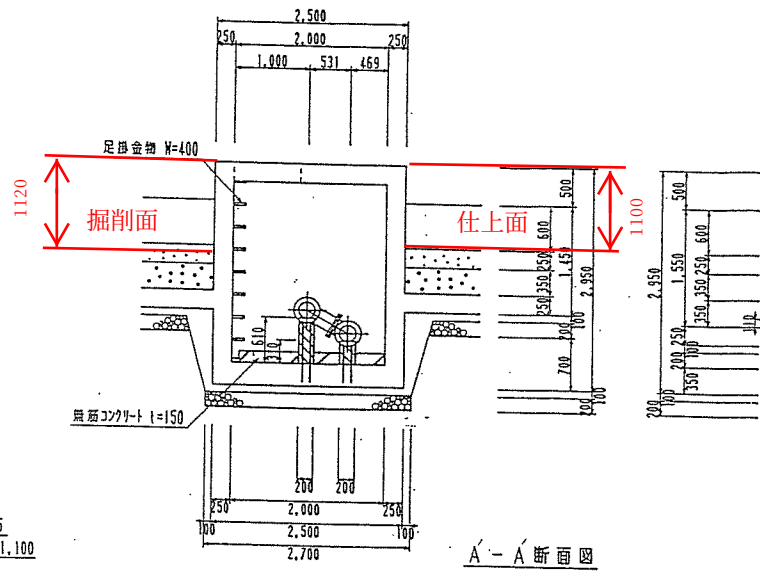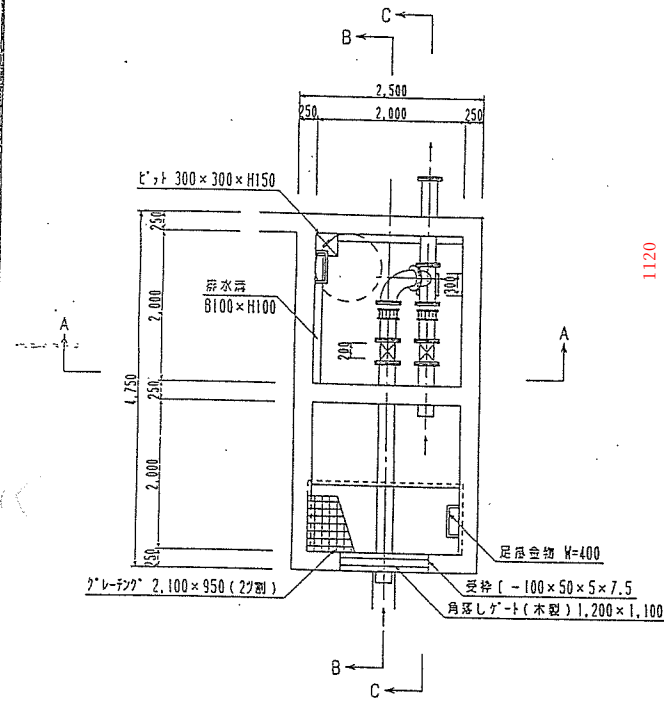

流出弁室②平面図

D-D断面図


E-E断面図

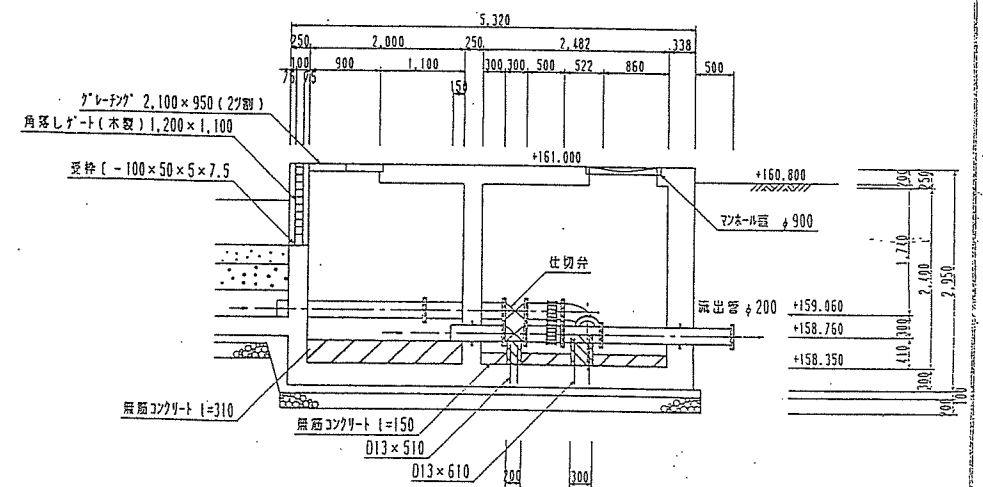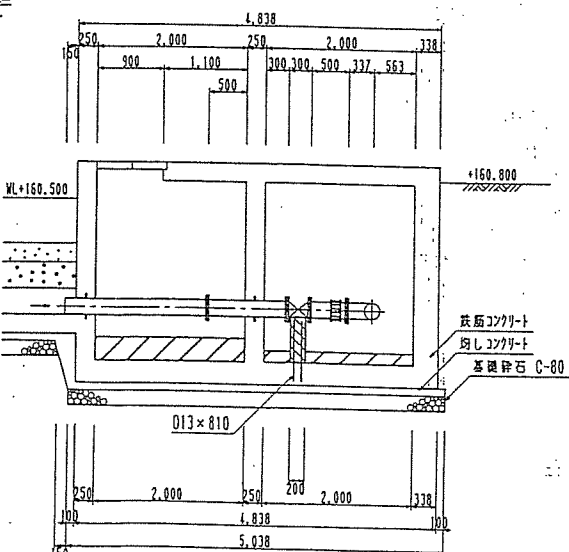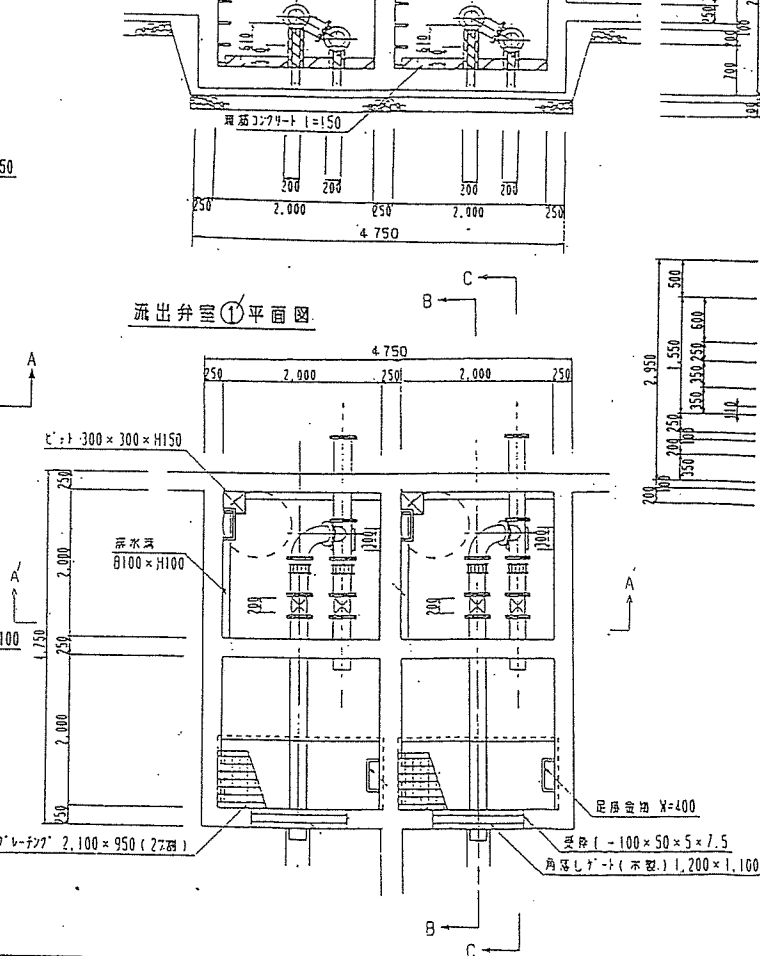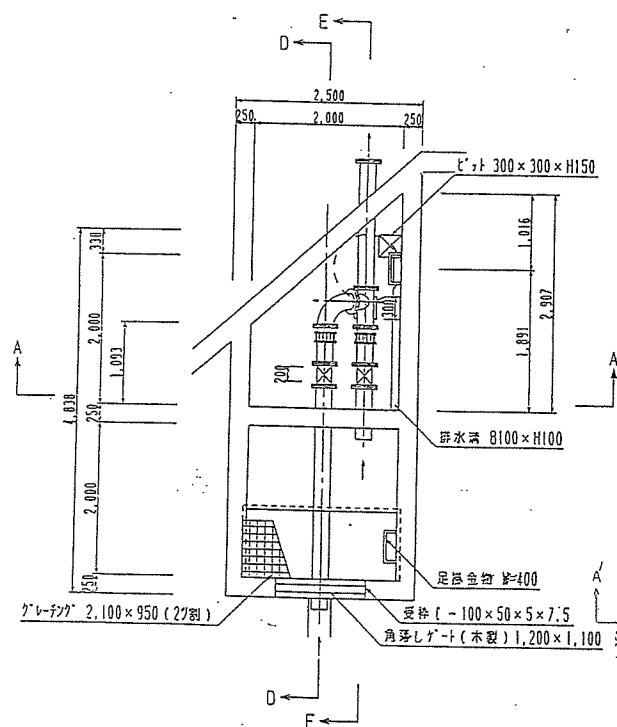


平成	年度	図番	表 305
事業名	庄内広域水道用水供給事業		
工事名			
位置	東田川郡朝日村大字行次地区内		
天日乾燥床構造図 (I)		4	表 4
縮尺	1/50	審査	設計
山形県企業局		製図	平成 年 月 日

天日乾燥床（Ⅱ）構造図


平面図
S=1:250

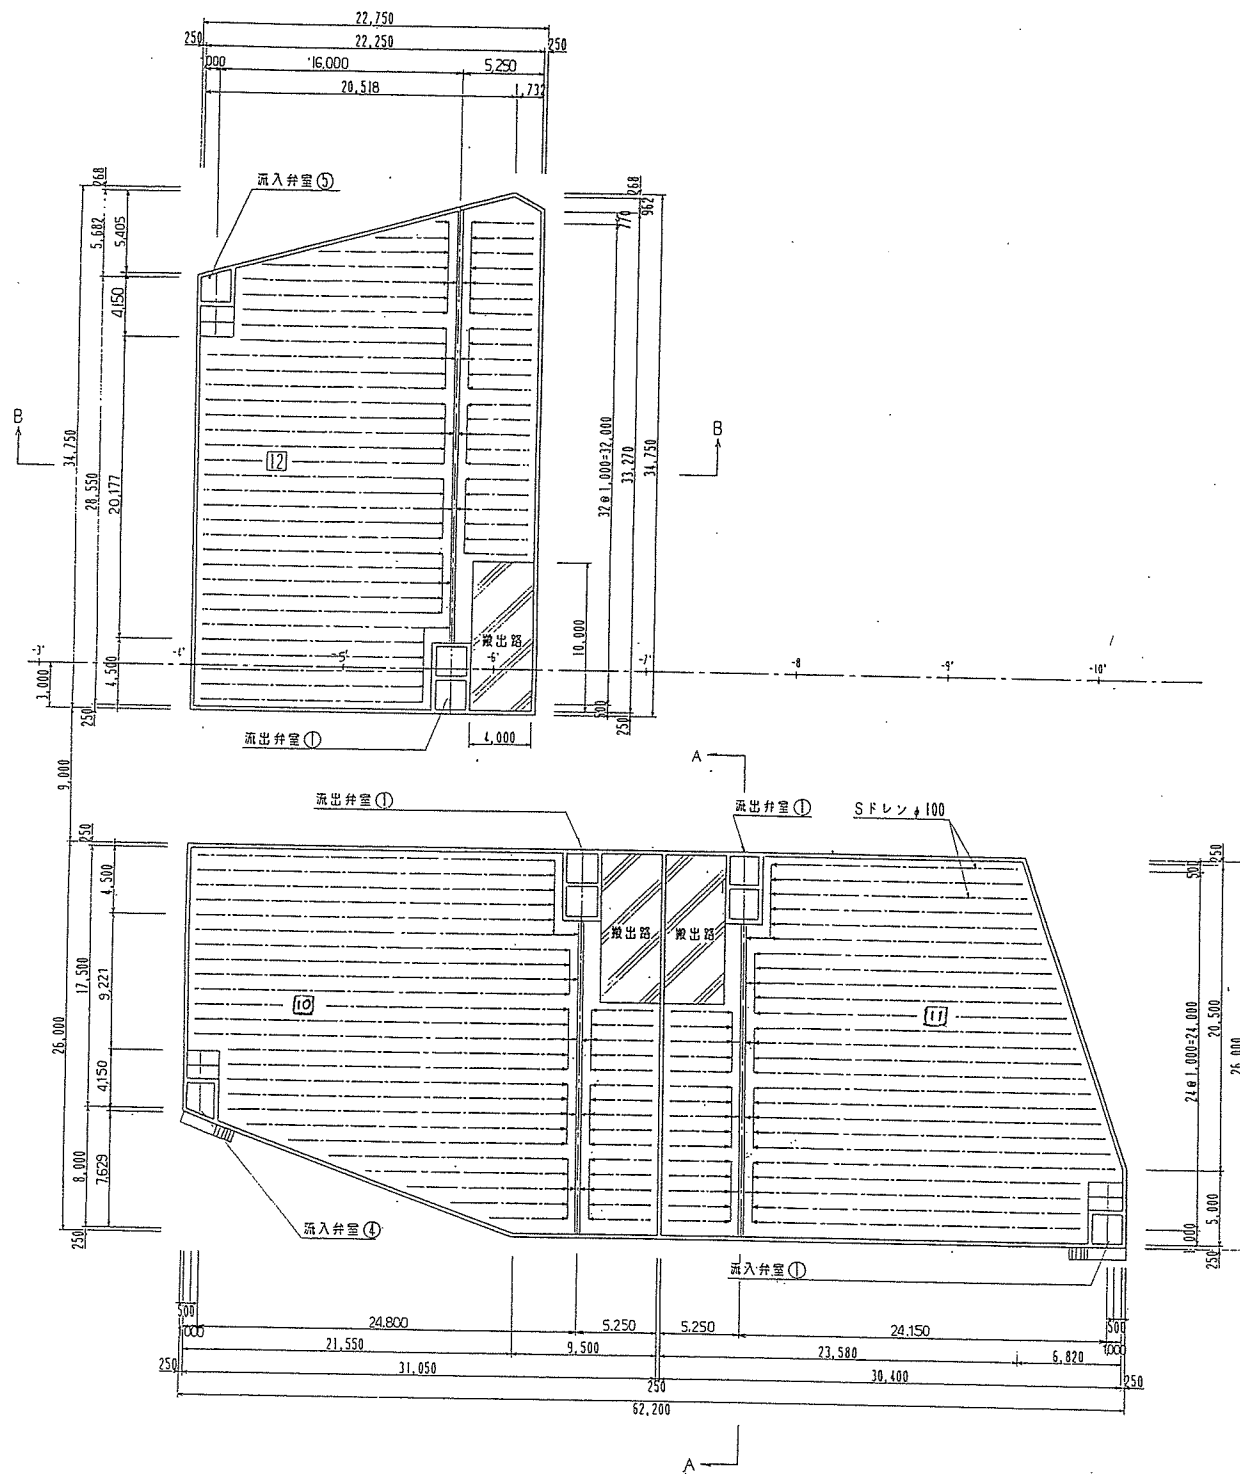


A-A断面図
S=1:100

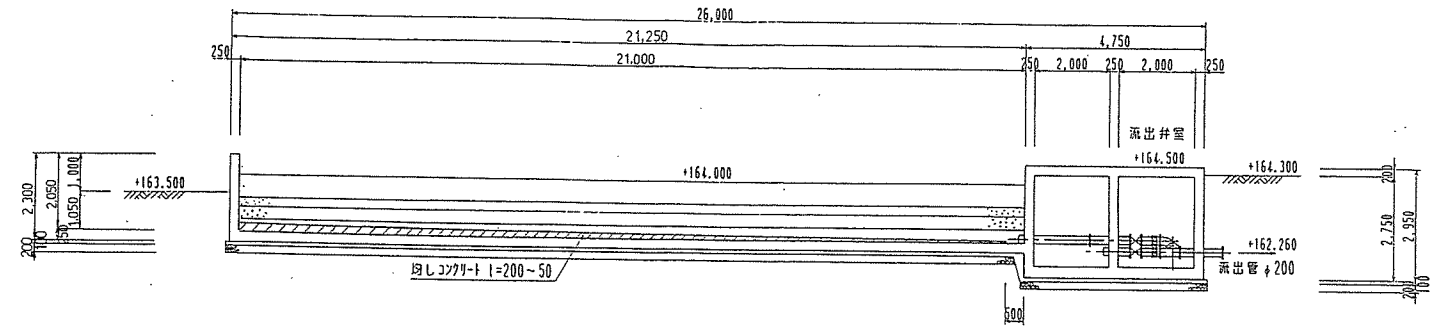


B-B断面図
S=1:100

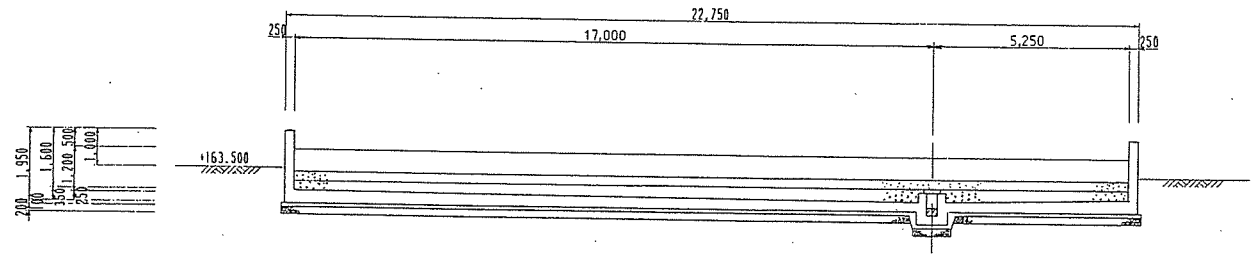


搬出路平面図
S=1:100

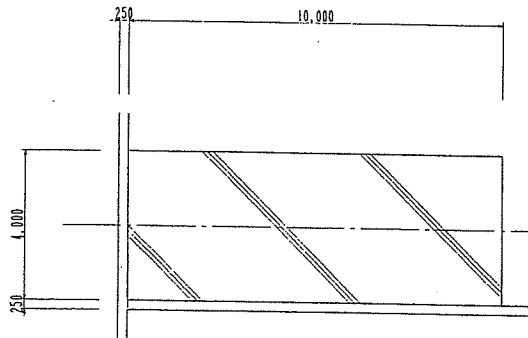

搬出路断面図
S=1:100

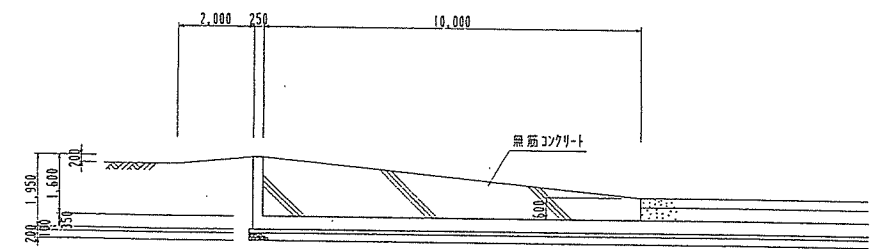

集水渠詳細図
S=1:50

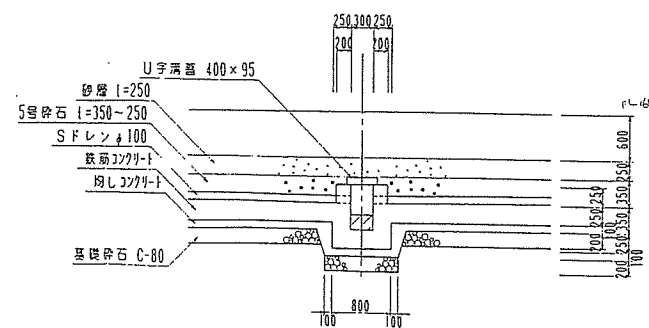


平成	年度	図番	葉 313
事業名	庄内広域水道用水供給事業		
工事名			
位置	東田川郡朝日村大字行沢地内		
天日乾燥床（Ⅱ）構造図 3 葉 1			
縮尺	1/250	審査	設計
山形県企業局		製図	平成 年 月 日


天日乾燥床（Ⅱ）構造図

S=1:50


流入弁室①平面図

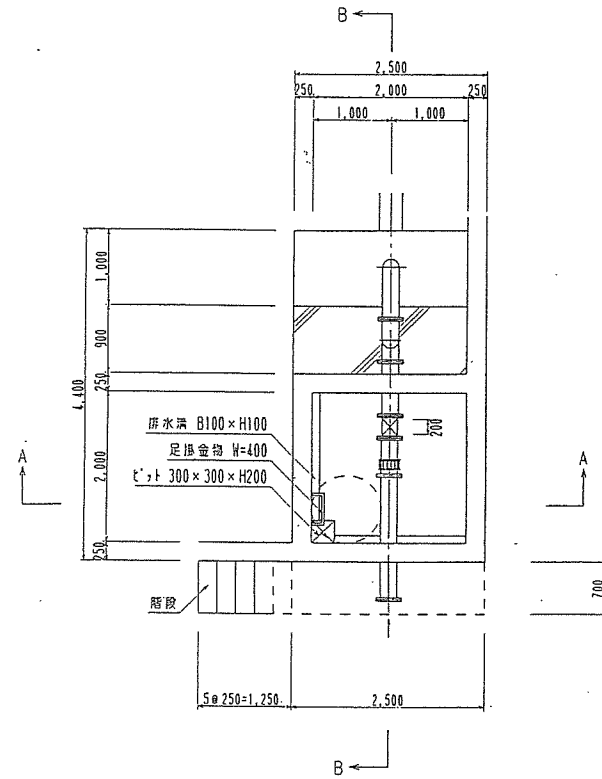


流入弁室⑤平面図

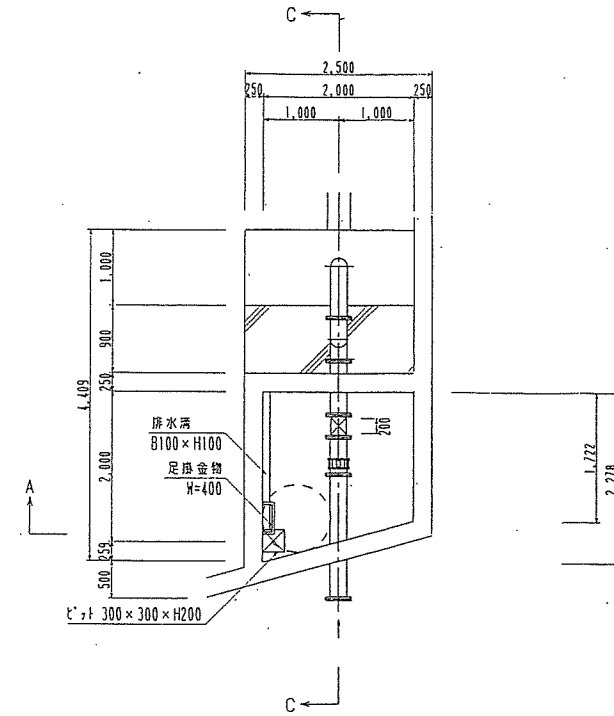


A-A断面図

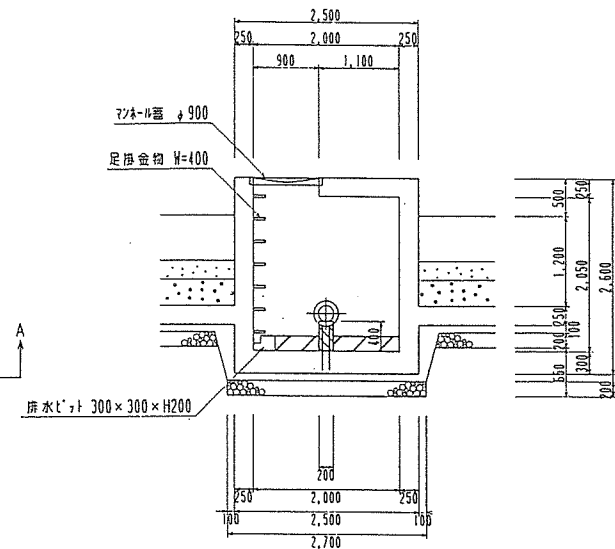


C-C断面図

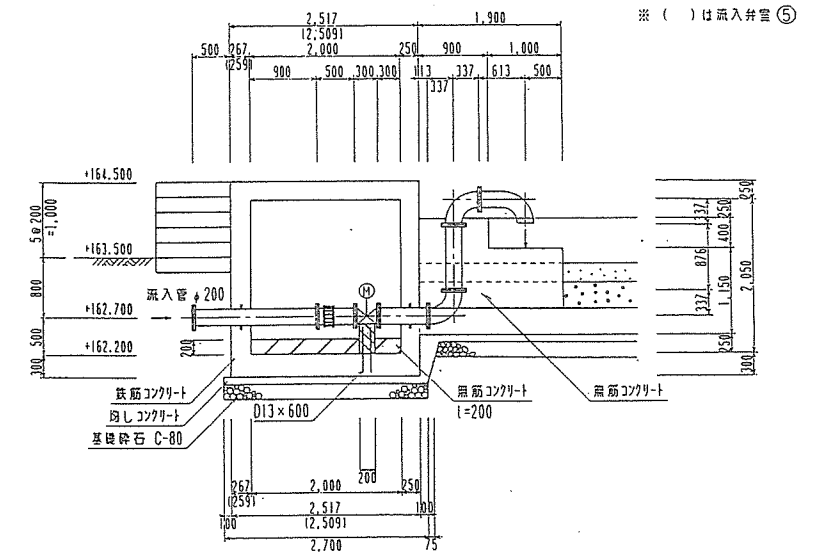


流入弁室④平面図

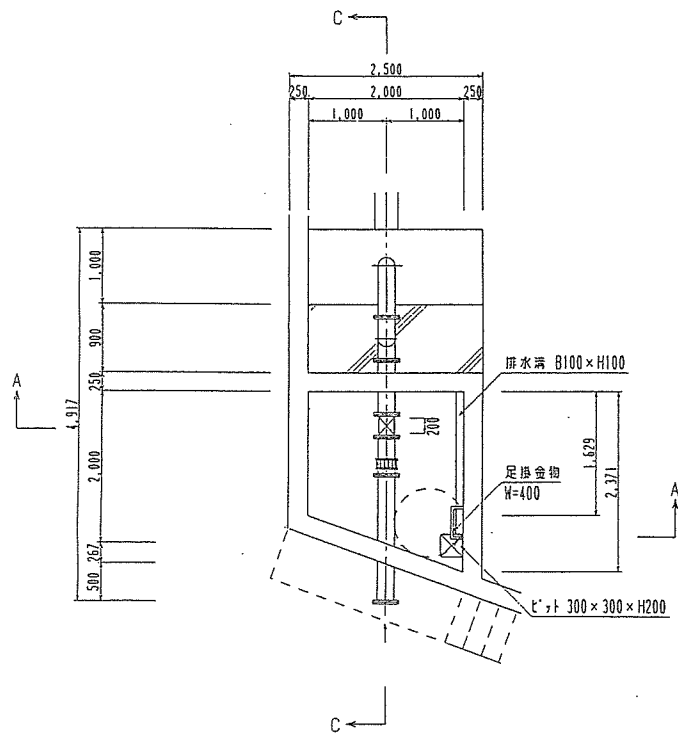

B-B断面図

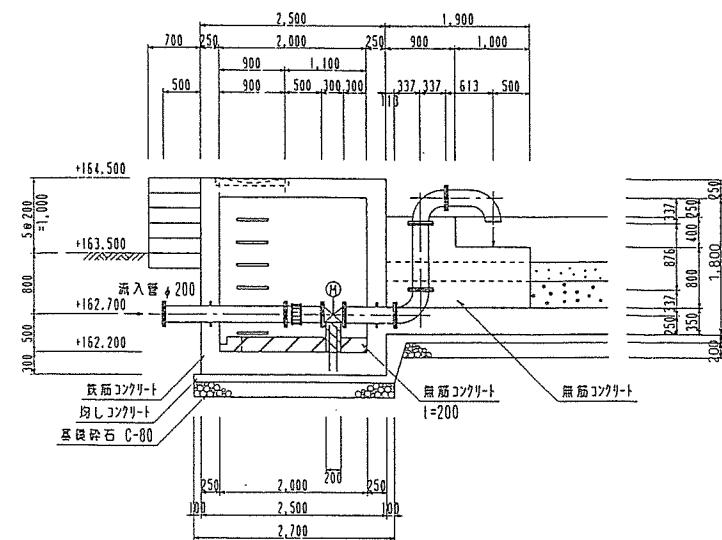

階段詳細図

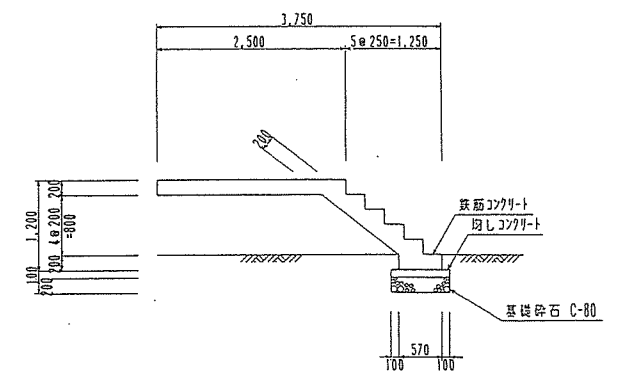

平成	年度	図番	葉 314
事業名	庄内広域水道用水供給事業		
工事名			
位置	東田川郡朝日村大字行沢地内		
天日乾燥床（Ⅱ）構造図 3 葉 2			
縮尺	1/50	審査	設計
山形県企業局		製図	平成 年 月 日