

令和8年度

肘折発電所構築物整備業務委託

添付図面一覧

全10葉

第1号 業務履行場所位置図

第2号 発電所構造図

第3号 上水槽構造図

第4号 石抱取水口構造図

第5号 発電所付近図

第6号 鉄管・余水路付近図

第7号 管理用道路図、発電所・上水槽・石抱取水口位置図

第8号 管理用道路詳細図（取水口付近）

第9号 取水口保守員休憩室平面図


第10号 除草範囲図（概ね）

新 庄 市

# 山形県 大蔵村 業務履行場所位置図


複製承認番号昭53東復第482号

舟 形 町

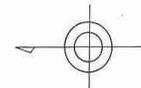

凡 例	


令和8年度	図番	1
業務委託名	令和8年度 肘折発電所構築物整備業務委託	
履行場所	山形県最上郡大蔵村大字南山 地内	
図名	業務履行場所位置図	
縮尺	Non	山形県企業局

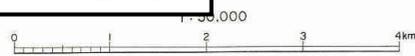


セントラル航空測量株式会社調製

・青色面:冬季雪下ろし箇所  
 ・赤色面:冬季除雪箇所

縦断面図

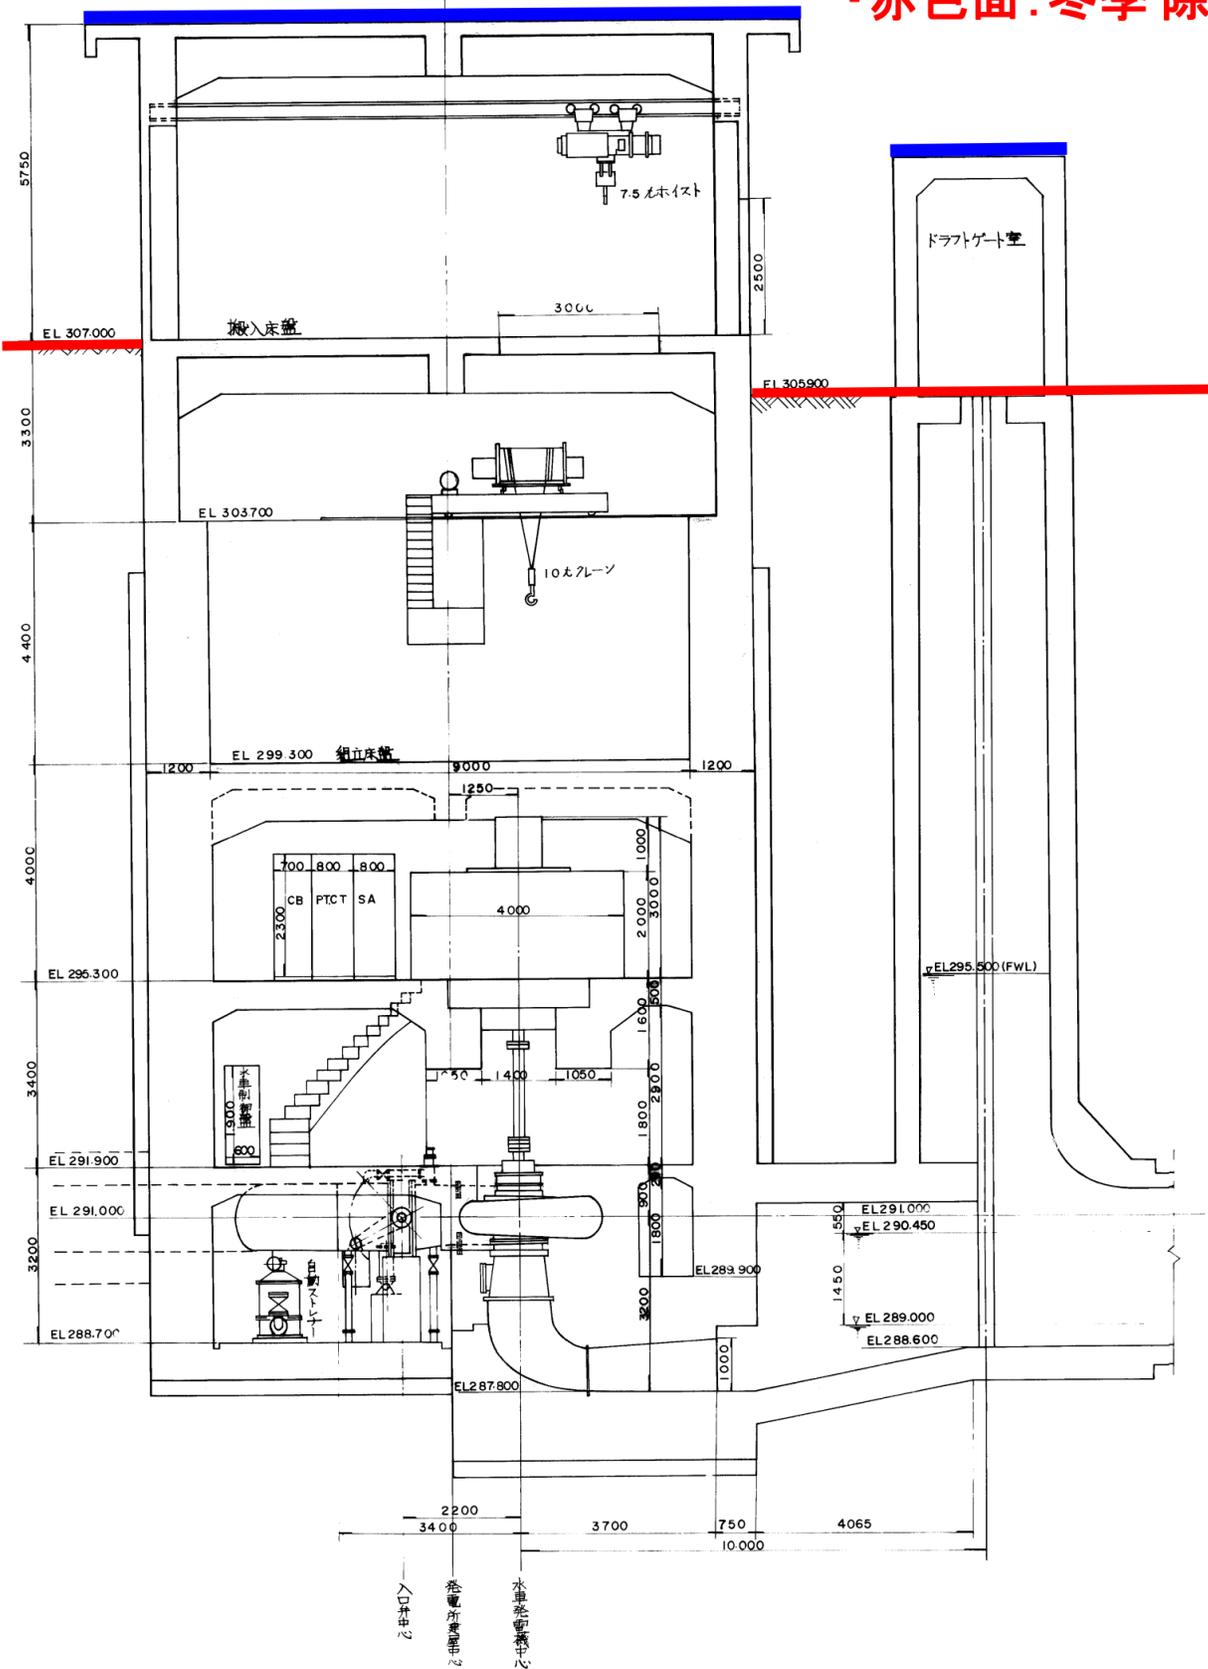

横断面図



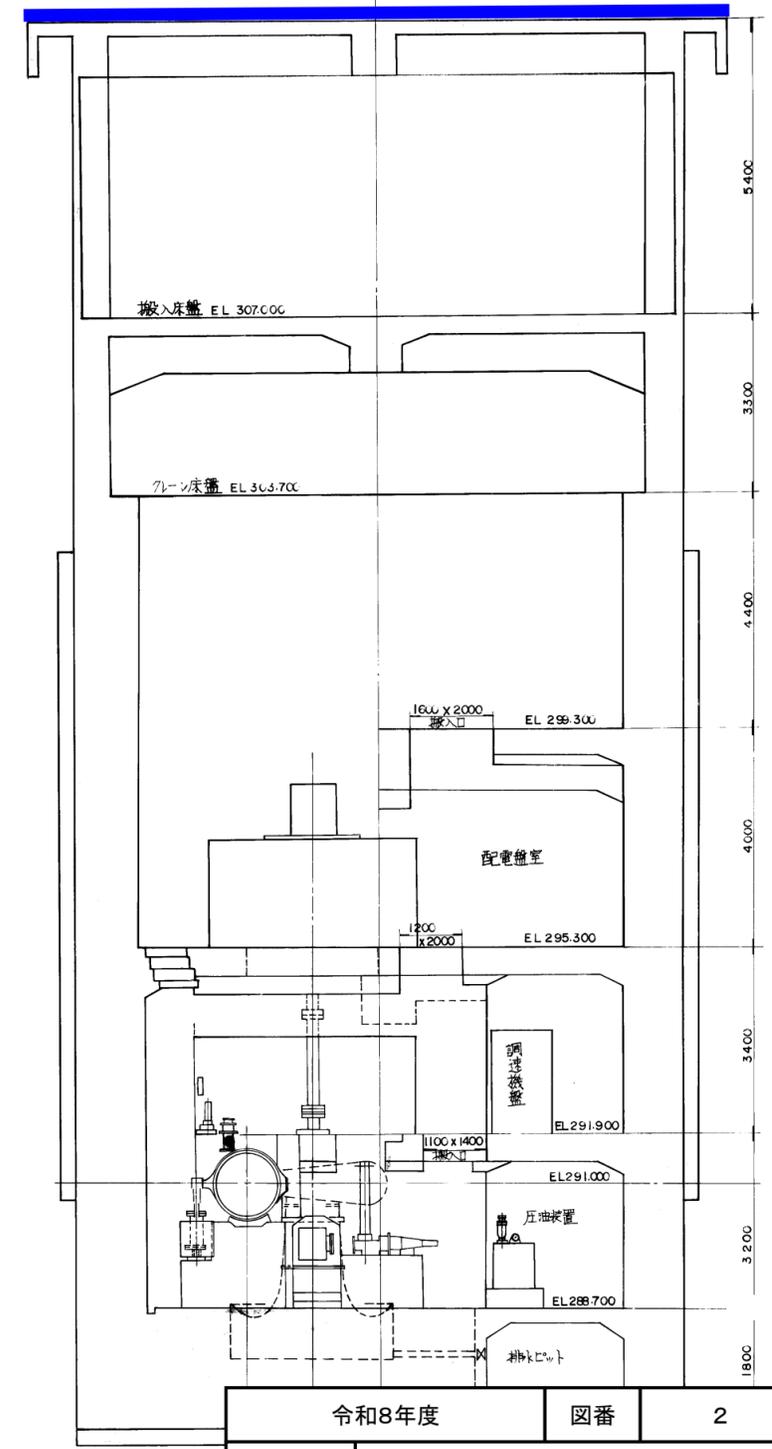


令和8年度		図番	2
業務委託名	令和8年度 肘折発電所構築物整備業務委託		
履行場所	山形県最上郡大蔵村大字南山 地内		
図名	発電所構造図		
縮尺	Non	山形県企業局	



# 第五号 取水口設計図




縮尺 記載の通り

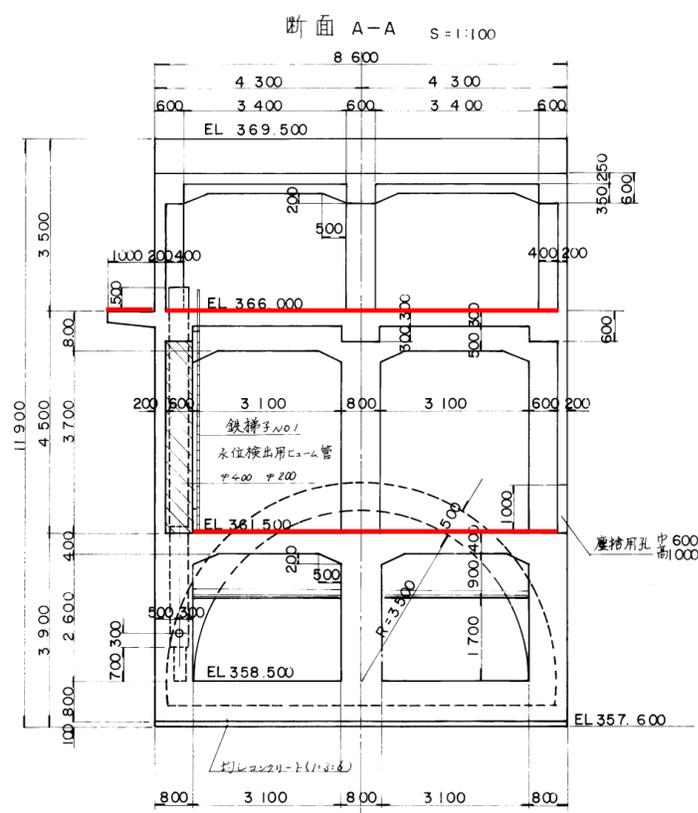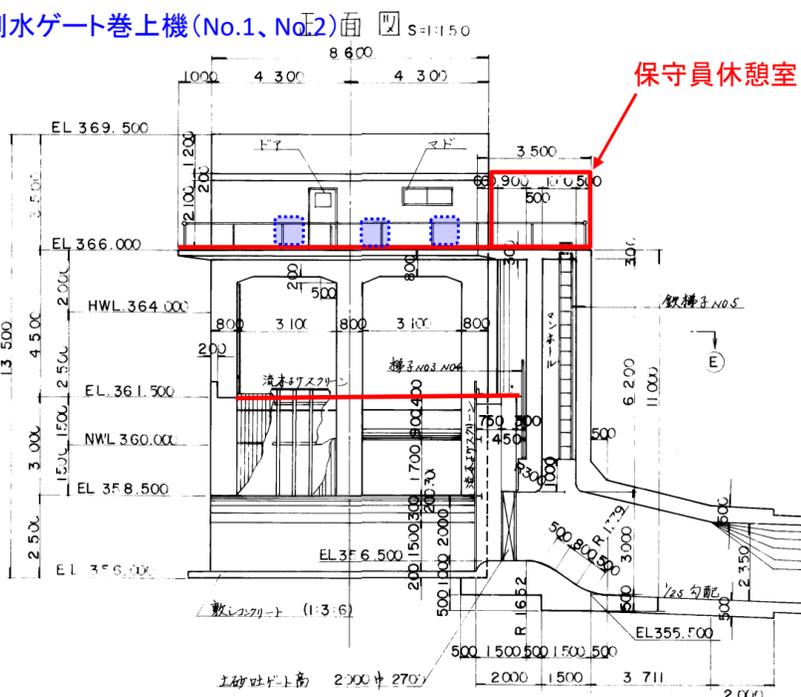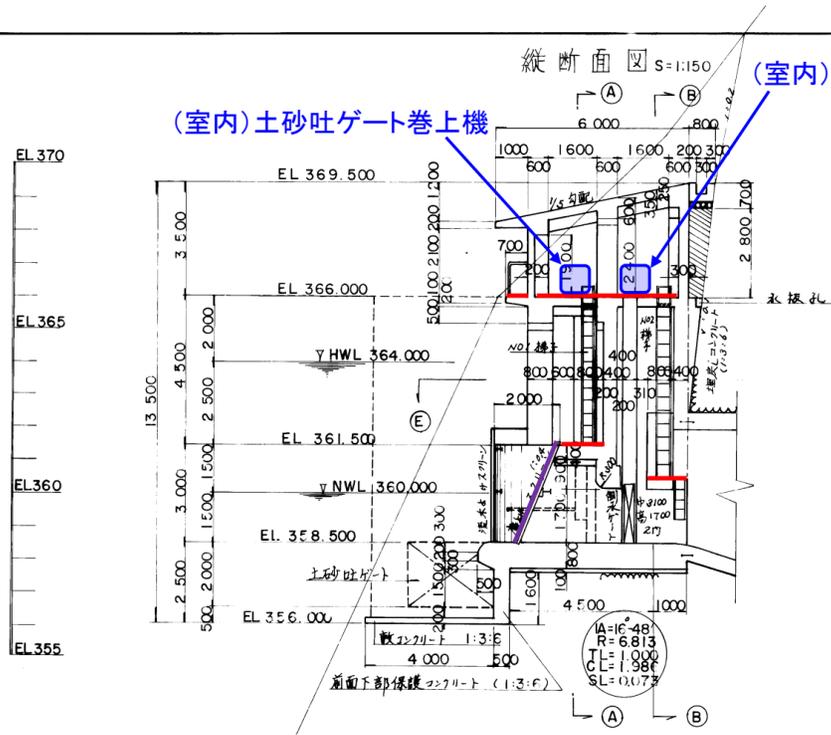

平面図 S=1:150

断面 E-E S=1:150


断面 B-B S=1:100

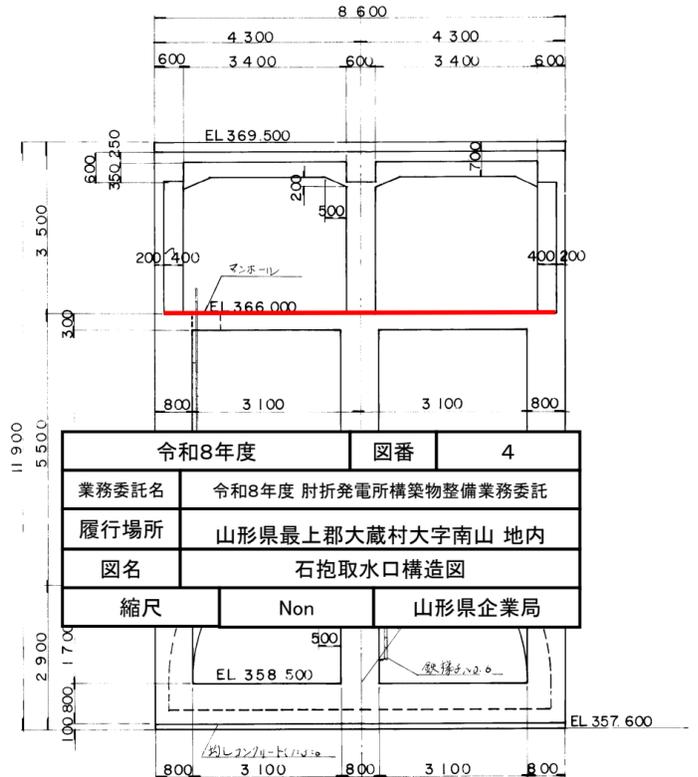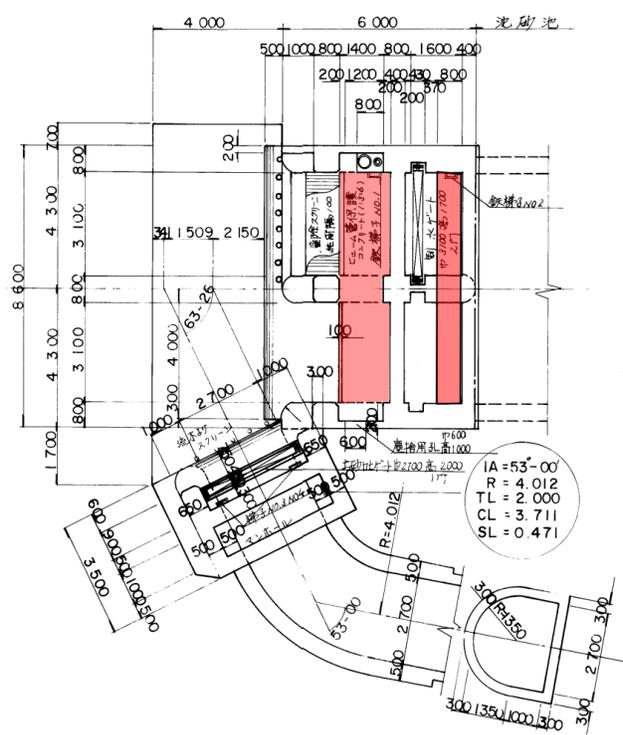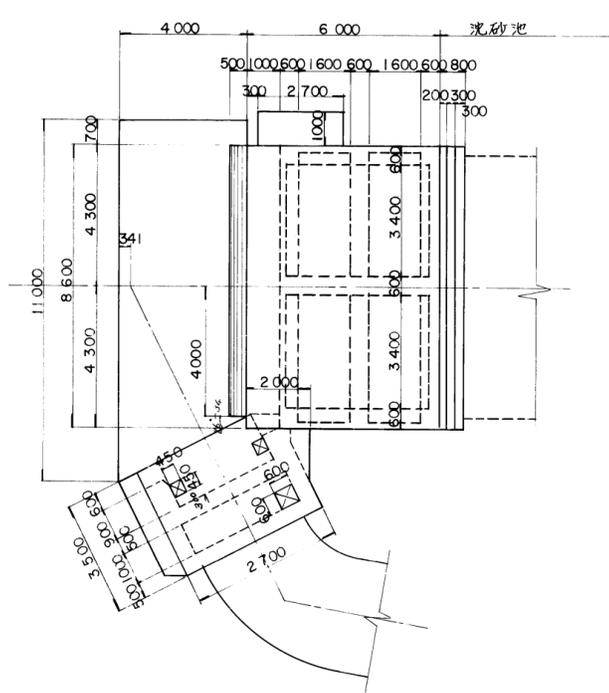


令和8年度	図番	4
業務委託名	令和8年度 肘折発電所構築物整備業務委託	
履行場所	山形県最上郡大蔵村大字南山 地内	
図名	石抱取水口構造図	
縮尺	Non	山形県企業局

- ・赤色箇所: 掃き掃除(発注者が指示した場合)
- ・青色箇所: 各ゲート整備作業(発注者が指示した場

令和8年度	図番	5
業務委託名	令和8年度 肘折発電所構造物整備業務委託	
履行場所	山形県最上郡大蔵村大字南山 地内	
図名	発電所付近図	
縮尺	Non	山形県企業局

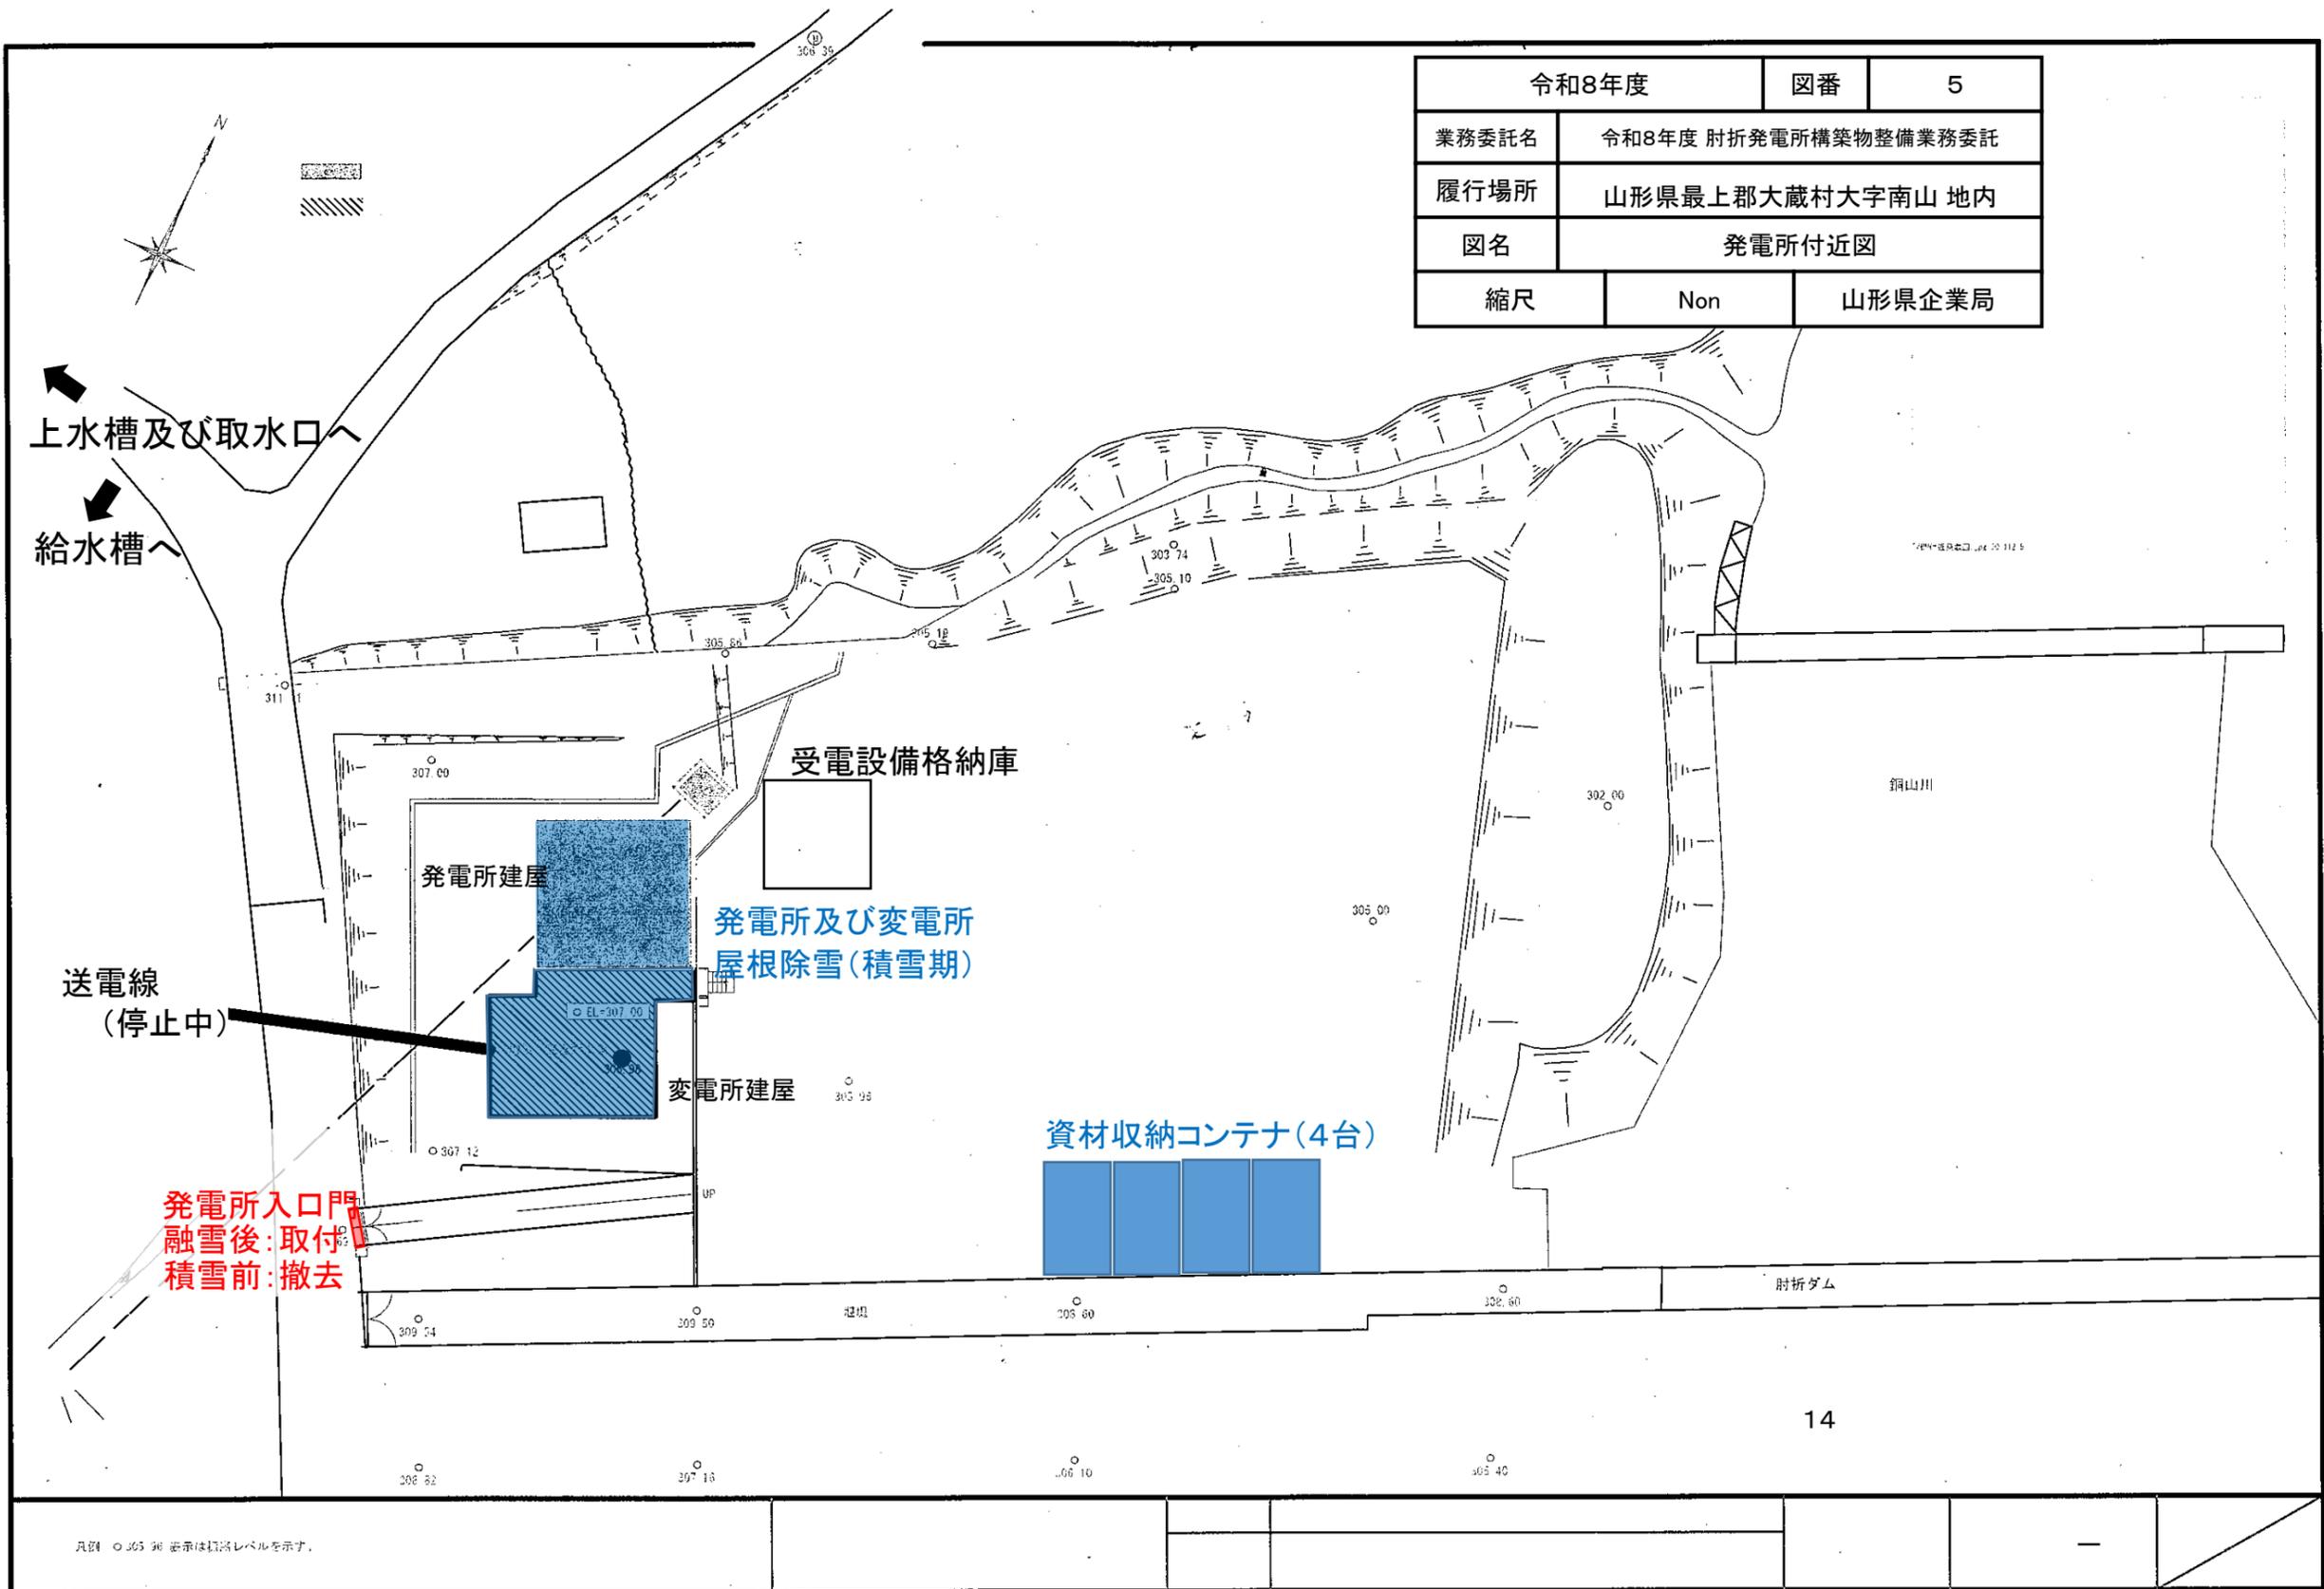


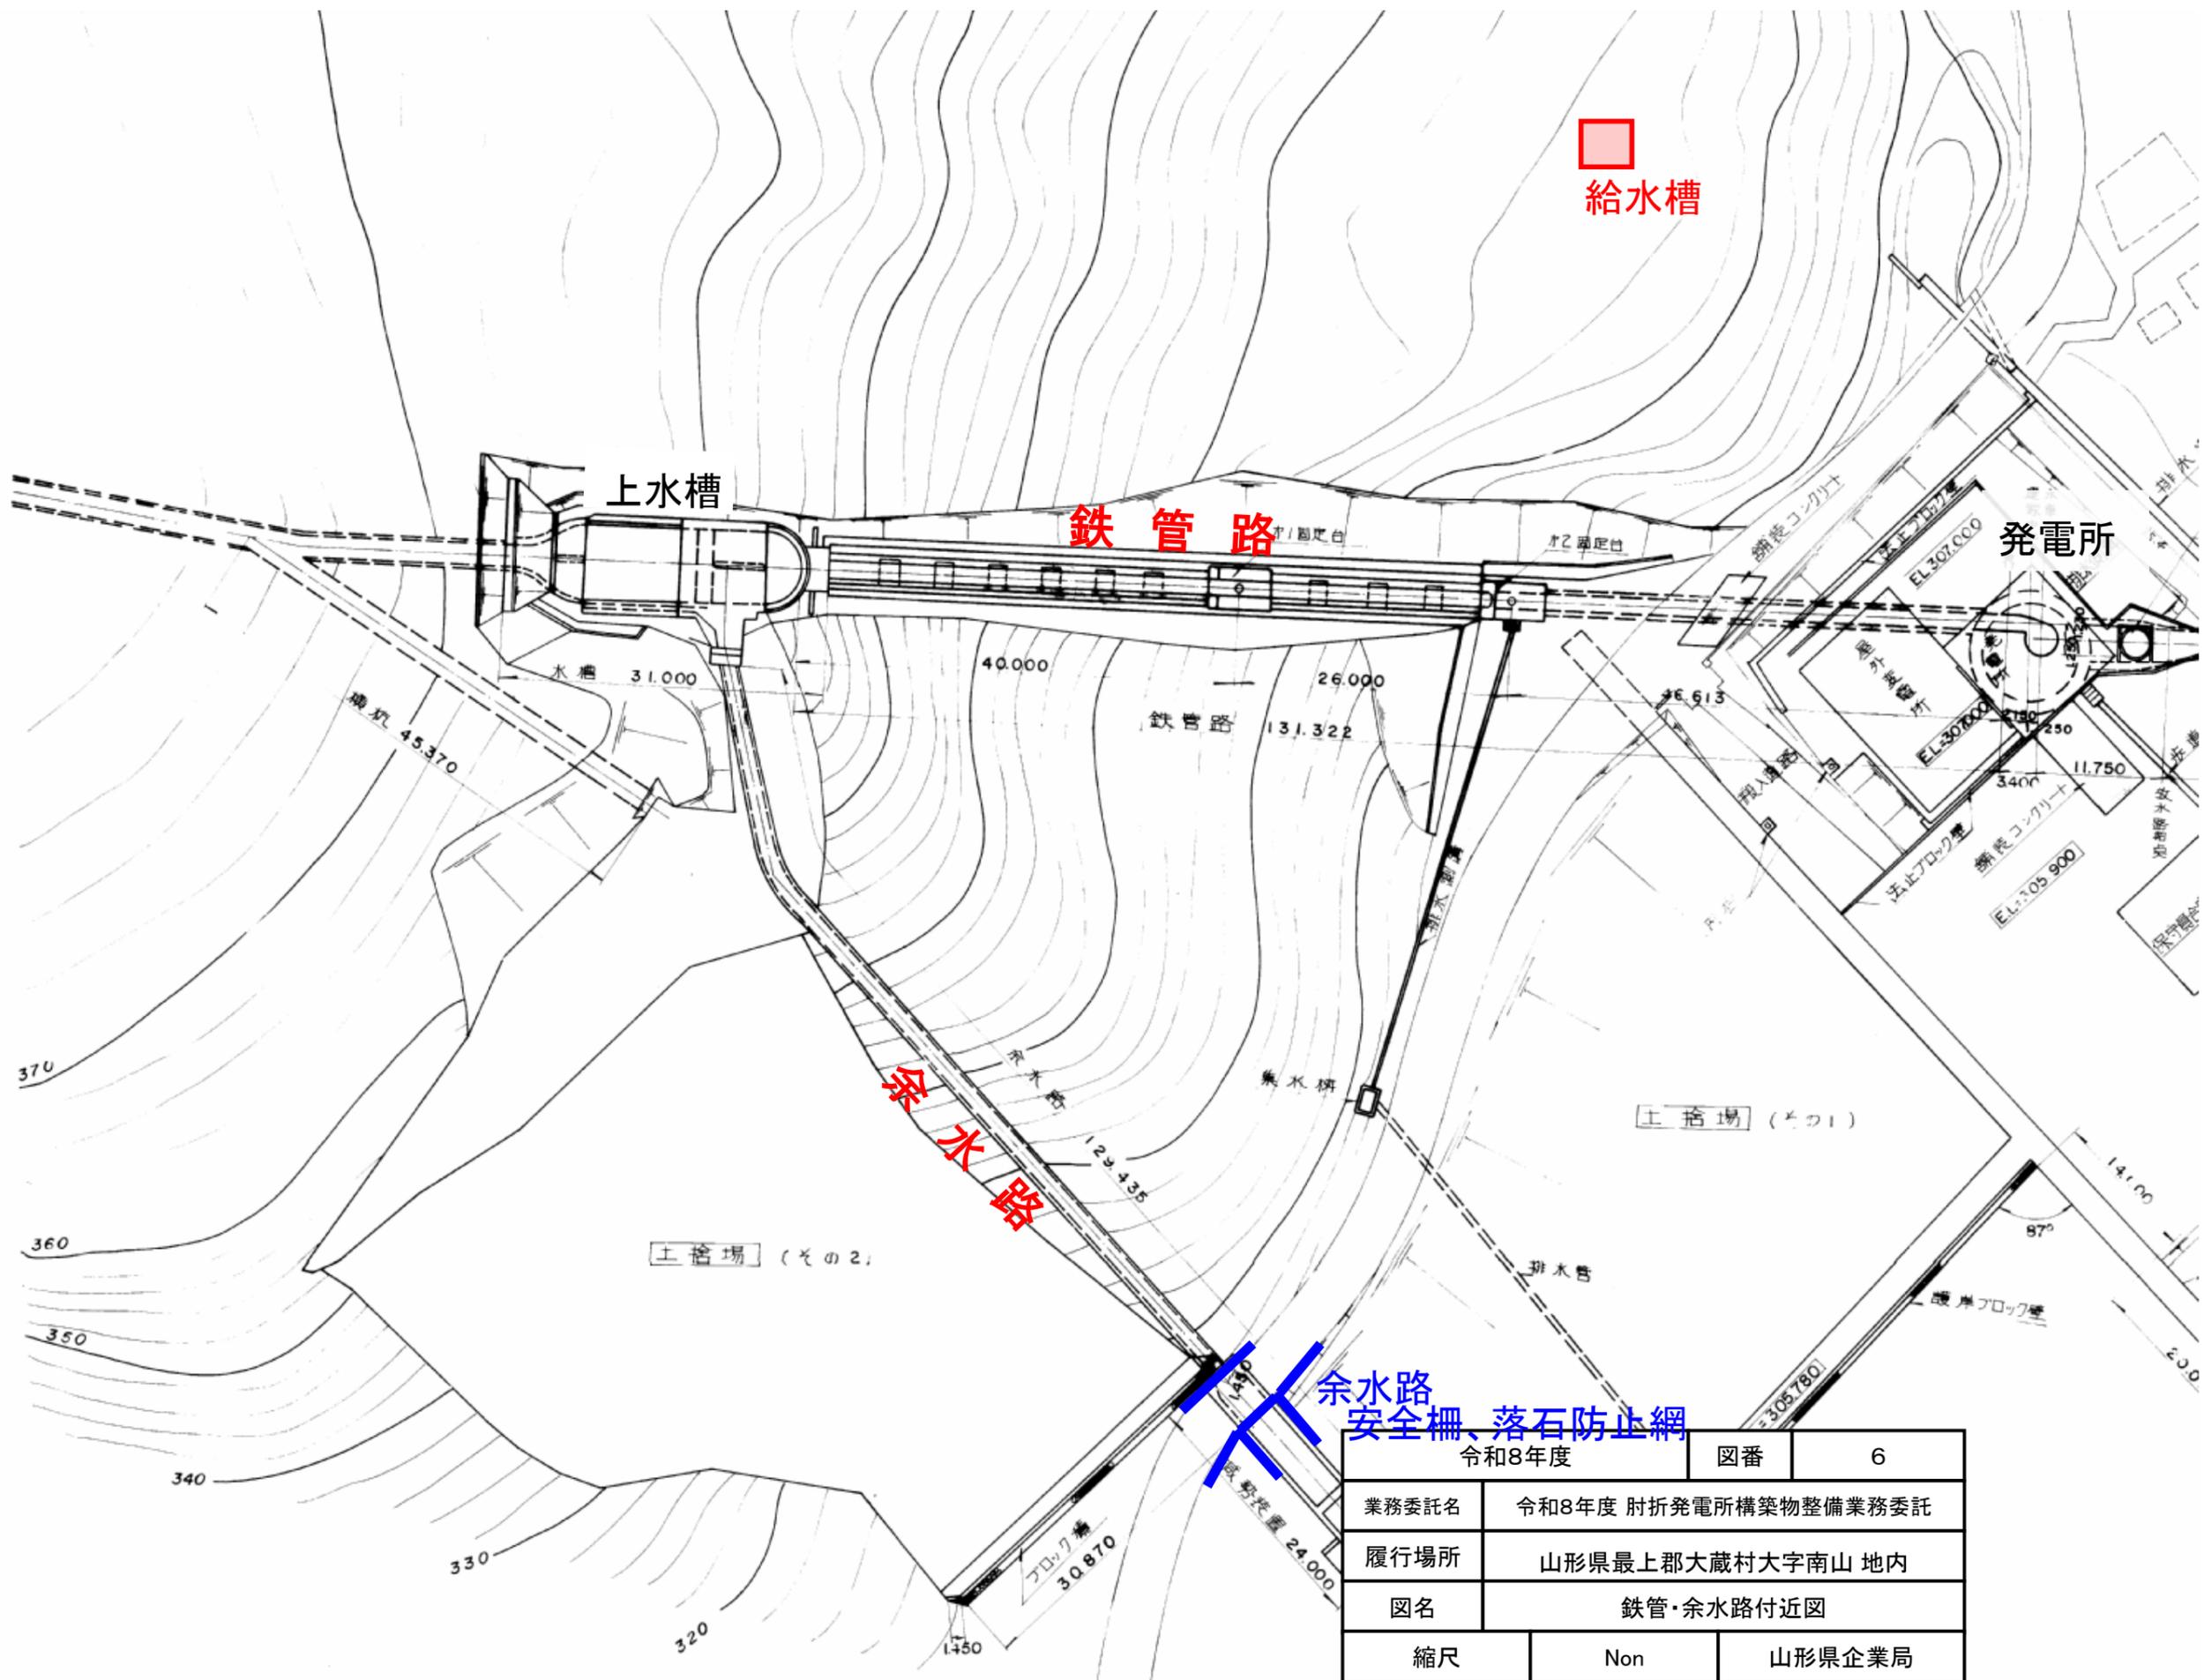

令和8年度		図番	6
業務委託名	令和8年度 肘折発電所構築物整備業務委託		
履行場所	山形県最上郡大蔵村大字南山 地内		
図名	鉄管・余水路付近図		
縮尺	Non	山形県企業局	

※ 鉄管路除草・余水路除草は、鉄管及び余水路付近の境界杭までとする。

管理用道路延長 L= 4.5km

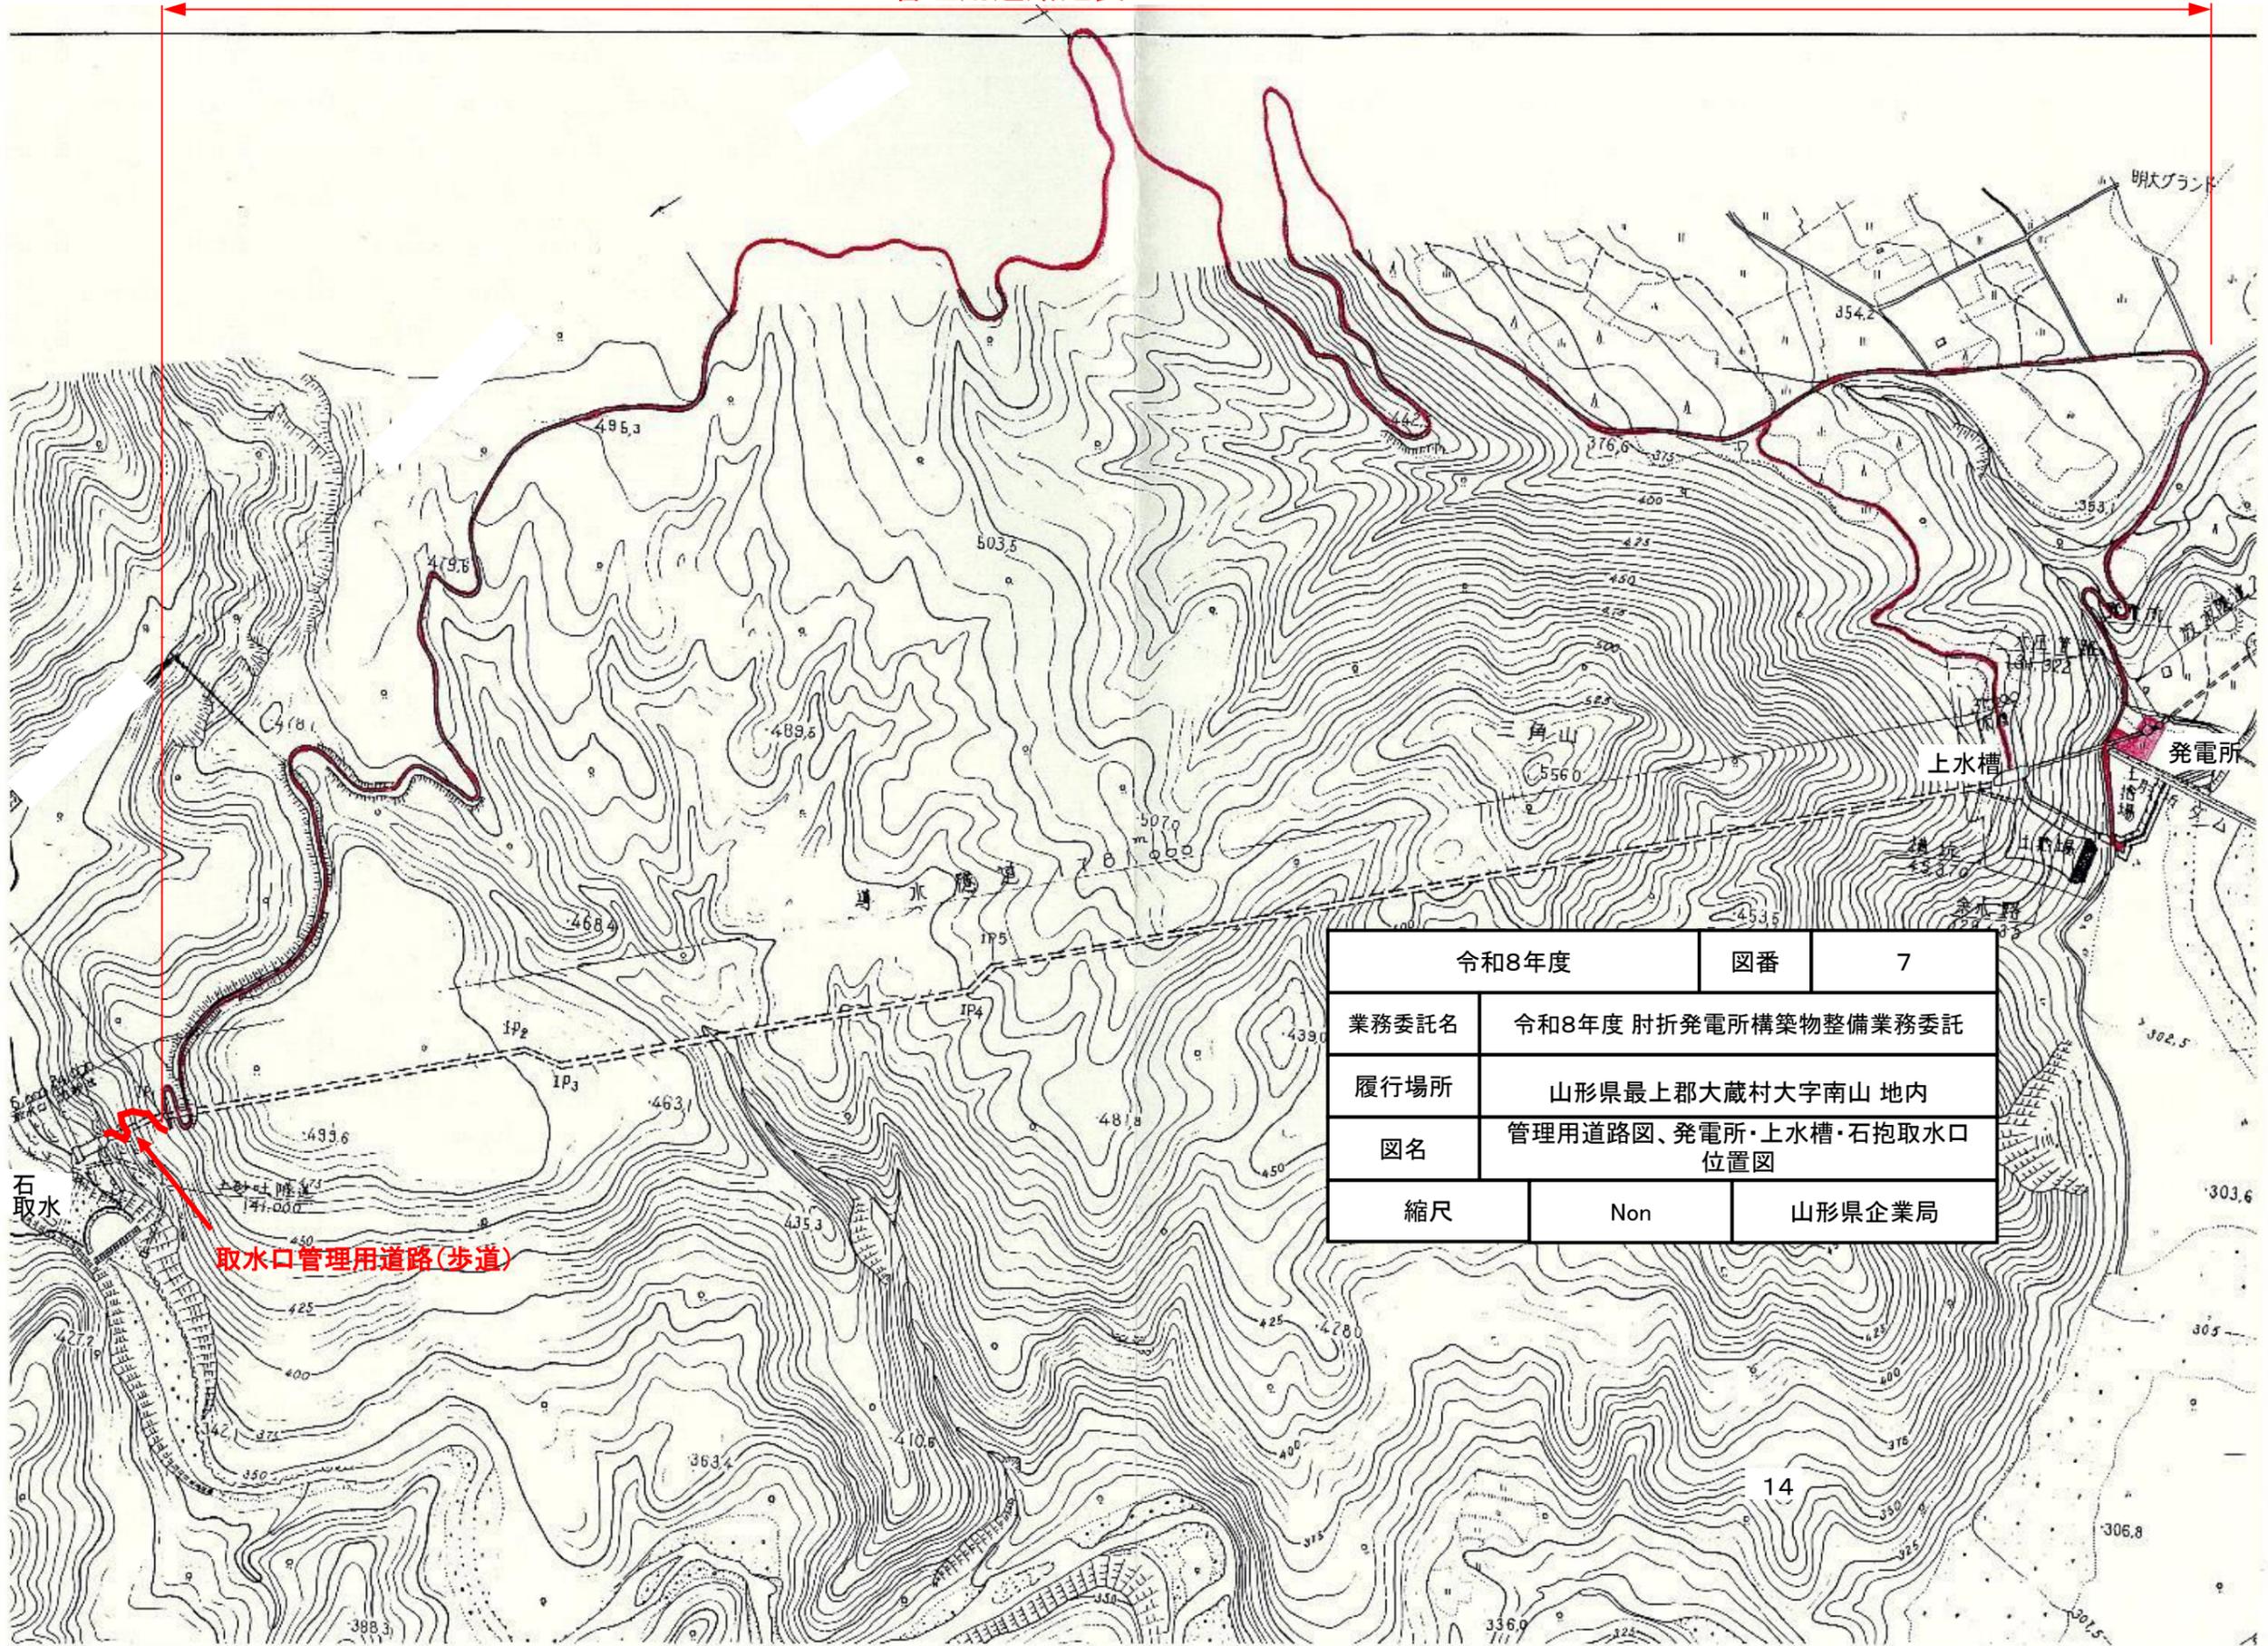

令和8年度		図番	7
業務委託名	令和8年度 肘折発電所構築物整備業務委託		
履行場所	山形県最上郡大蔵村大字南山 地内		
図名	管理用道路図、発電所・上水槽・石抱取水口 位置図		
縮尺	Non	山形県企業局	

取水口管理用道路(歩道)


石取水

上水槽

発電所

14

発電所・上水槽へ

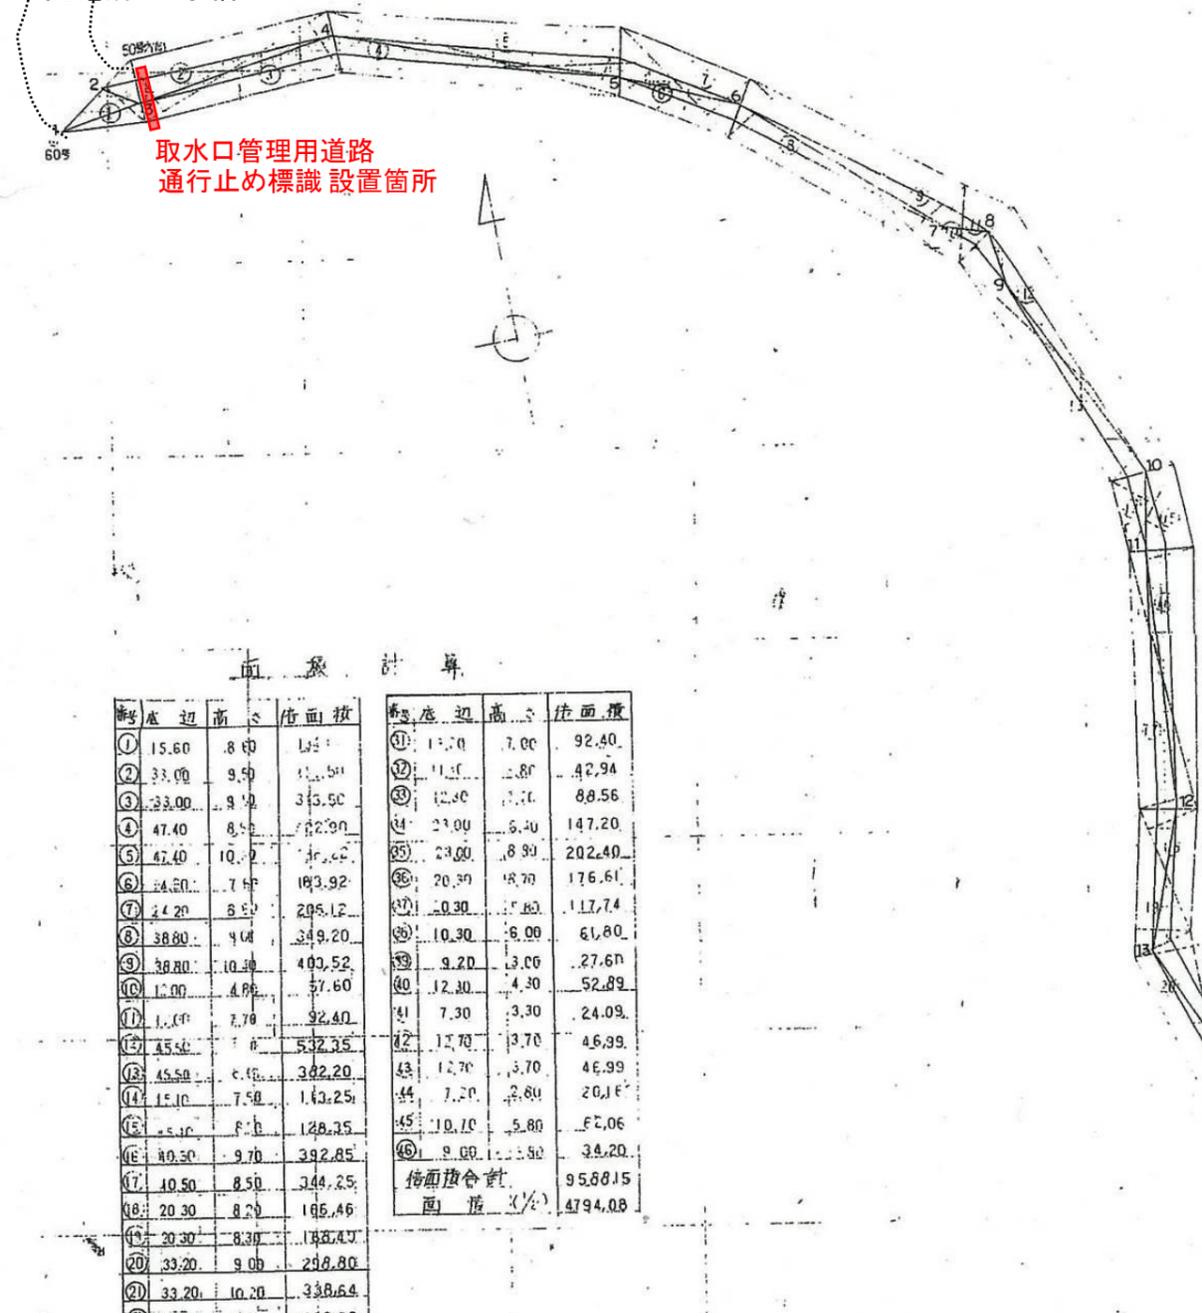

取水口管理用道路  
通行止め標識設置箇所


面積計算

順	底辺	高さ	積面積	順	底辺	高さ	積面積
①	15.60	8.60	134.16	⑪	11.70	7.00	81.90
②	33.00	9.50	313.50	⑫	11.10	3.80	42.18
③	33.00	9.50	313.50	⑬	12.50	7.10	88.75
④	47.40	8.50	402.90	⑭	23.00	5.40	124.20
⑤	47.40	10.00	474.00	⑮	23.00	8.90	204.70
⑥	24.20	7.50	181.50	⑯	20.30	4.70	95.41
⑦	24.20	8.50	205.70	⑰	10.30	1.80	18.54
⑧	38.80	9.00	349.20	⑱	9.20	3.00	27.60
⑨	38.80	10.30	400.52	⑳	12.30	4.30	52.89
⑩	11.00	4.80	52.80	㉑	7.30	3.30	24.09
⑪	11.00	7.70	84.70	㉒	12.70	3.70	47.09
⑫	45.50	8.00	364.00	㉓	12.70	3.70	47.09
⑬	45.50	8.00	364.00	㉔	7.20	2.80	20.16
⑭	15.10	7.50	113.25	㉕	10.10	5.80	58.58
⑮	15.10	8.00	120.80	㉖	9.00	3.50	31.50
⑯	40.50	9.70	392.85				
⑰	10.50	8.50	89.25	積面積合計			9588.15
⑱	20.30	8.20	166.46	面積(%)			4794.08
⑲	20.30	8.30	168.47				
⑳	33.20	9.00	298.80				
㉑	33.20	10.20	338.64				
㉒	26.00	9.00	234.00				
㉓	26.00	14.50	377.00				
㉔	48.10	10.80	519.48				
㉕	48.10	9.50	456.95				
㉖	80.20	8.10	649.62				
㉗	80.20	5.00	401.00				
㉘	20.00	4.70	94.00				
㉙	20.00	15.00	300.00				
㉚	45.50	9.50	432.25				

作成者 山形県企業局土木課  
作成日 昭和53年7月7日

# 石抱取水口 管理用道路

令和8年度	図番	8	路詳細図
業務委託名	令和8年度 肘折発電所構築物整備業務委託		物管理業務委託
履行場所	山形県最上郡大蔵村大字南山 地内		縮尺
図名	管理用道路詳細図(取水口付近)		査 設計製図
縮尺	Non	山形県企業局	上事務所

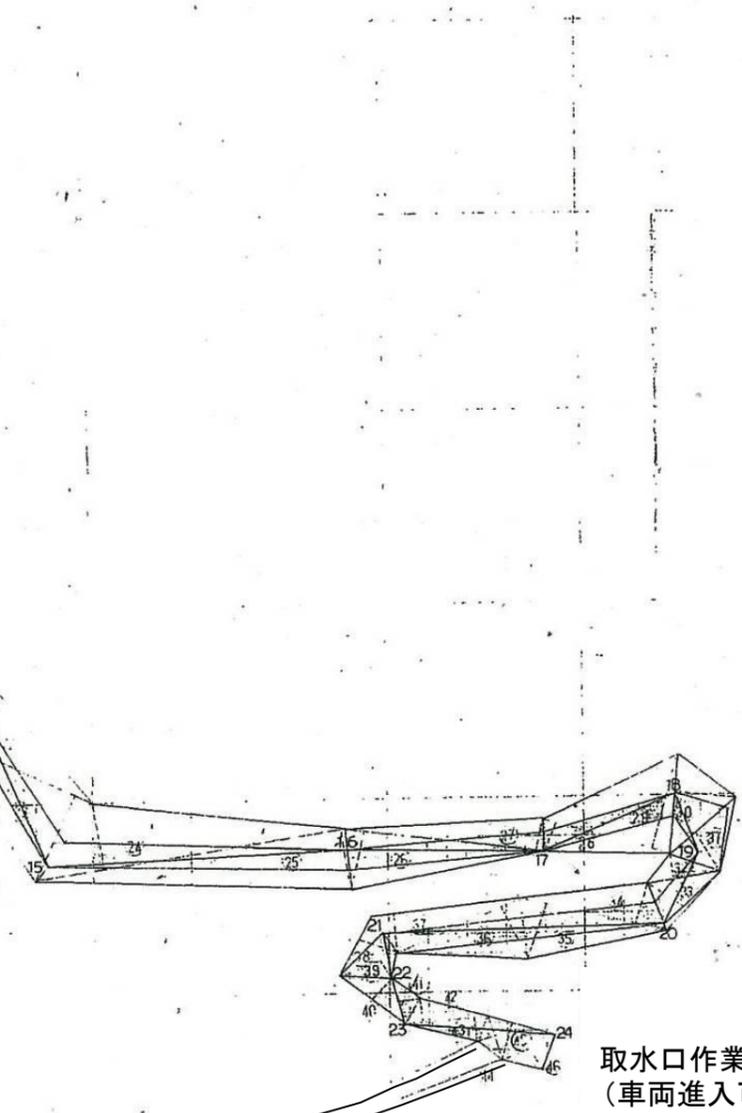


取水口へ  
(徒歩でのみ通行)

取水口作業時駐車箇所  
(車両進入可能末端)





※黄色範囲：除草範囲（概ね）

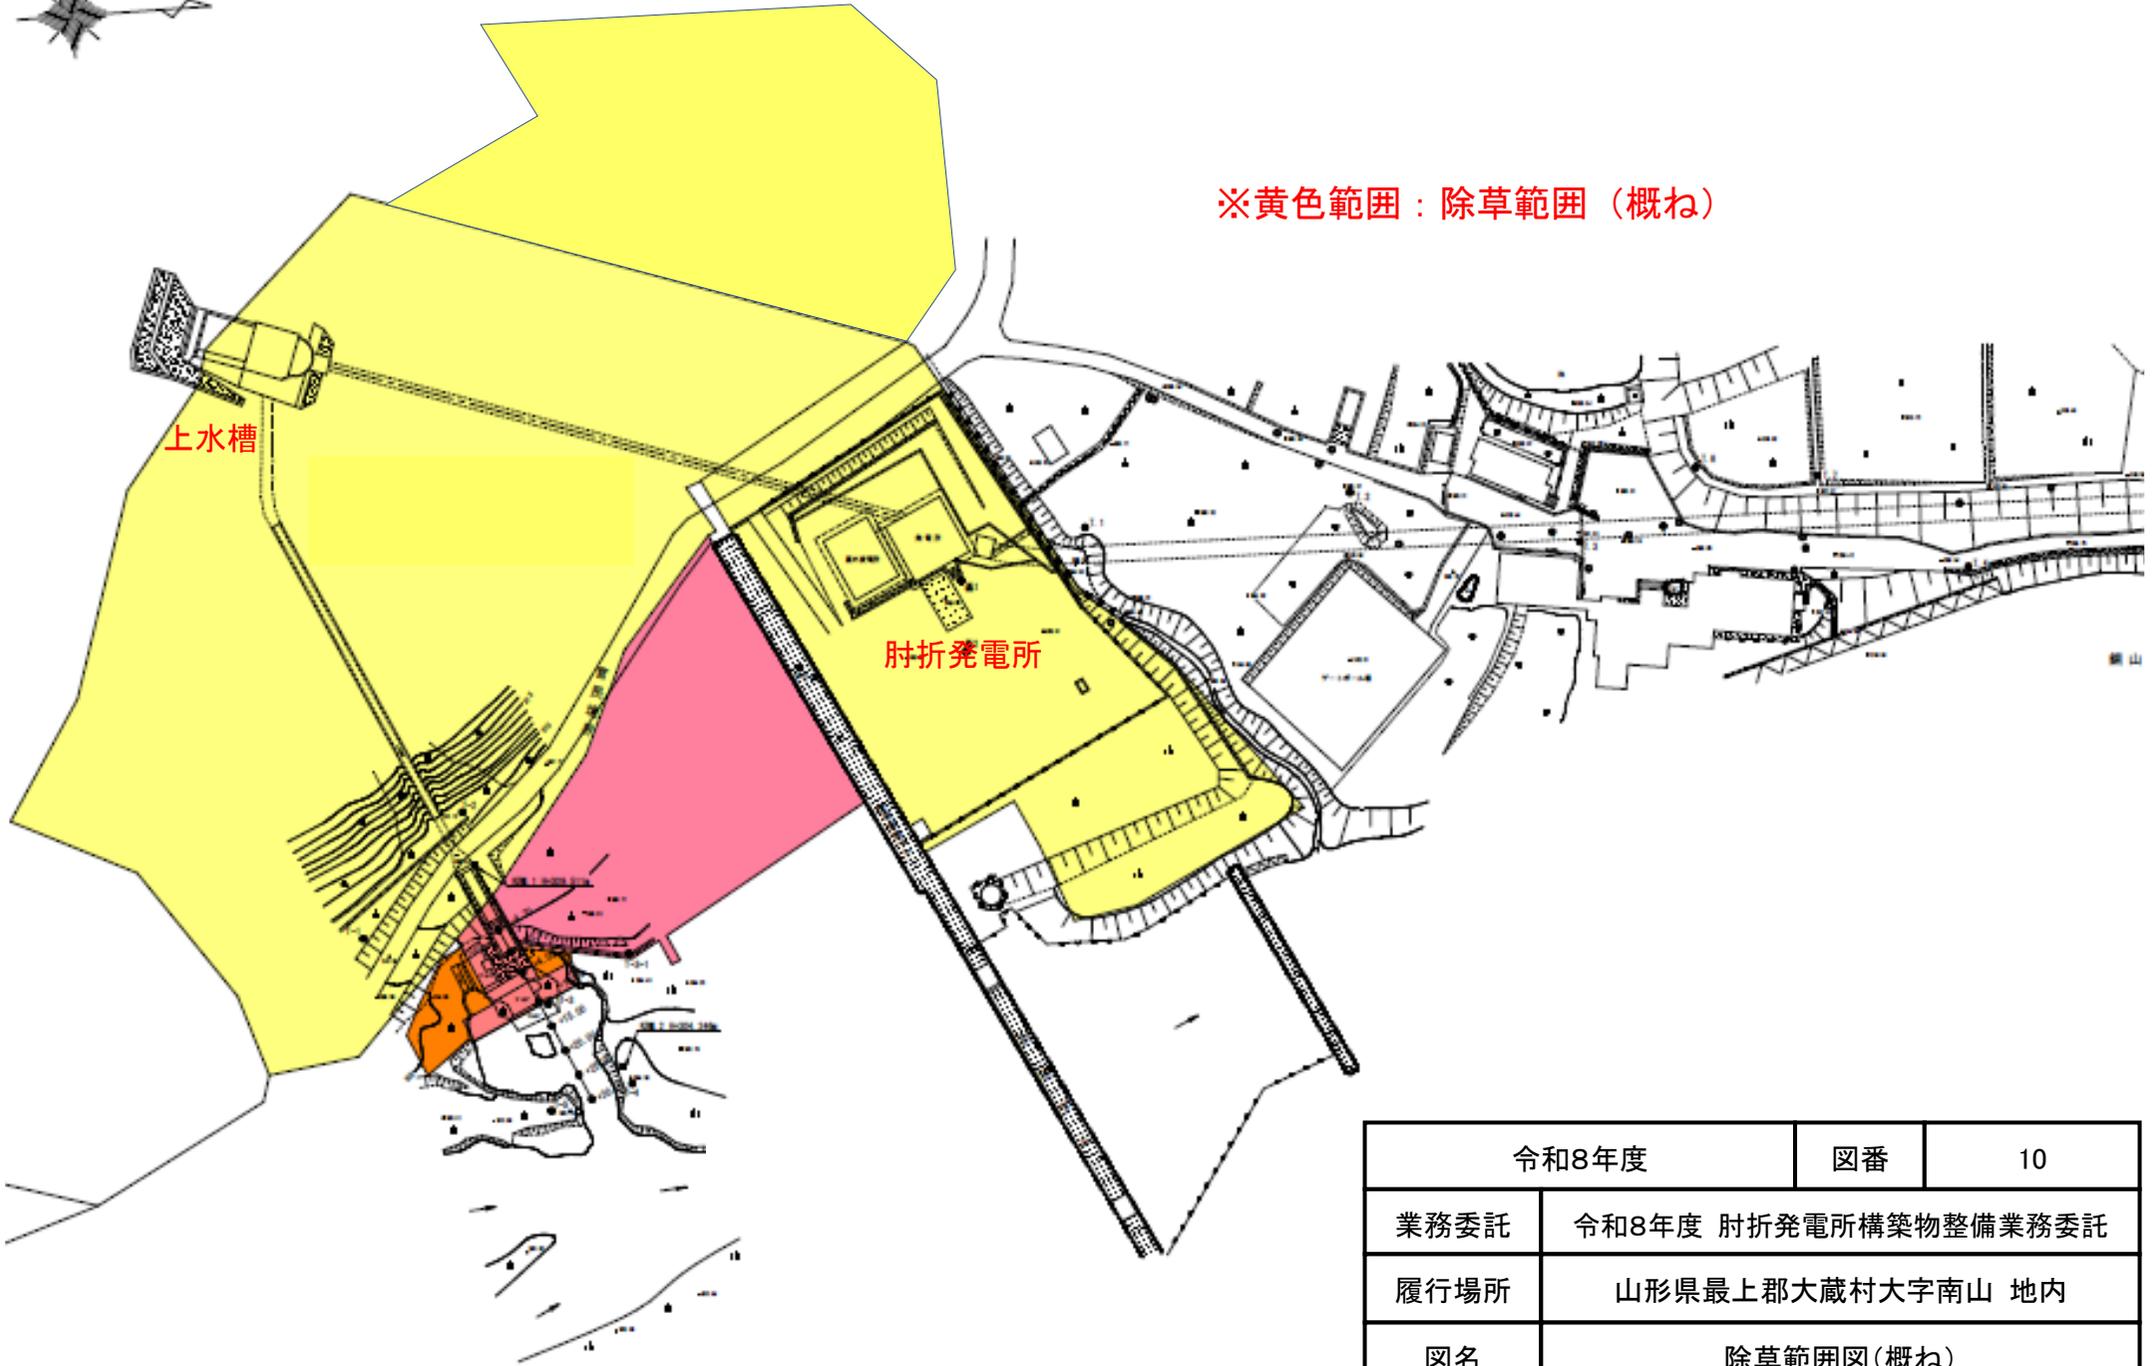

令和8年度		図番	10
業務委託	令和8年度 肘折発電所構築物整備業務委託		
履行場所	山形県最上郡大蔵村大字南山 地内		
図名	除草範囲図(概ね)		
縮尺	Non	山形県企業局	