

承 認 者	調 査 者	設 計 者
令和 年 月 日	令和 年 月 日	令和 年 月 日
<p>令和8年度 西川浄水場及び沼山取水場 樹木管理業務委託 実 施 設 計 書</p> <div style="border: 1px solid red; padding: 20px; margin: 20px auto; width: 60%;"><h1 style="color: red; text-align: center;">金抜き</h1></div> <p style="text-align: center;">業務場所 <u>西村山郡西川町大字吉川地内外</u></p>		
山 形 県 企 業 局		
<p>工事概要</p> <ul style="list-style-type: none">・ 植栽工<ul style="list-style-type: none">剪定 1式施肥 1式・ 樹木保護<ul style="list-style-type: none">雪囲い等 1式・ 構内除草<ul style="list-style-type: none">除草工 1式 <p>工期 契約締結の日～令和9年3月12日まで</p> <p>単価適用日 令和8年3月1日</p>		

* 本工事費 *

内訳表

費目・工種・施工名称など	数 量	単 位	単 価	金 額	備 考
** 本工事費 **					
1 植栽維持					
2 剪定工					
3 中木剪定工 (夏期)					
4 寄植剪定 (中低木寄植) 球形 H<100cm	94	本			工種 第0001号明細書
4 寄植剪定 (中木) 円筒形 100<H<200cm	1	本			工種 第0002号明細書
4 寄植剪定 (中木) 円筒形 200<H<300cm	14	本			工種 第0003号明細書
3 高木剪定工 (夏期)					
4 寄植剪定 (高木) C<60cm	25	本			工種 第0004号明細書
4 寄植剪定 (高木) 60<C<120cm	1	本			工種 第0005号明細書
3 高木剪定工 (冬期)					
4 寄植剪定 (高木) C<60cm	74	本			工種 第0006号明細書
4 寄植剪定 (高木) 60<C<120cm	79	本			工種 第0007号明細書
2 施肥					
3 中木施肥					
4 寄植施肥 中低木	89	本			工種 第0008号明細書
4 中木施肥 H<200cm	2	本			工種 第0009号明細書
4 中木施肥 200<H<300cm	36	本			工種 第0010号明細書
4 施肥材料 (中木)	1	式			工種 第0011号明細書
3 高木施肥					
4 高木施肥 C<60cm	198	本			工種 第0012号明細書
4 高木施肥 60<C<120cm	160	本			工種 第0013号明細書

工種明細書

工種・施工名称など	数量	単位	単価	金額	備考
寄植剪定 (中低木寄植) 球形 H<100cm					YOR56200631
					工種 第0001号明細書
道路植栽工 寄植せん定 中木					00
	1	m2			施工 第0-0001号単価表
単位当り	1	本			

寄植剪定 (中木) 円筒形 100<H<200cm					YOR56200631
					工種 第0002号明細書
道路植栽工 低木・中木せん定 円筒形せん定樹高100以上200cm未満					00
	1	本			施工 第0-0002号単価表
単位当り	1	本			

寄植剪定 (中木) 円筒形 200<H<300cm					YOR56200631
					工種 第0003号明細書
道路植栽工 低木・中木せん定 円筒形せん定樹高200以上300cm未満					00
	1	本			施工 第0-0003号単価表
単位当り	1	本			

寄植剪定 (高木) C<60cm					YOR56200631
					工種 第0004号明細書
道路植栽工 高木せん定 夏期せん定 幹周30cm未満					00
	1	本			施工 第0-0004号単価表
単位当り	1	本			

寄植剪定 (高木) 60<C<120cm					YOR56200631
					工種 第0005号明細書
道路植栽工 高木せん定 夏期せん定 幹周30以上60cm未満					00
	1	本			施工 第0-0005号単価表
単位当り	1	本			

工種明細書

工種・施工名称など	数	量	単	位	単	価	金	額	備	考
寄植剪定 (高木) C<60cm									YOR56200631	
									工種 第0006号明細書	
道路植栽工 高木せん定 夏期せん定 幹周60以上90cm未満	1			本					00	施工 第0-0006号単価表
単位当り	1			本						

寄植剪定 (高木) 60<C<120cm									YOR56200631	
									工種 第0007号明細書	
道路植栽工 高木せん定 夏期せん定 幹周90以上120cm未満	1			本					00	施工 第0-0007号単価表
単位当り	1			本						

寄植施肥 中低木									Y4900	
									工種 第0008号明細書	
道路植栽工 施肥 寄植 中低木	1			m2					00	施工 第0-0008号単価表
単位当り	1			本						

中木施肥 H<200cm									Y4900	
									工種 第0009号明細書	
道路植栽工 施肥 中低木 樹高200cm未満	1			本					00	施工 第0-0009号単価表
単位当り	1			本						

中木施肥 200<H<300cm									Y4900	
									工種 第0010号明細書	
道路植栽工 施肥 中木 樹高200cm以上300cm未満	1			本					00	施工 第0-0010号単価表
単位当り	1			本						

工種明細書

工種・施工名称など	数 量	単 位	単 価	金 額	備 考
施肥材料 (中木)					Y4900
					工種 第0011号明細書
肥料鶏糞					00
	34	k g			
肥料油かす					00
	35	k g			
肥料骨粉					00
	34	k g			
肥料まるやま1号					00
	4	k g			
* 単位当り *					
	1	式			

高木施肥					Y4900
C < 60 cm					工種 第0012号明細書
道路植栽工 施肥 高木 幹周 60 cm未満					00
	1	本			施工 第0-0011号単価表
* 単位当り *					
	1	本			

高木施肥					Y4900
60 < C < 120 cm					工種 第0013号明細書
道路植栽工 施肥 高木 幹周 60 cm以上120 cm未満					00
	1	本			施工 第0-0012号単価表
* 単位当り *					
	1	本			

施肥材料 (高木)					Y4900
					工種 第0014号明細書
肥料油かす					00
	54	k g			
肥料骨粉					00
	20	k g			
肥料まるやま1号					00
	36	k g			
* 単位当り *					
	1	式			

工種明細書

工種・施工名称など	数量	単位	単価	金額	備考
雪囲い設置					Y4900
					工種 第0015号明細書
雪囲い設置					00
	1	式			施工 第0-0013号単価表
単位当り	1	式			

雪囲い撤去					Y4900
					工種 第0016号明細書
雪囲い撤去					00
	1	式			施工 第0-0014号単価表
単位当り	1	式			

樹木雪落とし					Y4900
					工種 第0017号明細書
普通作業員					00
		人			
単位当り	1	日			

機械除草工(肩掛式) 総合歩掛(機械除草I、集草、積込・運搬)					Y4900
					工種 第0018号明細書
総合歩掛(機械除草I、集草、積込・運搬)					00
	1	m ²			施工 第0-0015号単価表
単位当り	1	m ²			

機械除草工(肩掛式) 機械除草I(肩掛式)					Y4900
					工種 第0019号明細書
機械除草I(肩掛式)					00
	1	m ²			施工 第0-0017号単価表
単位当り	1	m ²			

設計数量調書

* 本工事費 *

費目・工種明細など	規格1・規格2	単位	数量	摘要
** 本工事費 **				
植栽維持				
剪定工				
中木剪定工 (夏期)				
寄植剪定 (中低木寄植)	球形 H<100cm	本	94	
道路植栽工 寄植せん定	中木	m ²	1	
寄植剪定 (中木)	円筒形 100<H<200cm	本	1	
道路植栽工 低木・中木せん定	円筒形せん定樹高100以上200cm未満	本	1	
寄植剪定 (中木)	円筒形 200<H<300cm	本	14	
道路植栽工 低木・中木せん定	円筒形せん定樹高200以上300cm未満	本	1	
高木剪定工 (夏期)				
寄植剪定 (高木)	C<60cm	本	25	
道路植栽工 高木せん定	夏期せん定 幹周30cm未満	本	1	
寄植剪定 (高木)	60<C<120cm	本	1	
道路植栽工 高木せん定	夏期せん定 幹周30以上60cm未満	本	1	
高木剪定工 (冬期)				
寄植剪定 (高木)	C<60cm	本	74	
道路植栽工 高木せん定	夏期せん定 幹周60以上90cm未満	本	1	
寄植剪定 (高木)	60<C<120cm	本	79	
道路植栽工 高木せん定	夏期せん定 幹周90以上120cm未満	本	1	
施肥				
中木施肥				
寄植施肥	中低木	本	89	
道路植栽工 施肥	寄植 中低木	m ²	1	
中木施肥	H<200cm	本	2	
道路植栽工 施肥	中低木 樹高200cm未満	本	1	
中木施肥	200<H<300cm	本	36	
道路植栽工 施肥	中木 樹高200cm以上300cm未満	本	1	
施肥材料 (中木)		式	1	
肥料鶏糞		kg	34	

令和8年度
西川浄水場 及び 沼山取水場
樹木管理業務委託
仕様書

山形県企業局村山電気水道事務所

(適用範囲)

第1条 この仕様書は、令和8年度 西川浄水場及び沼山取水場 樹木管理業務委託に適用する。

(委託期間)

第2条 委託期間は、契約締結の日から令和9年3月12日までとする。

(作業内容)

第3条

- (1 樹木管理) 西川浄水場・沼山取水場の樹木管理とし、別紙「樹木調書」並びに「樹木面積計算書」に基づいて、「剪定・刈込」、「施肥」、「樹木保護」「雪囲い設置・撤去」を行うものである。なお、「樹木保護」については、「樹木調書」記載の樹木に関して、冬期間の「雪囲いの除雪」及び「樹木の枝等の雪払い」等を含むものとするが、提出資料を確認の上、作業実績に応じ、人数を変更する。
- (2 場内除草) 西川浄水場・沼山取水場・二次乾燥場の除草とし、本設計書に明記した箇所及び面積について行うものであるが、草の生育状況により、回数を変更するものとする。二次乾燥場については、境界より幅1mを除草するものとし、境界を明確にしておくものとする。除草時期について、回数が2回の場合は6月・9月を基本とするが、その他については監督職員と協議し決定するものとする。なお、浄水場に関しては、監督職員の指示した箇所に集積すること。
- (3 その他) その他、監督職員に指示された事項については、速やかに協議し実施するものとする。

(作業実施基準)

第4条 作業実施にあたっては、各工種適期実施とし、契約時提出の工程表に基づいて実施するものとするが、気象条件（降雨）等により作業不可能な場合、又は、使用する薬剤、肥料等の変更が必要な場合等は監督職員と協議のうえ実施するものとする。但し、この場合、費用の変更は行わないものとする。

(安全作業)

第5条 受託者は、作業員の安全、公衆に対する災害防止は責任をもって行うことその他、下記事項を遵守し、安全管理に努めること。

- (1) 作業前において、作業場所周辺の危険箇所や支障箇所について点検を行うこと。
- (2) 作業時は、安全な装備を整えたうえで作業すること。
- (3) 酸素欠乏等（硫化水素、可燃性ガス、塗料）の恐れのある場所での作業は濃度測定及び換気を充分に行うこと。
- (4) 同一場所で他工事が行われている場合、機械の運転や重量物の移動時には、お互いに現場状況を確認してから作業を開始すること。
- (5) 電気設備等、危険区域には立ち入らないことを徹底すること。
- (6) 作業前に、危険予知活動を励行し、作業員全員の安全意識を高めること。
- (7) 異常が発見された場合は、速やかに担当者へ連絡すること。

(8) 交通誘導員が必要な場合は、監督職員に協議することとする。

(9) その他、作業に必要な安全対策は常に講ずること。

(肥料・材料等)

第6条 作業に使用する肥料、材料などに関しては、「カタログ」又は、「製品等」を提示し監督職員の承認を得て使用するものとする。使用量などについては、別紙「使用材料数量表」に記載のとおりとし、材料使用量は監督職員の確認を受けることとする。気象条件（降雨）等により濃度、数量等の変更が必要な場合等は、監督職員と協議のうえ実施するものとする。但し、この場合費用の変更は行わないものとする。

(作業開始及び終了時間)

第7条 作業の開始及び終了の時間は、当事務所職員の勤務時間中内に終了するものとするが気象条件（降雨）等により早朝、休日に実施を予定するなどの場合等は監督職員と協議のうえ実施するものとする。

(作業の確認及び記録)

第8条 受託者は、作業ごとに作業開始、作業終了の連絡を行い、作業終了後監督職員の確認を受けるものとする。このとき、作業等に不備があった場合は、監督職員の指示により再作業を行うこととする。但し、この場合作業に要した費用は、変更の対象にはならないものとする。また、作業前、作業中、作業終了後を写真に撮影し、業務完了後、別紙「業務完了通知書」とともに「作業中（完成）写真」として提出するものである。

(契約時提出書類)

第9条 受託者は、契約時に業務委託契約書、作業責任者指定（変更）通知書、実施工程表のほか作業責任者の「造園に関する資格証明の写し」を提出するものとする。

(完了報告書)

第10条 受託者は、業務を完了したときは、別紙「業務完了報告書」及び前条第7条の基づく「作業中（完成）写真」を添付し、遅滞なく提出するものとする。

(その他)


第11条 受託者は、本業務委託作業実施にあたり樹木の種類及び木高・幹周・枝張・植樹箇所（図面に記載する）を調査し、監督職員に報告するものとする。また、除草面積についても調査し、監督職員に報告するものとする。

第12条 受託者は、樹木管理・除草により樹木及び構造物を損傷しないように作業すること。損傷した場合は、直ちに監督職員に報告し指示を受けること。また、損傷後の復旧については、受託者が無償で行うものとする。

第13条 受託者は、産業廃棄物の処理事項がある場合は、処理後速やかに電子マニフェストにて監督職員に報告しなければならない。

第14条 その他、疑義、不明な点等が生じた場合は、速やかに監督職員と協議し指示を仰がなければならない。

草刈全体平面図

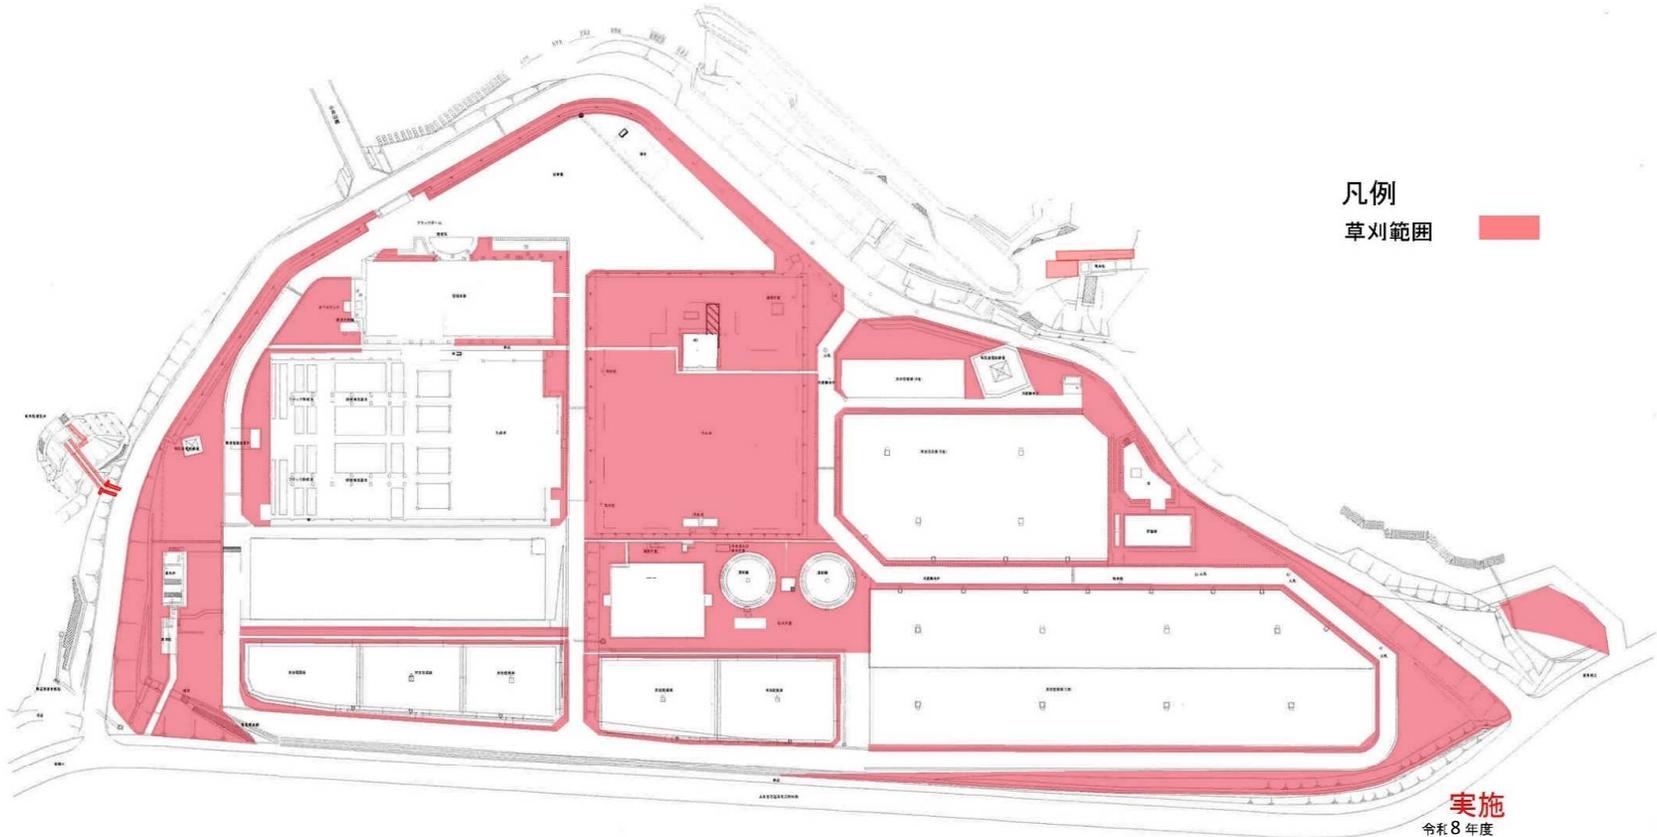


凡例
草刈範囲 ■

実施

令和8年度
西川浄水場及び沼山取水場樹木管理業務委託

12-1

工事名	設備	図面NO
位置	西川山部池川町大字吉川 地内	
草刈全体平面図(浄水場)		
縮尺	山形県企業局	

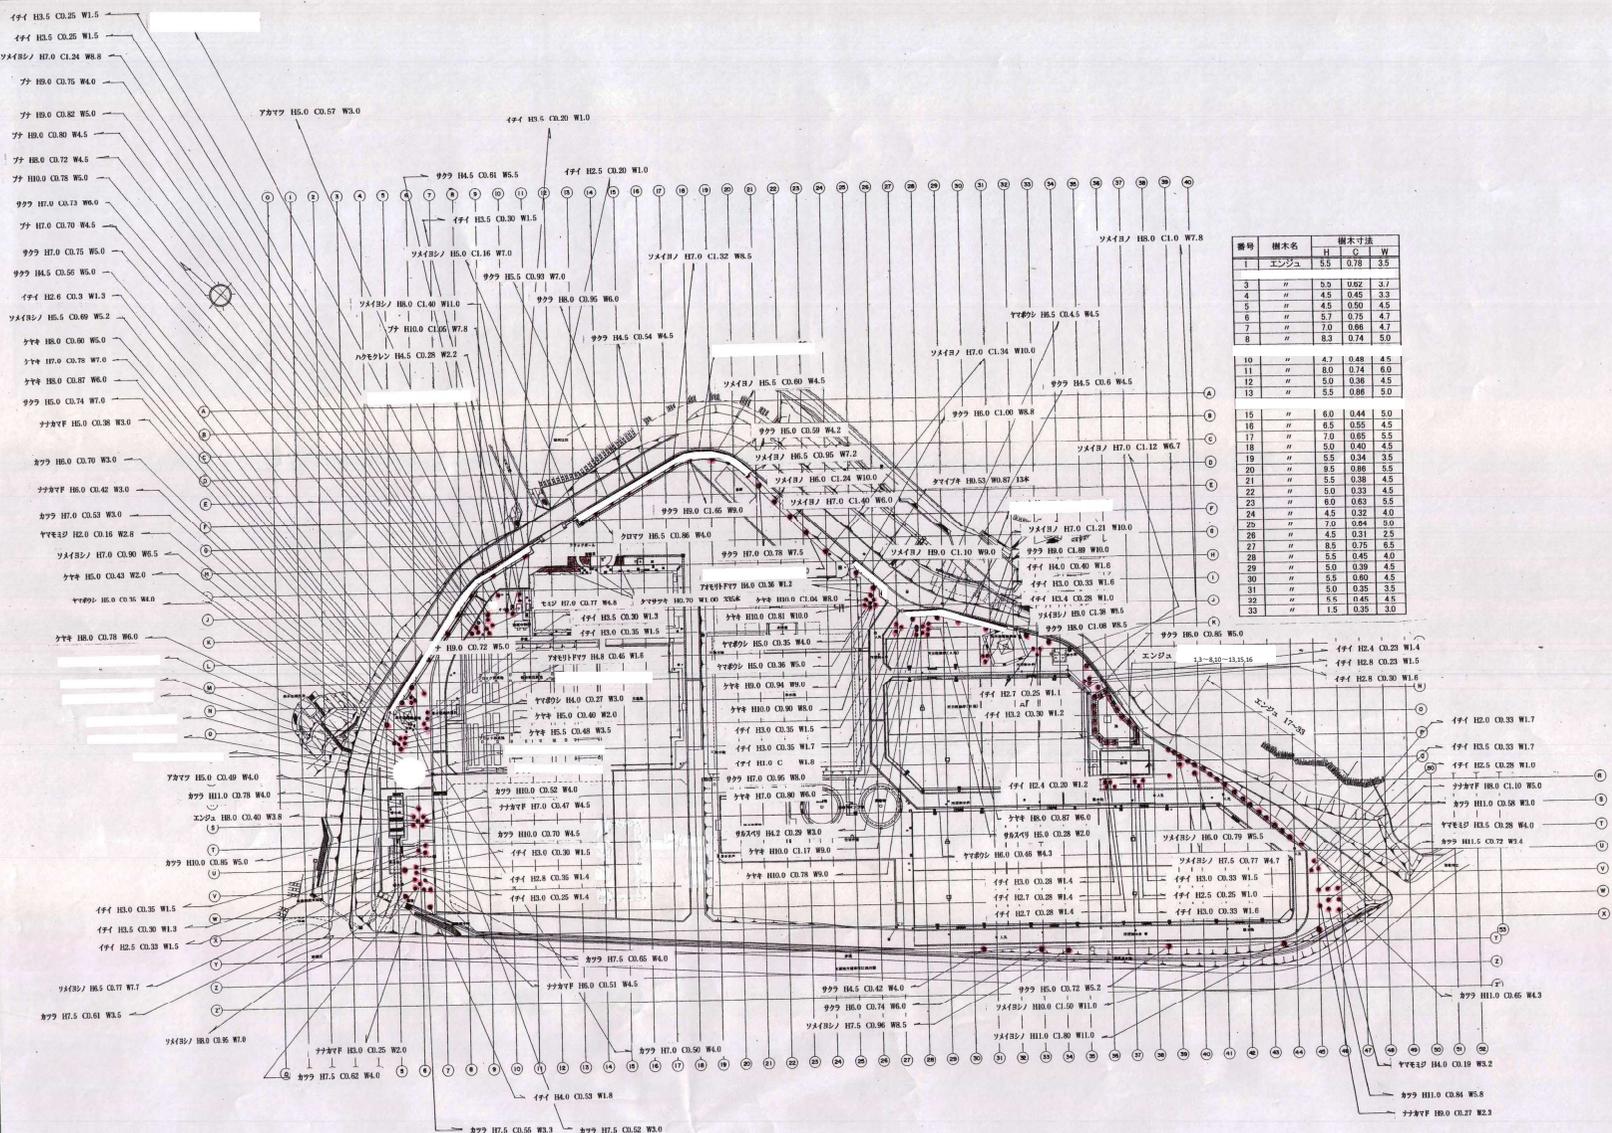

番号	樹木名	樹木寸法		
		H	C	W
1	エンジュ	5.5	0.78	3.5
3	"	5.0	0.82	3.7
4	"	4.5	0.45	3.3
5	"	4.5	0.50	4.5
6	"	5.7	0.75	4.7
7	"	7.0	0.86	4.7
8	"	8.3	0.74	5.0
10	"	4.7	0.48	4.5
11	"	8.0	0.74	6.0
12	"	5.0	0.50	4.5
13	"	5.5	0.86	5.0
15	"	6.0	0.44	5.0
16	"	6.5	0.55	4.5
17	"	7.0	0.65	5.5
18	"	5.0	0.40	4.5
19	"	5.5	0.34	3.5
20	"	8.5	0.86	5.5
21	"	5.5	0.38	4.5
22	"	5.0	0.33	4.5
23	"	6.0	0.63	5.5
24	"	4.5	0.32	4.0
25	"	7.0	0.94	5.0
26	"	4.5	0.31	2.5
27	"	8.5	0.75	6.5
28	"	5.5	0.45	4.0
29	"	5.0	0.39	4.5
30	"	5.5	0.80	4.5
31	"	5.0	0.35	3.5
32	"	5.5	0.45	4.5
33	"	1.5	0.35	3.0

実施

令和8年度 図番 12-2

路線名 村山広域水道用水供給事業

工事名 四川浄水場及び山形浄水場 樹木管理委託

位置 西村山郡西川町大字青川地内外

浄水場樹木管理 図 票


縮尺 S=1: 審 査 図 計

山形県企業局 製 図 年 月 日

※樹木の規格・仕様は、平成30年度 確認

草刈面積展開図（東側）S=1:200


法面部

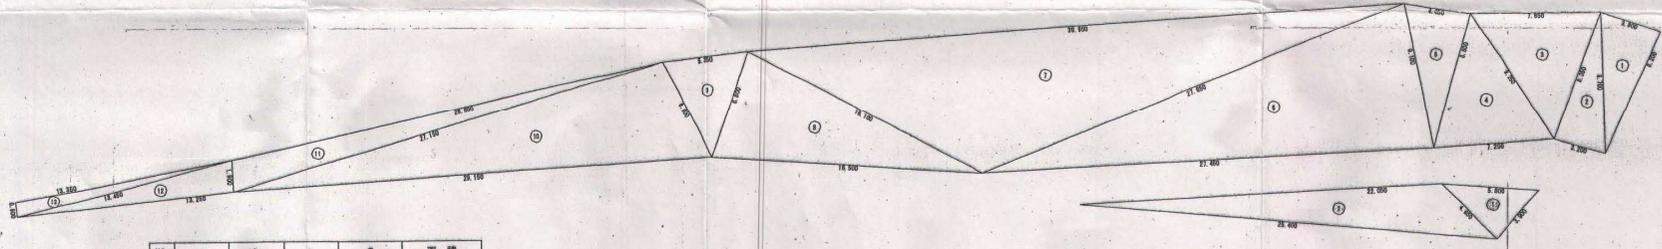

NO.	a	b	c	S	面積
1	3,800	8,200	8,700	10,3500	15,508
2	3,200	8,350	8,700	10,1250	13,217
3	7,850	8,350	9,250	12,7250	30,710
4	7,250	8,800	9,250	12,5500	28,445
5	4,050	8,800	9,100	10,8750	17,312
6	27,450	27,650	9,100	32,1000	123,601
7	39,950	27,650	18,100	41,8500	170,513
8	18,500	6,800	18,100	19,7000	54,107
9	5,350	6,800	6,600	9,3750	16,421
10	29,150	27,150	6,600	31,4500	87,917
11	28,800	27,150	1,900	27,9250	26,172
12	13,250	13,450	1,800	14,3000	12,580
13	13,350	13,450	0,900	13,8500	5,989
			合計		602,592

NO.	a	b	c	S	面積
①	3,900	4,650	5,800	7,1750	9,032
②	4,650	25,400	22,050	26,0500	38,071
			合計		47,103

平面部

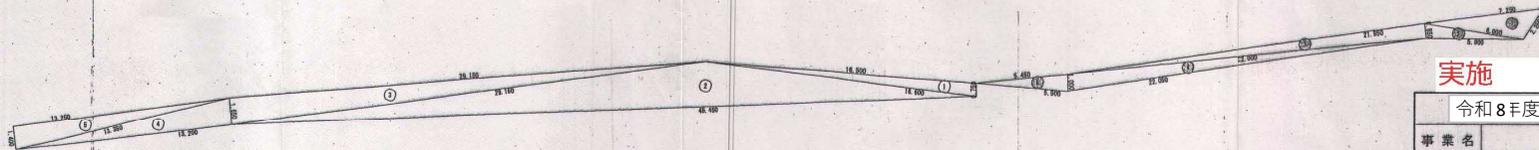

NO.	a	b	c	S	面積
1	0,750	16,600	16,500	16,9250	6,149
2	16,800	45,450	29,150	45,8000	57,173
3	1,650	29,150	29,150	29,9750	24,039
4	1,650	13,200	13,350	14,1000	10,885
5	1,400	13,250	13,350	14,0000	9,273
			合計		107,469


NO.	a	b	c	S	面積
③	2,250	6,000	7,250	7,7500	6,107
④	0,850	6,000	5,900	6,3250	2,431
⑤	0,850	22,000	21,950	22,4000	9,321
⑥	1,000	22,000	22,050	22,5250	10,996
⑦	1,000	5,500	5,450	5,9750	2,723
			合計		31,578

実施

令和8年度	図番	12-3
事業名	西川浄水場及び沼山取水場 樹木管理業務委託	
工事名	西村山郡西川町大字吉川地内	
位置	草刈面積展開図（東側） 法面部・平面部	
縮尺	1:200	審査
山形県企業局	製図	設計

草刈面積展開図（南側平面部）S=1:200


NO.	a	b	c	d	面積
①	1,400	2,300	1,700	2,250	1,723
②	1,800	2,300	1,950	2,650	1,992
③	0,800	18,450	18,400	18,750	6,348
④	0,850	18,450	18,450	18,750	6,348
⑤	0,850	10,000	9,850	10,200	3,731
⑥	0,800	10,000	9,800	10,200	2,438
⑦	0,850	9,850	7,000	10,450	11,048
				合 計	30,023

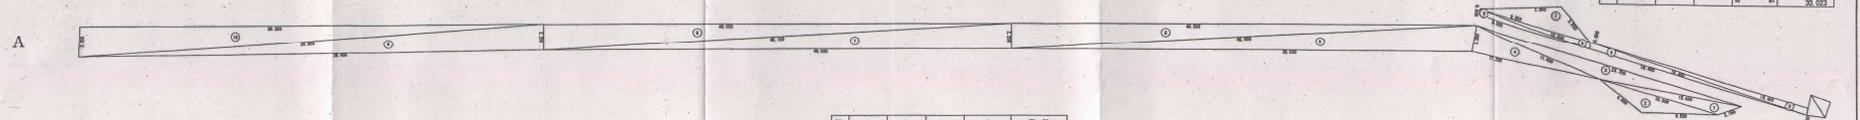

NO.	a	b	c	d	面積
1	2,150	10,800	12,400	12,870	6,711
2	4,800	10,800	6,650	10,870	9,009
3	12,400	11,850	23,762	23,820	18,882
4	2,350	11,300	11,200	12,520	13,136
5	2,350	38,350	40,000	40,370	36,634
6	2,200	40,000	40,000	41,120	44,000
7	2,200	40,000	40,100	41,160	43,913
8	2,200	40,050	40,100	41,120	44,055
9	2,200	38,450	38,550	40,800	43,380
10	2,650	38,350	38,550	40,710	62,083
				合 計	217,981



NO.	a	b	c	d	面積
1	2,950	24,600	24,600	25,870	27,458
2	2,950	24,600	24,600	26,000	28,156
3	2,200	30,650	30,700	31,670	26,774
4	1,800	30,650	30,650	31,600	23,104
5	1,800	16,200	16,150	17,120	16,234
6	1,150	16,200	16,100	16,780	8,245
7	1,150	18,100	18,100	18,670	10,678
8	1,900	19,100	19,050	20,020	18,092
9	1,900	20,150	20,200	21,170	19,099
10	0,750	20,150	20,100	20,470	7,639
11	0,750	7,850	7,800	7,950	3,651
12	1,600	7,350	7,100	7,600	5,602
13	1,600	12,450	12,350	13,220	8,001
14	1,800	12,850	12,750	13,700	12,110
				合 計	243,697

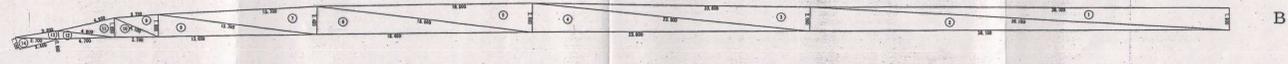

NO.	a	b	c	d	面積
1	1,800	26,100	26,100	27,070	24,285
2	2,050	26,100	26,150	27,120	27,029
3	2,050	23,800	23,800	24,870	24,295
4	2,500	23,800	23,800	26,100	20,748
5	2,500	18,550	18,500	19,770	22,089
6	2,450	18,550	18,450	19,720	22,694
7	2,450	13,700	13,700	14,650	16,749
8	1,900	13,700	13,650	14,600	12,668
9	1,900	4,100	4,050	4,370	3,956
10	1,800	4,100	4,000	4,320	3,661
11	1,450	4,400	4,450	6,600	3,920
12	0,850	4,800	4,700	5,070	1,622
13	0,850	3,700	3,650	4,000	1,188
14	1,100	3,700	3,600	4,100	1,898
				合 計	216,679

実施

令和8年度 四番 12-4

事業名

工事名 西川浄水場及び沼山取水場 砂木管理業務委託

位 置 西村山郡西川町大字吉川地内

草刈面積展開図（南側）

平面部


葉

縮尺 1:200 調査 設計

山形県企業局 監 図

草刈面積展開図（南側法面部・法面南平面図）S=1:200


法面部

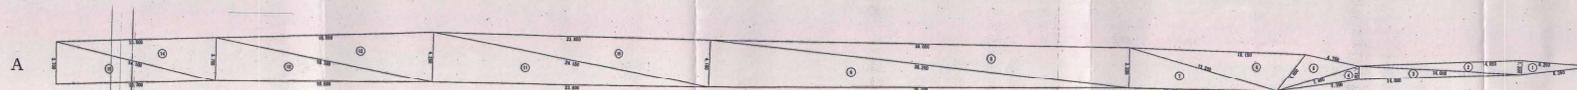

NO.	a	b	c	S	面積
1	1.700	6.200	6.300	6.9000	3.280
2	1.700	14.000	14.000	14.0000	8.400
3	1.700	14.000	14.000	14.0000	8.944
4	1.700	7.100	7.400	7.8000	4.012
5	4.300	7.400	4.600	6.0750	8.584
6	4.000	14.800	15.100	14.1750	24.608
7	3.500	13.200	12.700	14.7250	22.312
8	3.800	26.200	26.000	27.8750	63.087
9	4.100	26.200	26.100	28.0000	73.888
10	4.100	24.100	23.600	26.9000	68.896
11	4.200	24.100	23.800	24.1000	50.524
12	4.600	18.700	18.500	20.7250	33.336
13	3.700	18.700	18.800	20.8000	34.687
14	3.700	14.100	13.800	16.8500	28.832
15	3.700	14.100	13.700	16.7500	28.537
合 計					441.352

NO.	a	b	c	S	面積
1	3.700	6.600	3.800	6.2310	6.959
2	3.500	6.000	3.750	6.1750	6.650
3	3.500	6.700	5.000	7.1250	8.792
4	3.500	6.700	4.300	7.1000	8.792
5	3.500	6.200	4.500	6.7100	8.152
6	3.300	6.300	3.600	6.1000	6.921
7	3.300	7.100	4.100	6.3000	10.130
8	3.300	7.100	6.100	8.8250	11.889
9	3.300	6.300	6.100	7.2250	9.388
10	3.200	6.500	4.800	6.4750	7.261
11	3.200	7.400	6.300	8.5500	12.108
12	8.300	12.250	19.350	19.8500	32.768
13	12.250	11.300	3.100	13.3250	17.223
14	3.100	8.000	7.600	8.3250	11.664
15	3.000	8.000	4.700	6.3000	6.287
合 計					163.953

法面南平面部

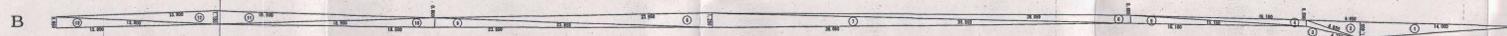


NO.	a	b	c	S	面積
1	1.400	14.000	14.000	14.7500	9.792
2	1.400	4.800	4.600	6.4600	3.565
3	0.800	4.800	4.700	5.0500	1.174
4	0.800	16.100	16.100	16.4000	3.787
5	0.800	16.100	16.100	16.4750	4.923
6	0.800	30.000	28.000	26.3750	11.718
7	1.100	28.000	28.000	28.4750	22.828
8	1.100	23.800	23.800	24.4750	14.911
9	0.800	23.800	23.800	24.5000	9.538
10	0.800	18.800	18.600	18.8500	7.584
11	1.100	18.800	18.600	18.1000	10.637
12	1.100	13.800	13.800	14.7750	7.928
13	0.800	13.800	13.800	14.2750	6.561
合 計					114.132

NO.	a	b	c	S	面積
1	0.950	3.800	3.800	4.2750	1.791
2	0.950	3.800	3.800	4.2850	1.488
3	0.950	4.900	5.000	5.4050	2.276
4	0.950	4.900	5.000	5.4050	2.276
5	0.950	4.700	4.800	5.2250	2.108
6	0.850	4.700	4.650	5.0500	1.927
7	0.850	6.200	6.150	6.6250	2.811
8	0.750	6.200	6.150	6.5750	2.300
9	0.750	5.100	5.100	5.5000	1.912
10	1.700	9.100	9.100	9.0000	4.417
11	1.700	18.000	18.000	20.4750	17.689
12	0.800	18.000	18.200	19.8250	9.032
13	0.950	9.500	8.800	9.9750	4.507
14	2.200	9.500	7.800	9.6000	4.742
合 計					88.586

実施

令和8年度 図番 12-5
 事業名
 工事名 西川浄水場及び沼山取水場 樹木管理業務委託
 位 置 西村山郡西川町大字吉川地内
 草刈面積展開図（南側）
 法面部・法面南平面部
 縮 尺 1:200
 製 表 監 査 設 計
 山形県企業局 製 図

草刈面積展開図 (西側平面部) S=1:200

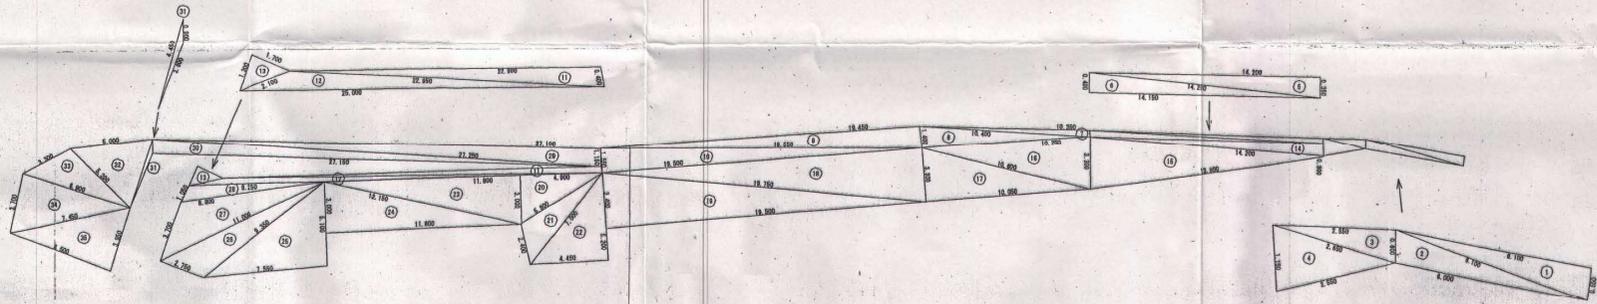


NO.	a	b	c	S	面積
1	0.550	6.100	6.100	6.3750	1.676
2	0.600	6.100	6.000	6.3500	1.787
3	0.600	2.650	2.650	2.9000	0.764
4	1.150	2.650	2.650	3.1750	1.452
5	0.350	14.200	14.150	14.3500	2.455
6	0.400	14.200	14.150	14.3750	2.812
7	0.400	10.400	10.350	10.5750	2.058
8	1.400	10.400	10.350	11.0250	7.169
9	1.400	19.550	19.450	20.2000	13.806
10	1.550	19.550	19.500	20.3000	15.112
11	0.400	22.950	22.900	23.1250	4.549
12	2.100	22.950	25.000	25.0250	5.455
13	1.300	1.700	2.100	2.5500	1.104
14	0.800	14.200	14.150	14.5750	5.657
15	3.300	14.200	13.950	15.7250	22.997
16	3.300	10.600	10.250	12.0750	16.889
17	3.300	10.600	10.050	11.6750	16.692
18	3.300	19.750	19.600	21.2750	32.174
			小計		154.316

NO.	a	b	c	S	面積
19	3.400	19.750	19.500	21.3250	33.147
20	3.000	4.900	5.800	6.8500	7.348
21	2.400	5.800	7.000	7.6000	6.633
22	4.450	7.000	5.200	8.3250	11.557
23	3.000	12.150	11.800	13.4750	17.699
24	3.000	12.150	11.800	13.4750	17.699
25	5.100	7.550	9.350	11.0000	19.221
26	11.000	8.350	2.750	11.5500	11.090
27	3.700	8.800	11.900	11.7500	14.466
28	1.050	8.250	8.800	9.0500	3.805
29	1.150	27.250	27.100	27.7500	15.489
30	0.900	27.250	27.150	27.6500	12.163
31	0.900	3.600	4.450	4.4750	0.692
32	5.000	4.450	5.200	7.3250	10.200
33	3.300	5.200	6.900	7.7000	8.232
34	3.700	6.900	7.450	9.0250	12.682
35	3.950	6.500	7.450	8.9500	12.824
			小計		214.747
			合計		369.063

実施

令和8年度	図番	12-6
事業名	西川浄水場及び沼山取水場 樹木管理業務委託	
工事名	西川山郡西川町大字吉川地内	
位置	草刈面積展開図 (西側) 平面部 葉	
縮尺	1:200	審査 設計
山形県企業局	製図	

草刈面積展開図（西側法面部） S=1:200

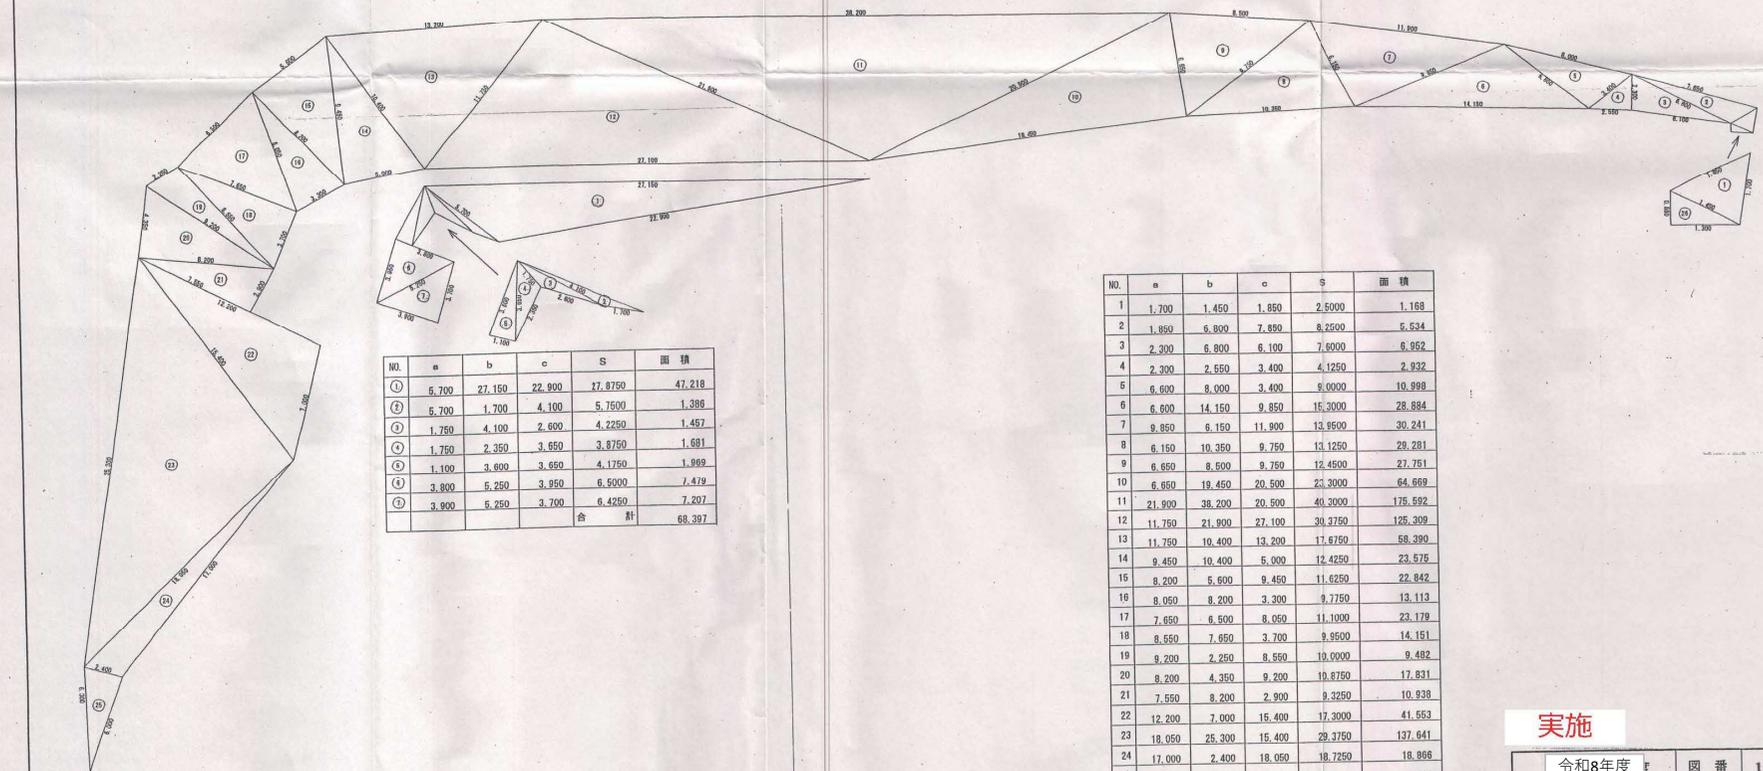


NO.	a	b	c	S	面積
①	5.700	27.150	22.900	77.8750	41.218
②	5.700	1.700	4.100	5.7500	1.386
③	1.750	4.100	2.600	4.2250	1.457
④	1.750	2.350	3.650	3.8750	1.681
⑤	1.100	3.600	3.650	4.1750	1.999
⑥	3.800	5.250	3.950	6.5000	7.419
⑦	3.800	5.250	3.700	6.4250	7.207
			合計		68.397

NO.	a	b	c	S	面積
1	1.700	1.450	1.850	2.5000	1.168
2	1.850	6.800	7.850	8.2500	5.534
3	2.300	6.800	6.100	7.6000	6.952
4	2.300	2.550	3.400	4.1250	2.832
5	6.600	8.000	3.400	9.0000	10.998
6	6.600	14.150	9.850	15.3000	28.884
7	9.850	6.150	11.800	13.9500	30.241
8	6.150	10.350	9.750	11.1250	29.281
9	6.650	8.500	9.750	12.4500	27.751
10	6.650	19.450	20.500	23.3000	64.669
11	21.900	38.200	20.500	40.3000	175.592
12	11.750	21.900	27.100	30.3750	125.309
13	11.750	10.400	13.200	11.6750	58.390
14	9.450	10.400	5.000	12.4250	23.575
15	9.200	5.600	9.450	11.6250	22.842
16	8.050	8.200	3.300	9.7750	13.113
17	7.650	6.500	8.050	11.1000	23.179
18	9.550	7.650	3.700	9.9500	14.151
19	9.200	2.250	8.550	10.0000	9.482
20	8.200	4.350	9.200	10.6750	17.831
21	7.550	8.200	2.900	9.3250	10.938
22	12.200	7.000	15.400	17.3000	41.553
23	18.050	25.300	15.400	29.3750	137.641
24	17.000	2.400	18.050	18.7250	18.866
25	2.400	6.000	6.300	7.3500	7.181
26	0.550	1.450	1.300	1.8500	0.356
27					
			合計		908.409

実施

令和8年度	図番	12-7
事業名		
工事名	西川浄水場及び沼山取水場 樹木管理業務委託	
位 置	西村山郡西川町大字吉川地内	
草刈面積展開図（西側）		葉
法面部		
縮 尺	1:200	
審 査		設 計
山形県企業局	製 図	

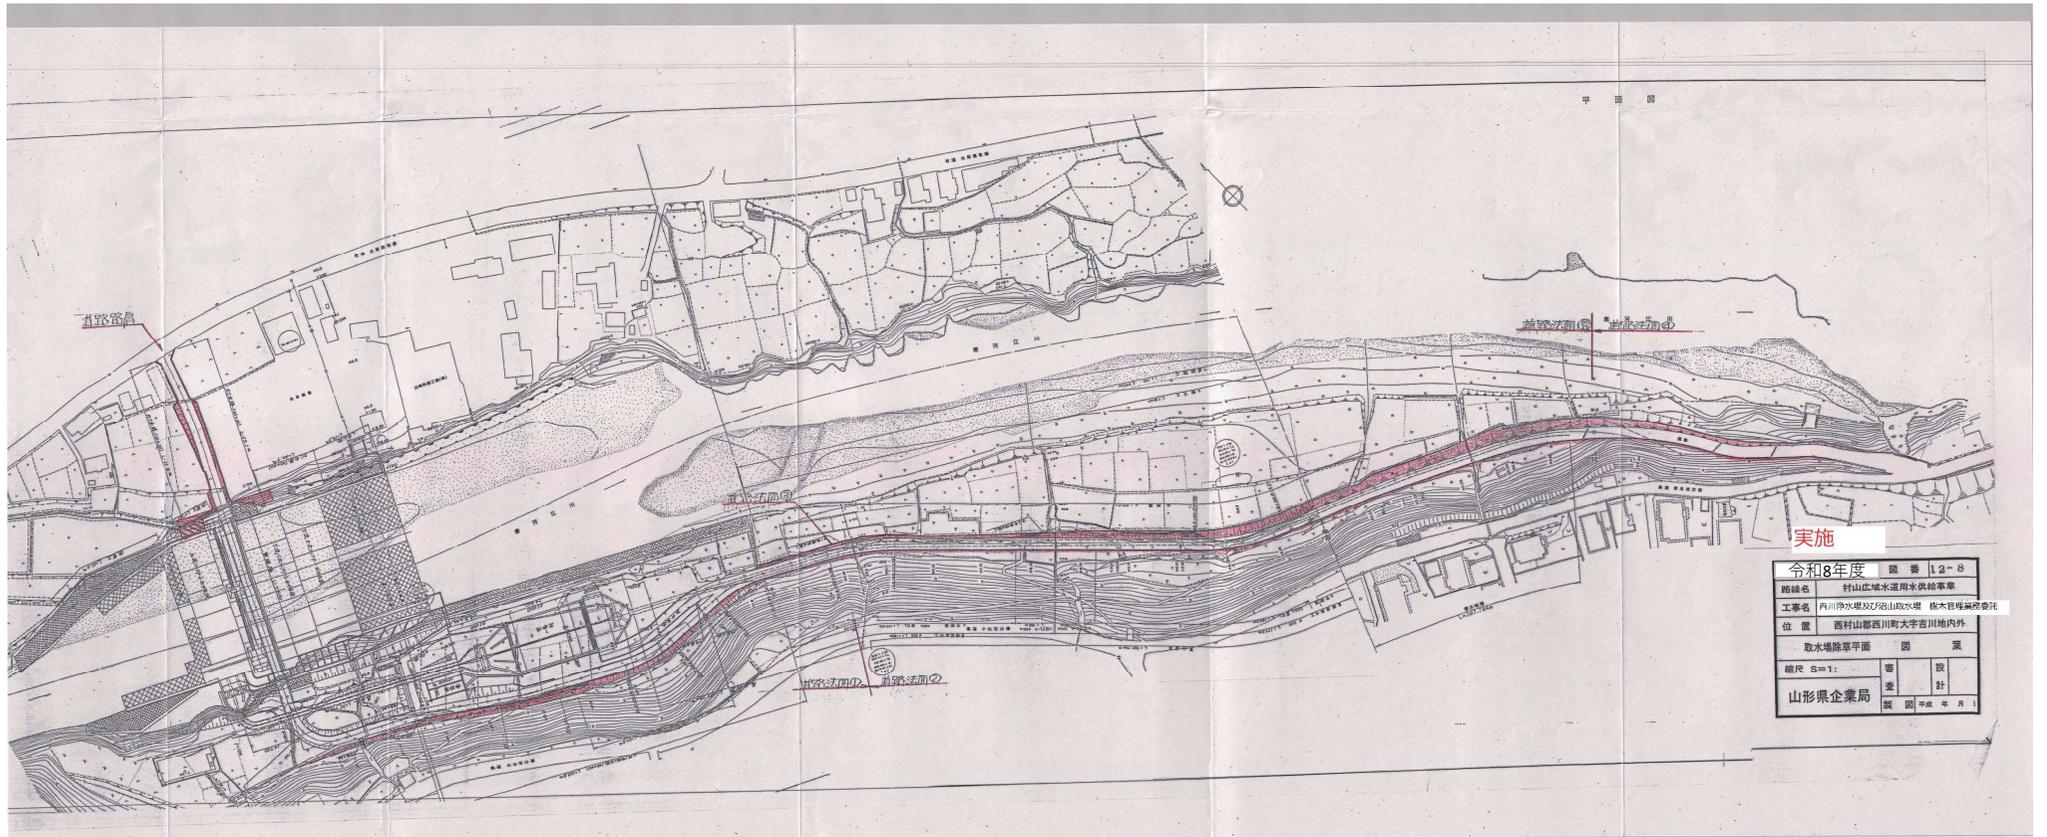


実施

令和8年度	図番	12-8
路線名 村山広域水道用水供給事業		
工事名 西川傍水堤及び沿山取水堤 橋本管理区域委託		
位置 西村山郡西川町大字吉川地内外		
取水場除草平面	図	案
縮尺 8=1:	審	設
	査	計
山形県企業局	製	図 年 月 日


平面図 S=1:500

番号	樹木名	樹木寸法		
		H	G	W
1	ソメイヨシノ	10.0	1.00	8.5
2	"	8.5	0.85	8.5
3	"	8.5	0.80	4.5
4	"	7.5	0.50	5.0
5	"	7.0	0.55	6.5
6	"	6.5	0.70	7.5
7	"	6.5	0.45	4.0
8	"	8.0	0.80	7.5
9	"	7.5	0.45	5.0
10	"	7.5	0.85	6.5
11	"	8.0	0.44	4.0
12	"	8.0	0.58	5.5
13	"	8.0	0.40	4.0
14	"	8.0	0.65	6.0
15	"	8.5	0.45	4.0
16	"	8.0	0.70	7.0
17	"	5.5	0.35	4.0
18	"	6.0	0.50	5.2
19	"	4.5	0.28	2.5
20	"	7.0	0.58	2.5
21	"	3.0	0.28	2.0
22	"	6.0	0.46	8.0

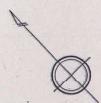

ソメイヨシノ 22本

摩 河 江 川

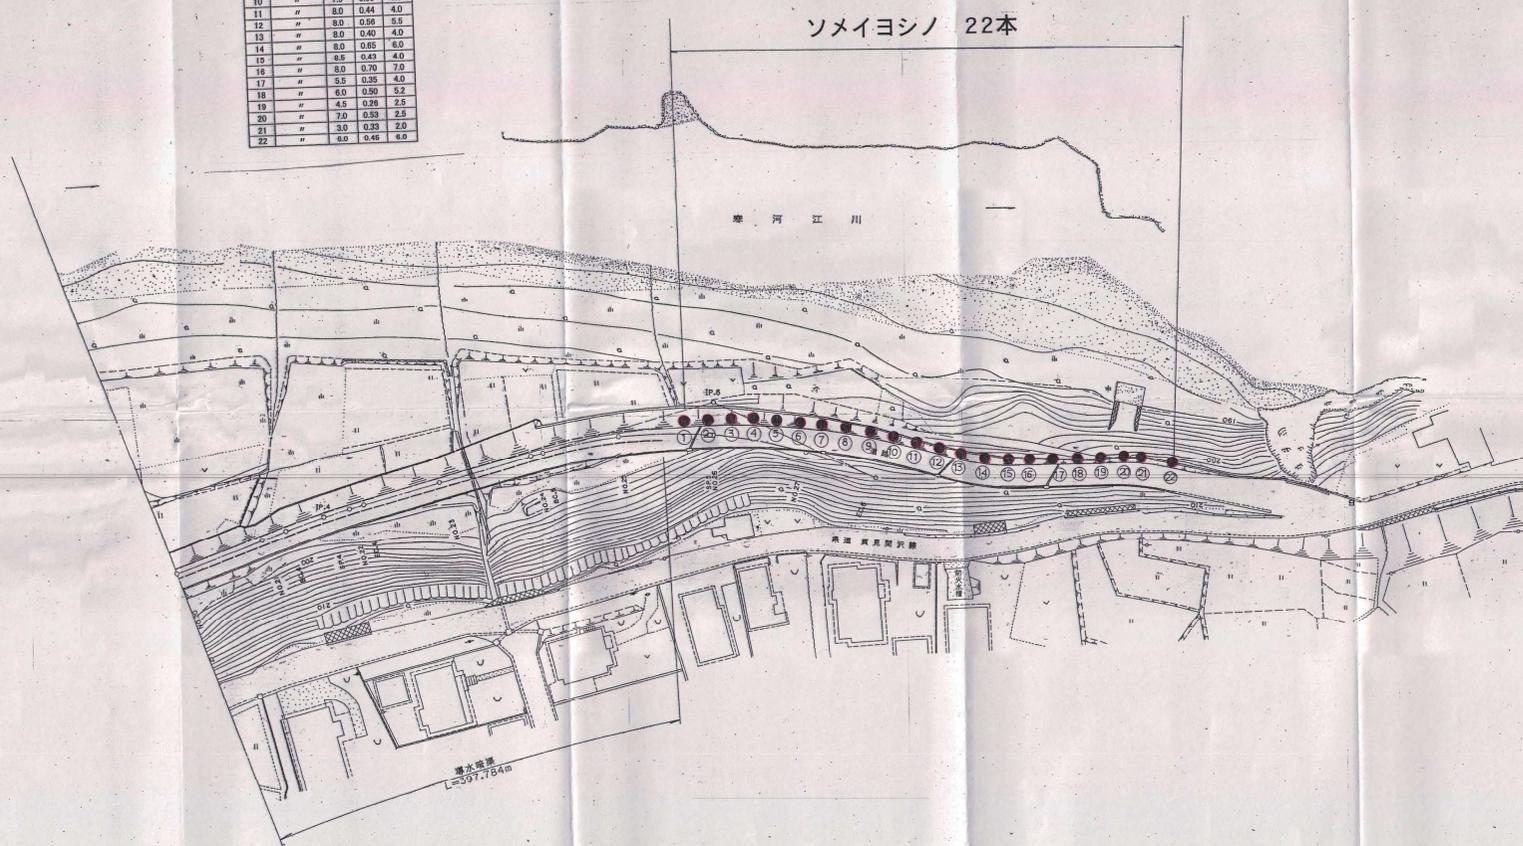

路線別番号：
年度別番号：

実施

令和8年度	図番	12第①
事業名	村山広域水道用水供給事業	
委託名	西川取水場及び山形取水場 樹木管理業務委託	
位置	喜村山郡西川町大字吉川地内外	
取水場樹木管理	図	業
縮尺 S=1:	審	計
山形県企業局	製	図 平成 年 月 日

※樹木の規格・仕様は、平成19年度 確認

電気室付近面積展開図

電気室付近 ①

順	a	b	c	d	面積
1	14.850	12.900	8.200	18.350	88.519
2	14.850	10.000	18.800	21.850	72.248
3	18.800	18.800	5.700	22.000	82.847
4	5.700	5.700	1.200	5.350	3.519
5	18.800	5.700	24.750	28.800	90.841
6	8.650	1.200	9.700	16.250	5.719
7	8.700	8.050	3.400	16.8750	11.519
8	24.850	16.150	23.050	31.750	179.001
9	18.150	5.650	14.150	17.850	28.953
10	8.950	2.450	5.150	7.050	9.853
11	8.950	5.300	2.200	7.8750	7.192
12	5.300	4.350	1.200	5.850	3.219
13	14.150	2.700	12.850	15.350	16.895
14	12.850	8.700	8.450	15.800	35.016
15	8.450	5.650	11.500	13.800	23.803
16	11.800	3.350	14.000	14.450	14.188
17	2.450	4.100	4.700	5.600	4.819
18	4.100	2.700	3.700	4.750	3.822
計					978.888

電気室付近 ②, ③

順	a	b	c	d	面積
1	19.800	17.800	11.800	17.8750	38.519
2	19.800	7.800	21.800	22.800	38.467
3	11.800	8.800	16.800	22.800	59.261
4	19.800	7.200	12.800	17.800	44.470
5	12.800	12.800	14.800	20.800	38.469
6	14.800	8.150	18.800	18.750	41.378
7	18.400	8.650	17.800	21.800	63.338
計					309.331

電気室付近 ⑤, ⑥

順	a	b	c	d	面積
1	11.600	15.050	14.700	23.700	155.291
2	14.700	15.050	14.100	22.750	85.619
3	14.100	2.800	11.250	14.450	12.792
4	15.800	16.200	13.050	22.8750	85.658
5	13.050	9.550	8.800	14.800	20.217
計					320.578

電気室付近 ⑦

順	a	b	c	d	面積
1	5.700	11.000	9.200	13.0250	24.644
2	11.000	4.800	9.150	12.4750	21.470
3	4.800	24.180	24.800	24.9250	87.888
4	24.800	24.600	5.000	27.400	81.838
5	8.000	10.180	11.850	15.400	35.302
6	11.850	6.180	11.700	14.250	28.221
7	5.150	14.800	15.450	17.000	36.479
8	14.200	5.850	8.850	14.000	28.888
9	8.850	10.800	8.600	12.8250	27.251
10	8.600	8.800	5.800	9.4250	16.792
11	8.800	7.000	5.250	6.550	16.802
12	3.800	6.750	1.300	7.800	4.248
13	10.300	7.200	4.300	10.8750	13.227
14	6.900	6.700	1.400	6.8250	3.883
15	3.900	5.700	4.850	6.2750	4.488
計					359.148

電気室付近③

順	a	b	c	d	面積
1	8.350	7.450	11.250	14.0250	24.838
2	7.450	24.150	28.150	28.8750	88.248
3	28.150	7.350	28.450	29.8750	95.624
4	7.350	10.150	10.200	13.850	24.888
5	10.200	8.850	9.200	13.1750	31.142
6	8.850	4.800	5.800	10.700	20.078
7	4.800	18.450	10.800	17.8250	48.008
8	10.800	5.800	8.600	12.2250	24.188
計					279.778

電気室付近④

順	a	b	c	d	面積
1	11.600	9.000	4.400	12.800	17.889
2	9.000	1.600	9.180	8.8750	7.200
3	1.600	24.800	28.080	28.7750	18.882
4	28.080	12.100	20.080	30.8750	148.228
5	20.080	12.600	11.480	18.0750	82.888
6	12.600	6.000	13.880	14.800	20.074
7	13.880	1.400	11.700	13.8250	8.132
8	6.000	7.080	4.880	8.4750	12.245
9	7.080	11.800	8.700	12.7750	20.471
10	8.700	9.450	2.000	10.0750	8.382
11	9.450	3.150	7.200	9.9250	9.242
12	11.450	8.850	7.850	13.8250	22.653
計					389.850

総合計 2460.94

実施

令和8年度 図章 12-10

事業名 村山広域水道用水供給事業
 委託名 村山広域水道用水供給事業 都市管理業務委託
 位置 西村山郡西川町大字吉川地内外


取水場除草展開図 図 3 葉 1

縮尺 1:1

山形県企業局

製 図 年 月 日

沈砂池付近その2

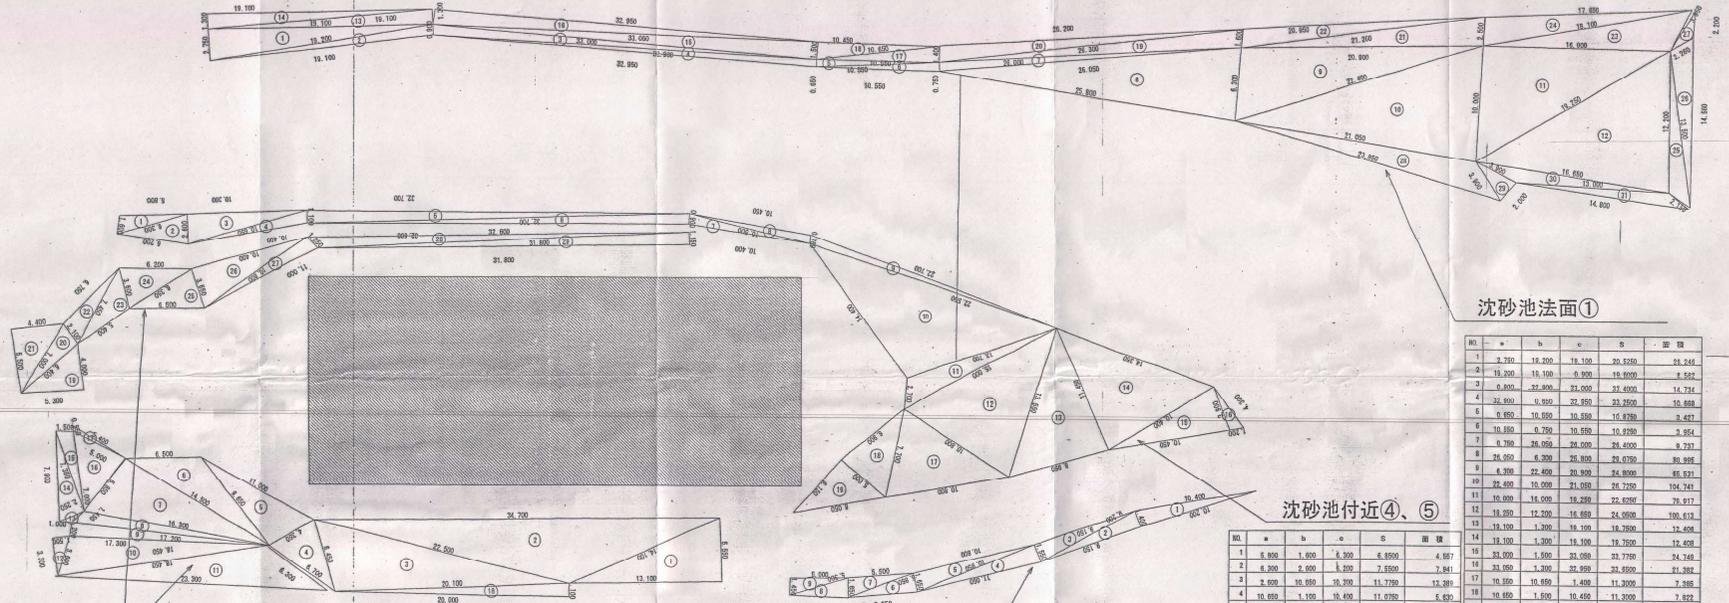

沈砂池付近③-1

NO.	a	b	c	d	面積
1	1.338	13.100	14.200	16.370	28.241
2	16.330	22.200	24.300	28.800	87.882
3	27.000	28.200	6.800	25.650	18.628
4	4.400	6.300	4.250	6.300	14.424
5	4.300	9.850	11.200	12.600	23.869
6	3.100	4.500	14.000	16.500	26.180
7	14.000	16.200	5.800	18.250	42.079
8	16.300	17.200	1.450	11.470	8.574
9	17.000	17.200	1.200	11.800	10.399
10	17.000	18.000	1.800	13.050	20.781
11	18.400	6.300	34.300	14.050	61.082
12	1.800	1.800	3.300	4.000	3.478
13	1.400	1.800	3.200	2.300	2.264
14	2.200	2.200	1.200	9.700	9.202
15	2.300	1.800	7.800	7.050	8.264
16	2.000	5.200	6.800	6.050	14.400
17	5.000	5.800	6.000	8.070	18.999
18	20.100	1.200	20.500	20.800	10.718
19	4.000	5.300	6.400	7.800	10.671
20	4.400	7.000	2.200	7.200	8.678
21	1.800	5.000	4.000	4.000	12.000
22	2.200	6.200	7.800	6.100	9.902
23	1.400	1.500	6.400	6.200	8.124
24	3.000	4.200	6.200	6.070	10.811
25	5.000	5.200	4.200	4.200	10.951
26	4.400	10.400	14.000	14.070	15.201
27	18.800	1.200	11.000	11.030	8.174
28	1.200	28.400	11.000	28.430	18.481
29	31.000	1.100	31.000	29.070	18.282
計					893.411

沈砂池付近③-2

NO.	a	b	c	d	面積
1	10.400	10.200	1.400	11.000	3.120
2	1.400	6.150	9.200	9.870	6.450
3	9.200	1.650	9.150	9.950	7.684
4	1.500	11.000	10.800	11.720	8.488
5	10.800	1.600	10.800	11.200	6.909
6	5.000	5.800	5.800	6.070	4.778
7	5.800	1.650	5.000	6.000	4.927
8	1.800	6.100	5.200	6.070	4.204
9	5.200	1.450	5.000	6.070	3.617
計					66.122

沈砂池法面①

NO.	a	b	c	d	面積
1	2.700	19.200	19.100	20.520	24.249
2	19.200	19.100	0.900	19.400	3.522
3	9.800	23.000	20.000	22.000	14.274
4	32.400	0.900	22.950	23.950	10.688
5	0.900	10.000	10.000	15.870	3.477
6	10.000	0.700	10.000	10.070	2.954
7	0.700	26.000	26.000	26.400	9.737
8	26.000	6.200	21.800	23.070	80.999
9	6.200	22.400	20.900	24.800	65.921
10	22.400	10.000	21.000	24.270	194.741
11	10.000	15.000	15.200	22.000	78.177
12	15.200	12.200	15.800	24.000	100.512
13	15.800	1.200	15.100	16.300	12.408
14	15.100	1.200	15.100	15.750	12.408
15	33.000	1.500	31.050	31.770	34.749
16	33.000	1.200	32.850	33.600	61.382
17	10.000	10.000	1.400	11.200	7.305
18	10.000	1.000	10.400	11.200	7.822
19	1.000	32.200	33.050	33.050	20.539
20	32.200	6.800	21.600	26.000	18.232
21	6.800	10.800	10.400	10.800	4.669
22	10.800	0.700	10.450	10.850	2.989
23	10.800	14.100	14.100	3.950	10.020
24	14.100	2.000	17.650	18.150	31.928
25	2.000	2.200	15.200	13.920	10.964
26	15.200	18.800	13.920	13.920	30.711
27	2.200	3.800	2.200	4.200	2.465
28	3.800	2.900	23.800	24.400	20.264
29	2.900	3.800	2.000	4.800	3.770
30	3.800	4.300	1.200	4.700	10.095
31	10.800	16.800	13.000	16.750	10.095
計					895.428

沈砂池付近④、⑤

NO.	a	b	c	d	面積
1	6.800	1.800	6.300	6.850	4.887
2	6.200	2.800	6.200	7.850	7.881
3	2.800	10.800	10.300	11.270	13.389
4	10.800	1.100	10.400	11.070	5.879
5	1.100	32.200	33.050	33.050	17.882
6	32.200	6.800	21.600	26.000	14.403
7	6.800	10.800	10.400	10.800	4.669
8	10.800	0.700	10.450	10.850	2.989
9	0.700	22.700	22.850	23.050	8.427
10	22.850	13.700	14.400	25.250	84.474
11	13.700	2.200	16.000	16.700	16.904
12	16.000	18.800	13.920	13.920	30.711
13	18.800	1.400	18.970	19.270	20.272
14	1.400	14.200	15.000	16.100	23.384
15	14.200	10.450	3.200	12.270	19.881
16	3.200	4.300	1.200	4.700	2.264
17	4.300	3.800	2.000	4.800	3.770
18	3.800	4.300	1.200	4.700	10.095
19	10.800	16.800	13.000	16.750	10.095
計					895.428

総合計 1877.36

実施

令和8年度 調査1第1巻

路線名 村山広域水道用水供給事業

工事名 西川分水堤及び尾山分水堤 取水管理施設等

位置 西村山郡西川町大字吉川地内外

取水場除算平面 図 3 案 3

縮尺 1:1000

山形県企業局

製図 平成 年 月 日