


元酒田警第1号職員アパート測量図

縮尺図 1:250

酒田市光ヶ丘一丁目

S=1:250

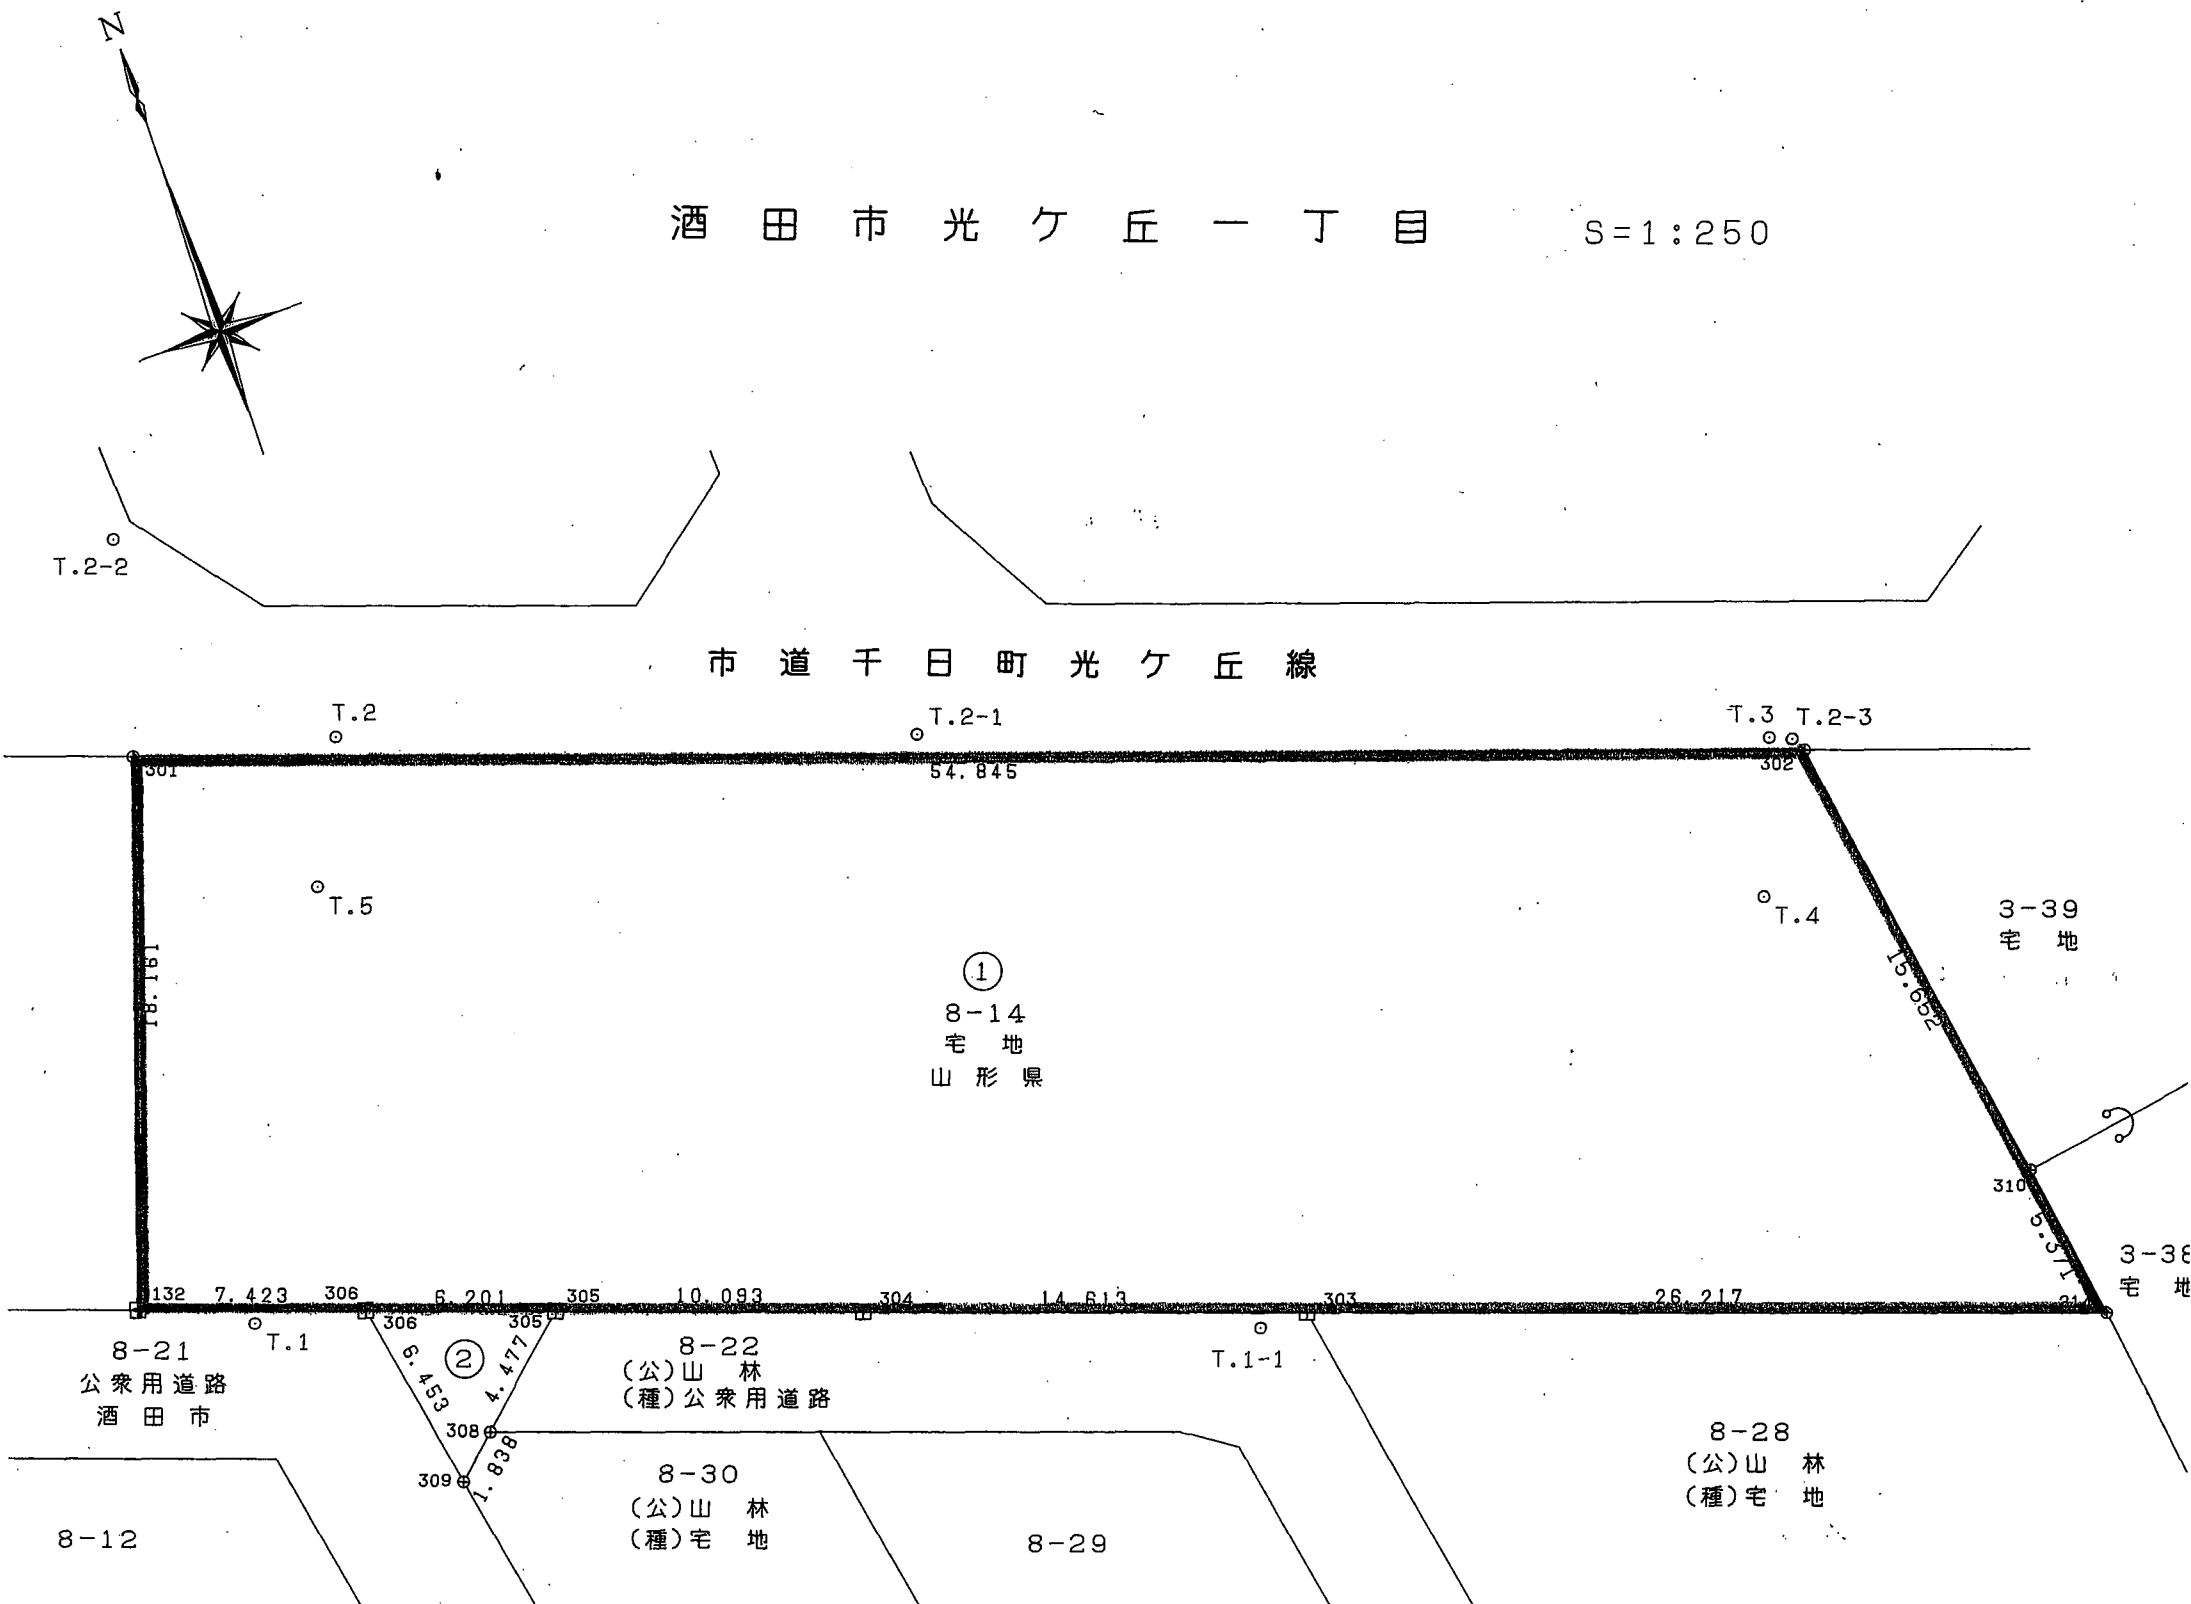

田	コンクリート杭
☒	合成樹脂杭
⊕	金属釘

座標求積表

対図番号 1 地番 8-14

地番	NO	標識	X	Y	辺長	測線
8-14	301	()	1018.580	995.830		
	302	()	1019.036	1050.673	54.845	301- 302
	310	()	1005.287	1058.152	15.652	302- 310
	214	()	1000.572	1060.725	5.371	310- 214
	303	()	1000.511	1034.508	26.217	214- 303
	304	()	1000.477	1019.895	14.613	303- 304
	305	()	1000.454	1009.802	10.093	304- 305
	306	()	1000.439	1003.601	6.201	305- 306
	132	()	1000.422	996.178	7.423	306- 132
	301	()	1018.580	995.830	18.161	132- 301
			倍面積	-2189.192582		
			面積	1094.5962910 m ²	地積	1094.59 m ²