


位置図



大淀 土砂災害対策事業(急傾斜地)


村山市大淀地内  
事業概要: 重力式擁壁工L=69.9m

航空写真

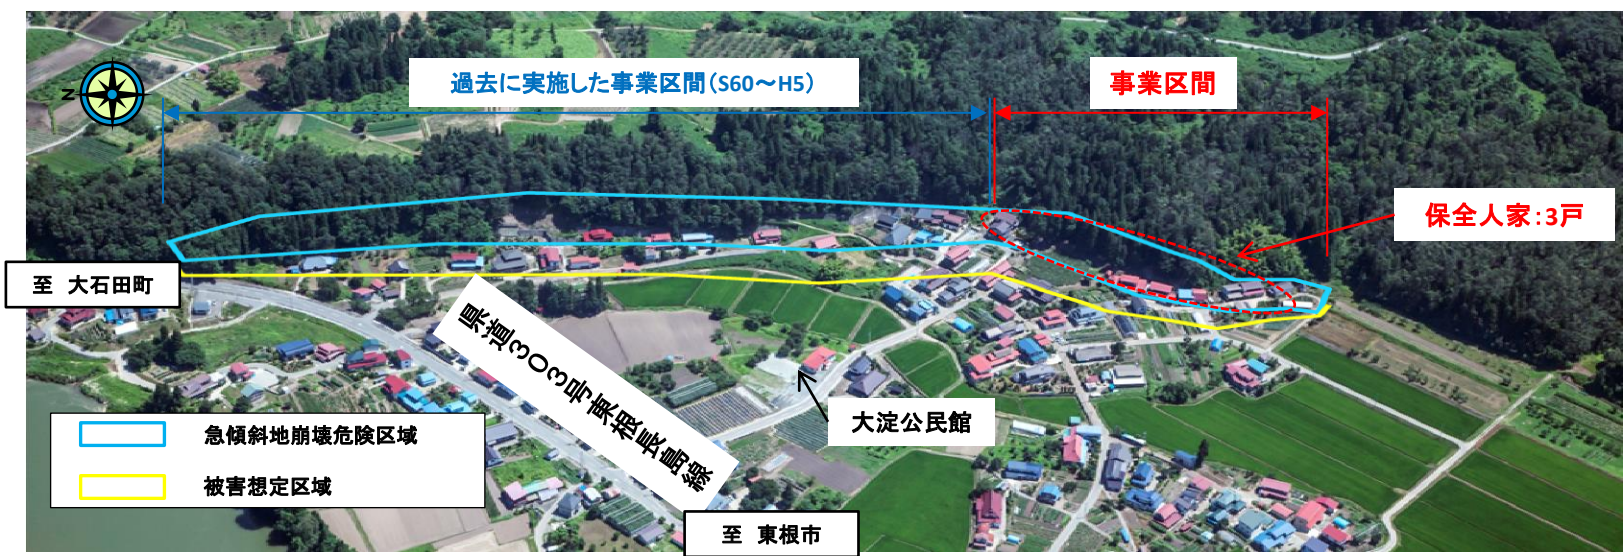



平面図等

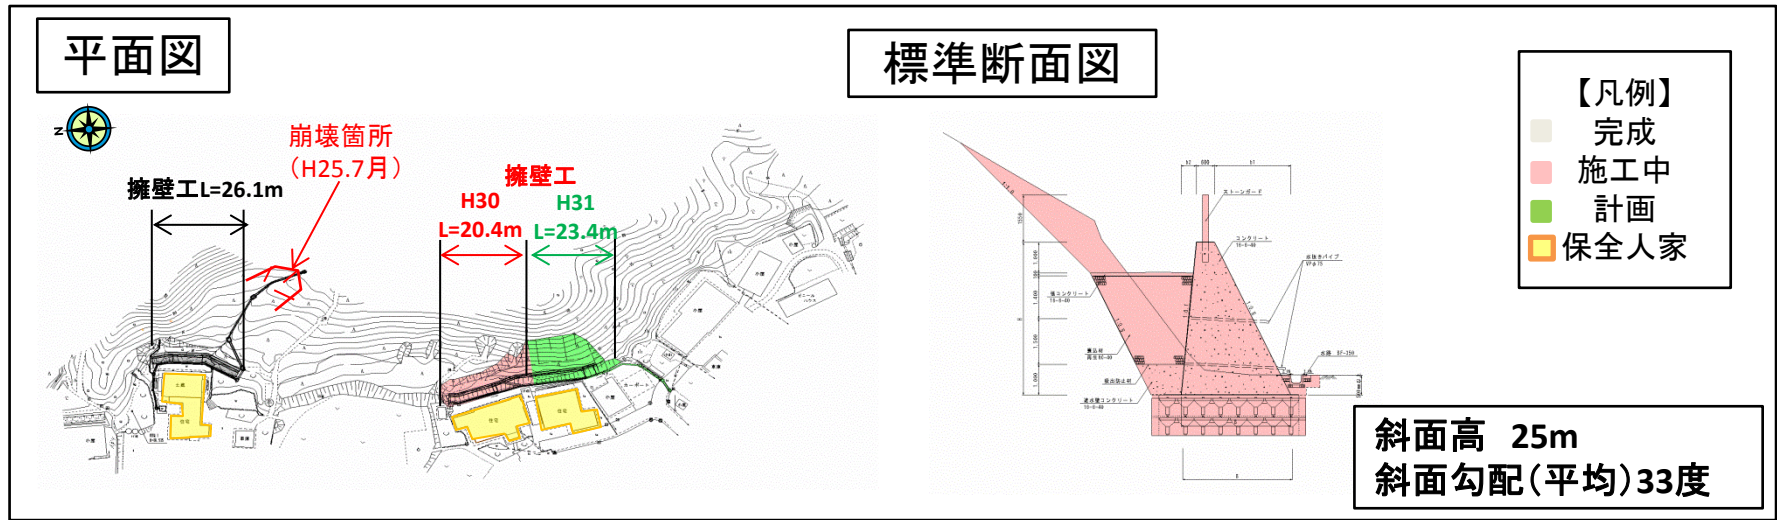

斜面崩壊状況



保全人家



整備状況

