
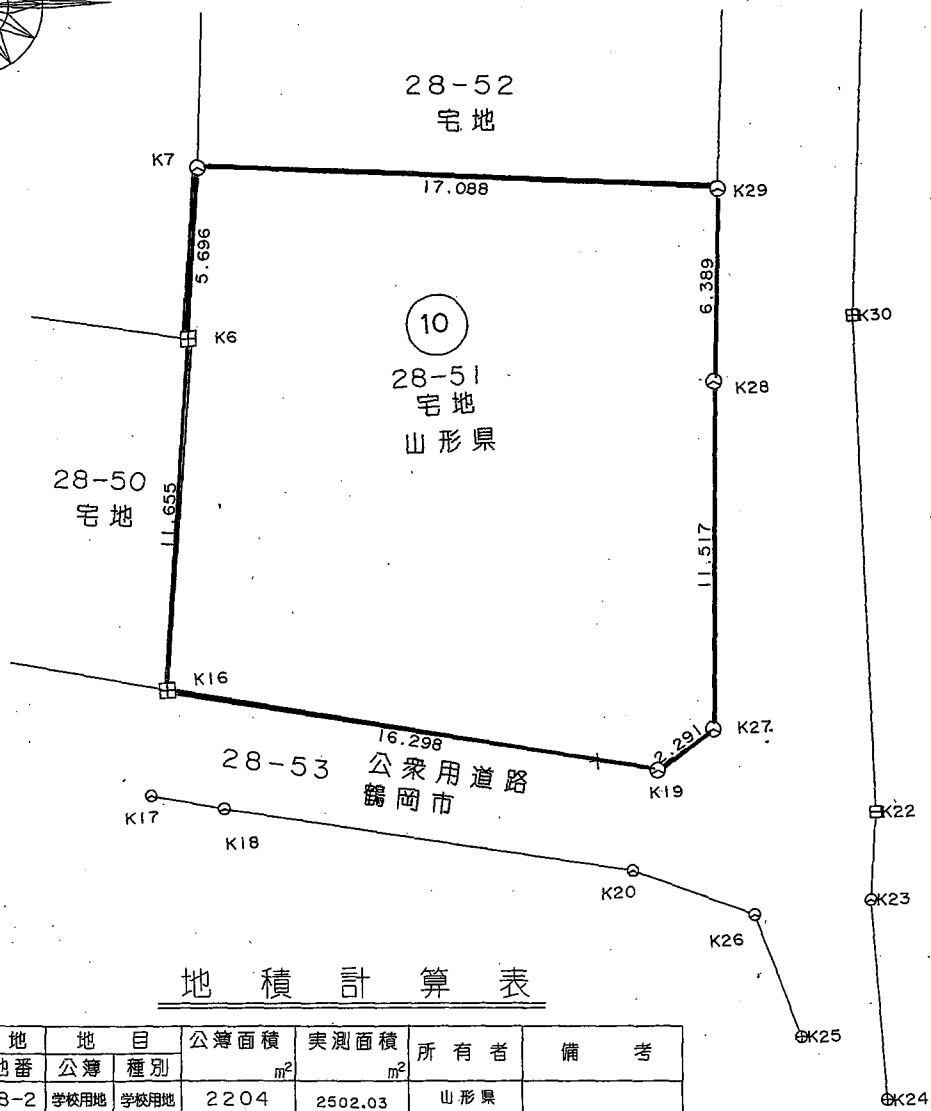


# 元鶴岡第35号公舎 測量図

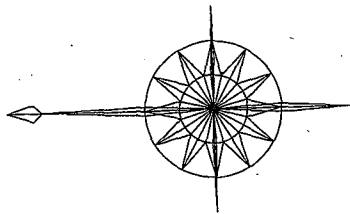

地積計算表

| 対図<br>番号 | 所 在 地 |    |     | 地 目   |          | 公簿面積<br>m <sup>2</sup> | 実測面積<br>m <sup>2</sup> | 所 有 者 | 備 考         |    |
|----------|-------|----|-----|-------|----------|------------------------|------------------------|-------|-------------|----|
|          | 市町村   | 大字 | 字   | 地番    | 公簿<br>種別 |                        |                        |       |             | 種別 |
| ①        | 鶴岡    | 大山 | 三丁目 | 28-2  | 学校用地     | 2204                   | 2502.03                | 山形県   |             |    |
| ②        | "     | "  | "   | 28-7  | "        | 717                    | 757.54                 | "     |             |    |
| ③        | "     | "  | "   | 28-12 | "        | 3513                   | 3977.34                | "     |             |    |
| ④        | "     | "  | "   | 28-21 | "        | 1348                   | 1664.52                | "     |             |    |
| ⑤        | "     | "  | "   | 28-30 | "        | 857                    | 1065.20                | "     |             |    |
| ⑥        | "     | "  | "   | 28-31 | "        | 647                    | 846.89                 | "     |             |    |
| ⑦        | "     | "  | "   | 28-39 | "        | 1414                   | 1547.58                | "     |             |    |
| ⑧        | "     | "  | "   | 47-17 | "        | 19                     | 121.29                 | "     |             |    |
| ⑨        | "     | "  | "   | 35-5  | "        | 92                     | 153.45                 | "     |             |    |
| ⑩        | "     | "  | "   | 28-51 | 宅地       | 319.68                 | 321.45                 | "     |             |    |
| ⑪        | "     | "  | "   | 26-43 | 学校用地     | 300                    | 347.40                 | "     |             |    |
| ⑭        | "     | "  | "   | 35-2  | 畑        | 雑種地                    | 9.91                   | 9.91  | 西田川郡<br>天山市 |    |

| 境界標の種類 |          |
|--------|----------|
| 田      | コンクリート杭  |
| ⊠      | プラスチック杭  |
| ⊕      | 金 属      |
| ⊗      | 擁壁・塀・基礎角 |

実測図 縮尺1/250