
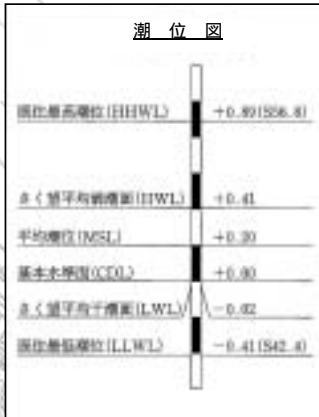
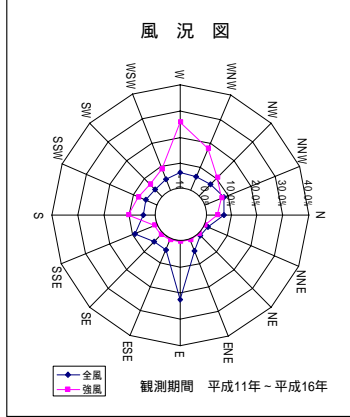
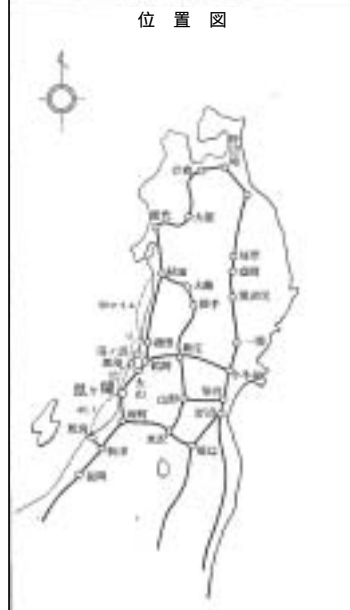


鼠ヶ関港港湾計画図

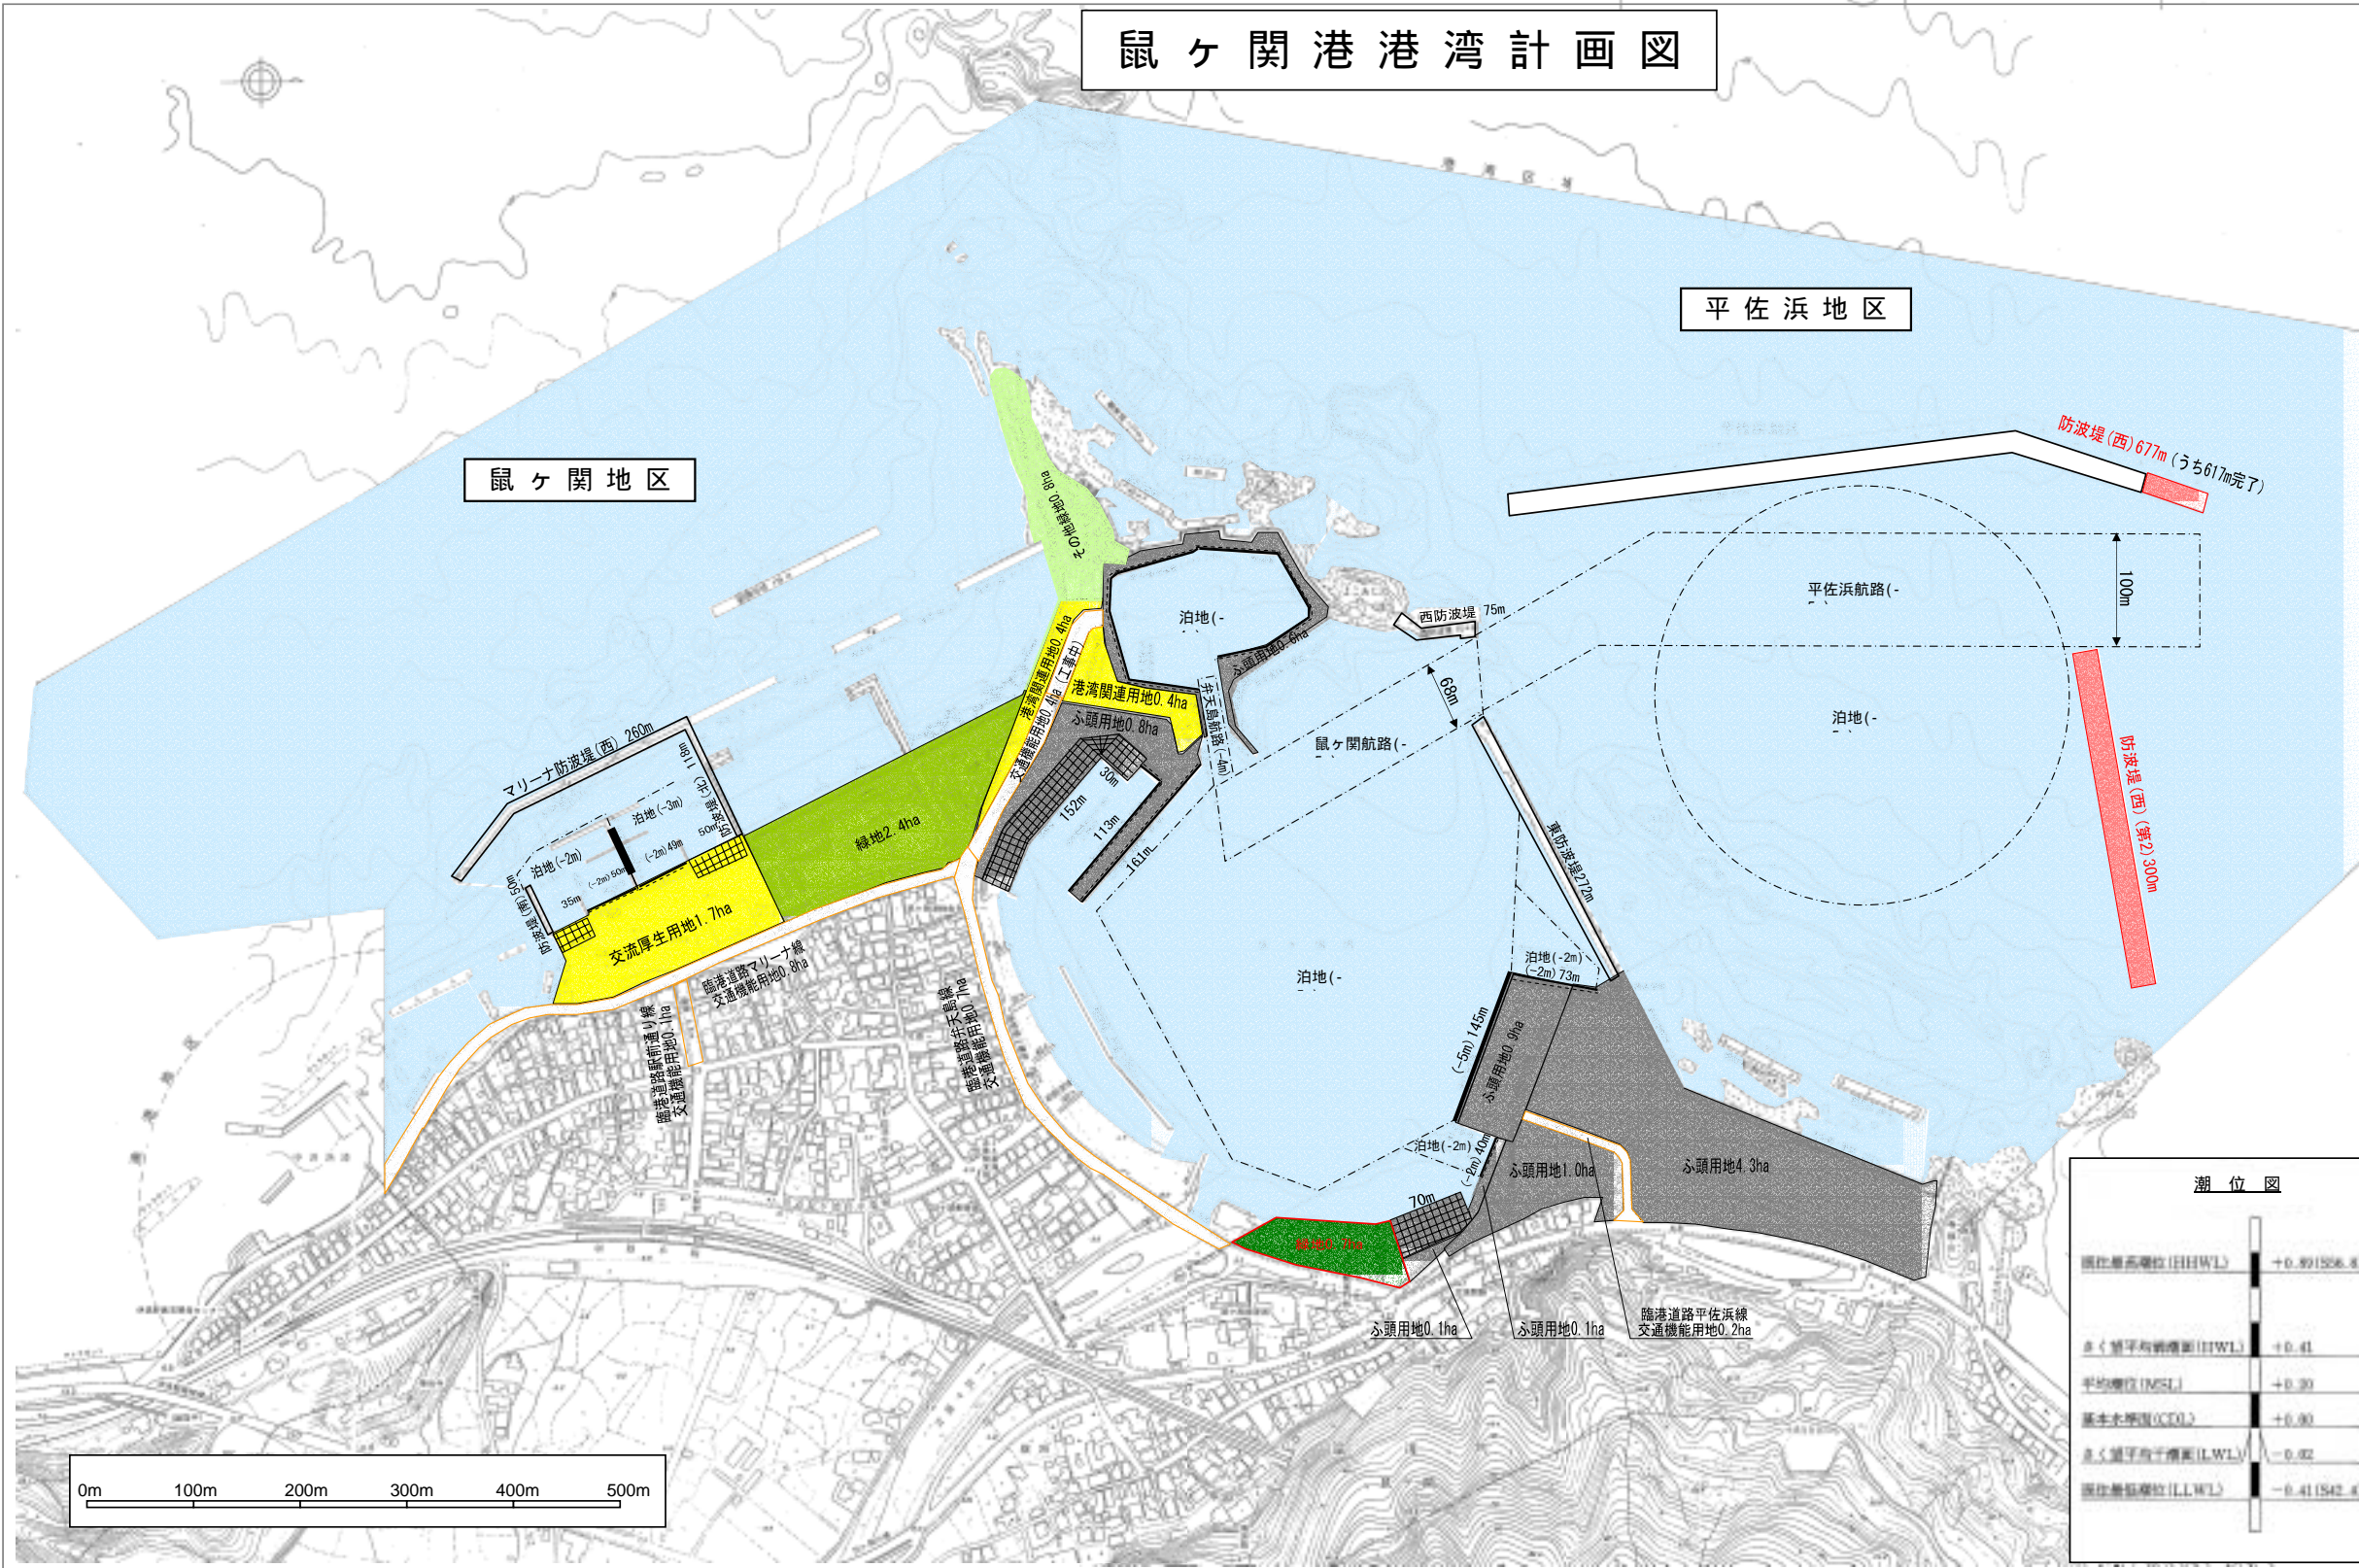

凡 例	
	航 路 (既 設)
	泊 地 (既 設)
	外 郭 施 設 (今 回 計 画)
	公 共 岸 壁 (既 設)
	公 共 物 揚 場 (既 設)
	公 共 船 揚 場 (既 設)
	小 型 さ ん 橋 (既 設)
	緑 地 (今 回 計 画)
	緑 地 (既 設)
	そ の 他 緑 地 (既 設)
	臨 港 道 路 (既 定 計 画)
	臨 港 道 路 (既 設)
	そ の 他 用 地 (今 回 計 画)
	そ の 他 用 地 (既 設)

第二十二回 山形県地方港湾審議会 平成十七年十一月

鼠ヶ関港港湾管理者