


窓ガラス 467 枚 (本館 297、沈澱ろ過池 170)
 網戸 20 枚
 下溝 440 枚 (玄関、風除室を除く)


管理本館
 窓ガラス 297 枚
 東 145、西 96、南北 56
 (東=119+玄関・風除室 26)

南立面図 S=1:100

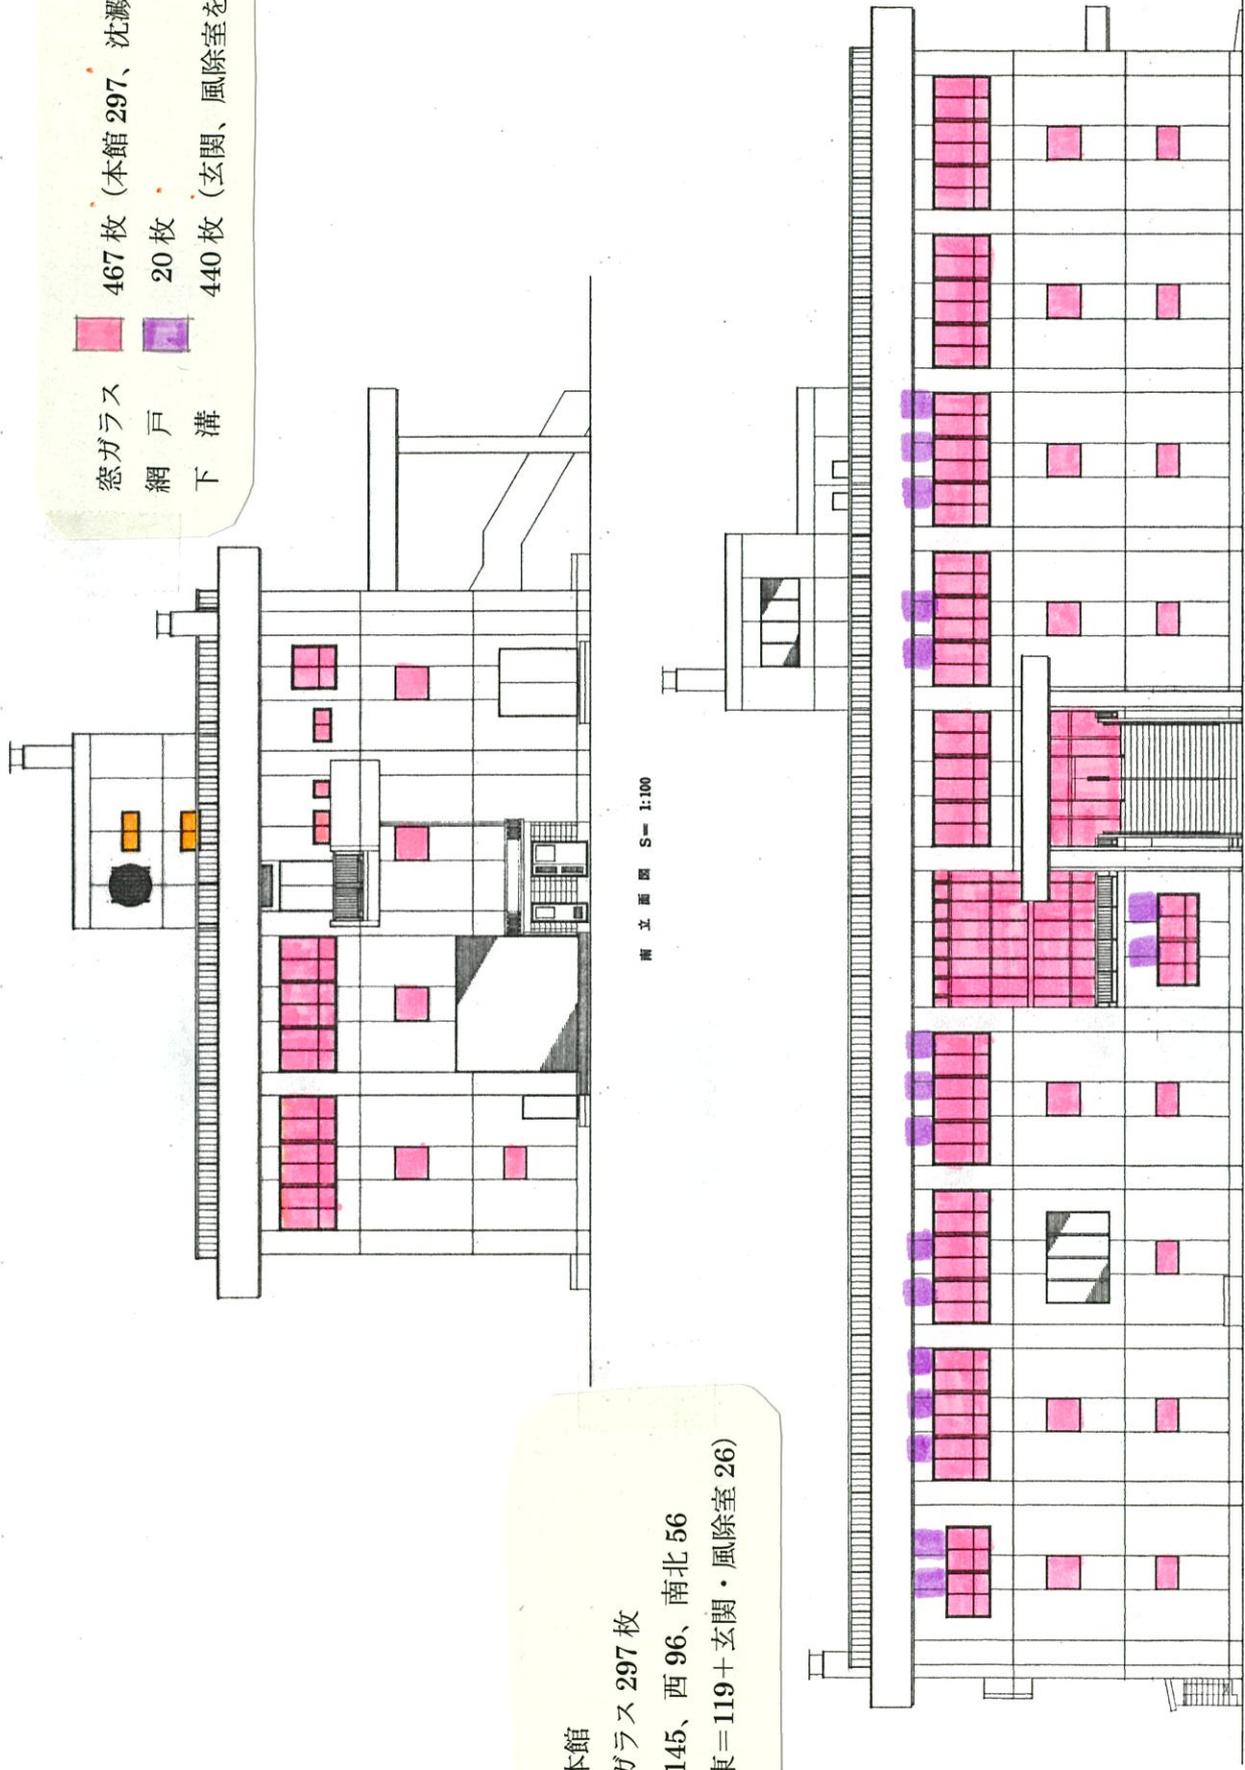


東立面図 S=1:100

図名	年度	図番	146
事業名	村山広域水道用分水施設事業		
工事名	浄水場施設工事		
位 置	西村山郡船川町大字舟川橋内		
南、東立面図 案			
縮尺	1:100	番	第
山形県企業局		製	計
製図	昭和	年	月

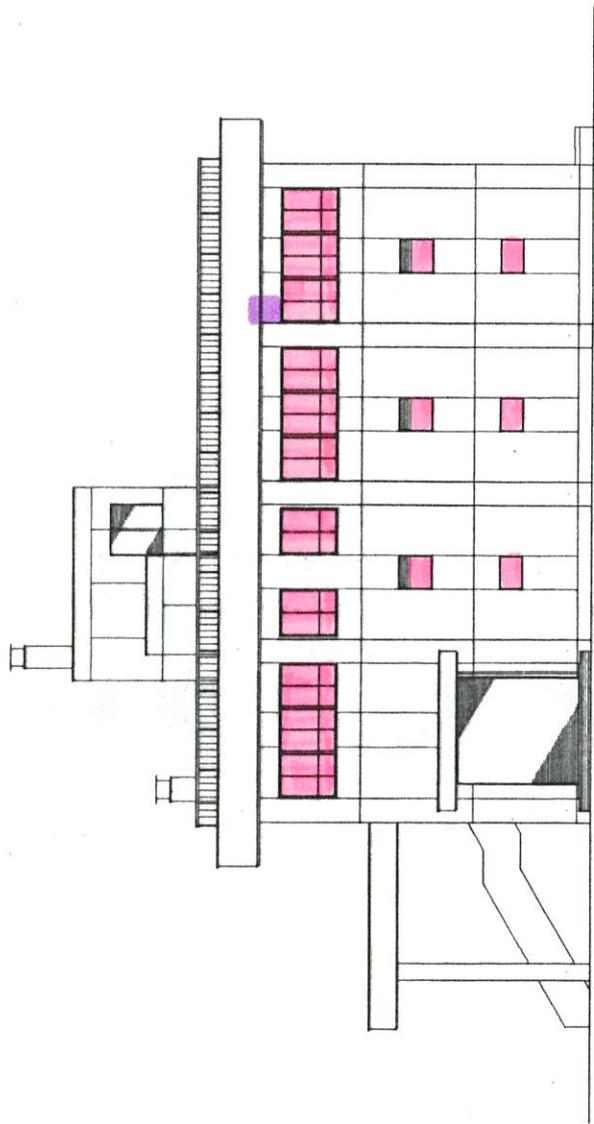


北立面圖 S=1:100

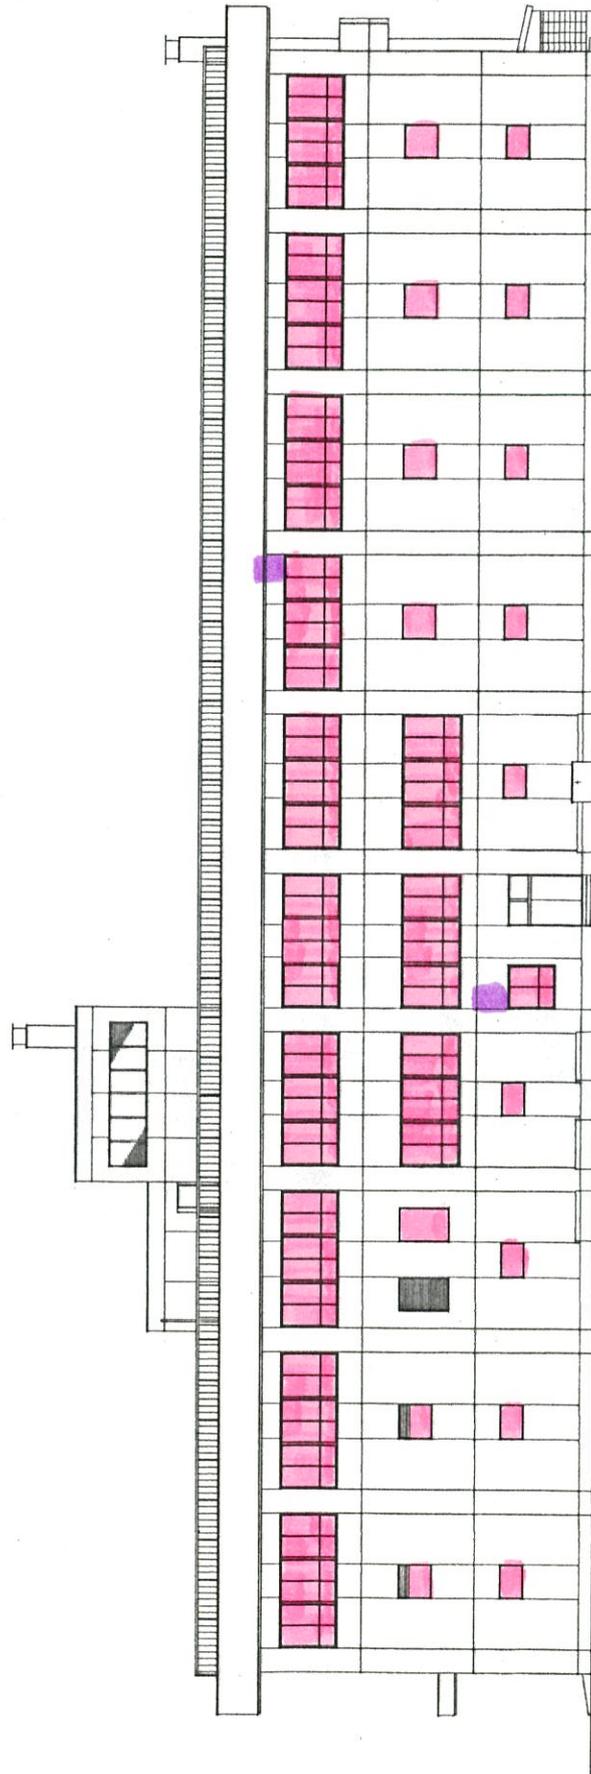


西立面圖 S=1:100

圖號	年度	圖番	147
事業名	村山広域水道用水供給事業		
工事名	浄水場建設工事		
位 置	長野県山形郡川町大字岩田地内		
北、西立面図 案			
縮尺	1:100	量	計
山形県企業局			昭和 年 月

沈澱ろ過池棟
窓ガラス170枚
東54、西52、南北64

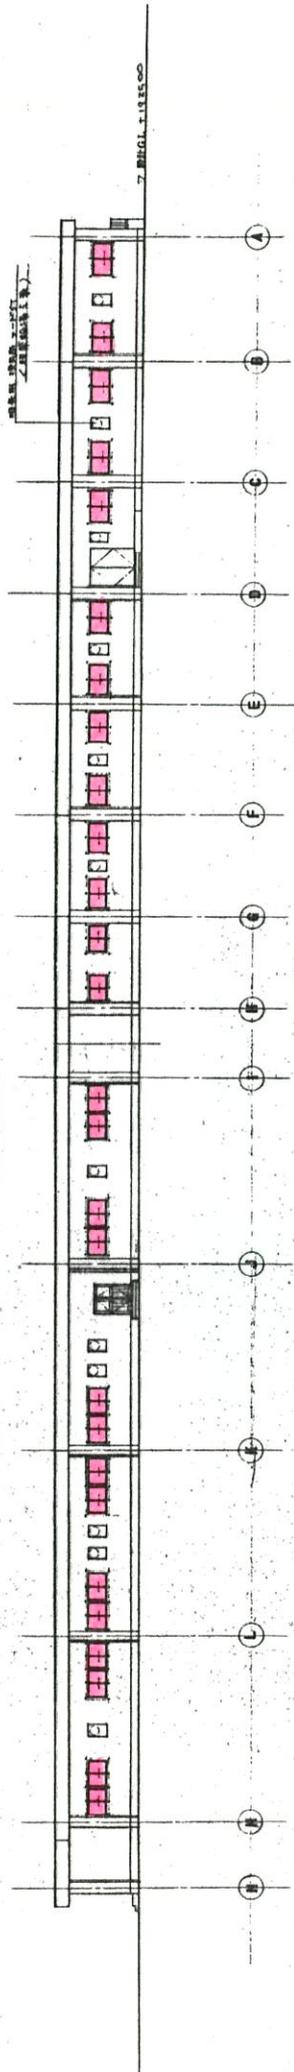


東側立面図 縮尺 1:150

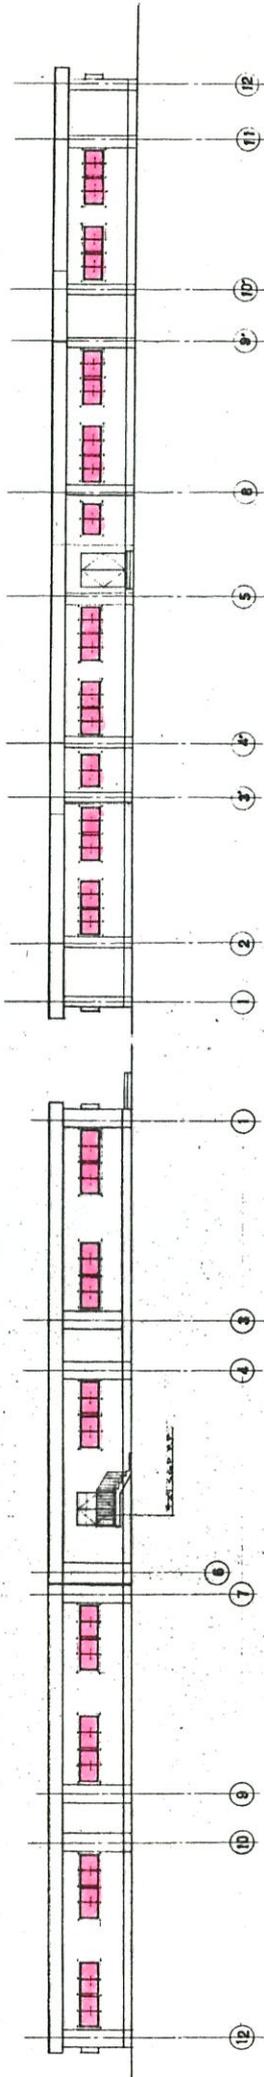

北側立面図 縮尺 1:150

南側立面図 縮尺 1:150

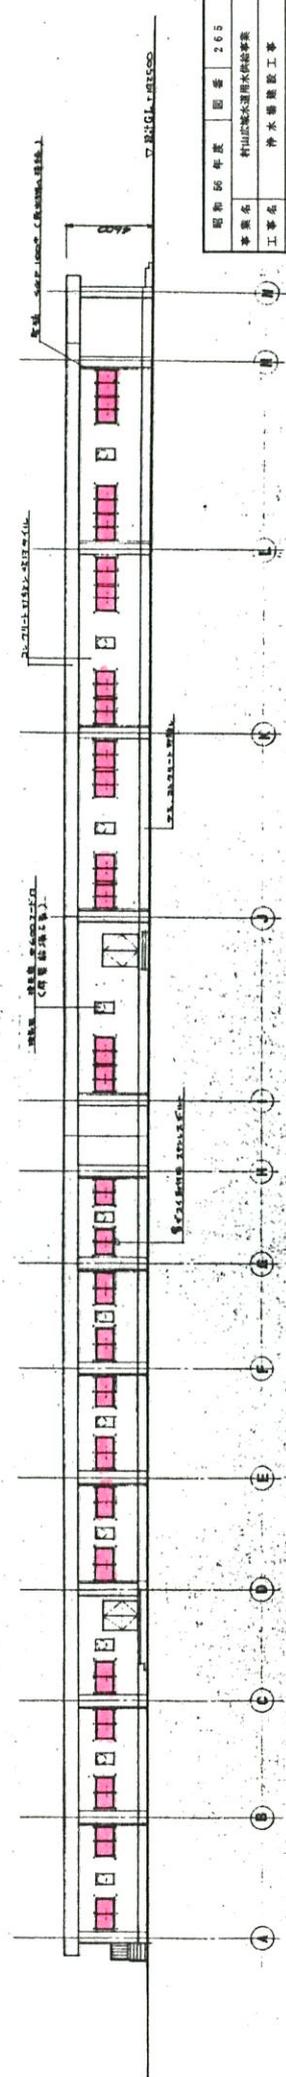

西側立面図 縮尺 1:150

昭和 56 年度	圖書 265
事業名	村山広域水道用水供給事業
工事名	浄水場建設工事
位置	西村山郡西川町大字西川町内
立面図	
縮尺	1:200
審 査	計
山形県企業局	製 図
	昭和56年 6月