




平田浄水場 場内平面図

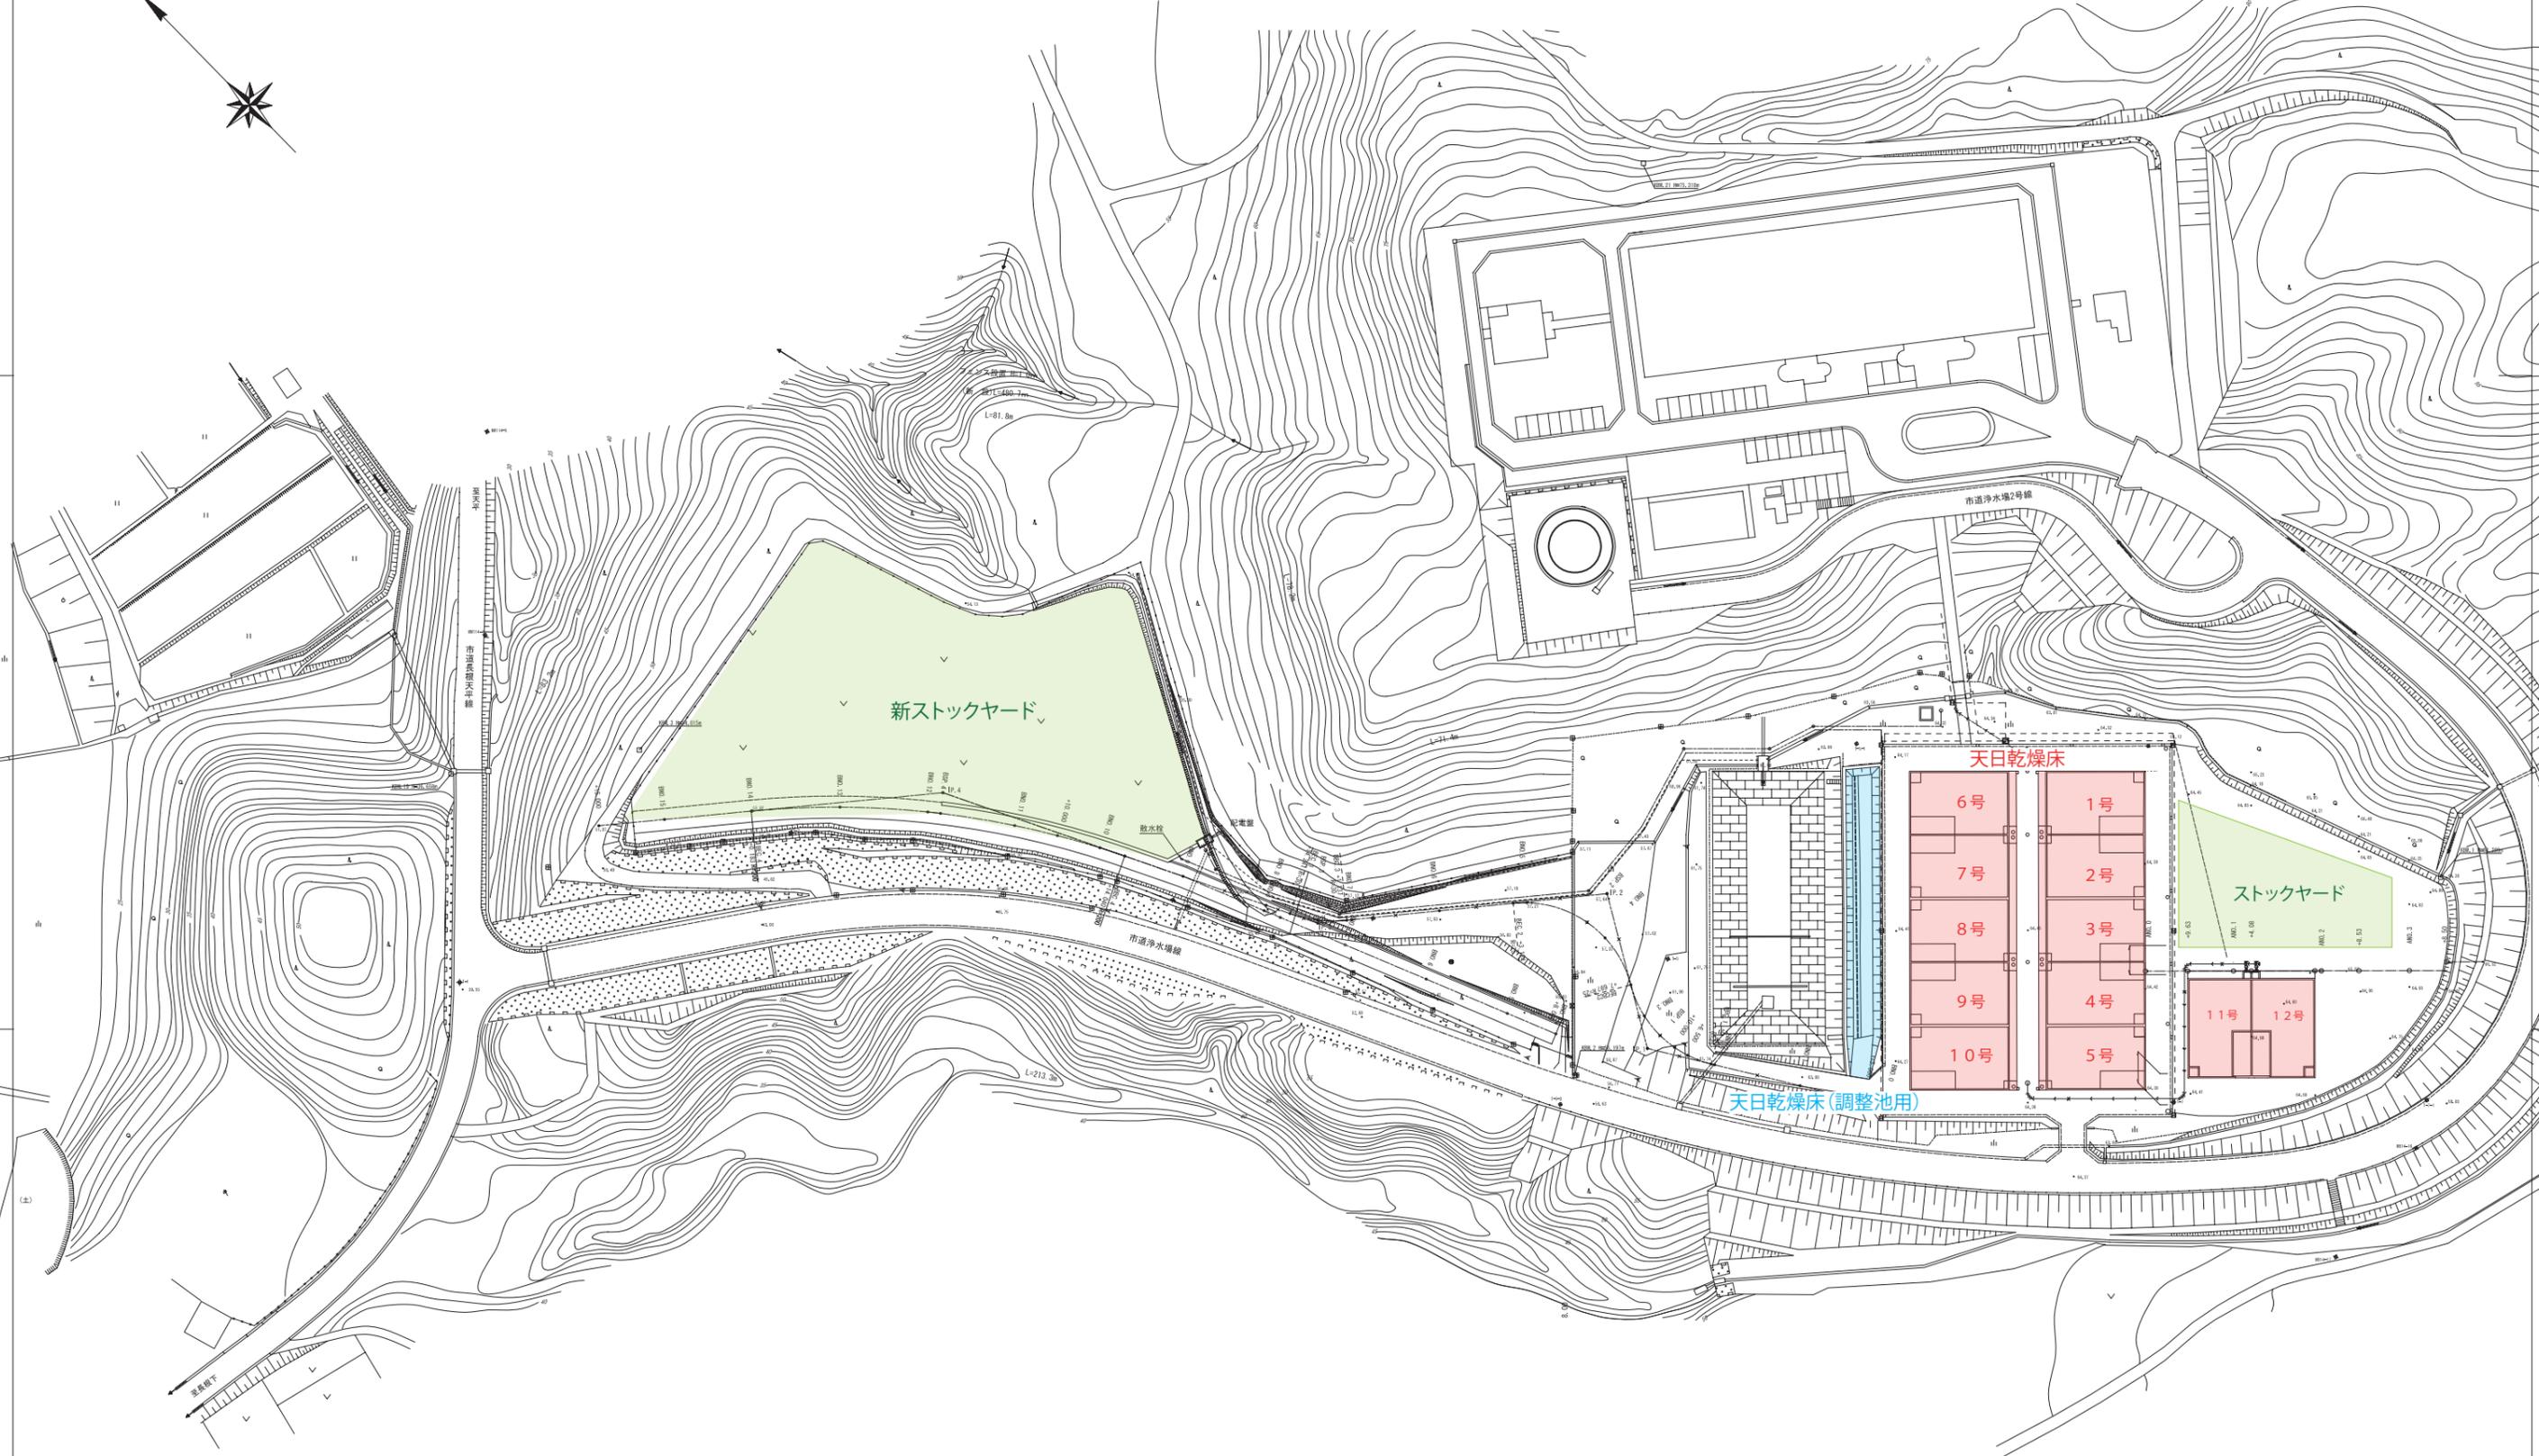

平田浄水場No.2,4,6,8,10,11 平面図

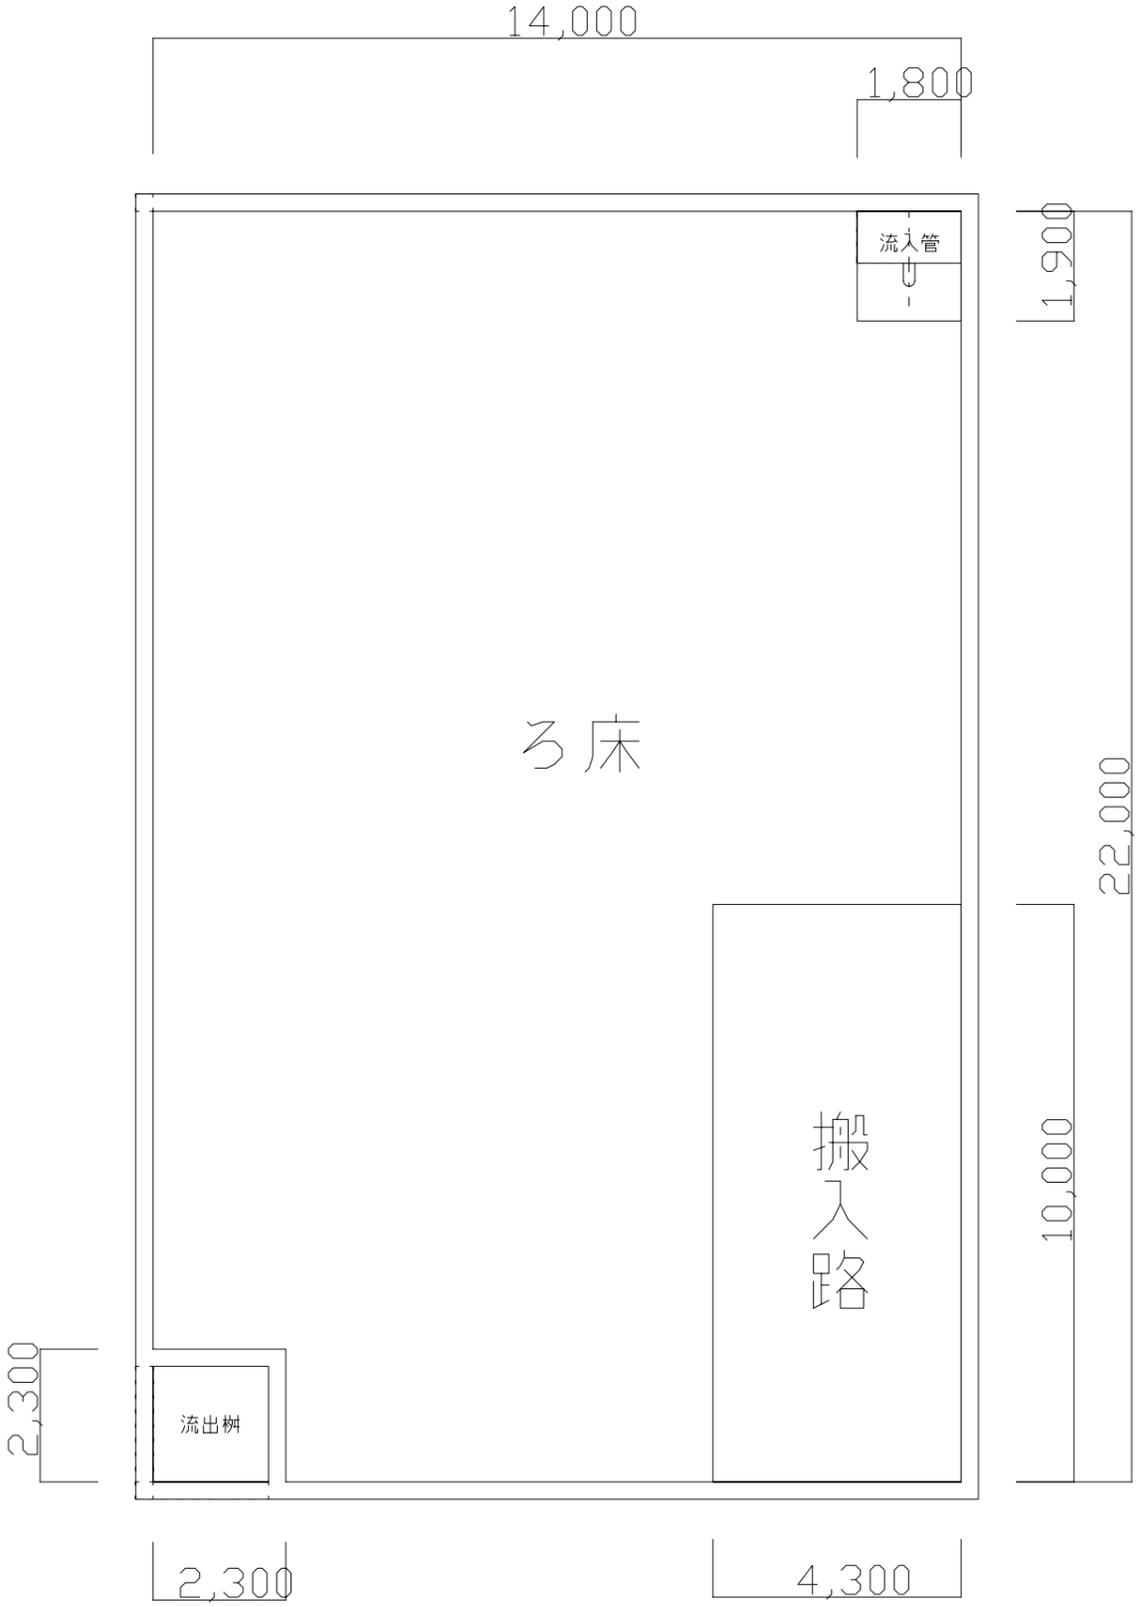


平田浄水場No.1,3,5,7,9,12 平面図

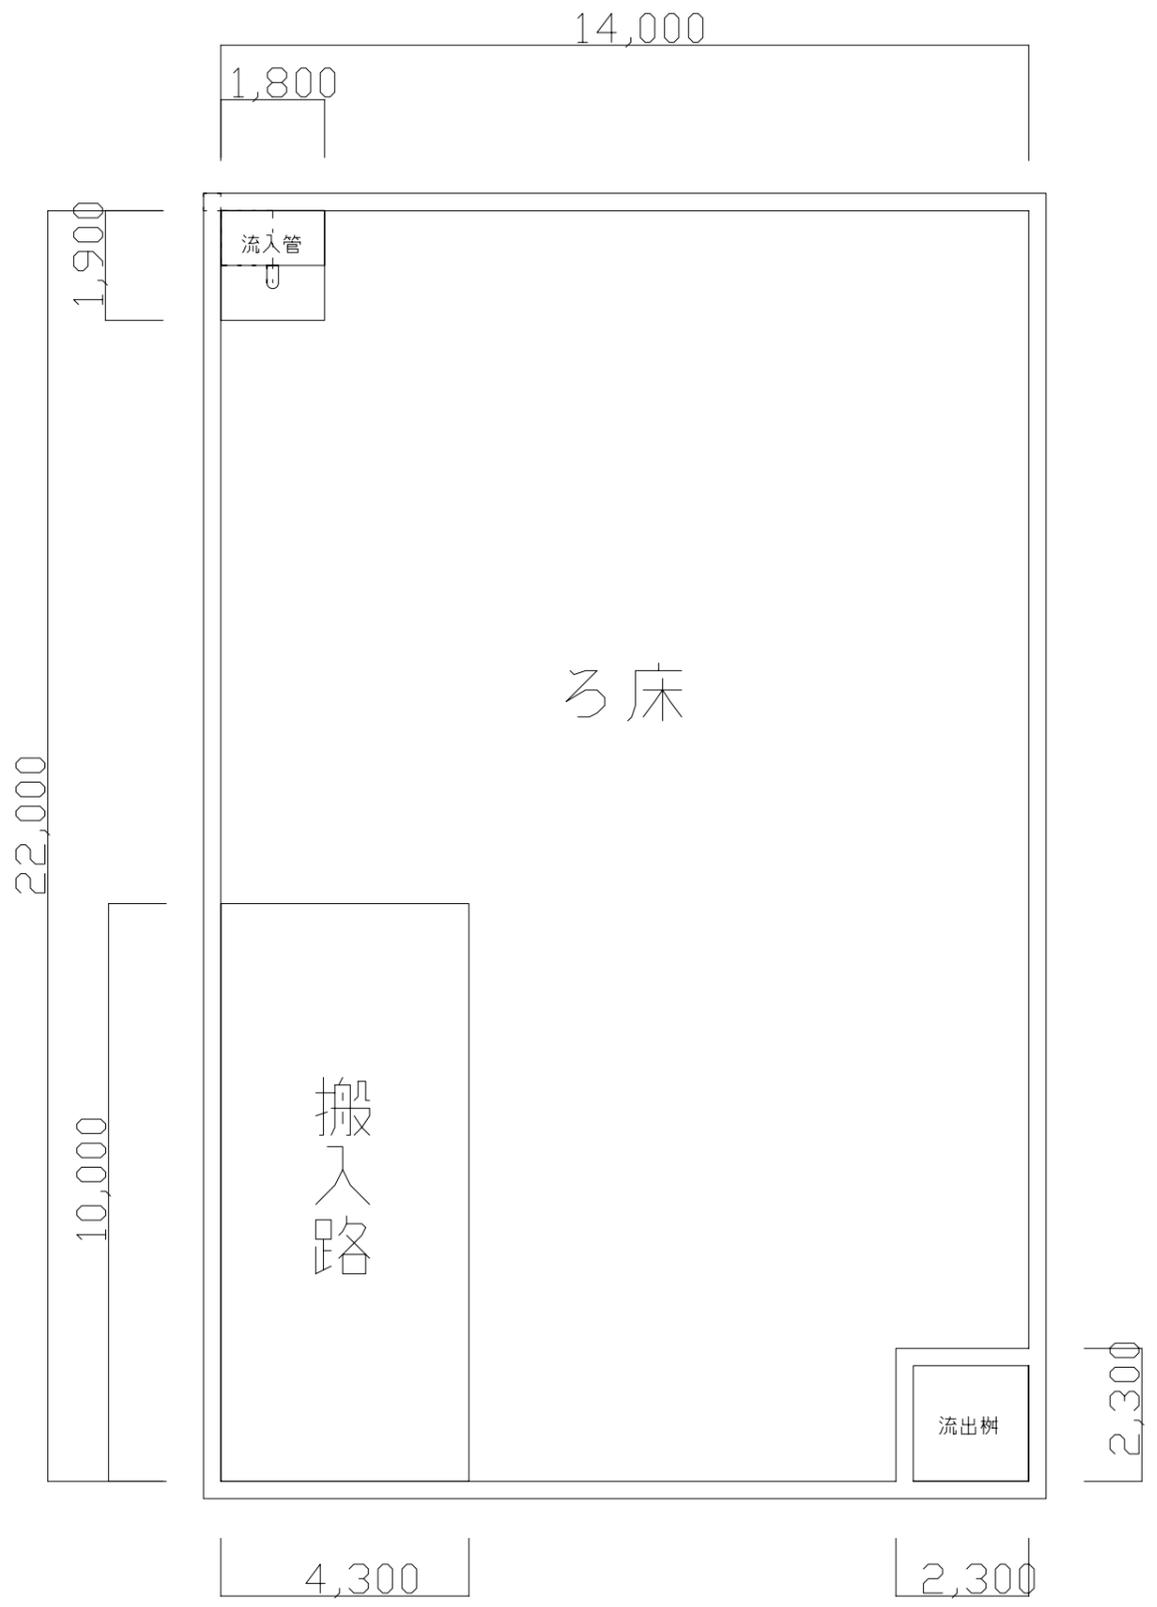


平田浄水場天日乾燥床断面図

S=1:100







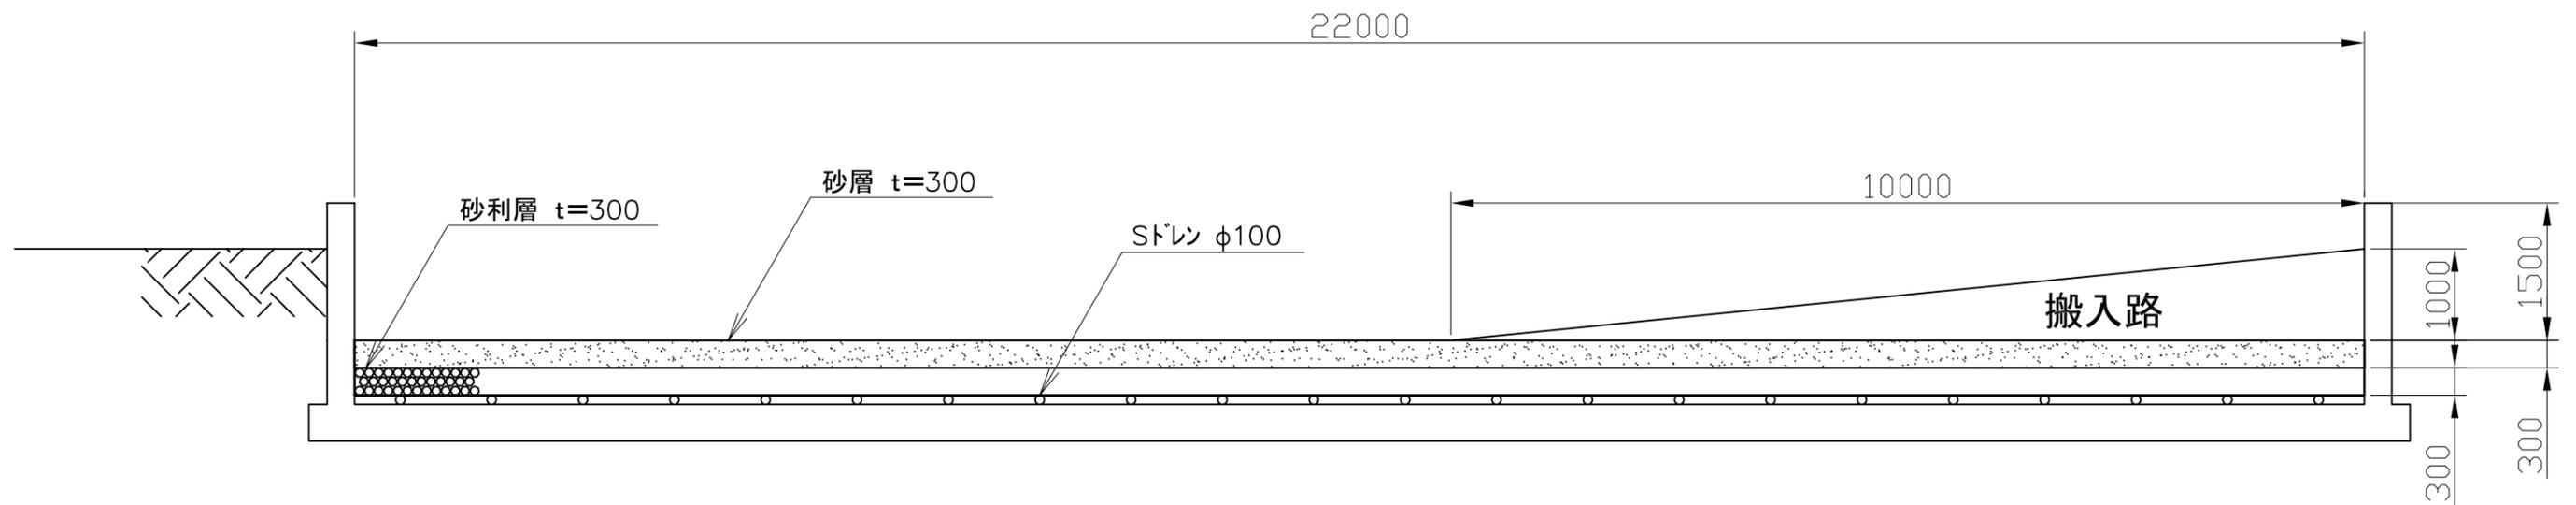


調整池用天日乾燥床 平面図

委託箇所

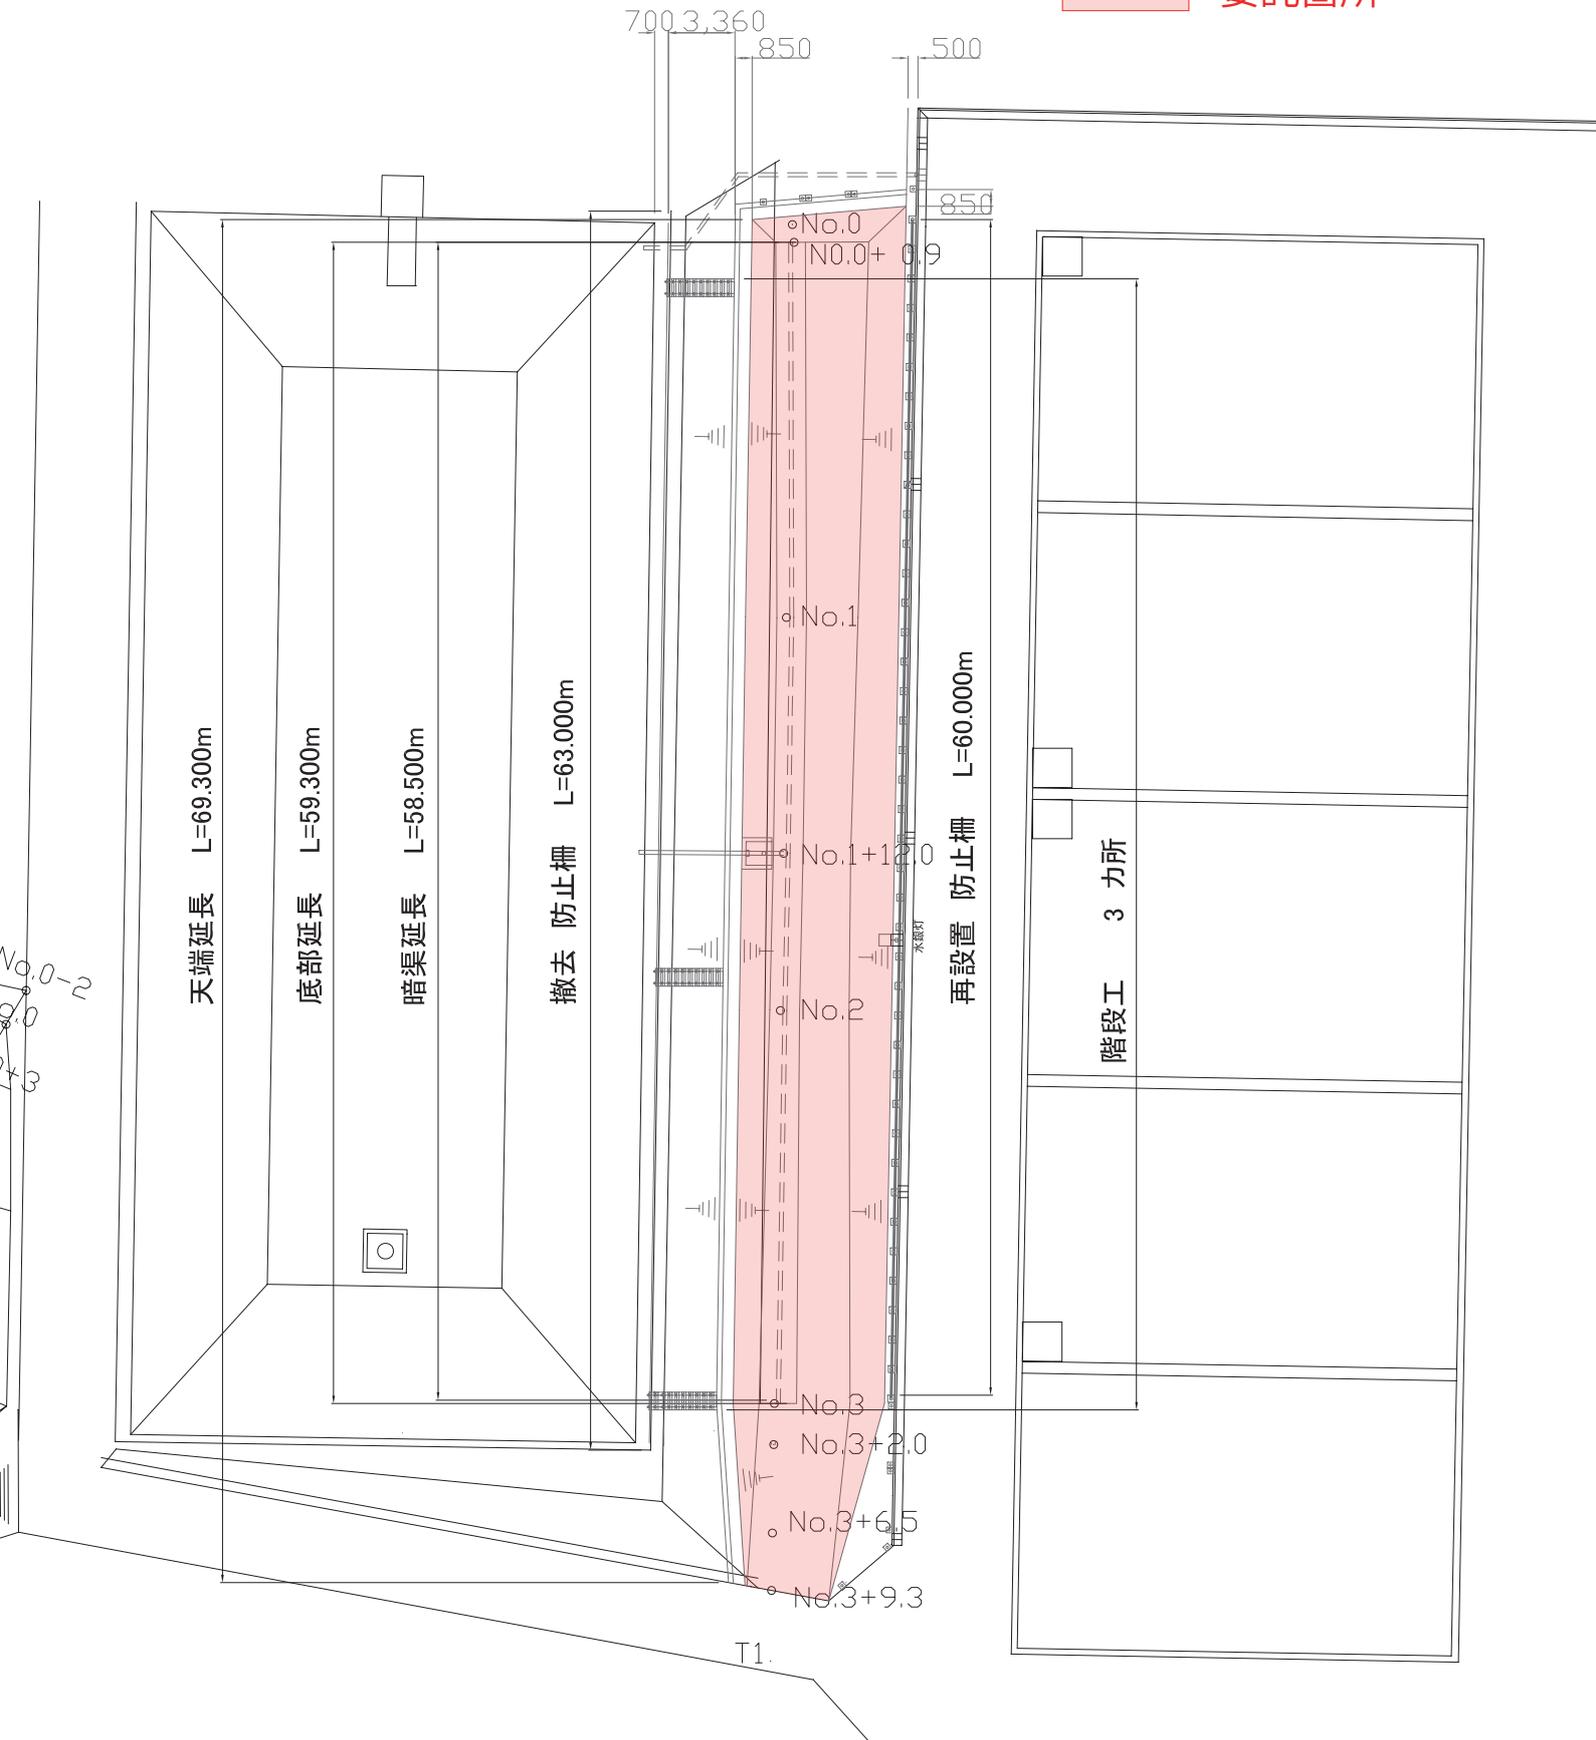


調整池用天日乾燥床 横断図

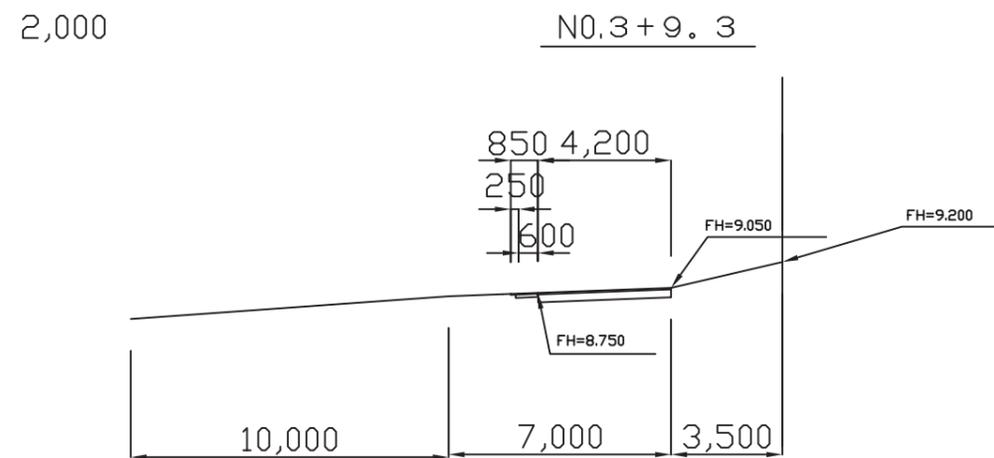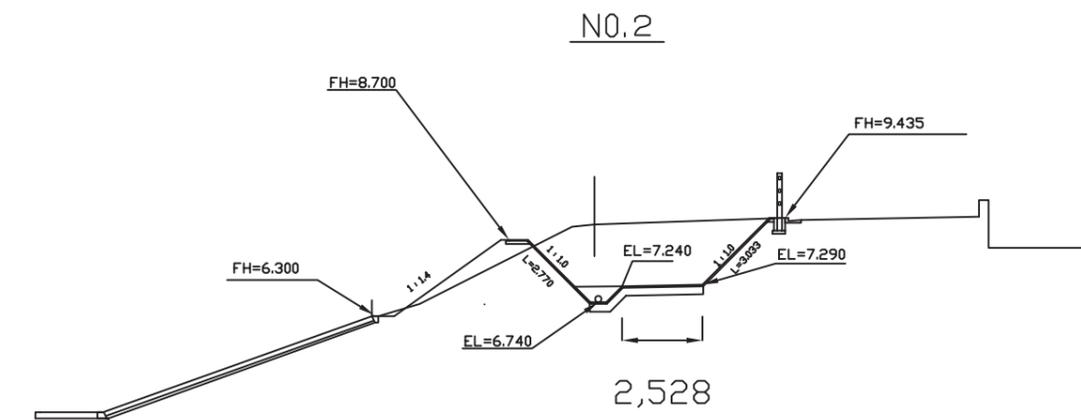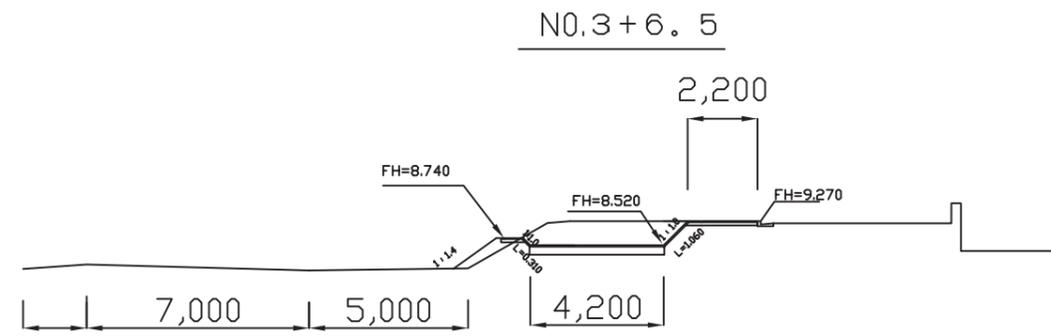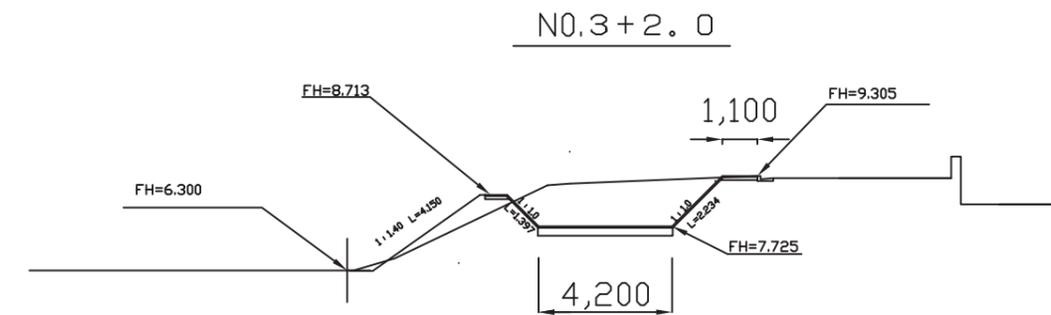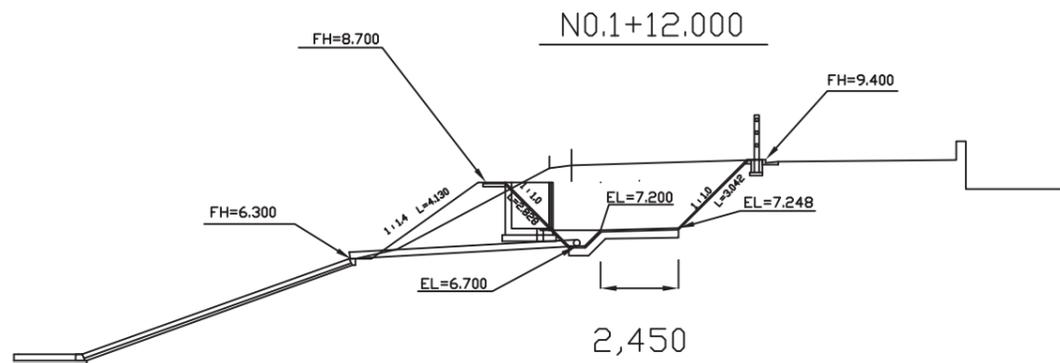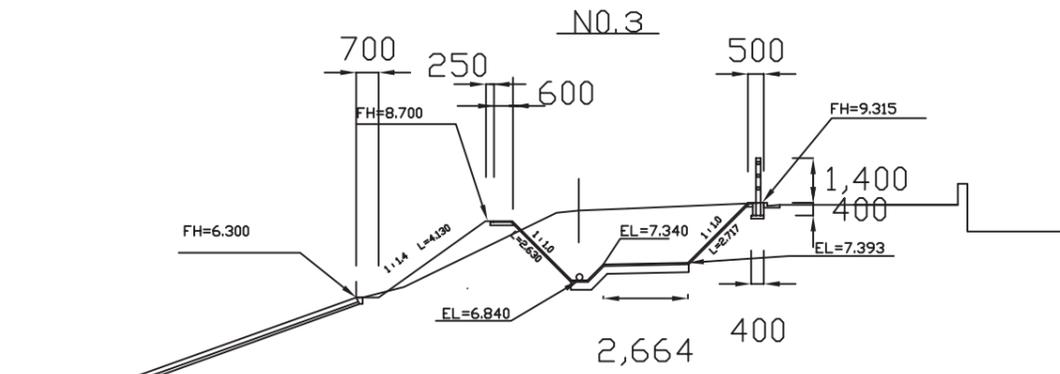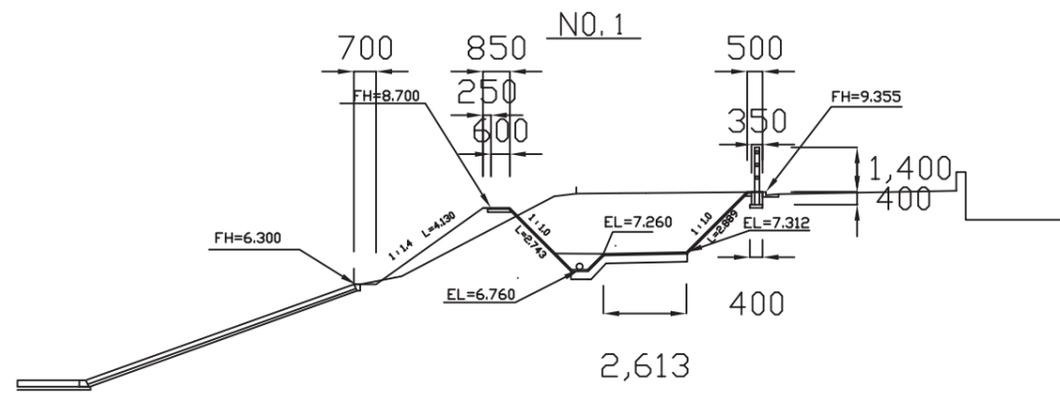


遊摺部浄水場 場内平面図

 委託箇所

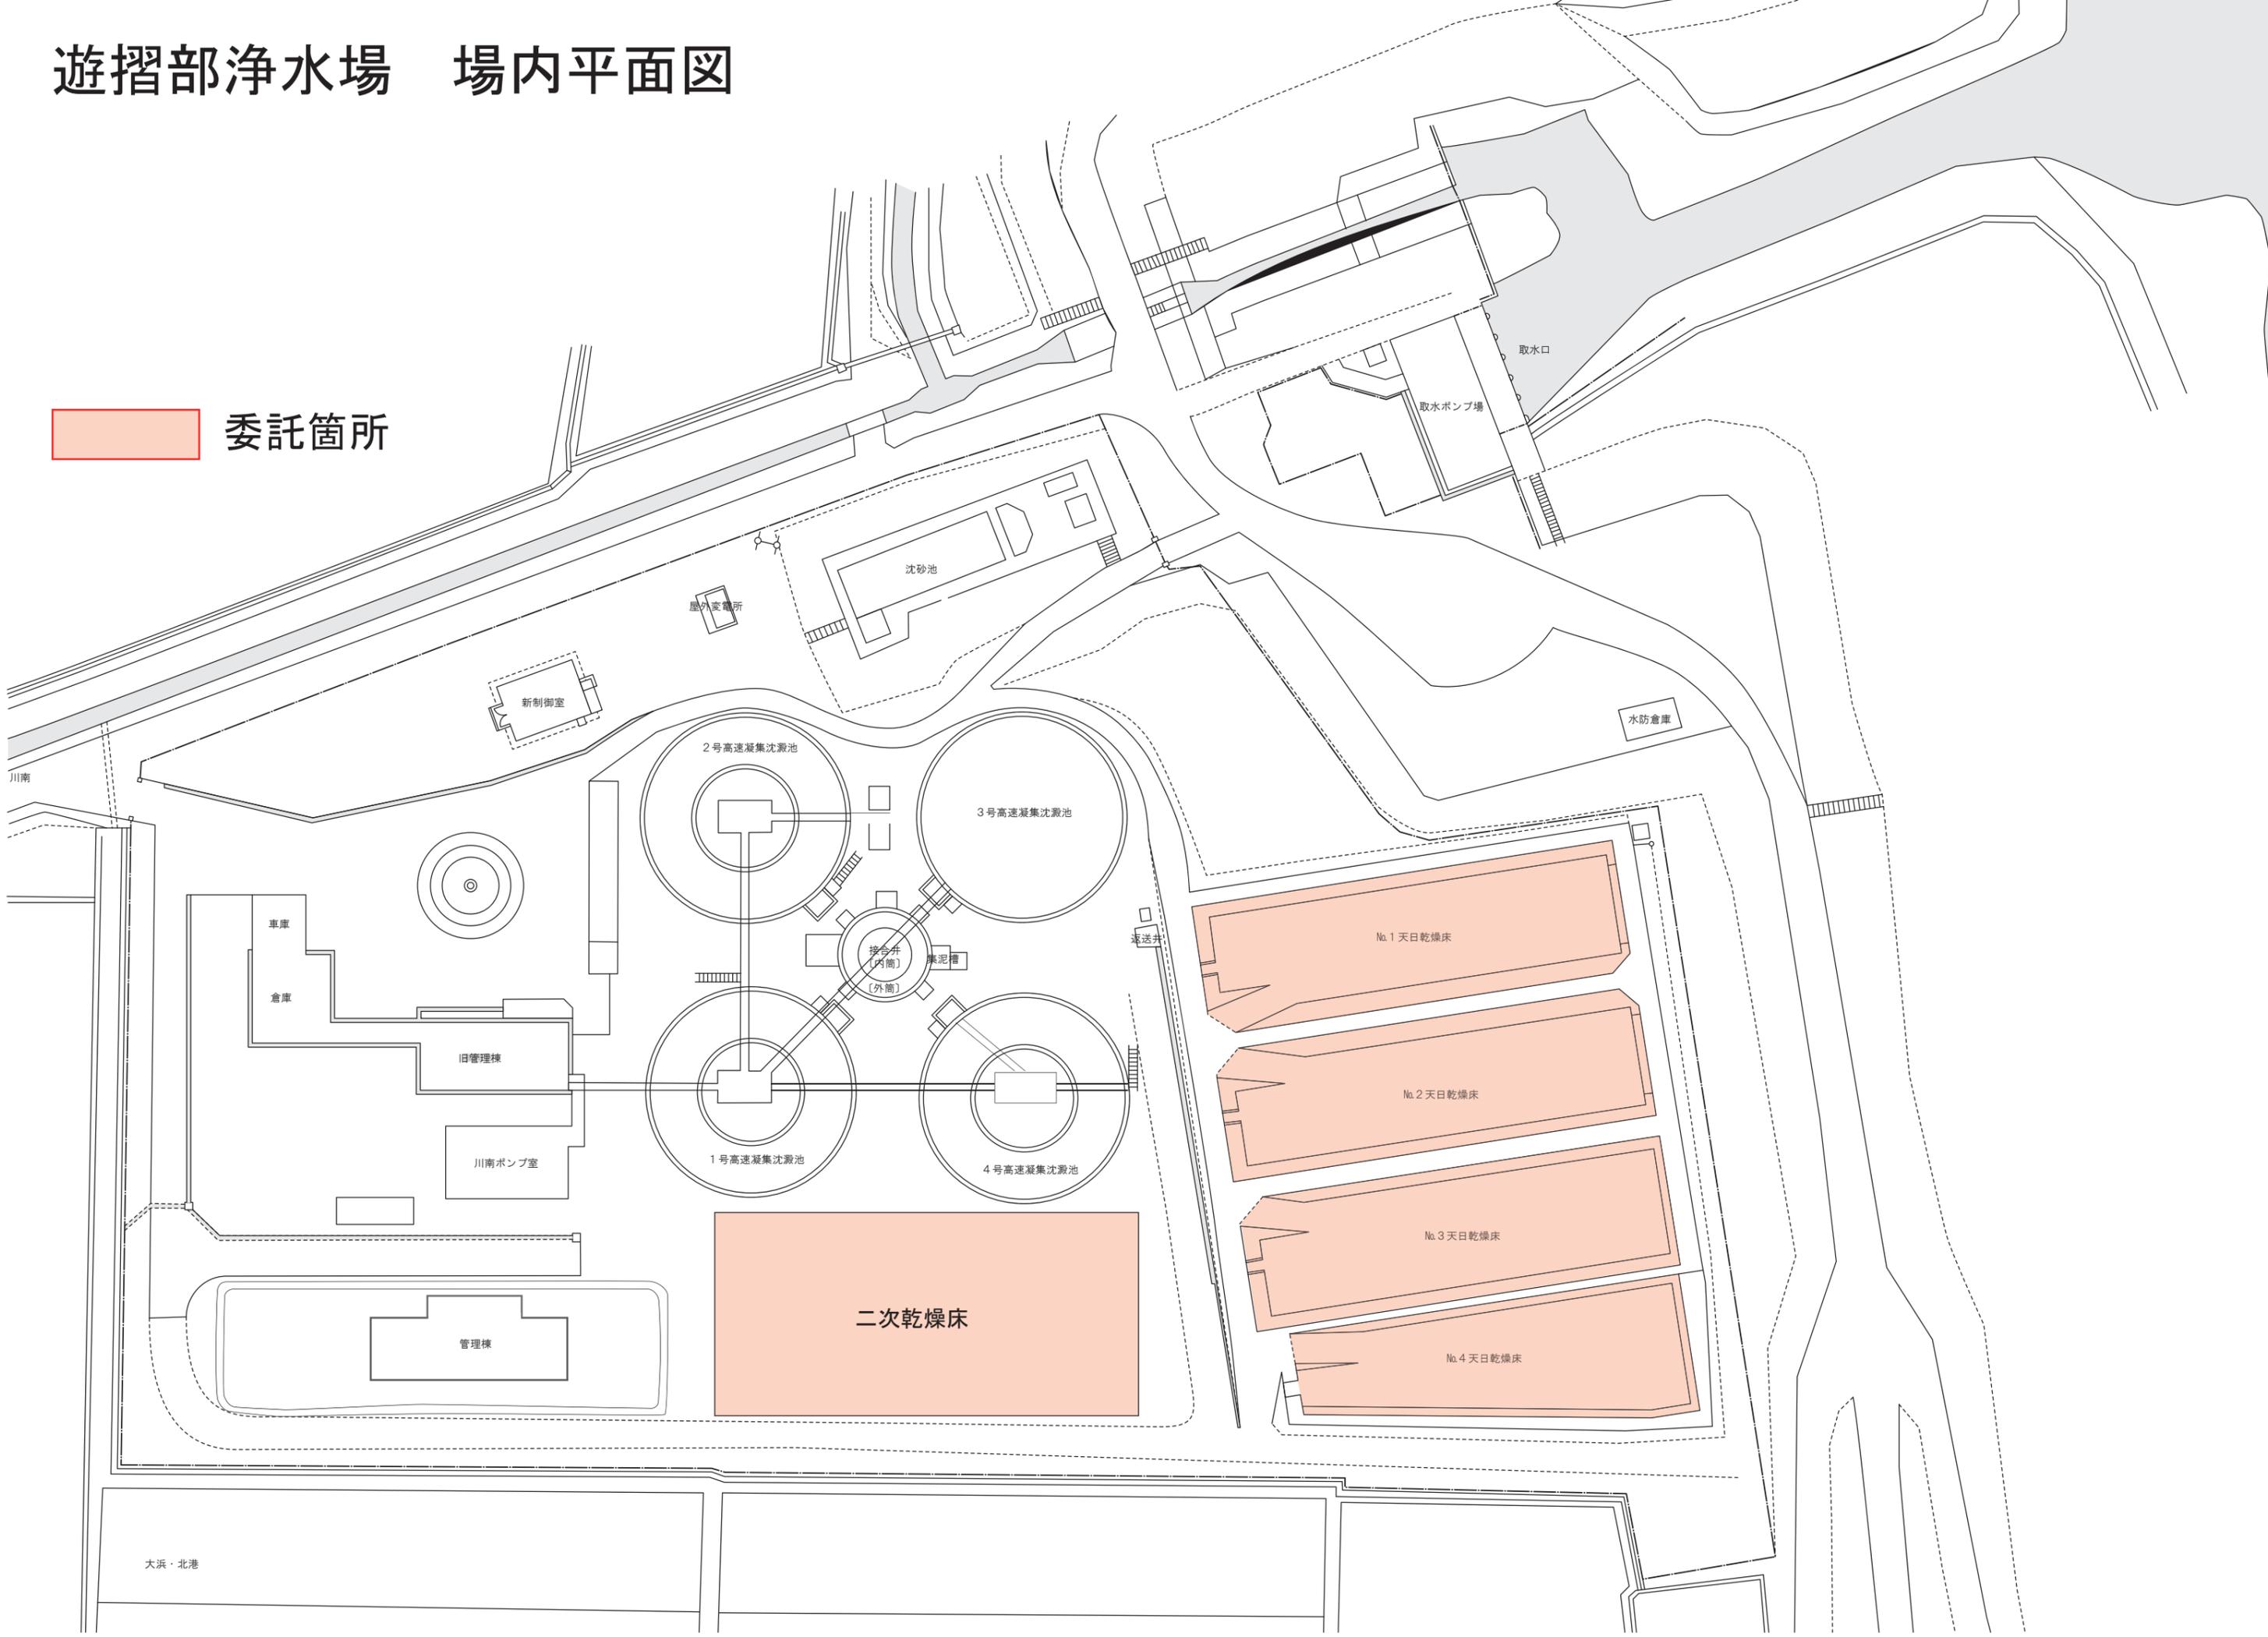


遊摺部浄水場 天日乾燥床概算寸法図

No.1,No.2,No.3天日乾燥床

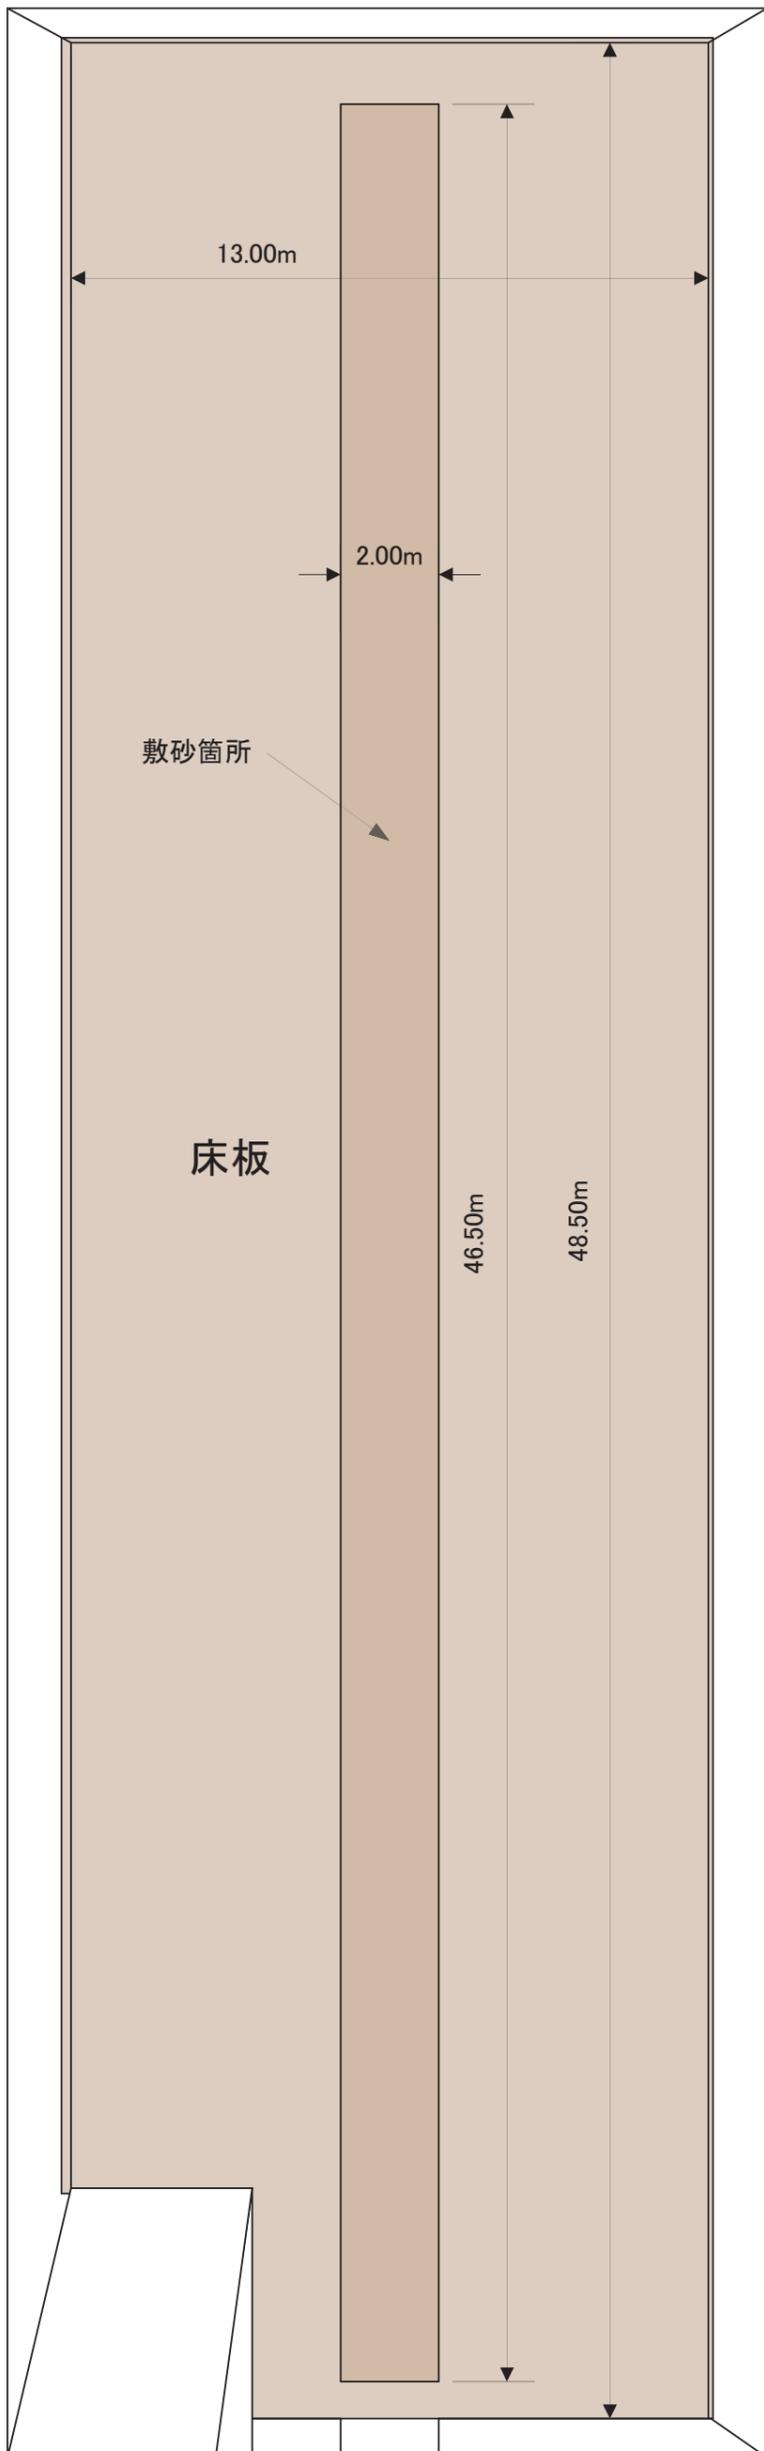


No.4天日乾燥床

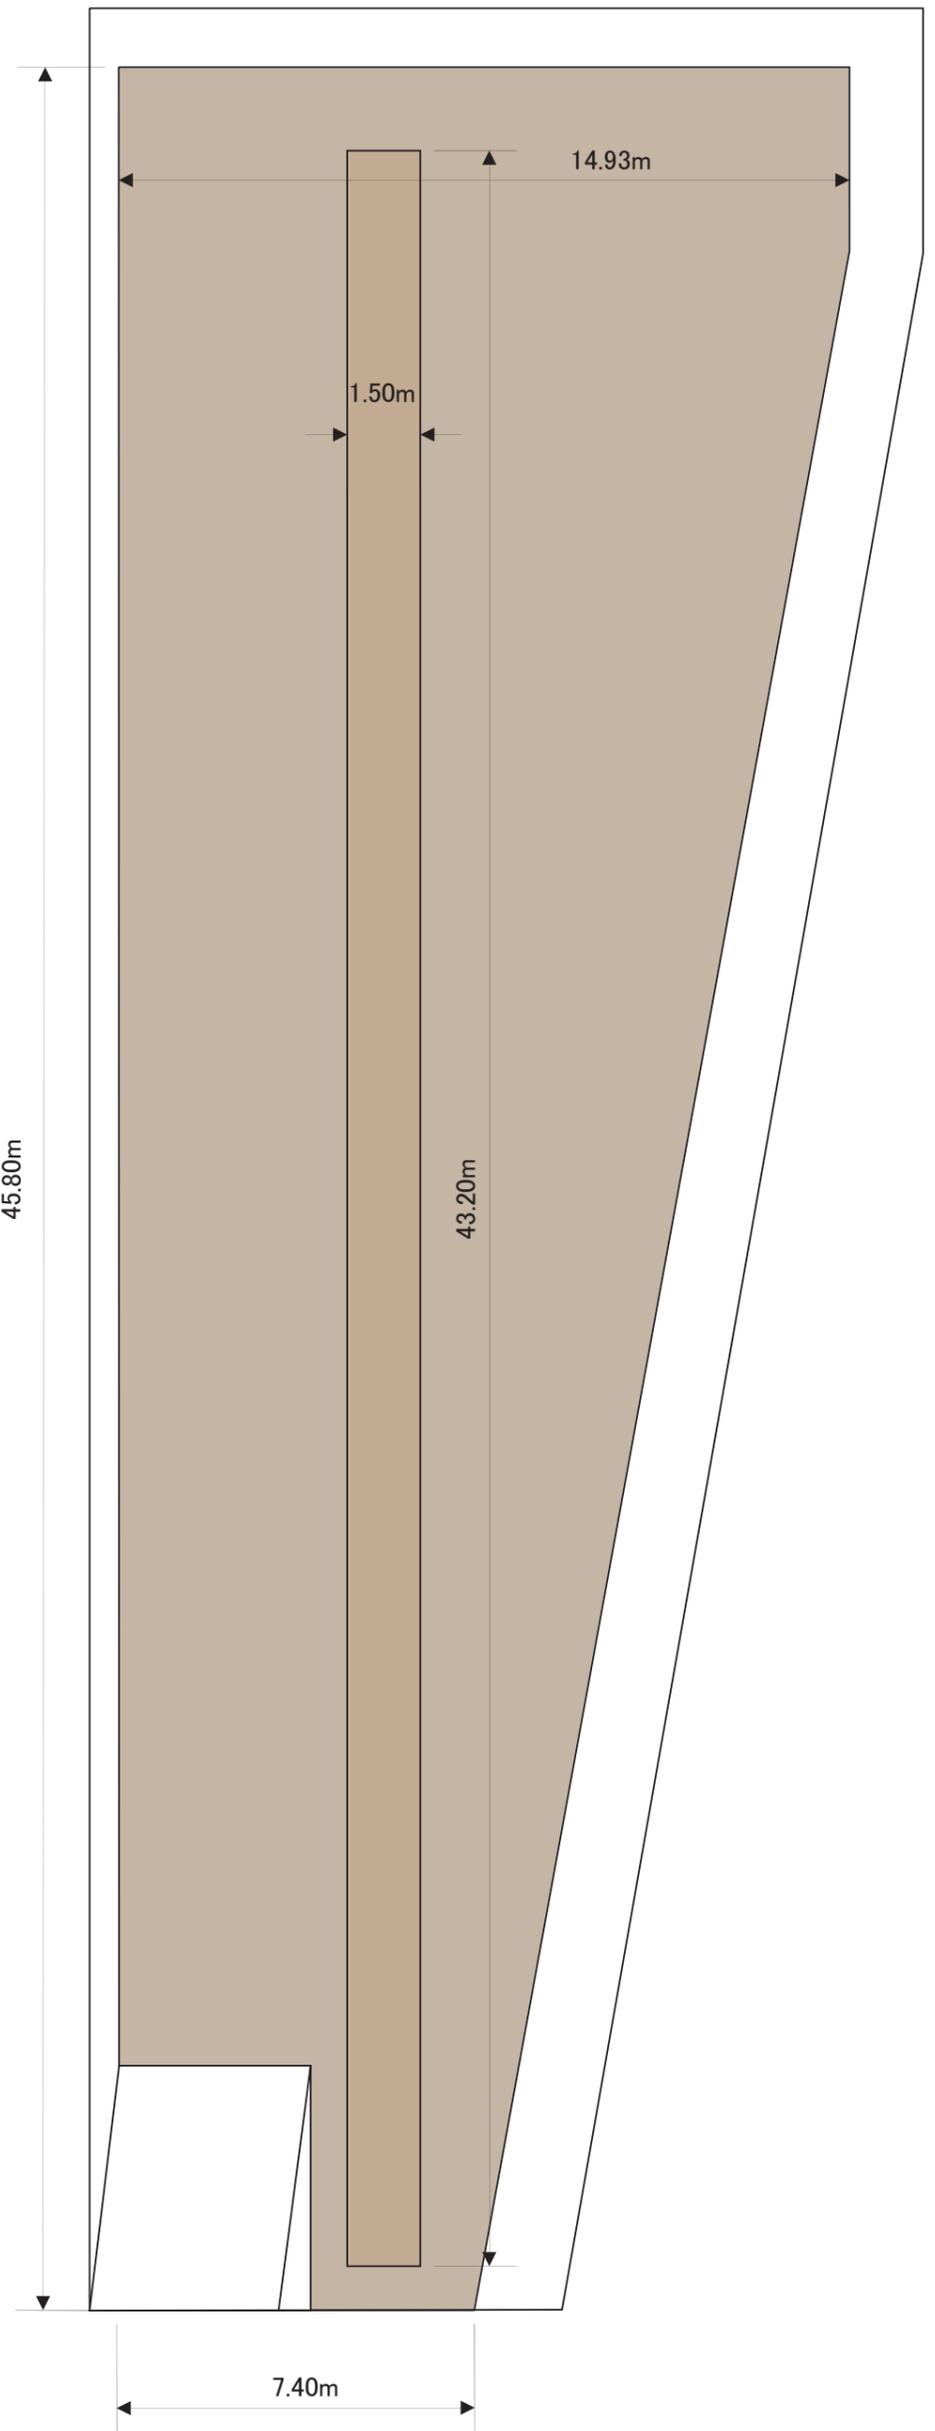


松陵配水池 平面図

委託箇所

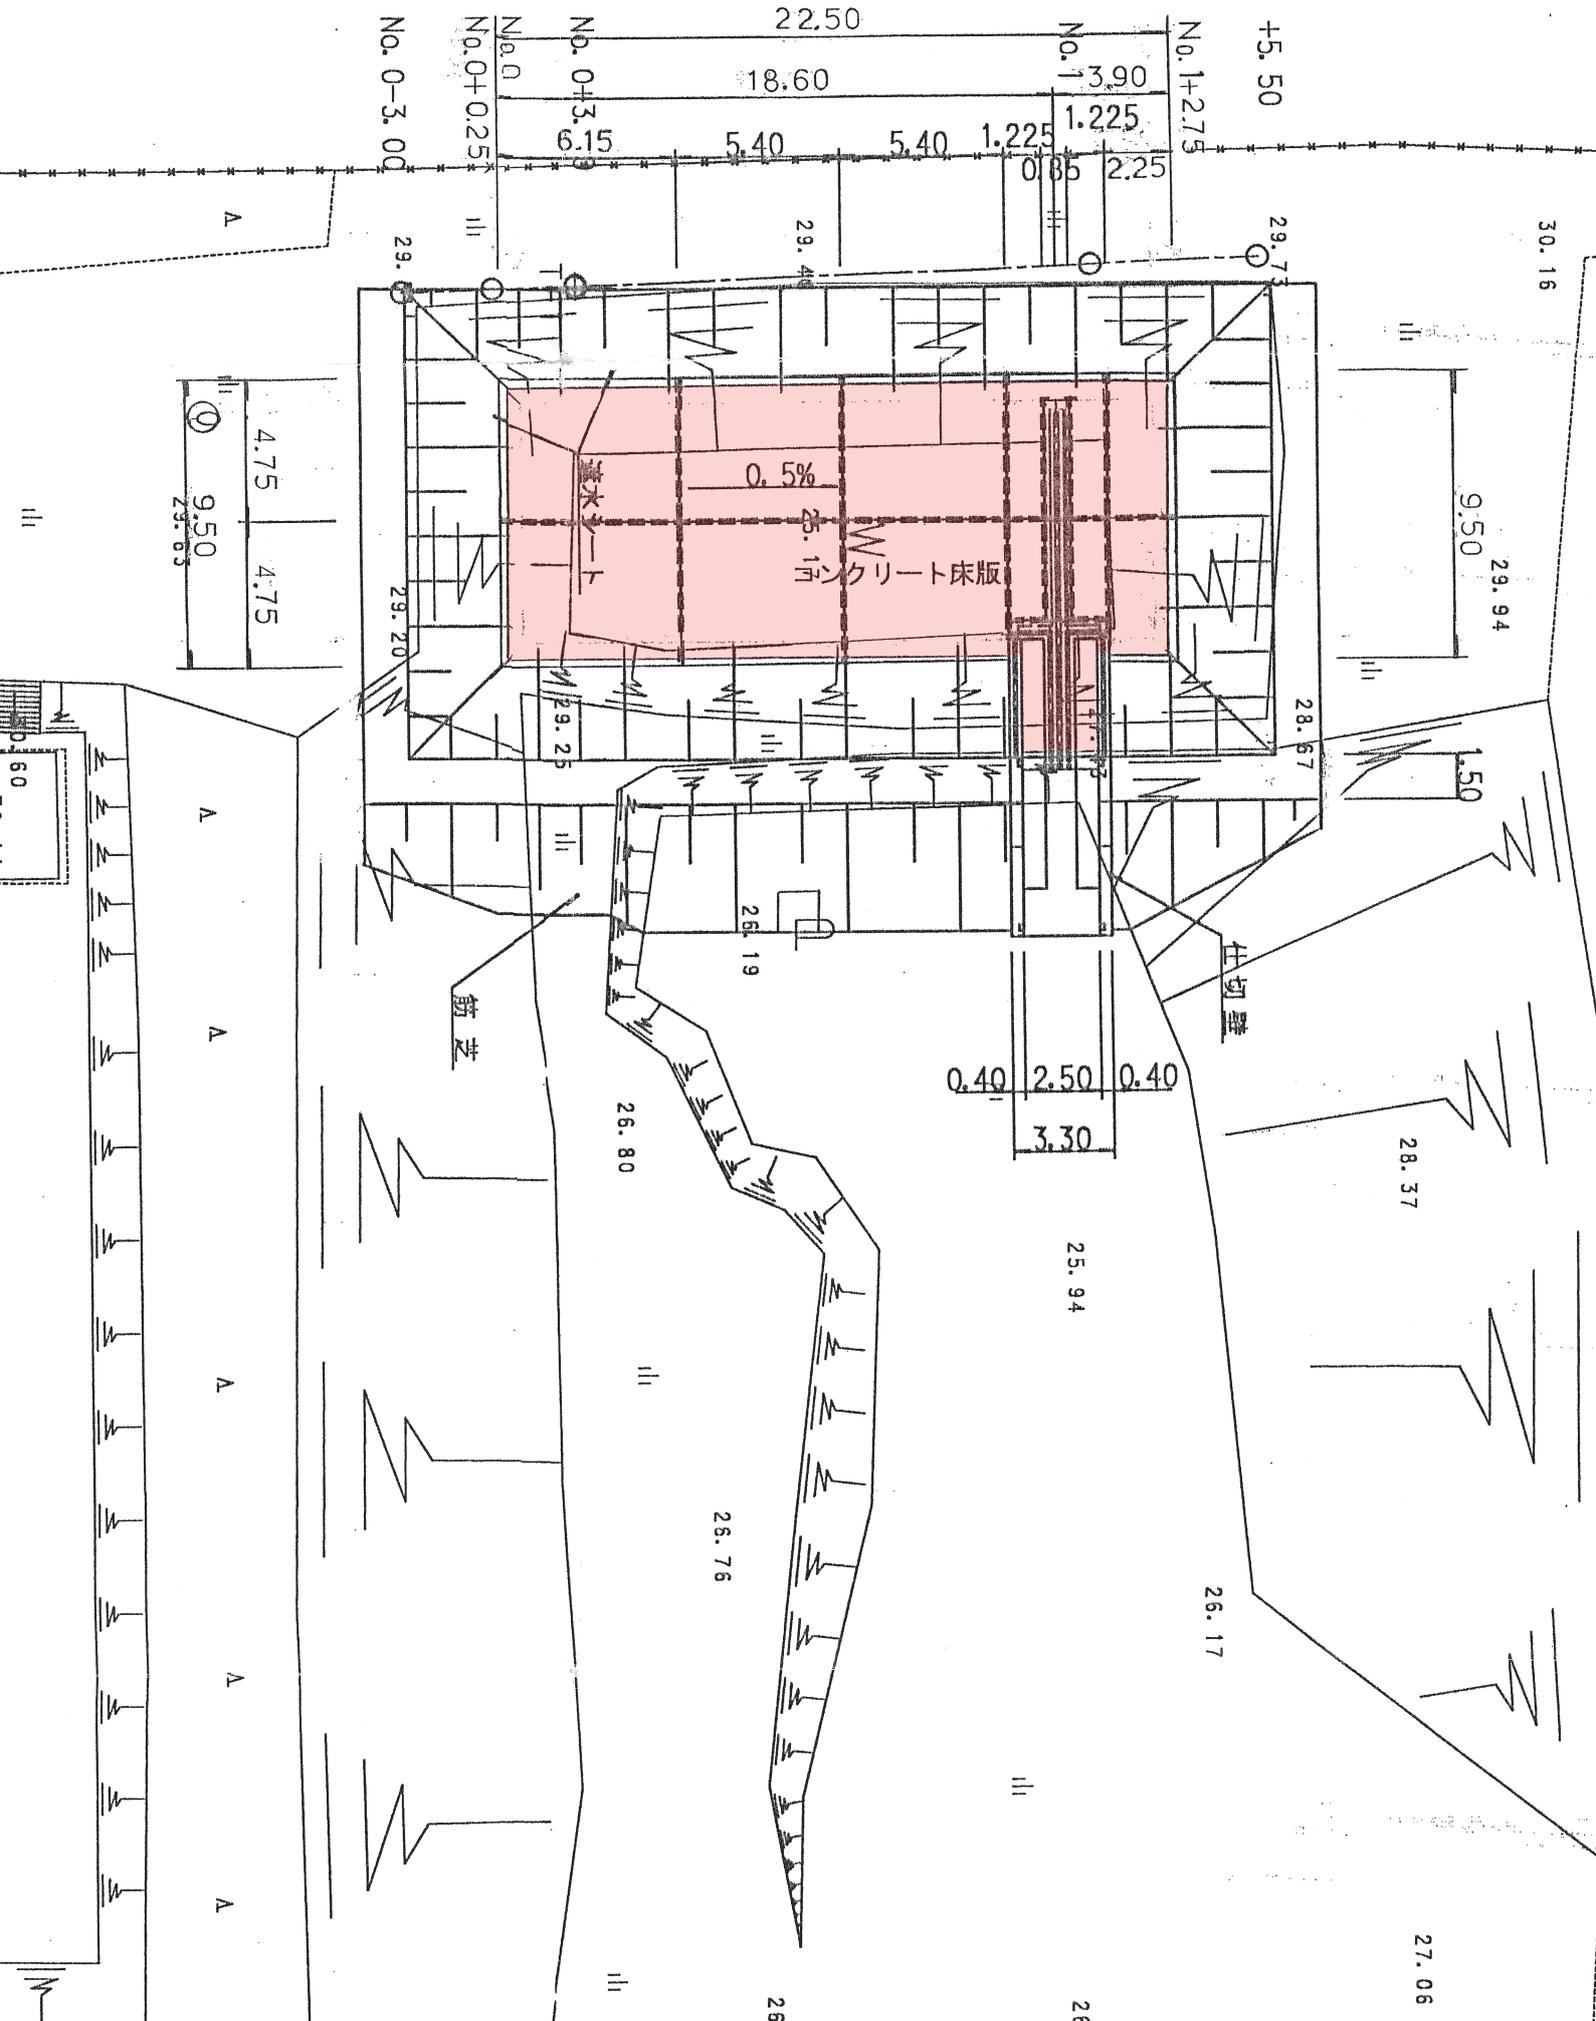

松陵配水池 縦断図

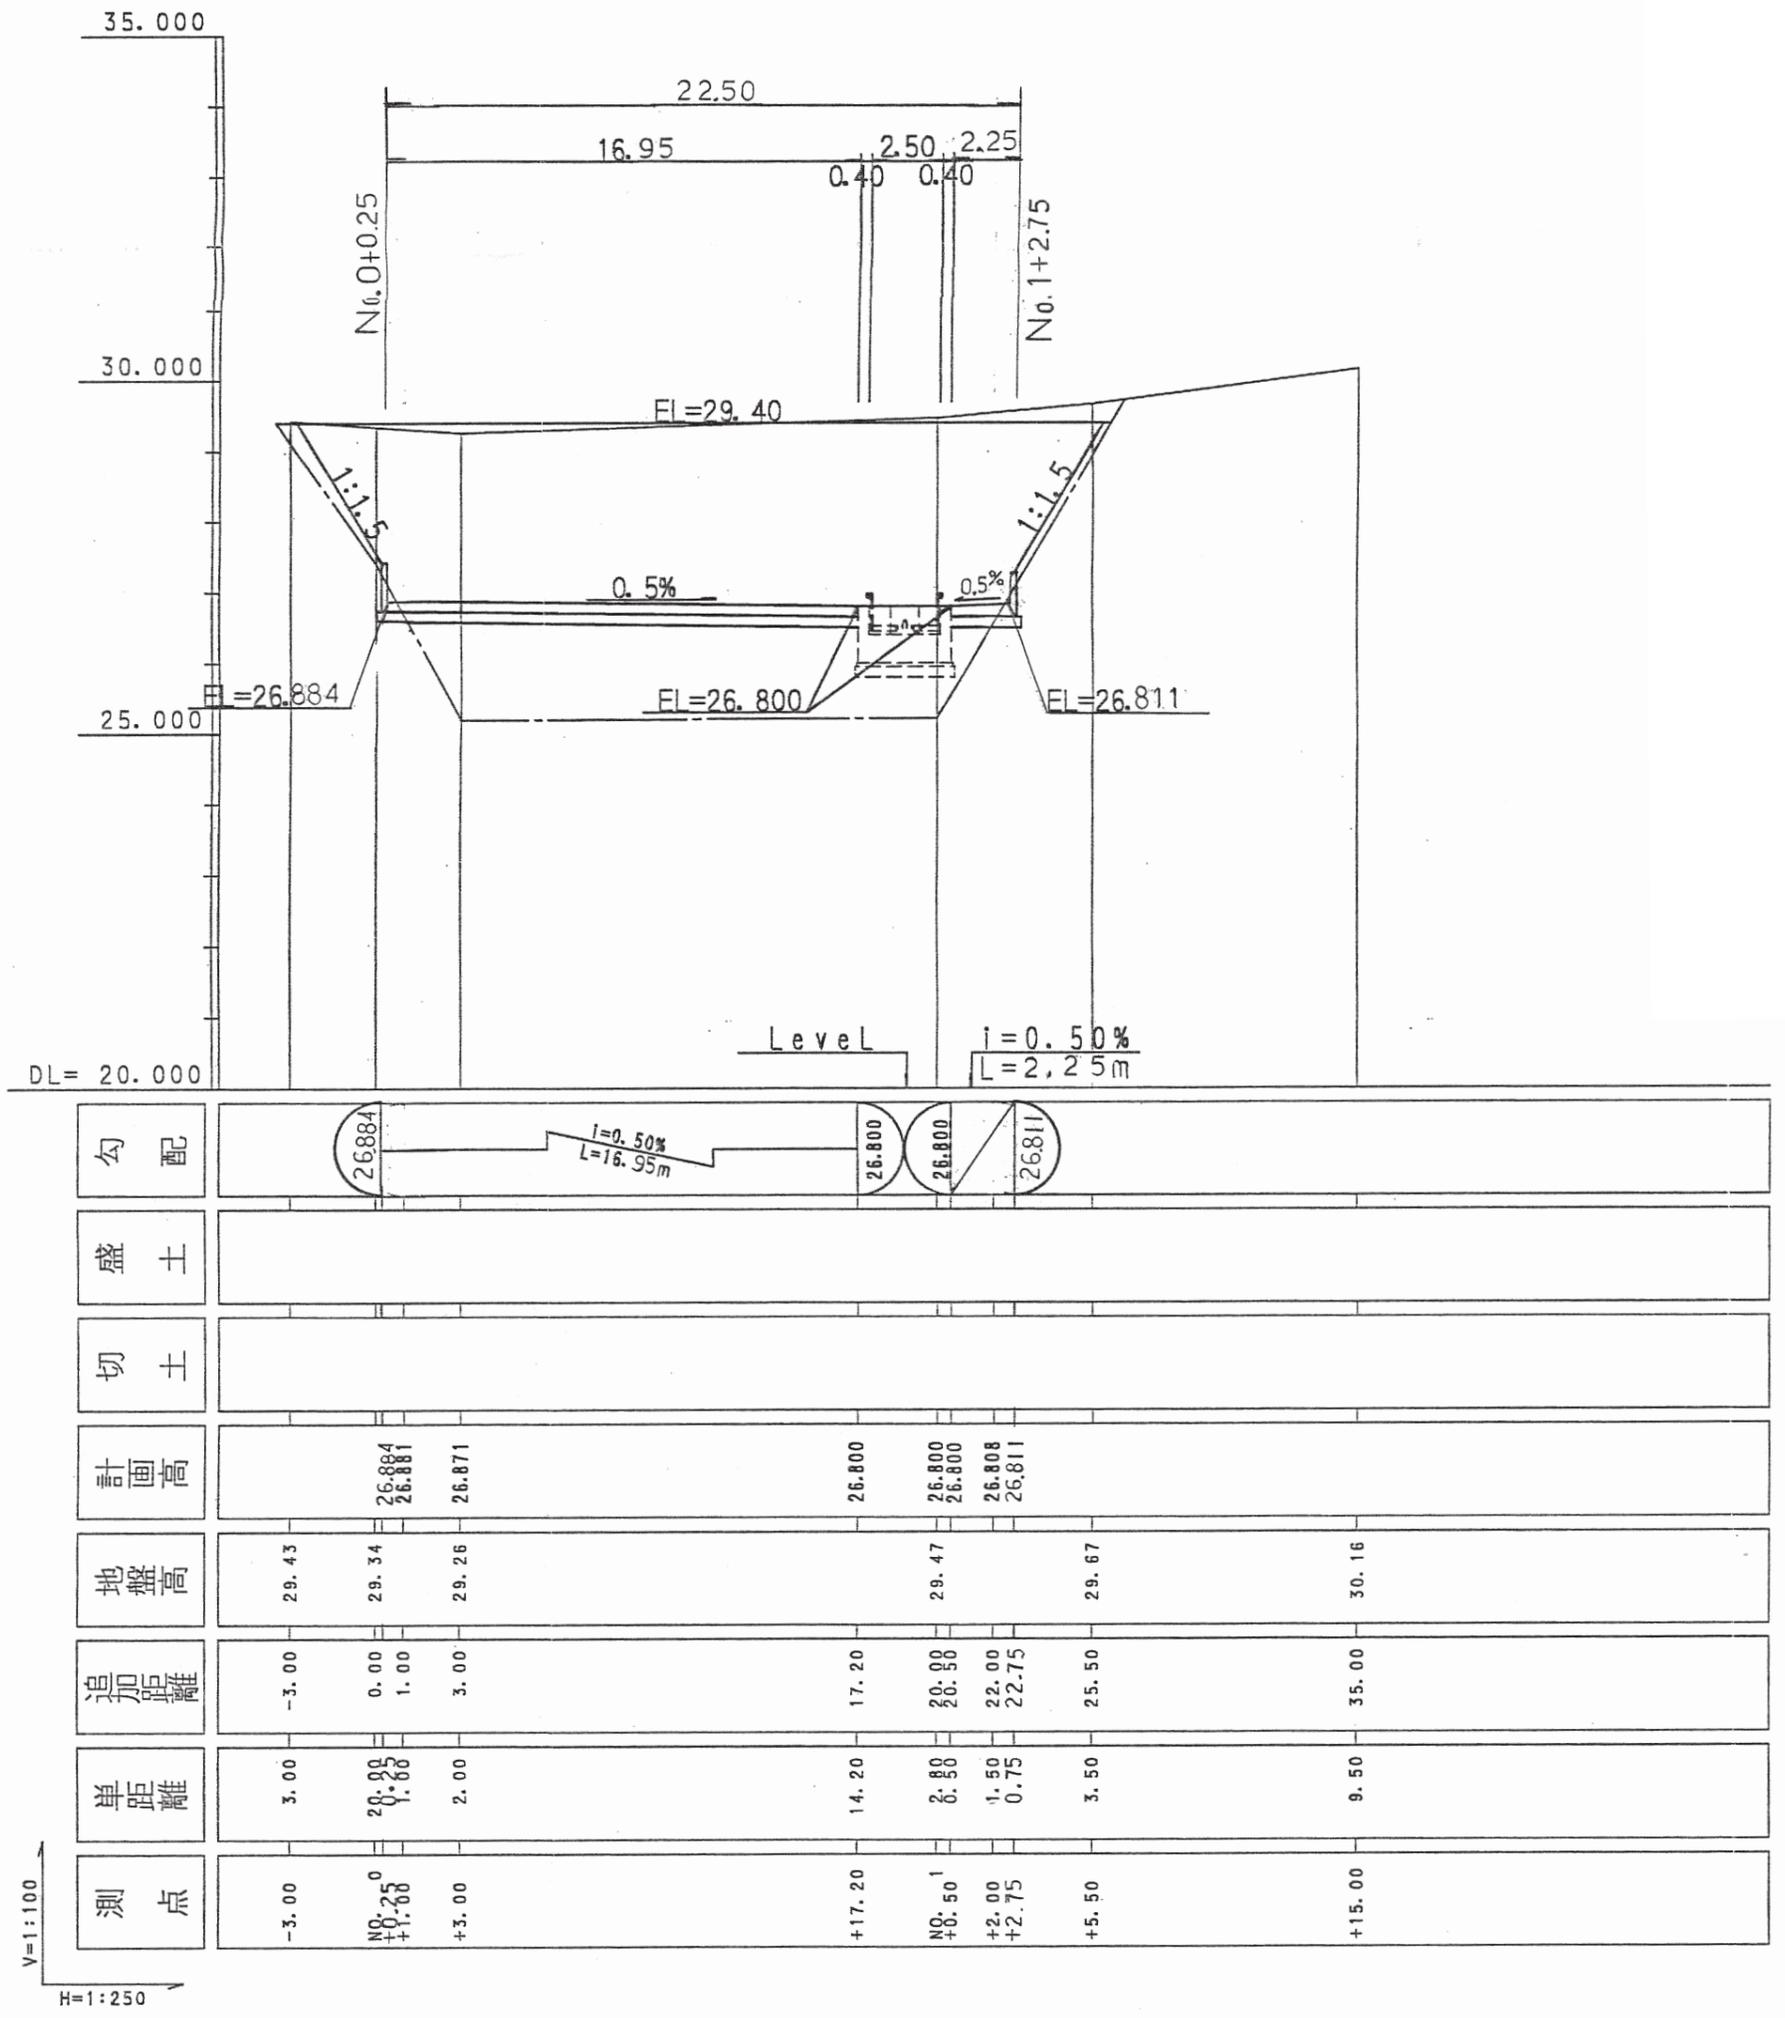

V=1:100
H=1:250

東泉ポンプ場 縦断図 \square $\begin{matrix} Y=1:100 \\ H=1:250 \end{matrix}$

