


建築予定配置図

10

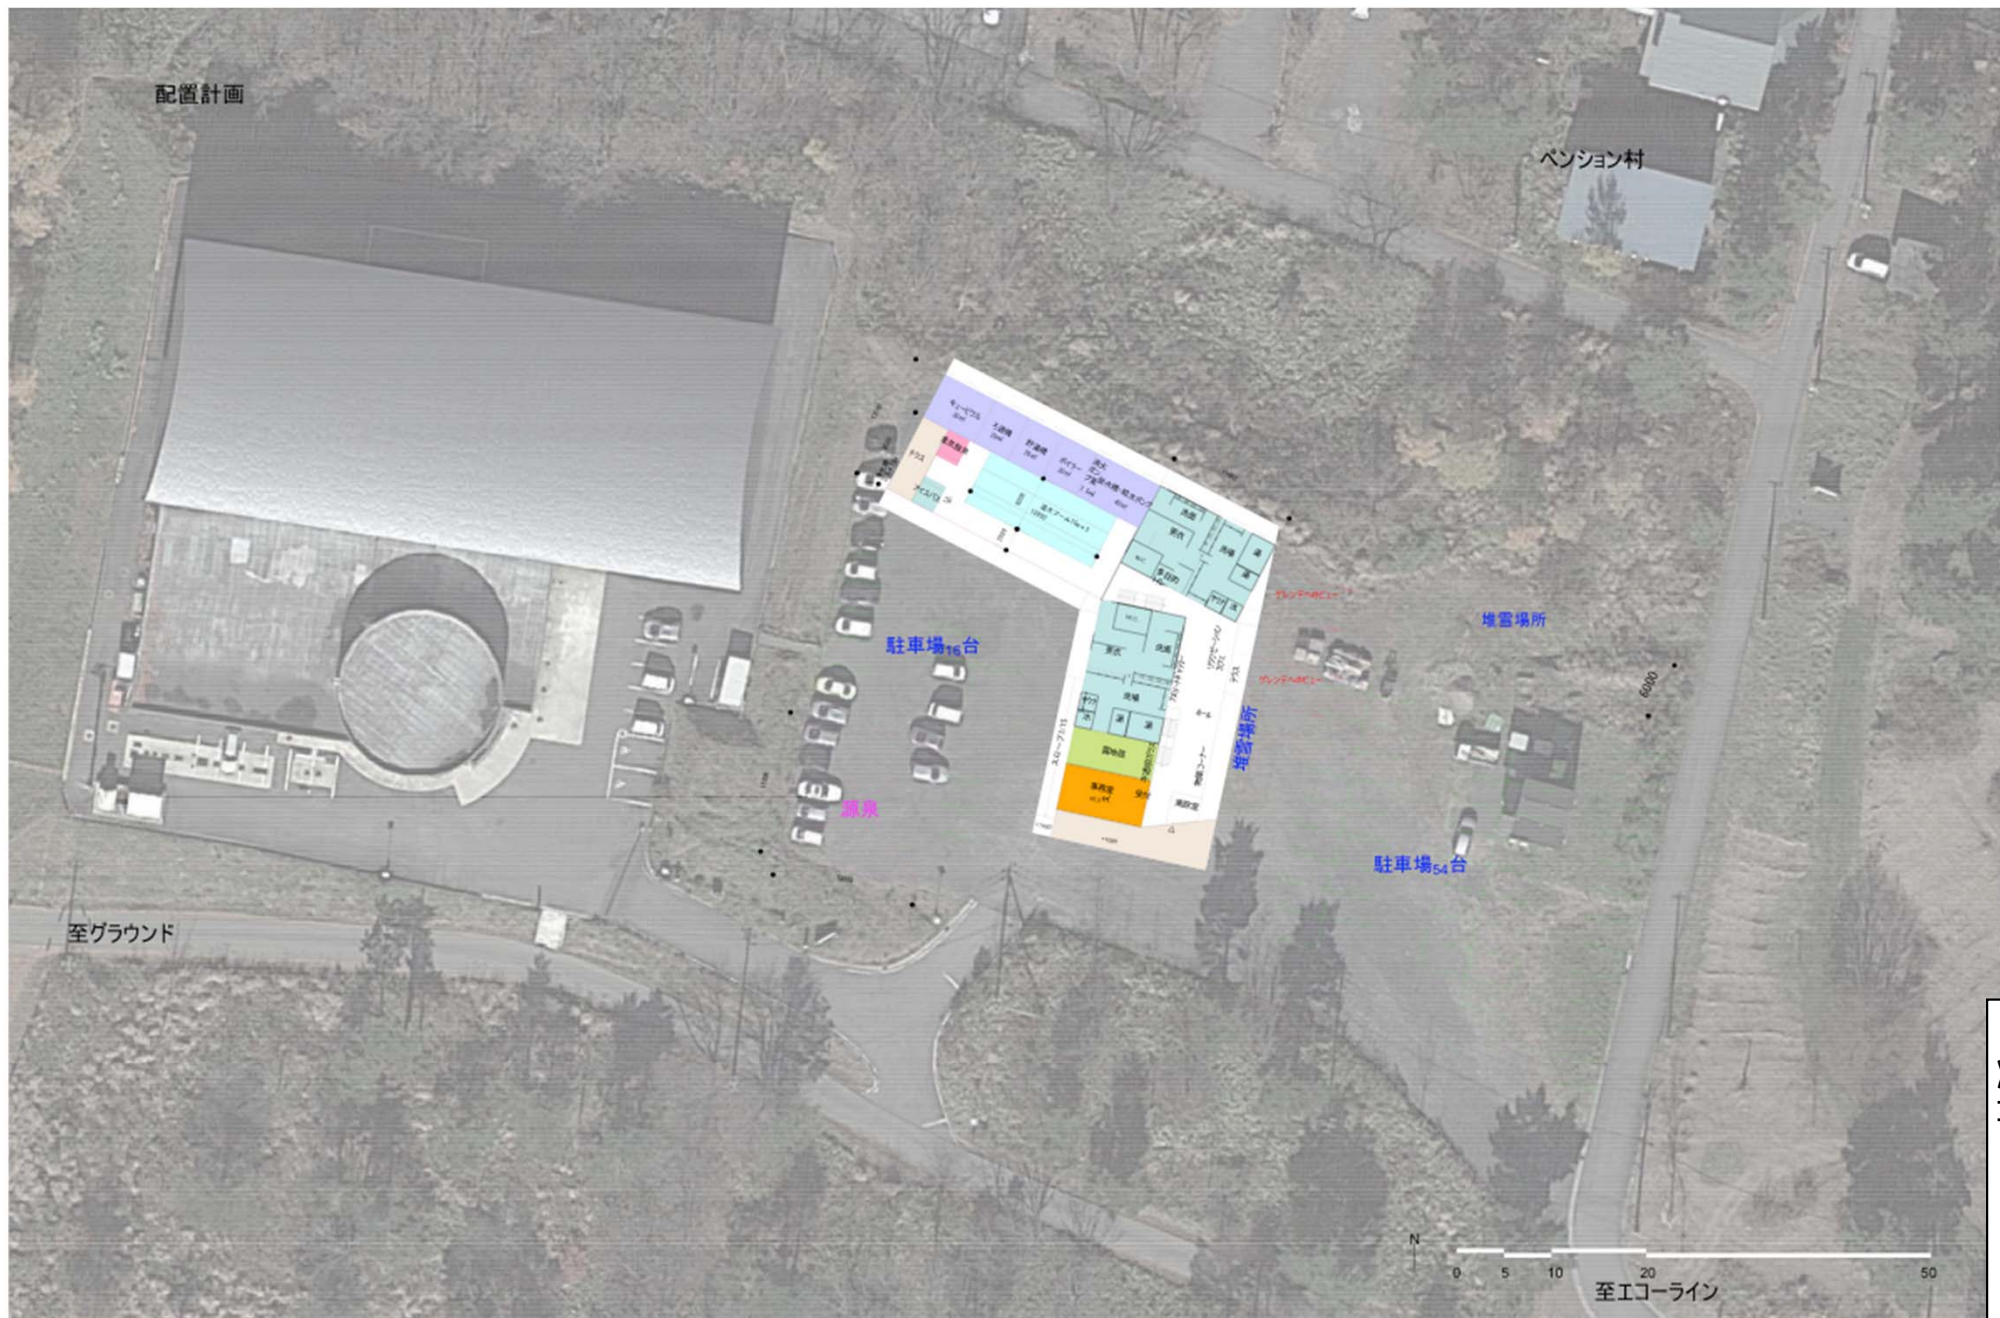

ARCHITECTURE
LANDSCAPE

アーキテクチャランドスケープ一級建築士事務所
一級建築士登録第312688号 渋谷道郎

project

アスリートヴィレッジ温泉施設プロジェクト

drawing title

配置計画plan06

scale

1:500

date

2017.0807

sheet no

A-000