建築予定図面

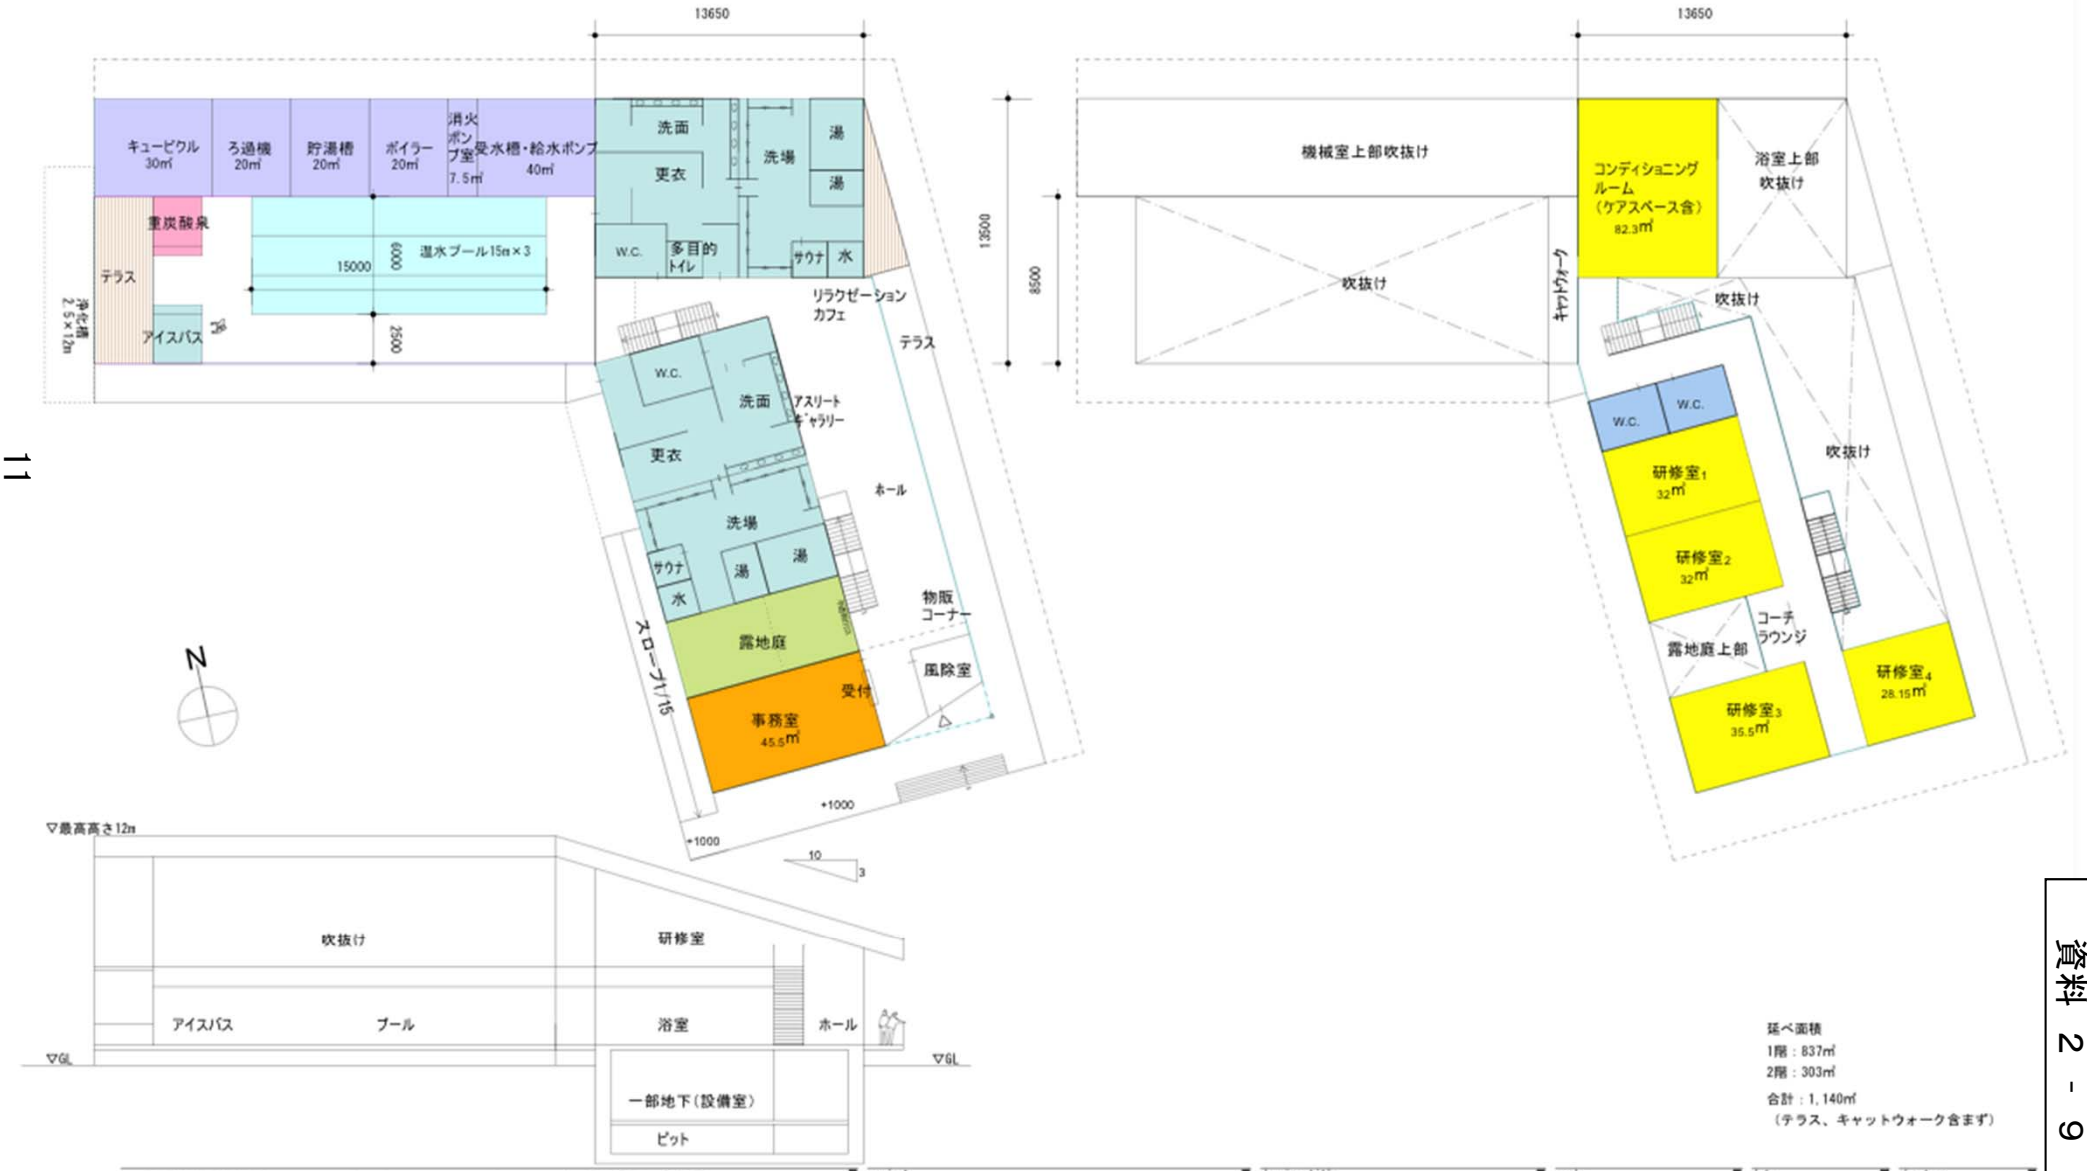

延べ面積
1階：837㎡
2階：303㎡
合計：1,140㎡
（テラス、キャットウォーク含まず）

ARCHITECTURE LANDSCAPE
アーキテクチュアランドスケープ一級建築士事務所
一級建築士登録第312688号　渋谷達郎

project	drawing title	scale	date	sheet no
アスリートヴィレッジ温浴施設プロジェクト	plan06	1:250	2017.0807	A-000