


【道路事業(改築)】一般県道東山七浦線 楯山工区

ひがしやま ななうら たてやま

位置図




事業箇所

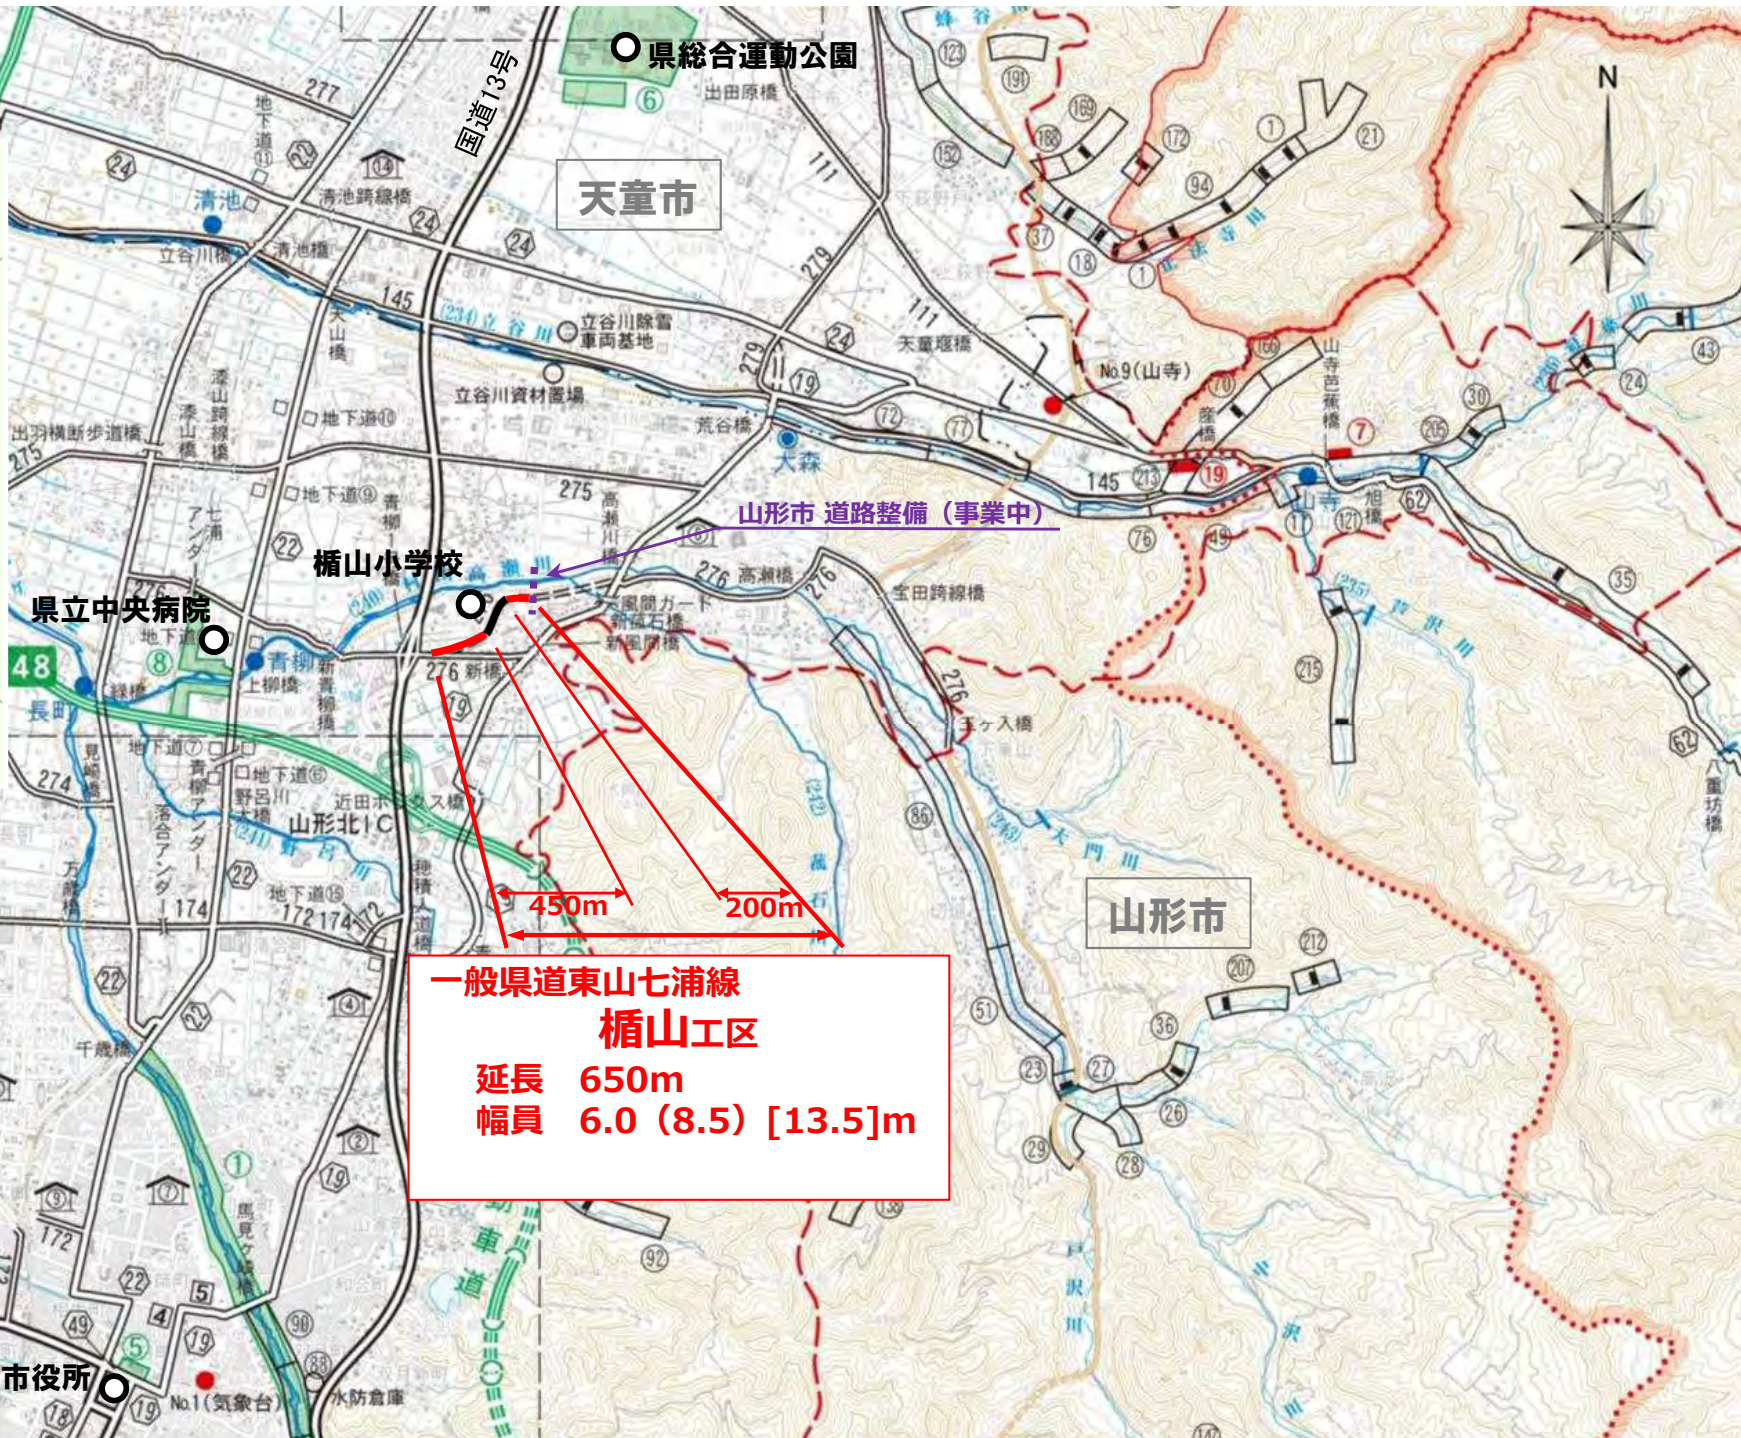

一般県道東山七浦線
楯山工区
延長 650m
幅員 6.0 (8.5) [13.5]m




【道路事業(改築)】一般県道東山七浦線 楯山工区

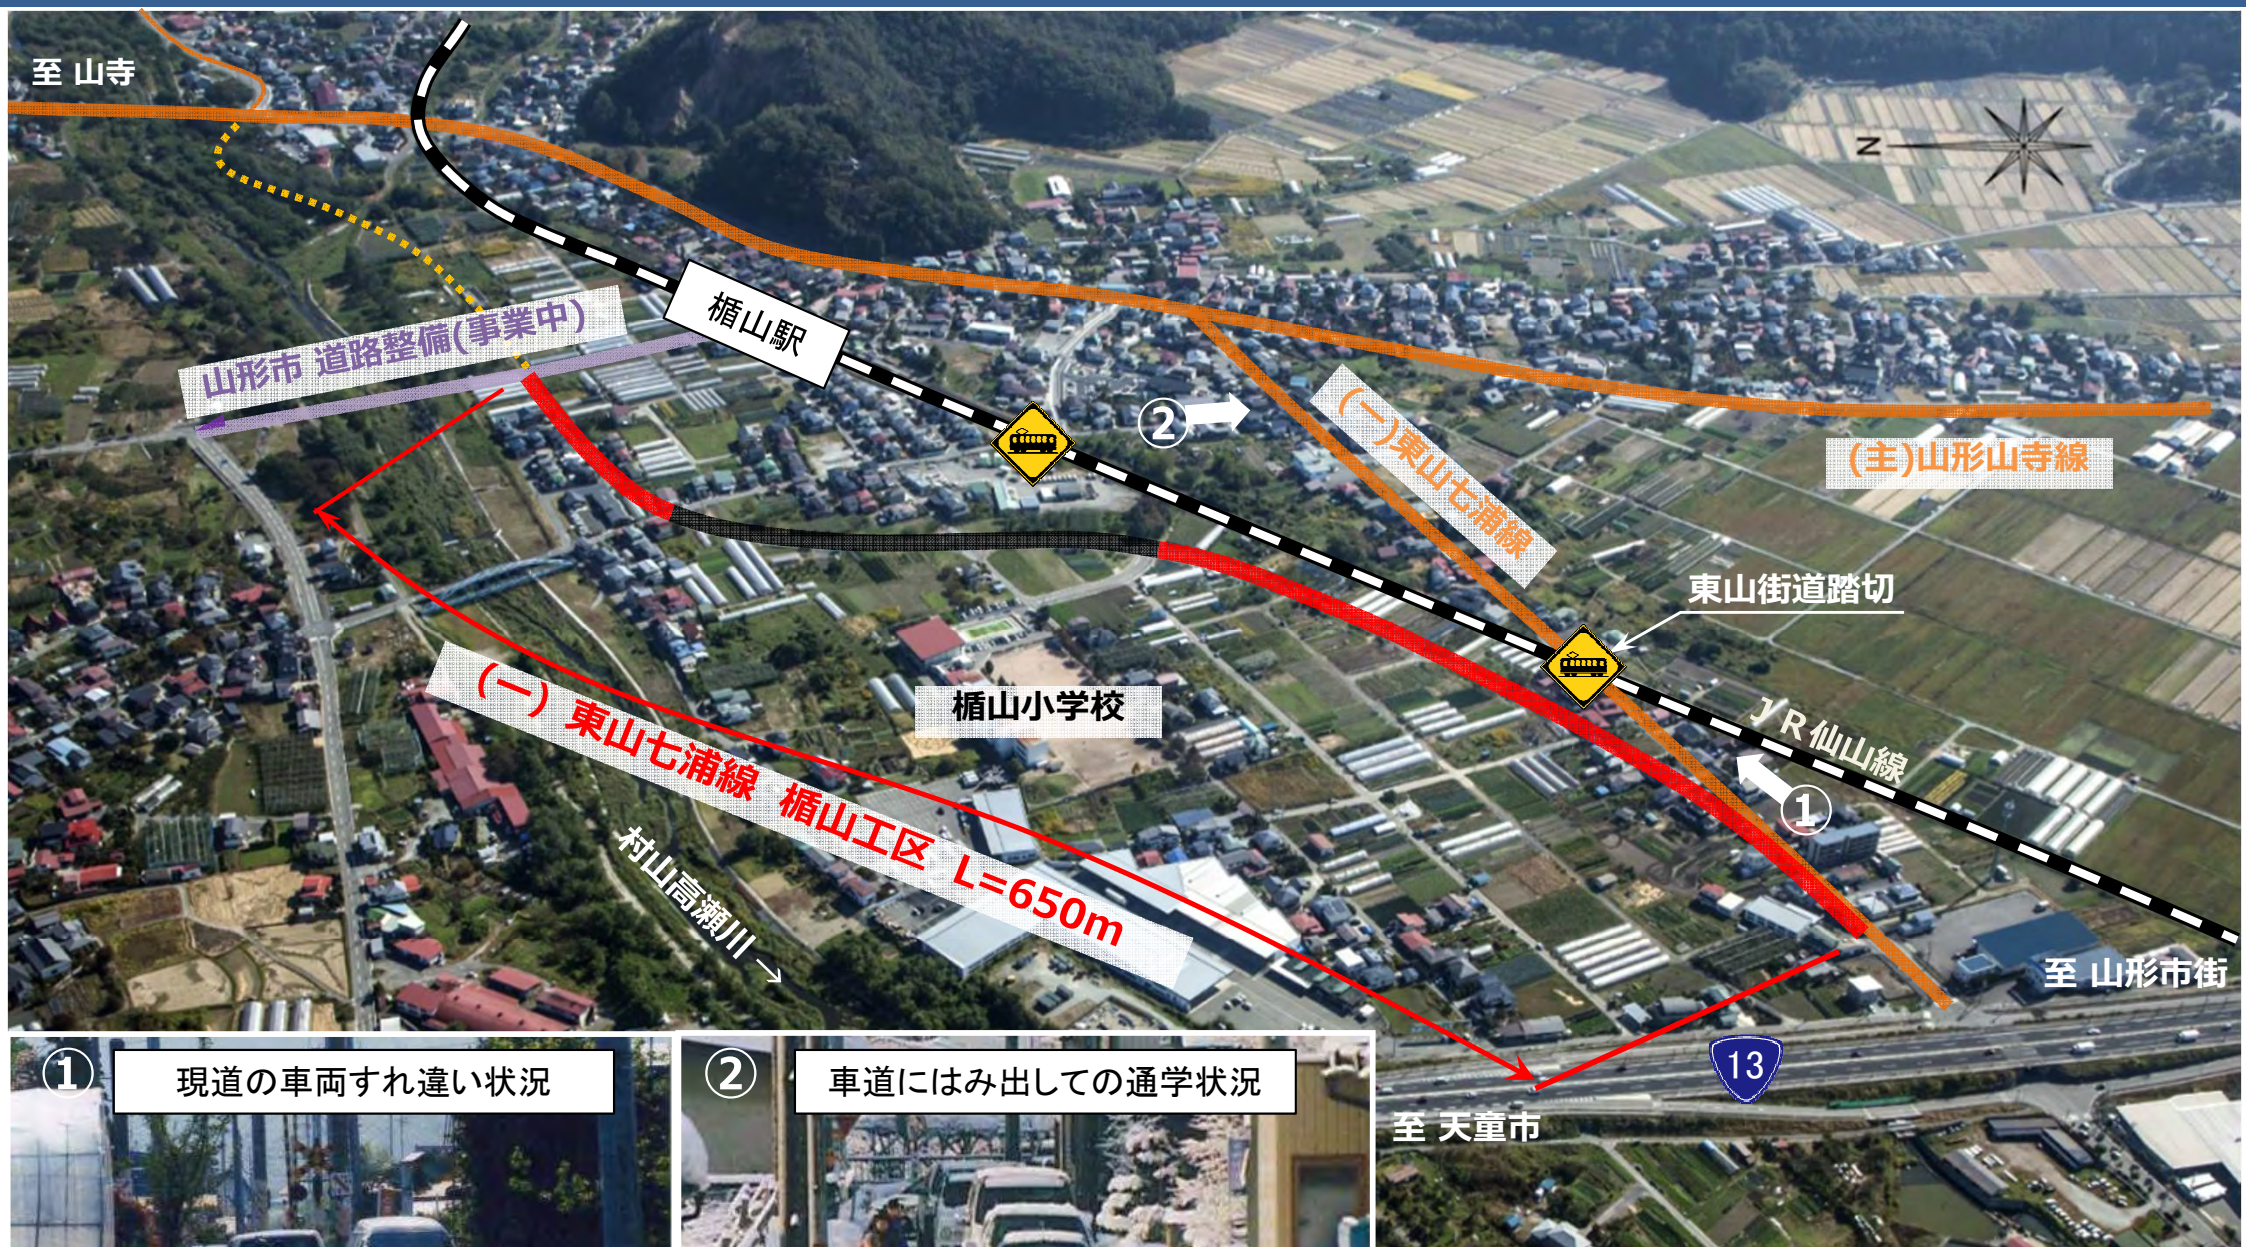

H26年10月撮影

【道路事業(改築)】一般県道東山七浦線 楯山工区

計画平面図

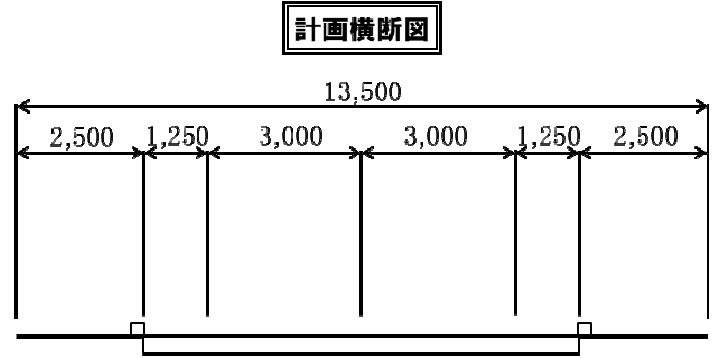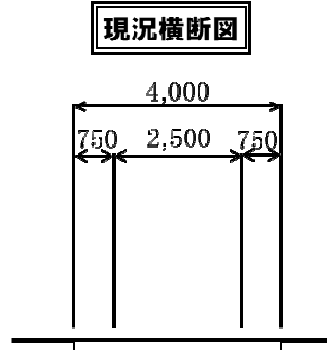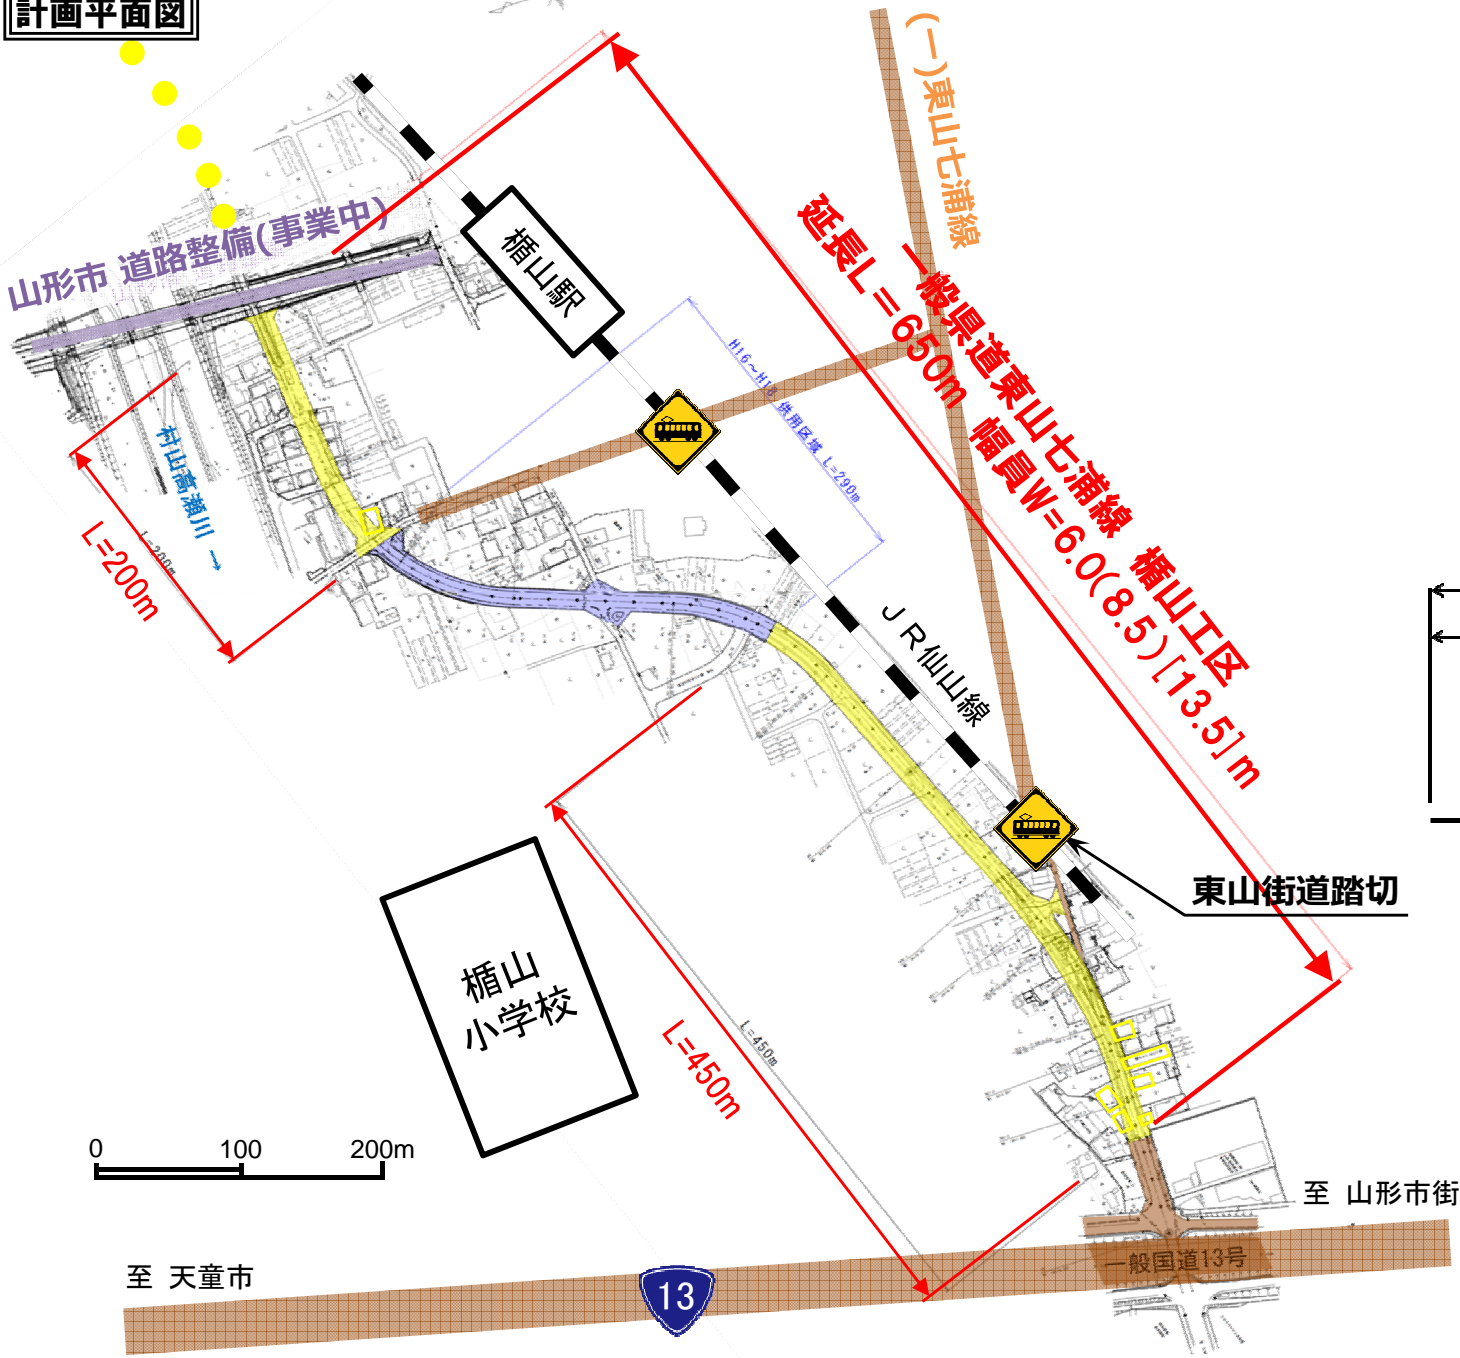

- R1年度まで工事完了
- R2年度に工事实施
- R3年度以降工事予定