
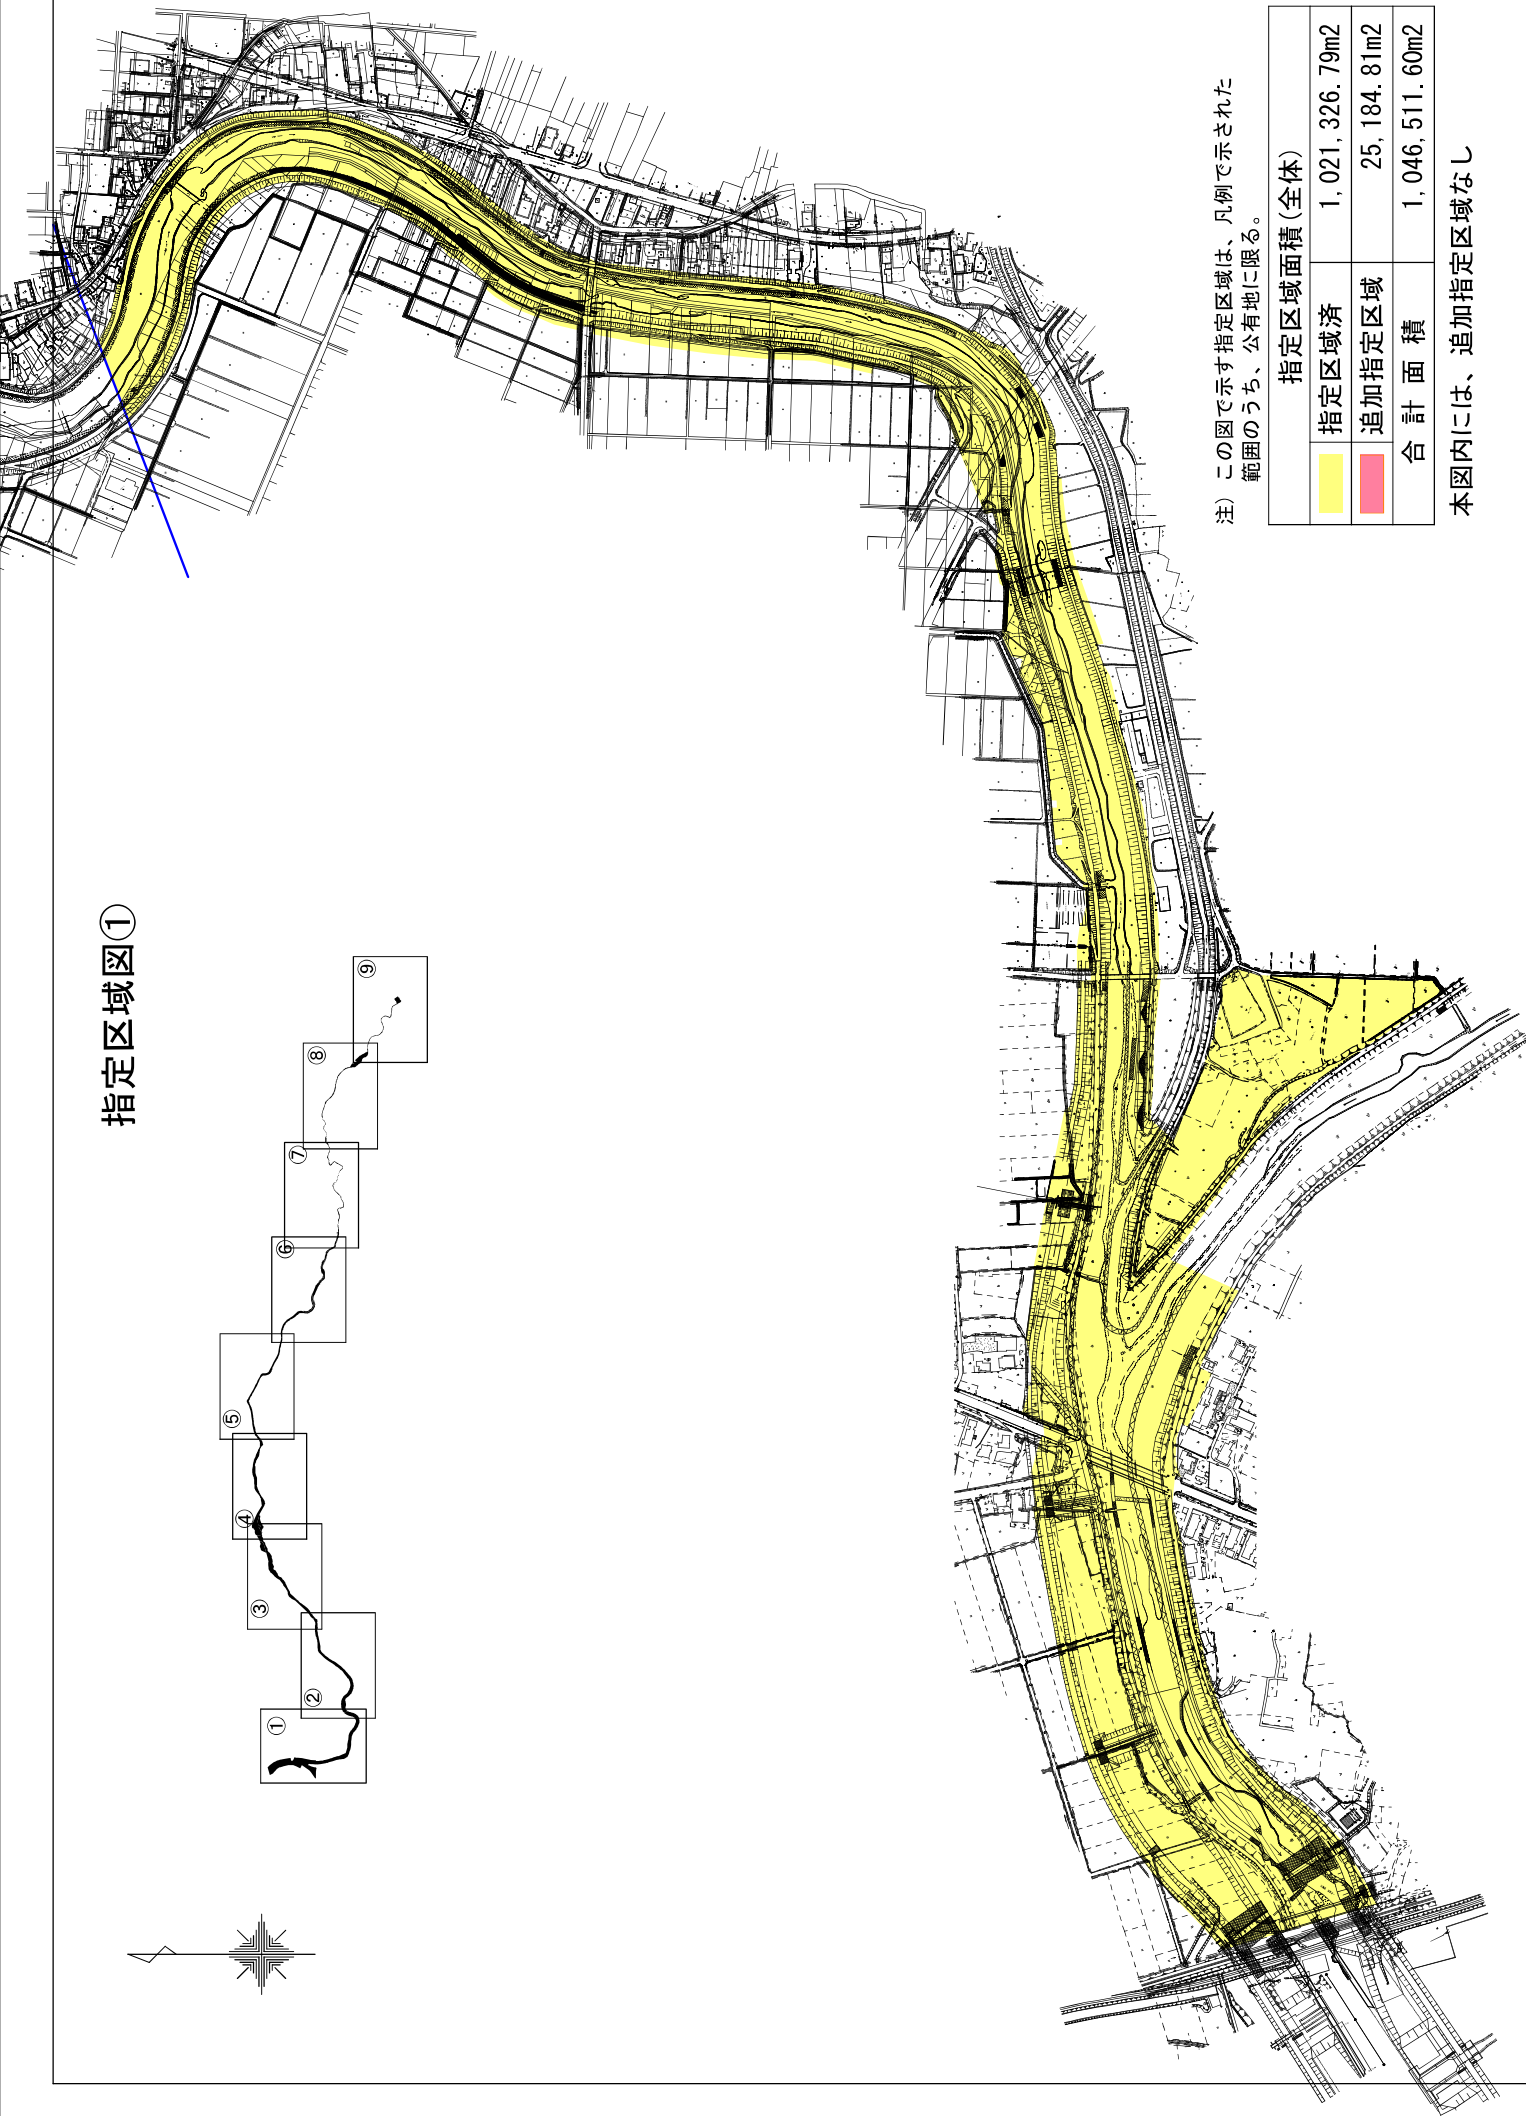


指定区域図①


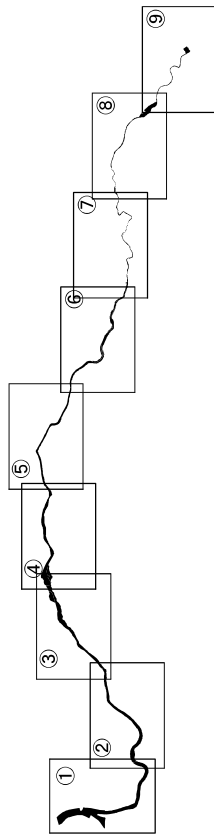


注) この図で示す指定区域は、凡例で示された範囲のうち、公有地に限る。

指定区域面積 (全体)		
 指定区域済	1, 021, 326. 79m ²	
 追加指定区域	25, 184. 81m ²	
合 計 面 積	1, 046, 511. 60m ²	

本図内には、追加指定区域なし

指定区域図②

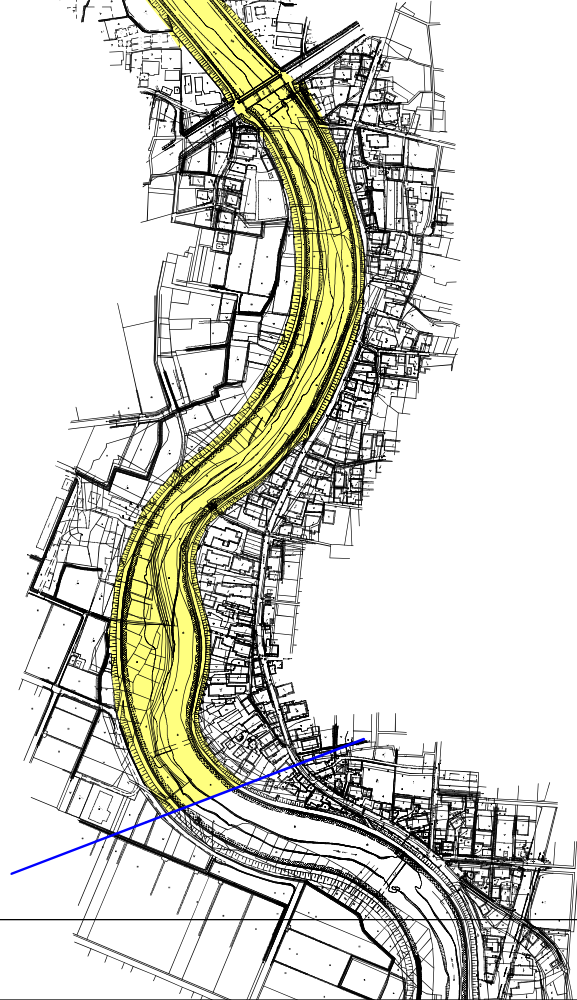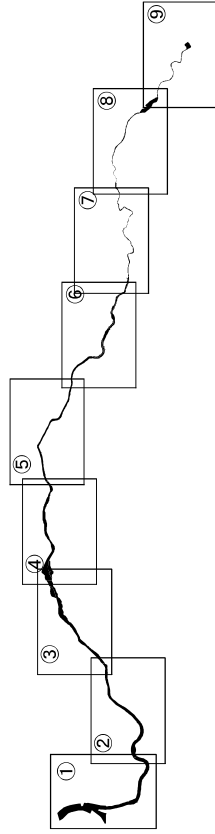


注) この図で示す指定区域は、凡例で示された範囲のうち、公有地に限る。



指定区域面積(全体)		
	指定区域済	1,021,326.79m ²
	追加指定区域	25,184.81m ²
	合 計 面 積	1,046,511.60m ²

本図内には、追加指定区域なし

指定区域図③

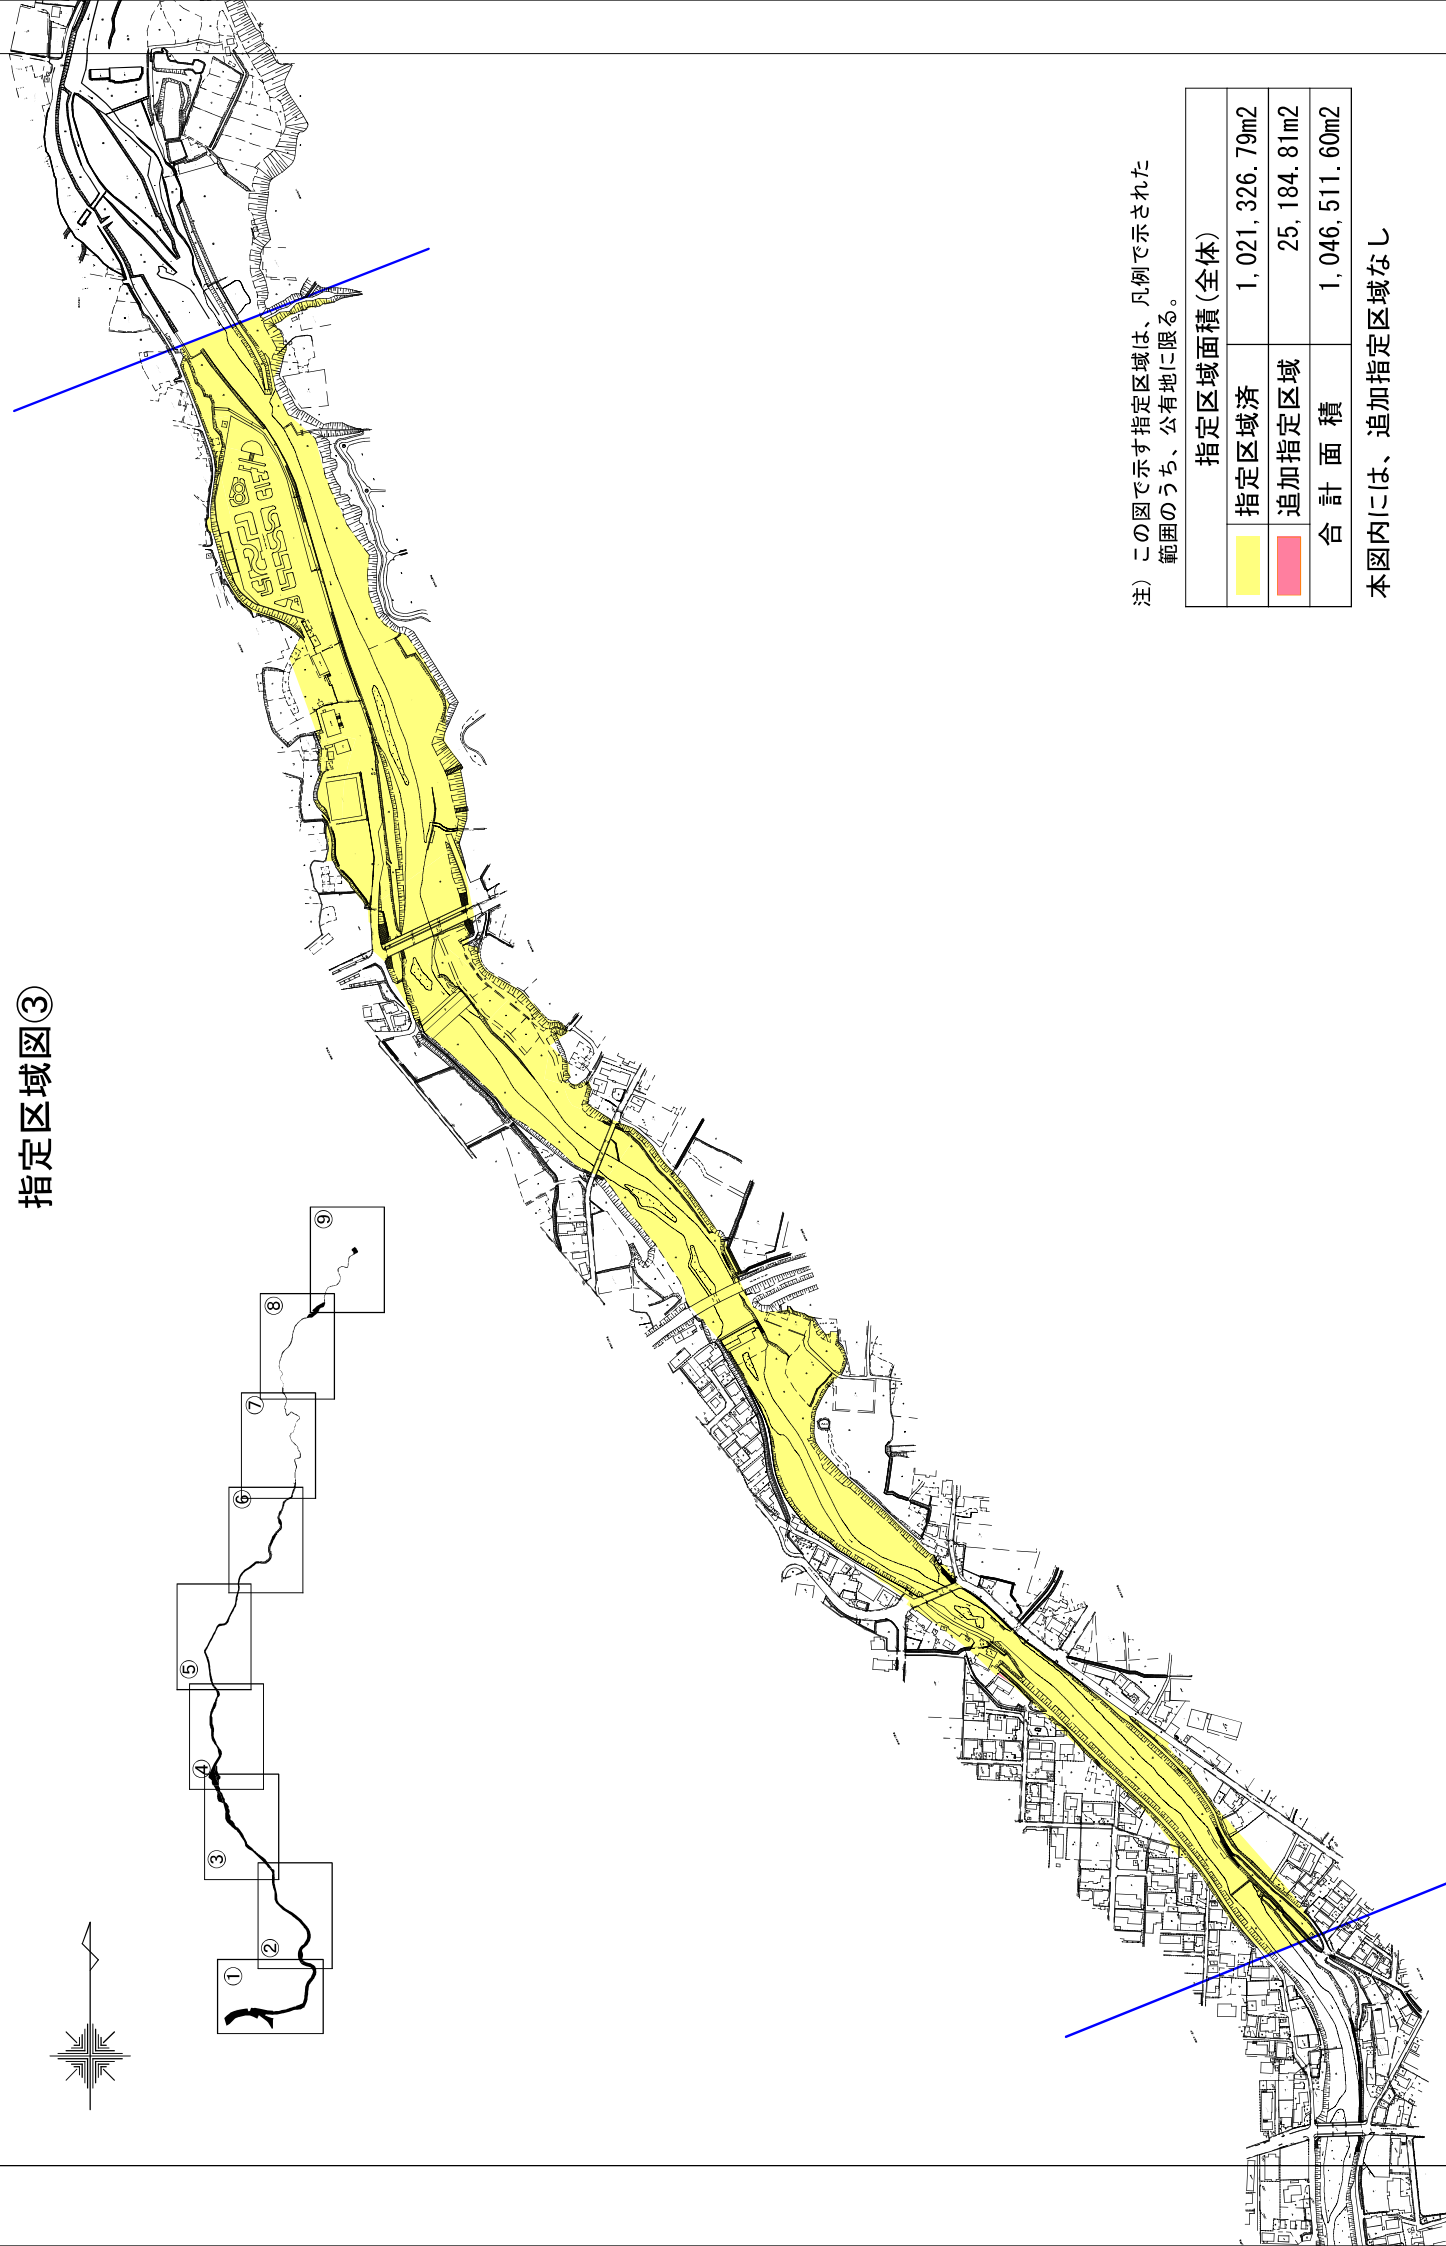

指定区域図④

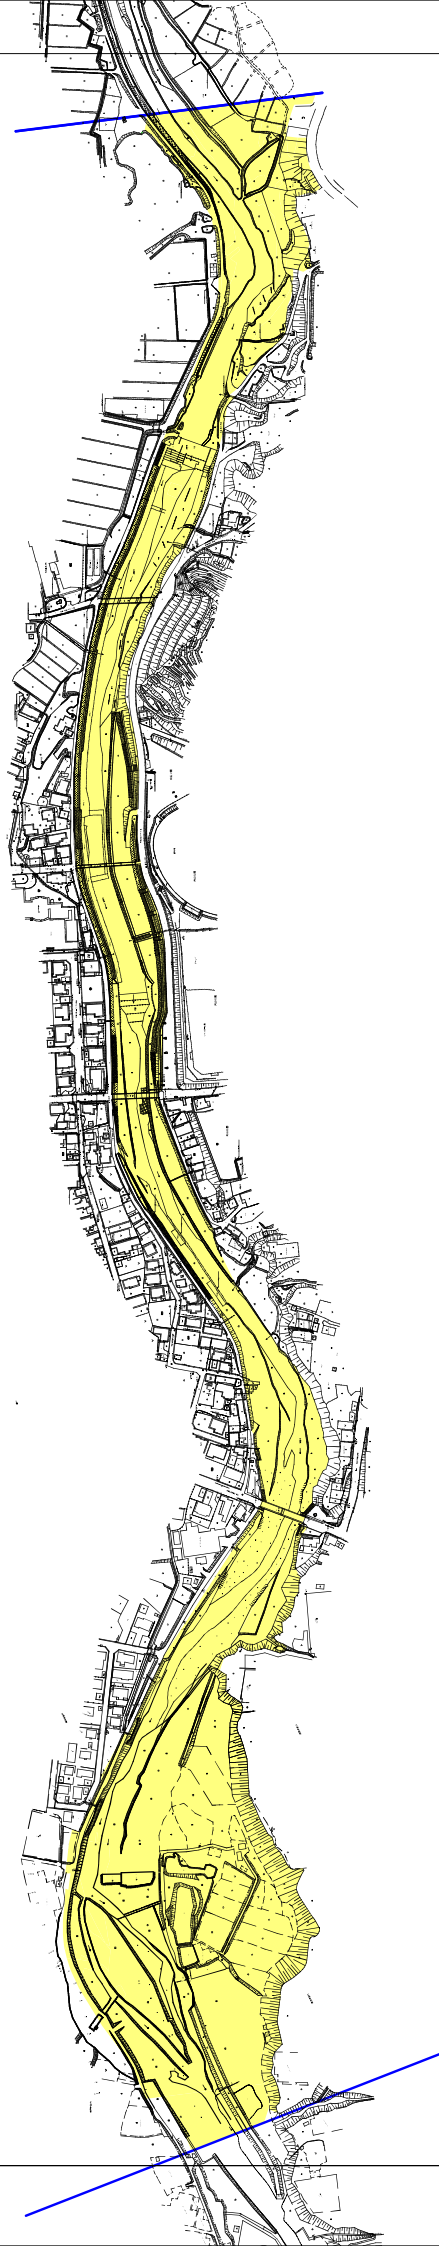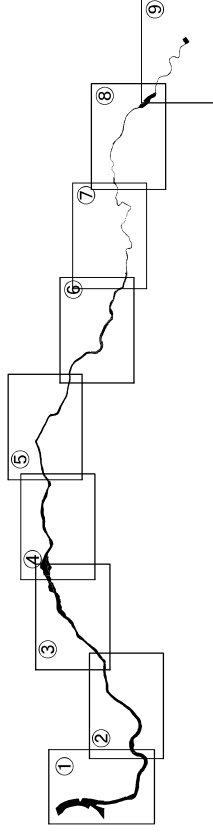


注) この図で示す指定区域は、凡例で示された範囲のうち、公有地に限る。

指定区域面積 (全体)		
指定区域済	1, 021, 326. 79m2	
追加指定区域	25, 184. 81m2	
合 計 面 積	1, 046, 511. 60m2	

本図内には、追加指定区域なし


指定区域図⑤

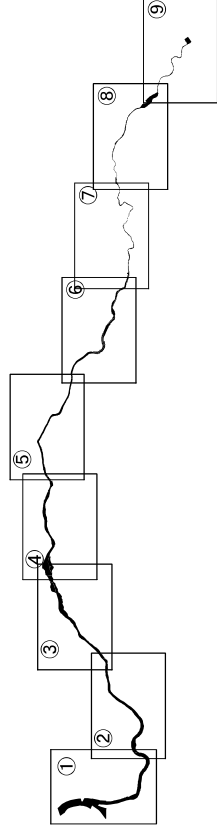


注) この図で示す指定区域は、凡例で示された範囲のうち、公有地に限る。

指定区域面積(全体)	
指定区域済	1,021,326.79m ²
追加指定区域	25,184.81m ²
合計面積	1,046,511.60m ²


本図内の追加指定区域面積：24,121.10m²

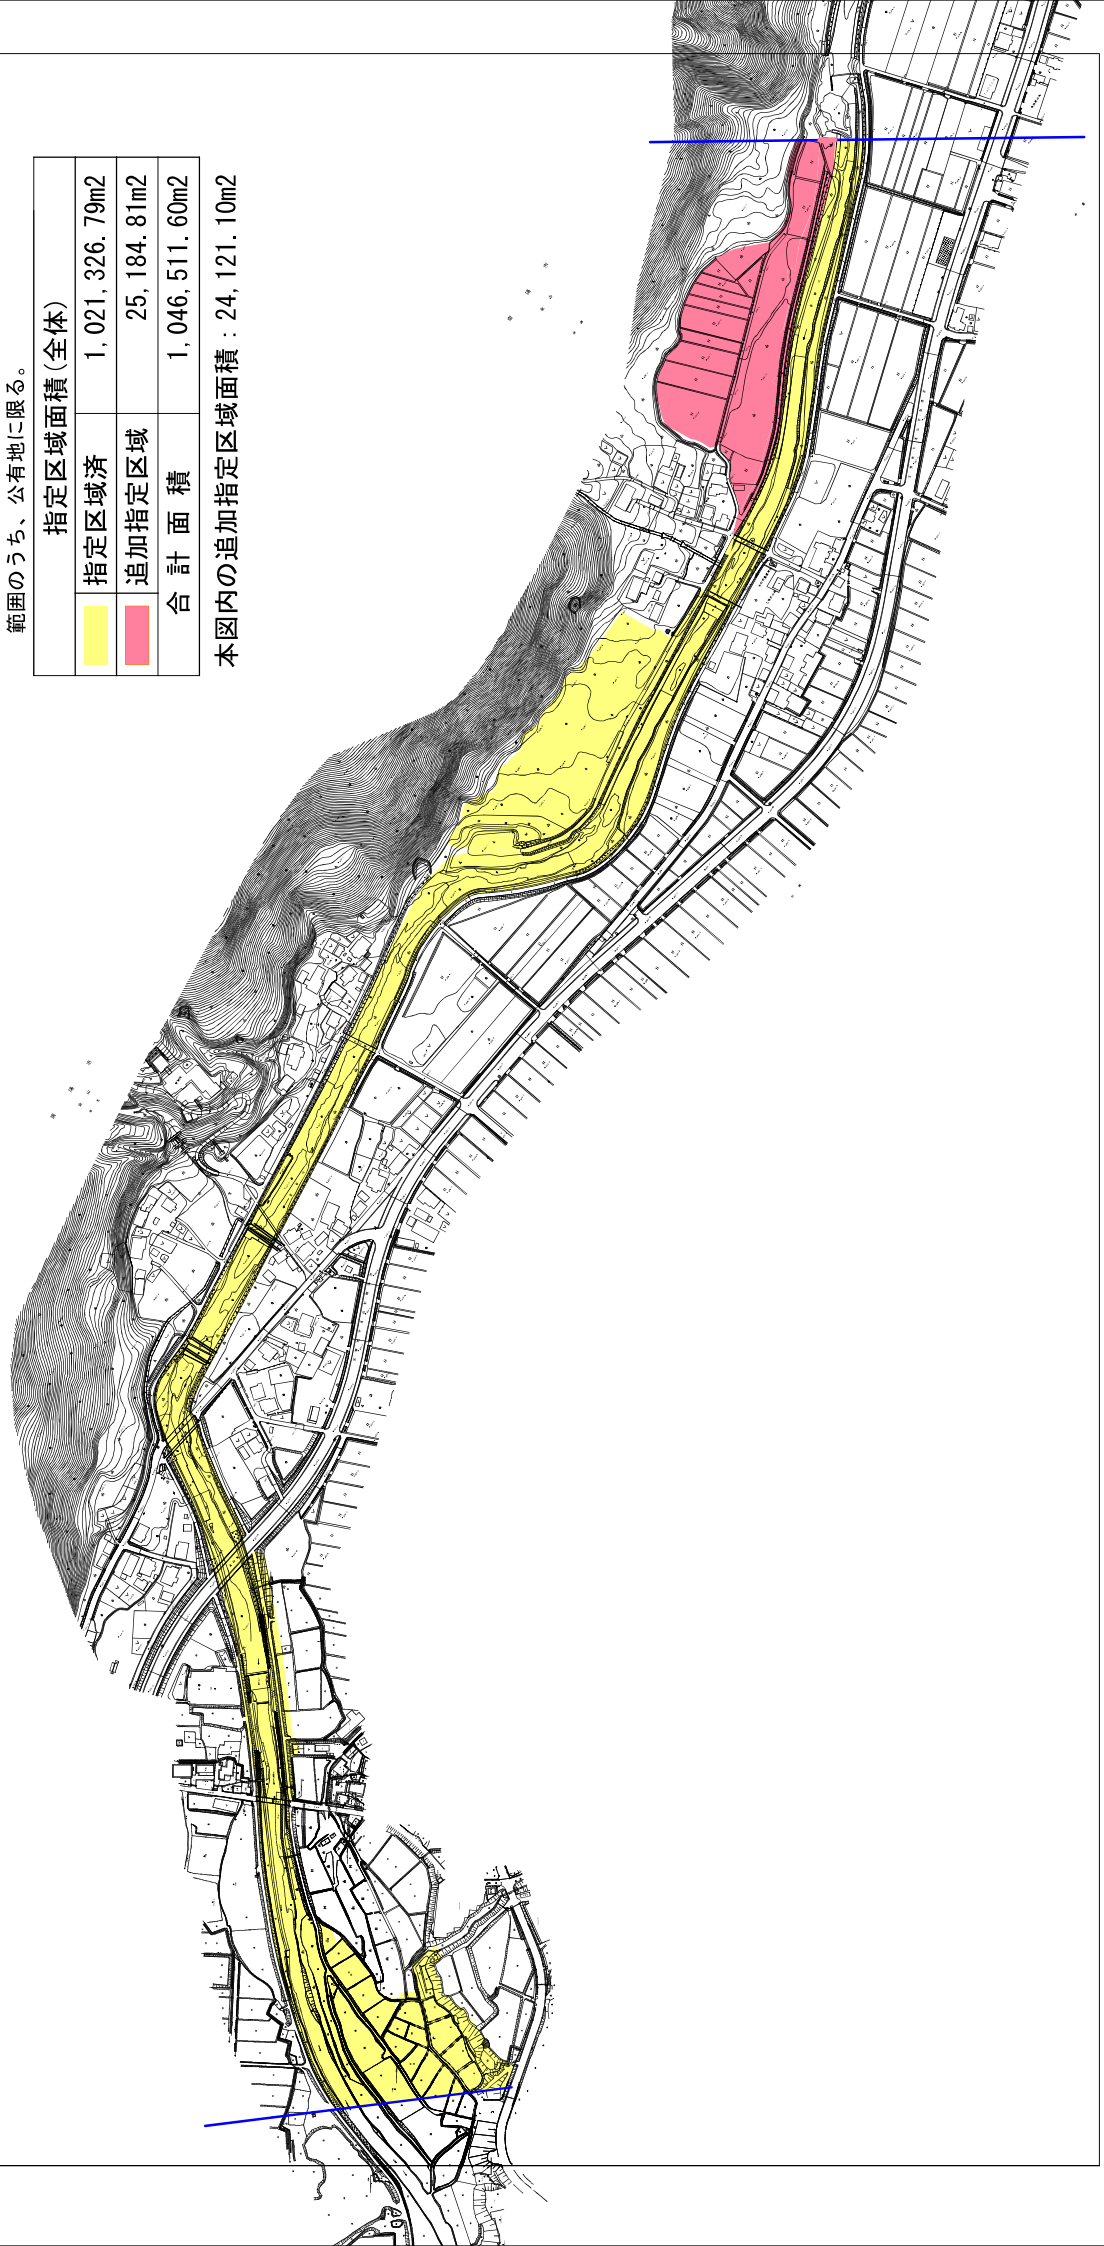

指定区域図⑥

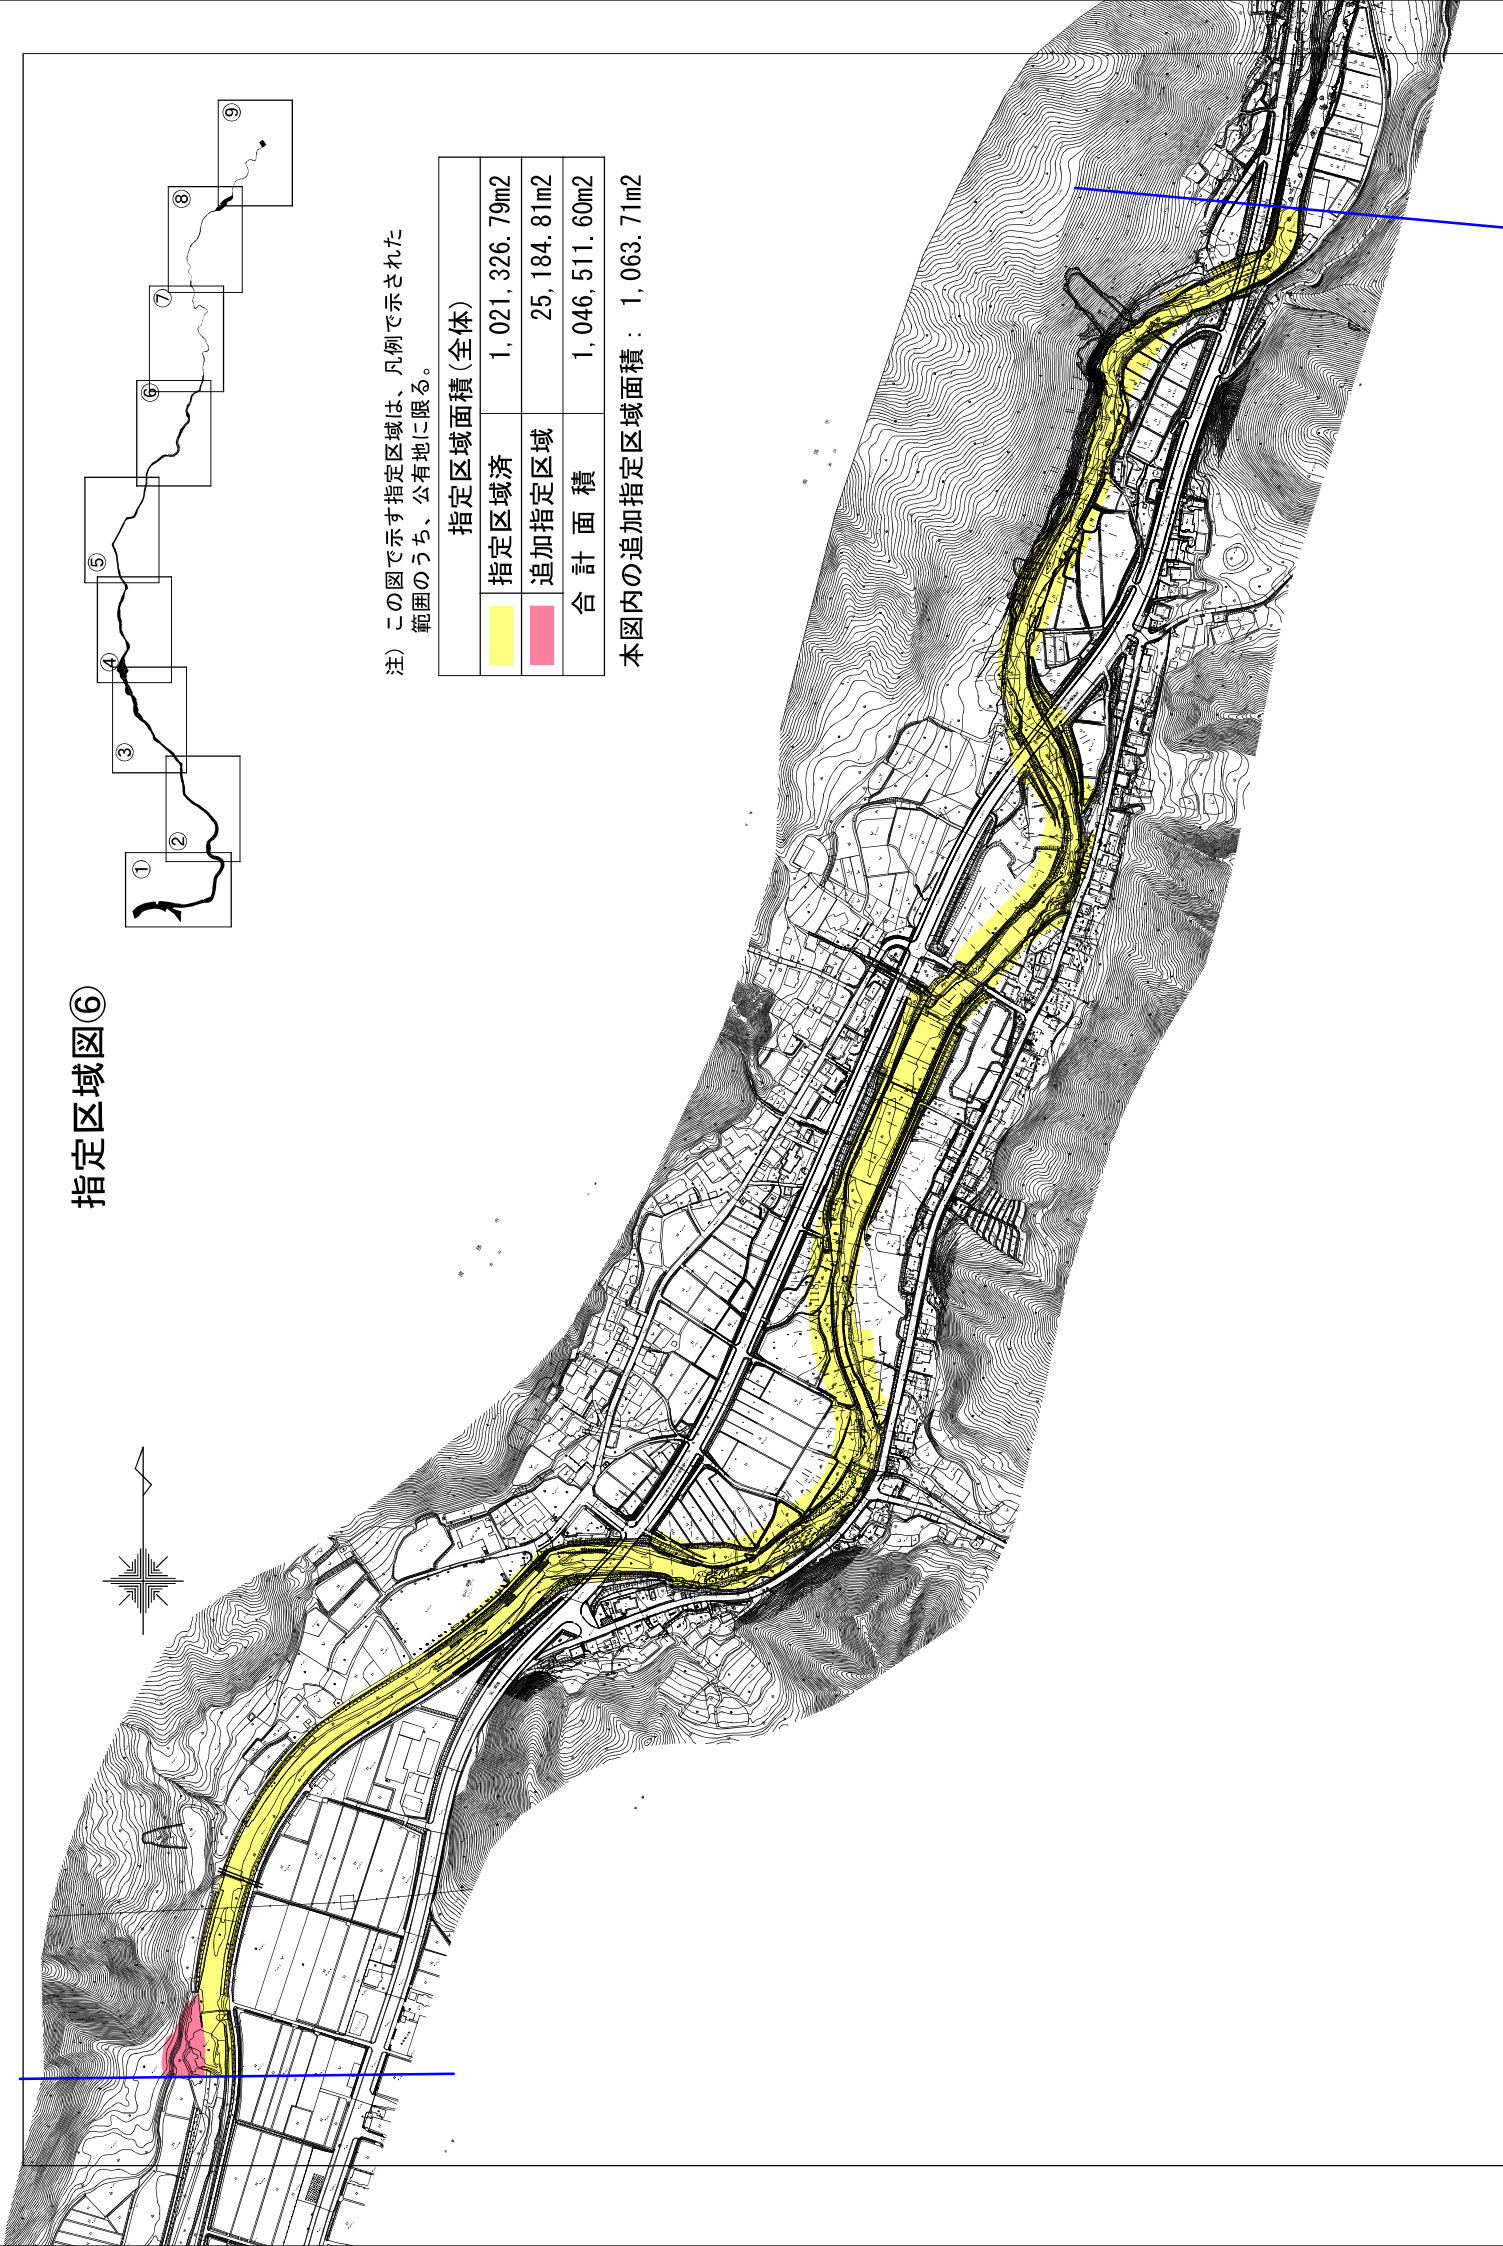

指定区域図⑦

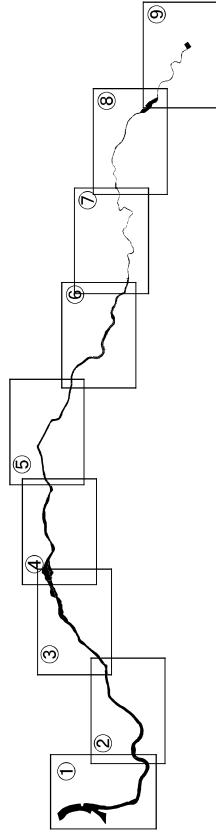


注) この図で示す指定区域は、凡例で示された範囲のうち、公有地に限る。

指定区域面積 (全体)	
指定区域済	1, 021, 326. 79m2
追加指定区域	25, 184. 81m2
合 計 面 積	1, 046, 511. 60m2

本図内には、追加指定区域なし




指定区域図⑧

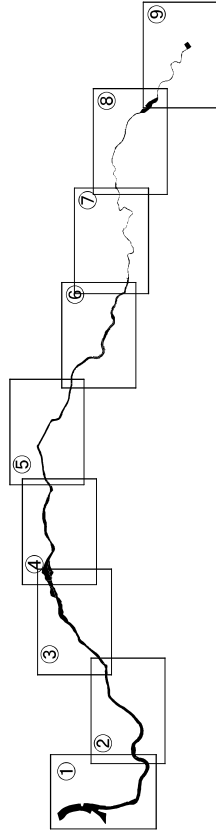


注) この図で示す指定区域は、凡例で示された範囲のうち、公有地に限る。

指定区域面積 (全体)		
指定区域済	1, 021, 326. 79m2	
追加指定区域	25, 184. 81m2	
合 計 面 積	1, 046, 511. 60m2	

本図内には、追加指定区域なし

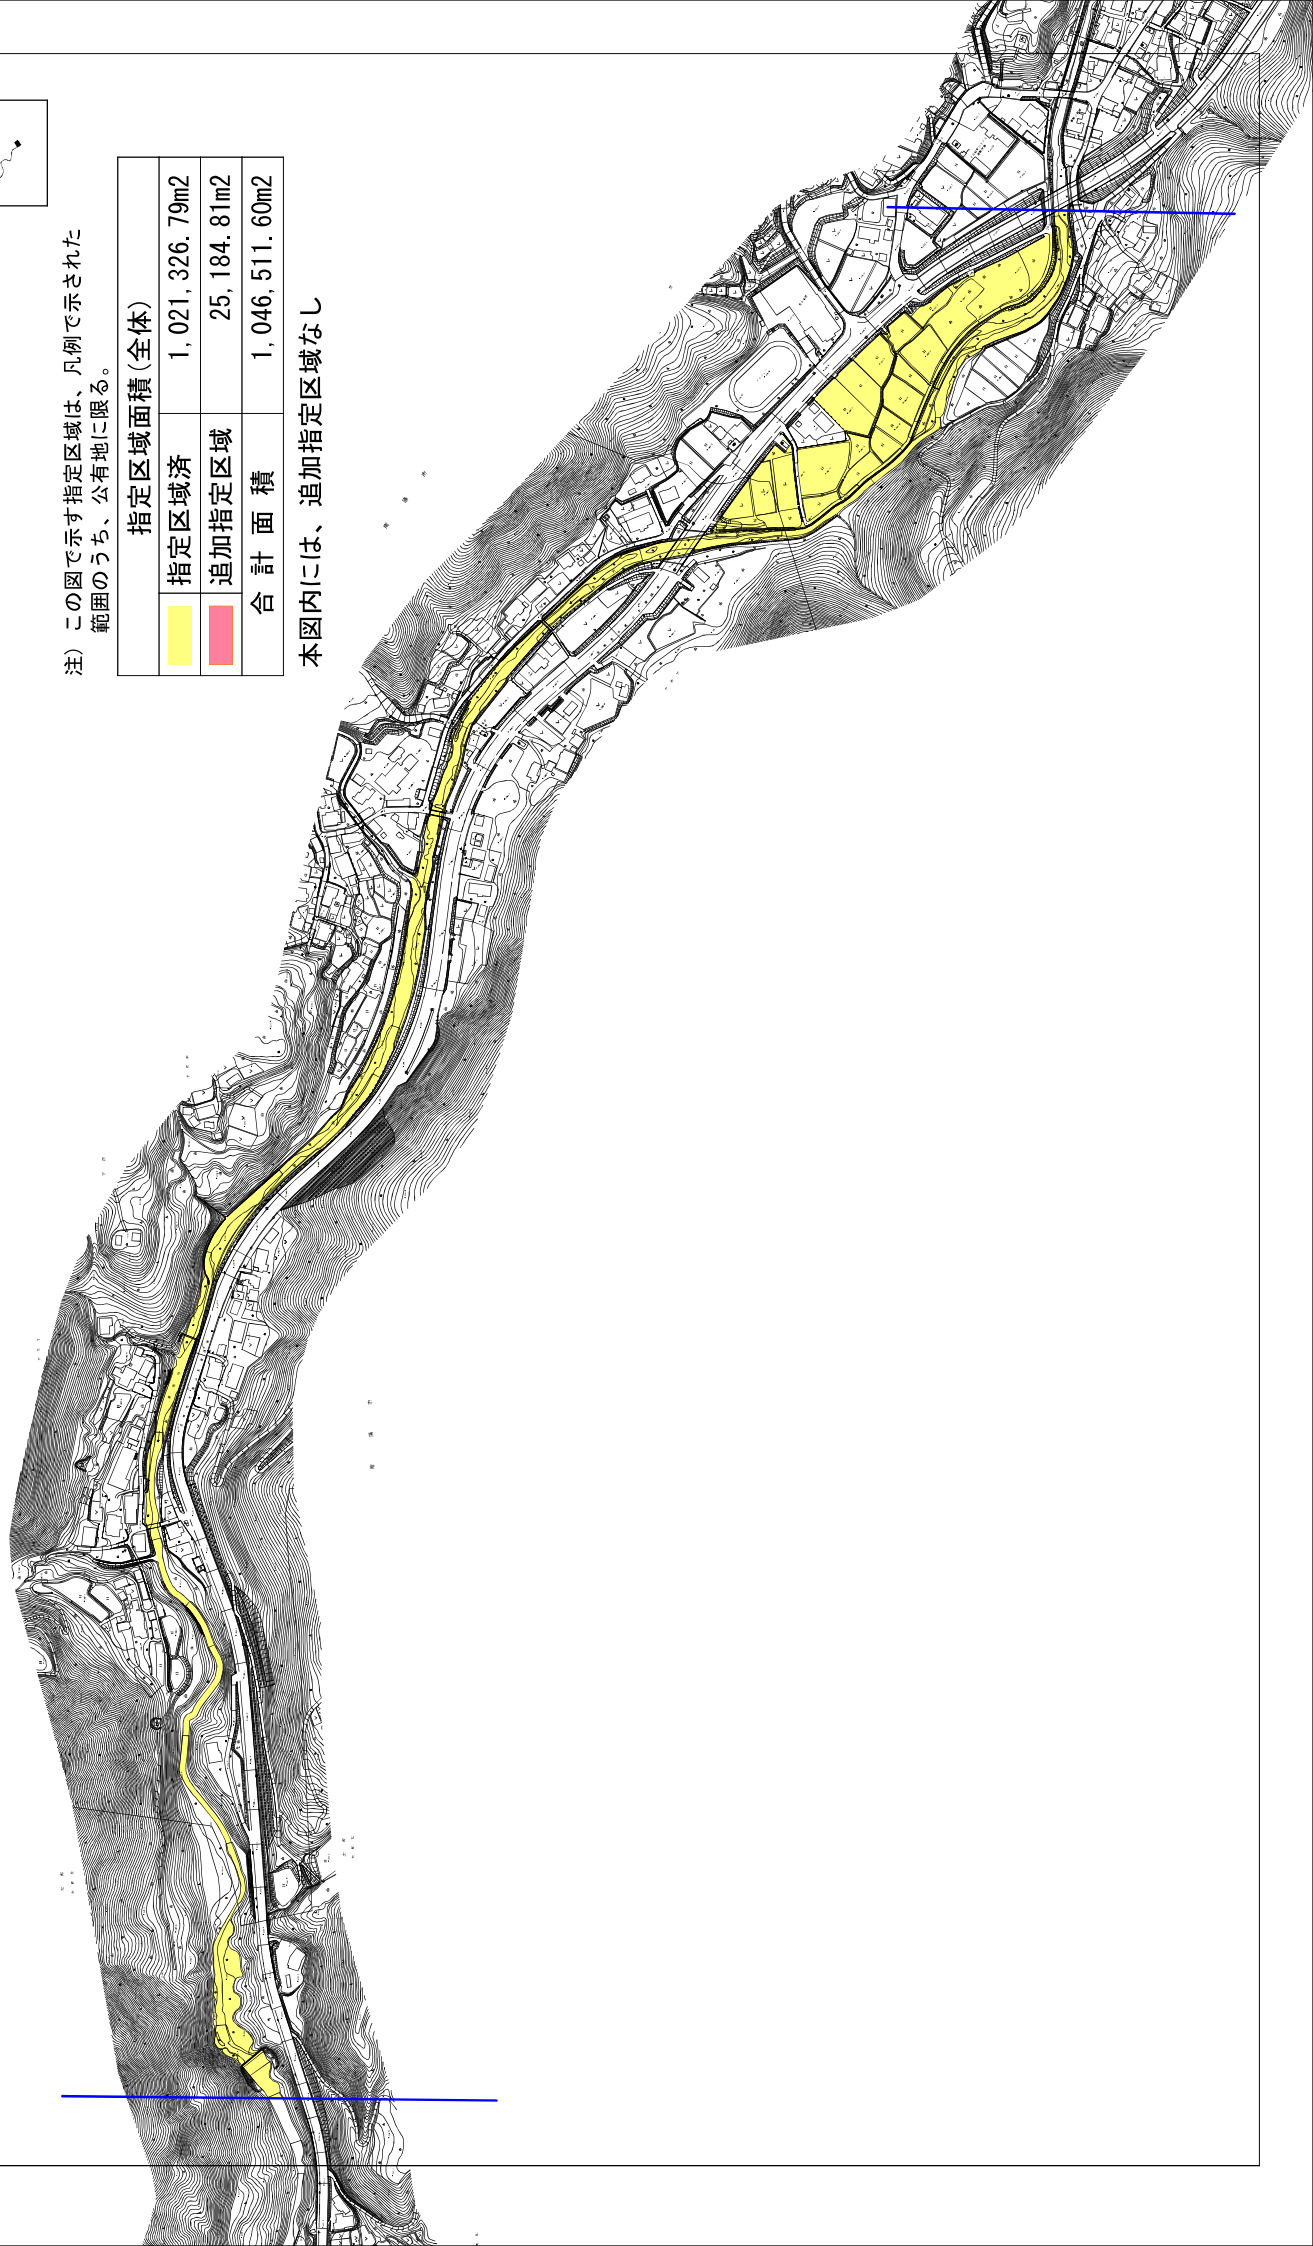

指定区域図⑨

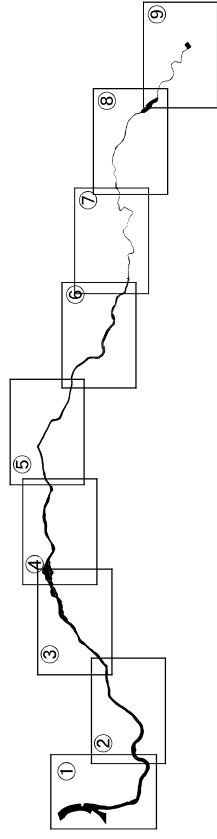

注) この図で示す指定区域は、凡例で示された範囲のうち、公有地に限る。

指定区域面積 (全体)	
指定区域済	1, 021, 326. 79m2
追加指定区域	25, 184. 81m2
合 計 面 積	1, 046, 511. 60m2

本図内には、追加指定区域なし

