



平面図（その1）

※ 柱は全て 800×800とする。

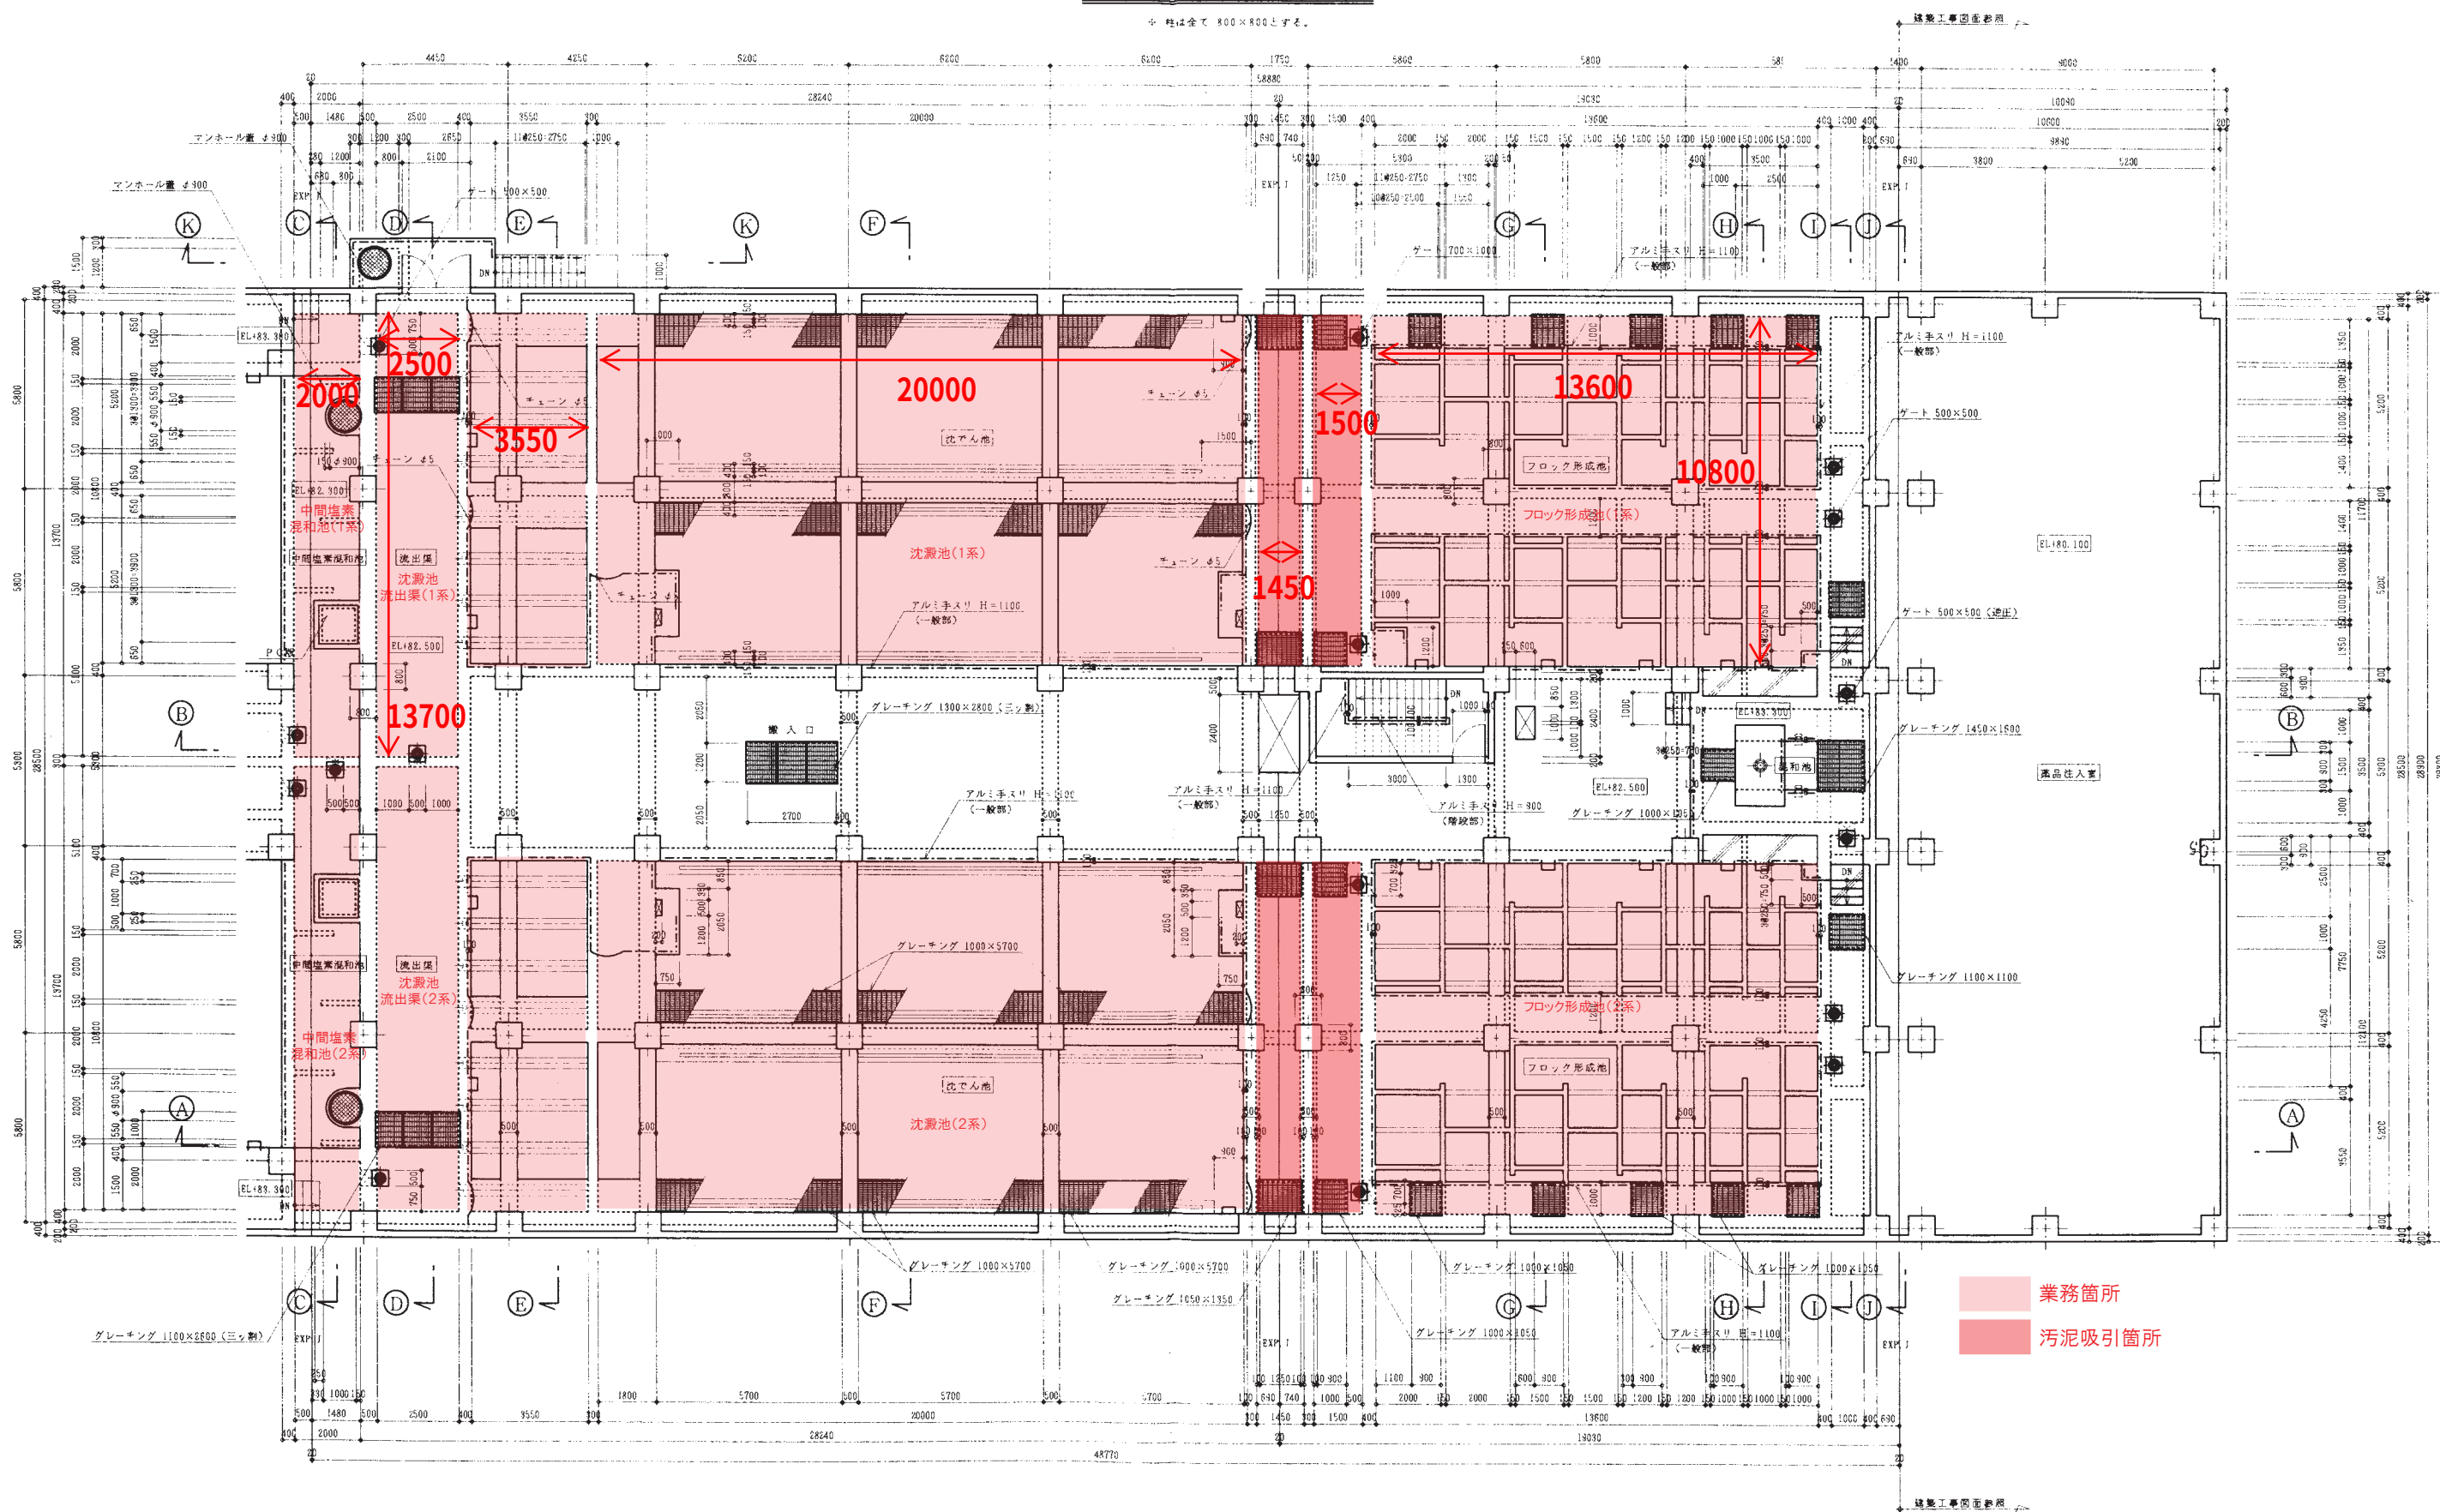


平面図（その3）


※ 柱は全て 800×800とする。

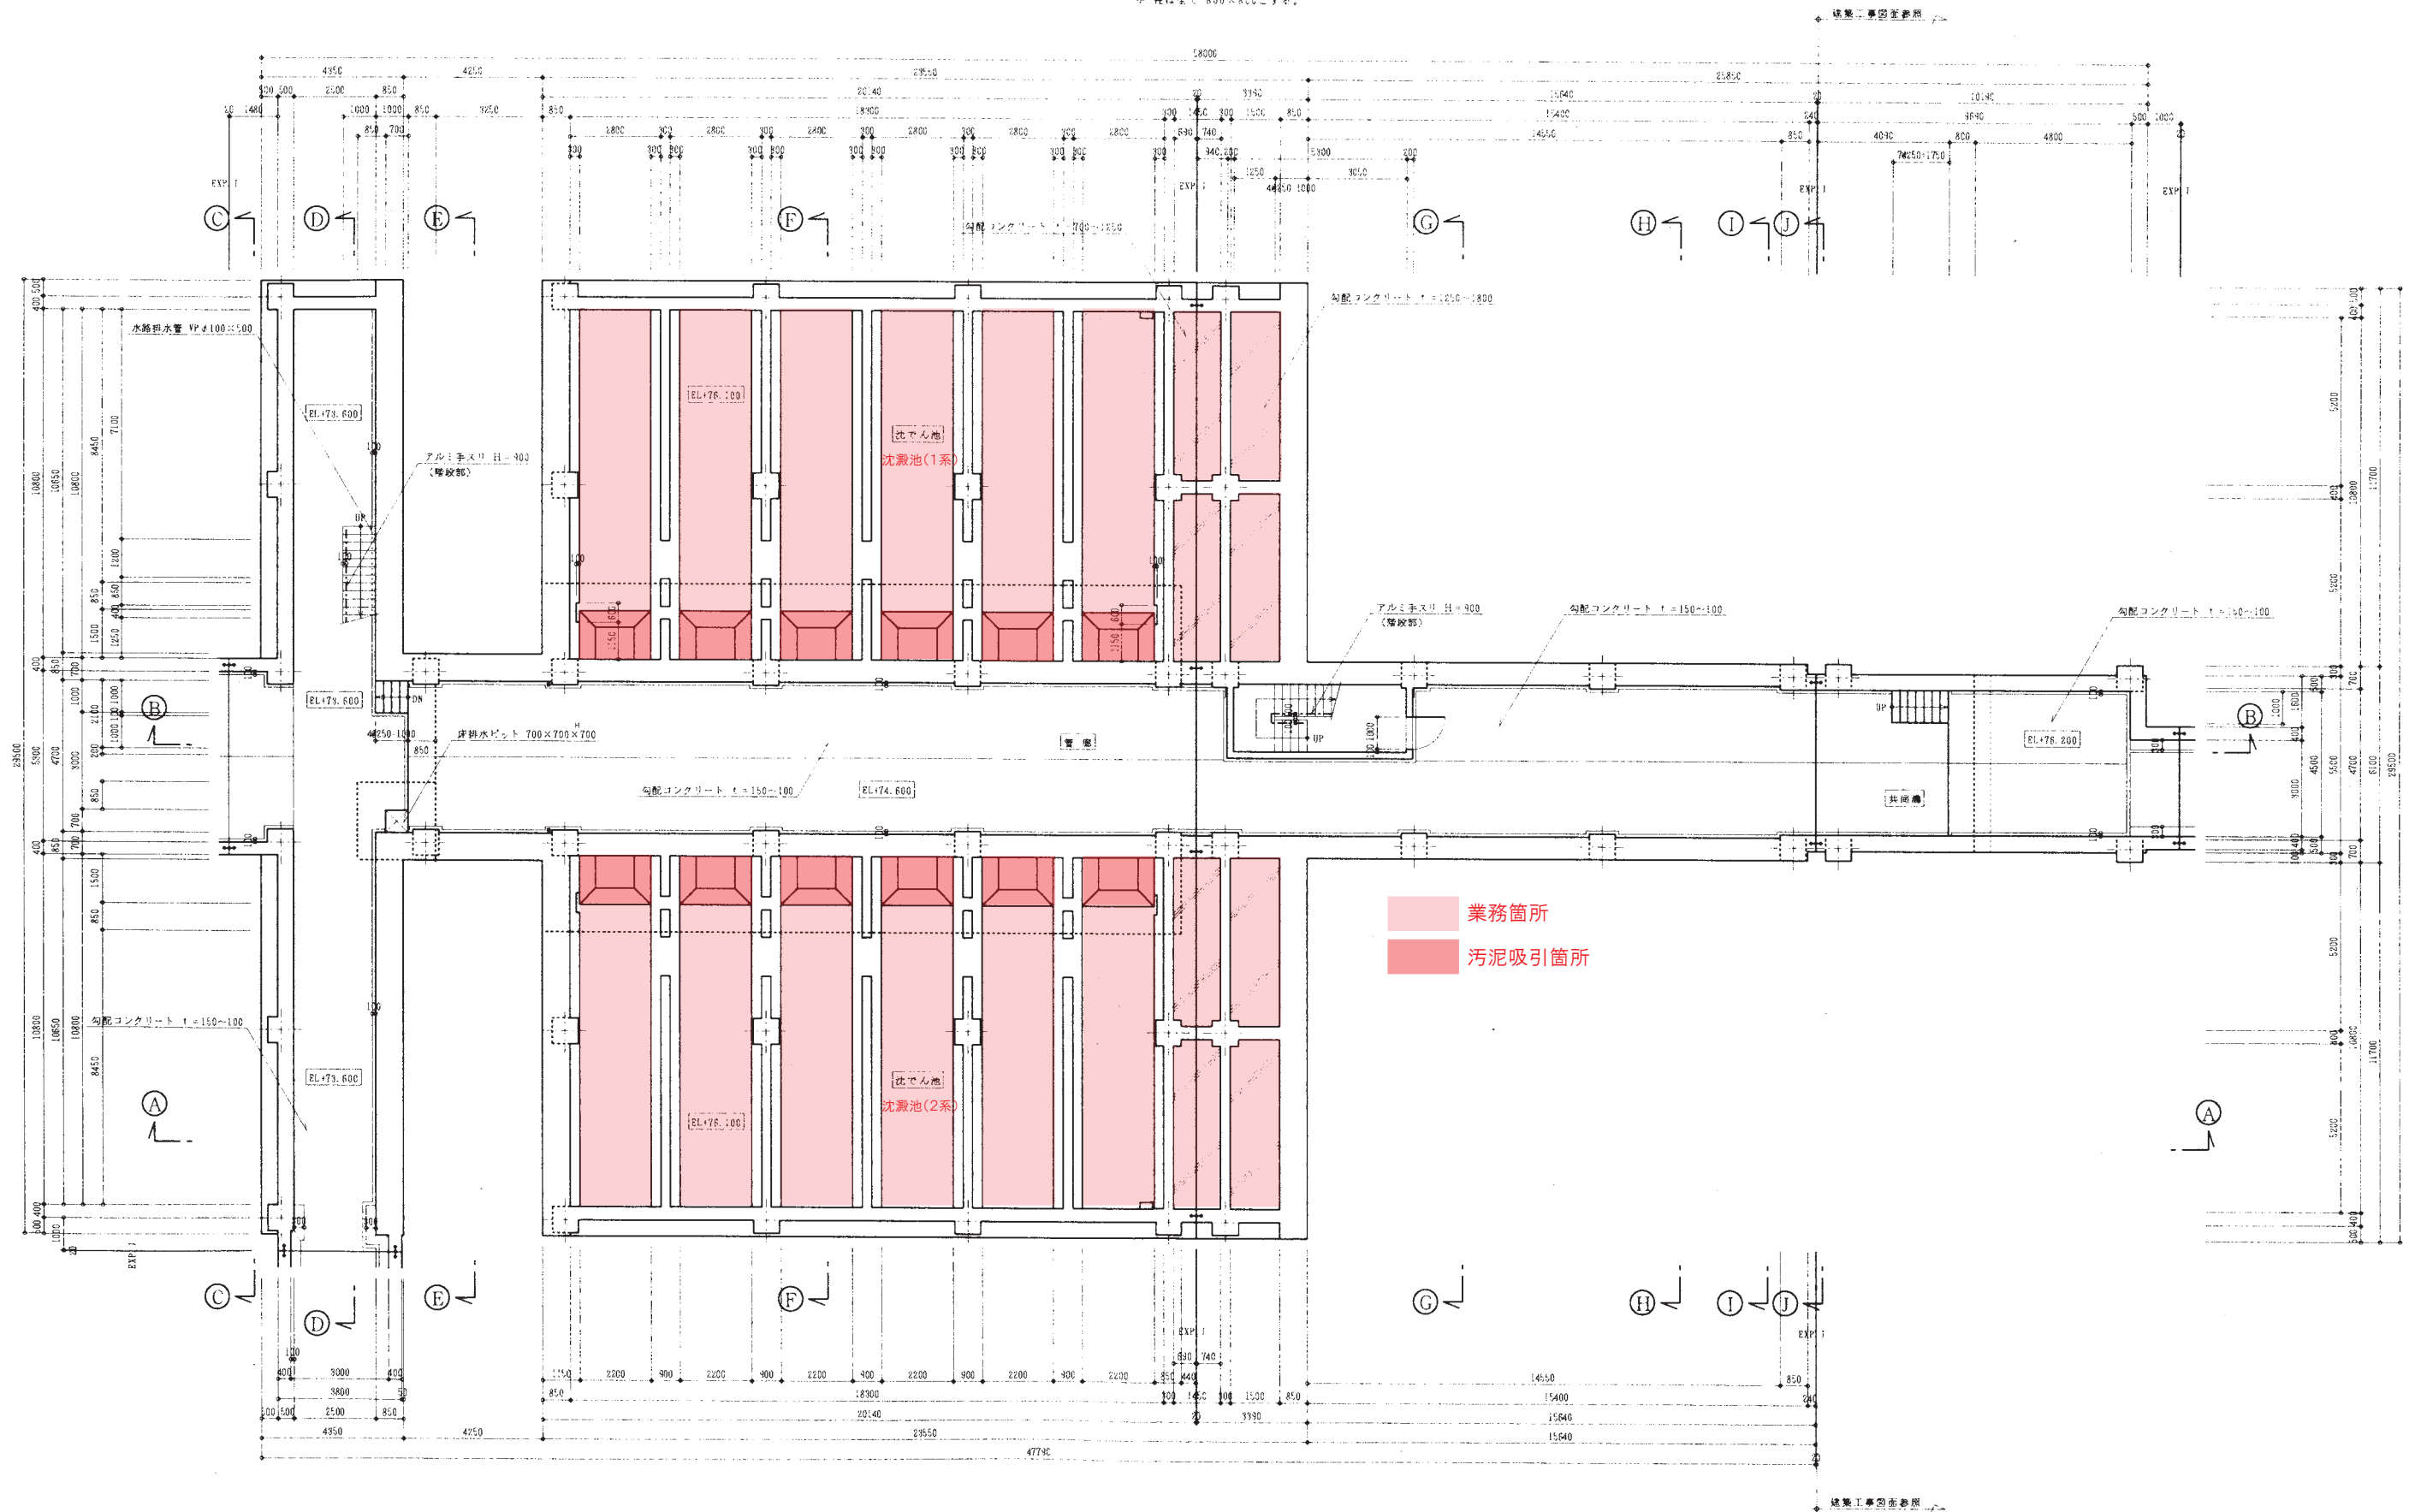

①～① 断面図

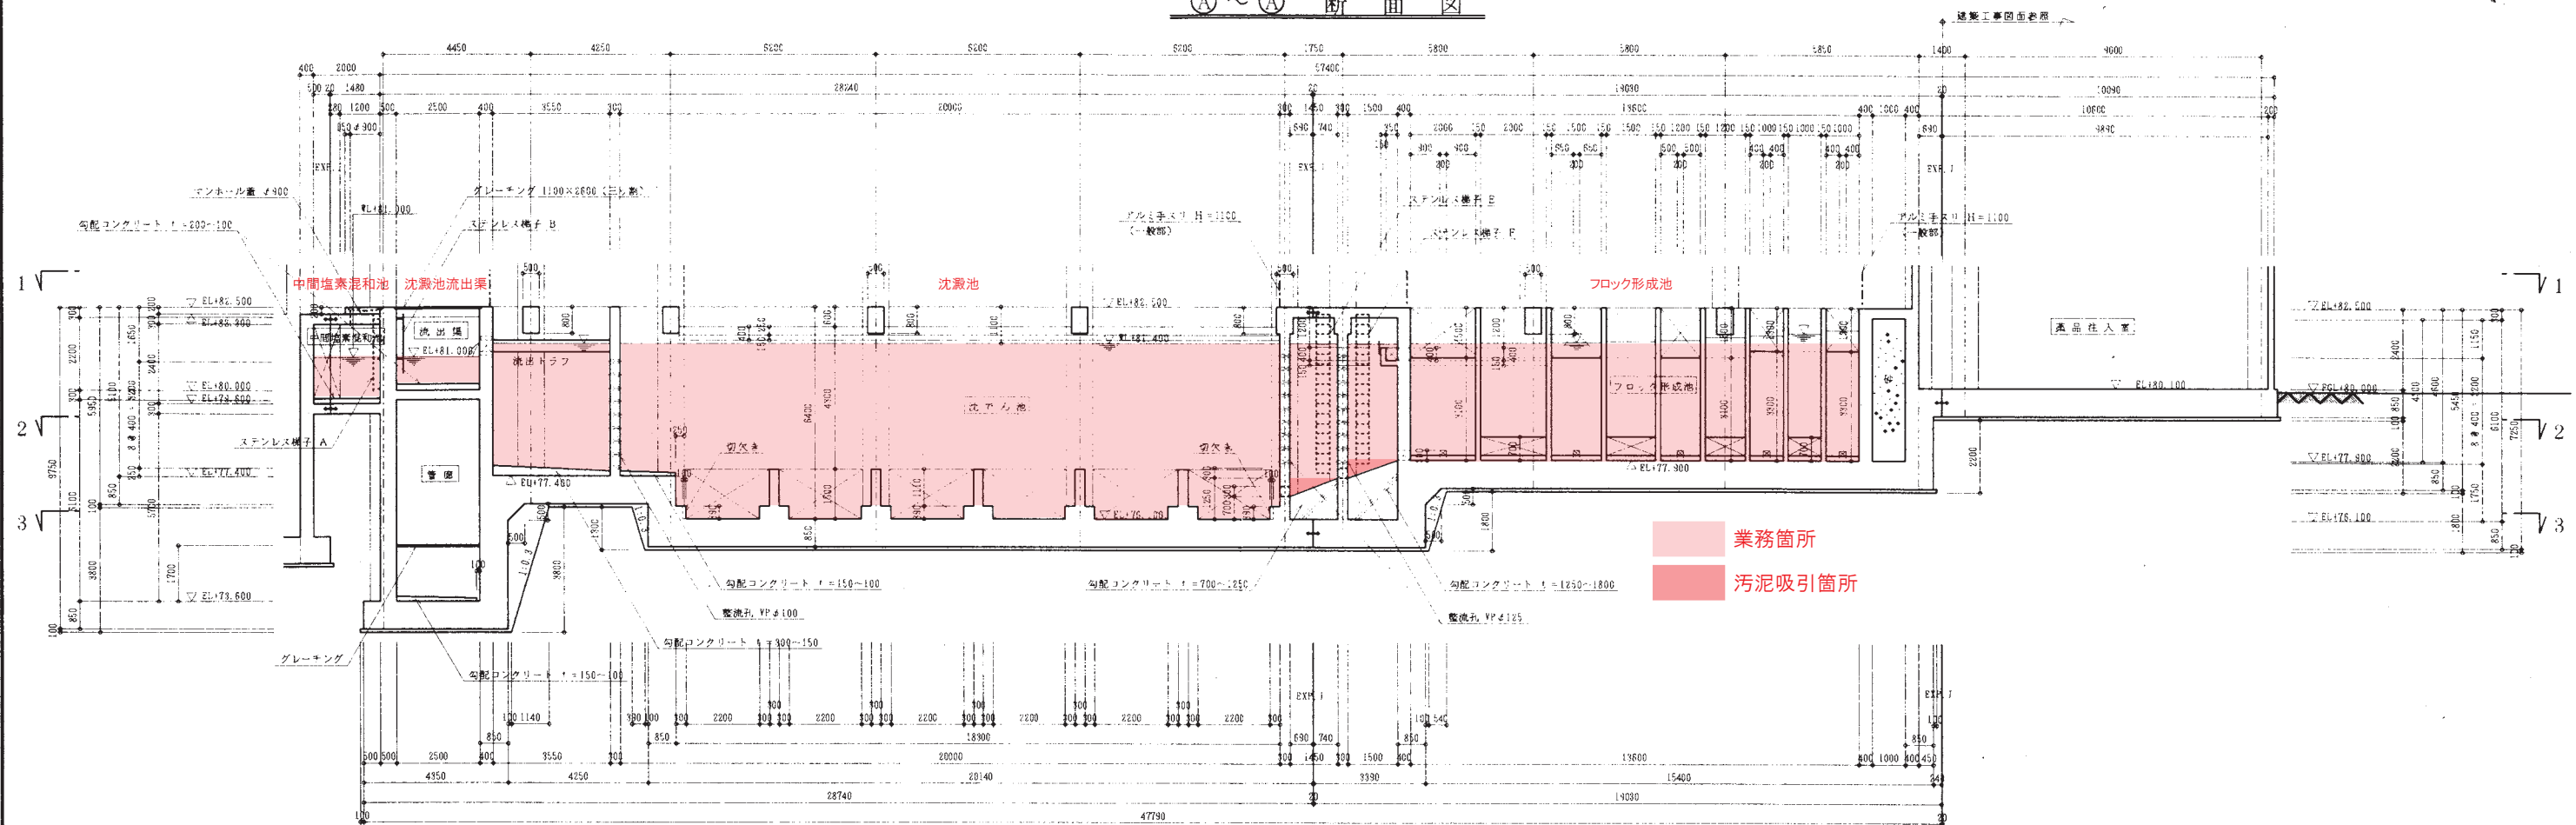


②～② 断面図

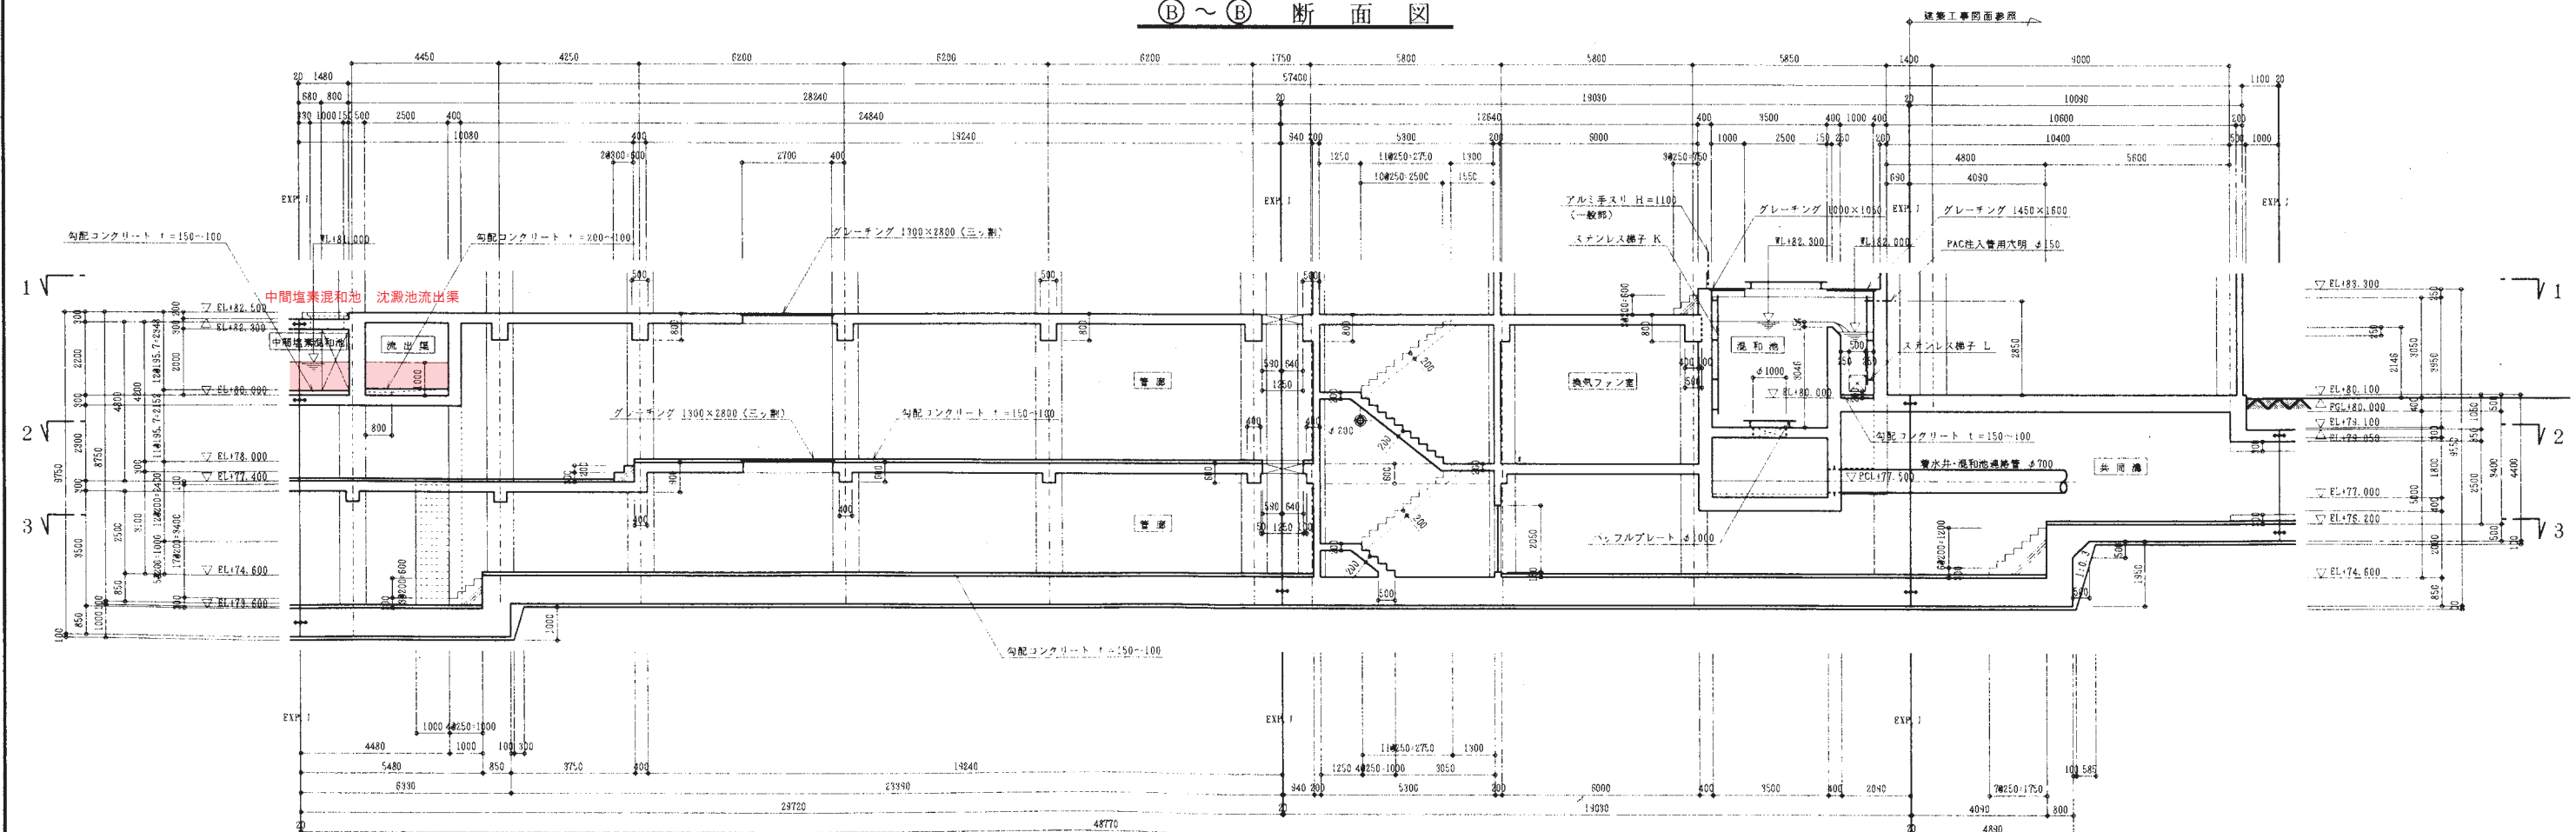


平面図 (その3)


● 特記なき柱は全て 1000×1000 とする。

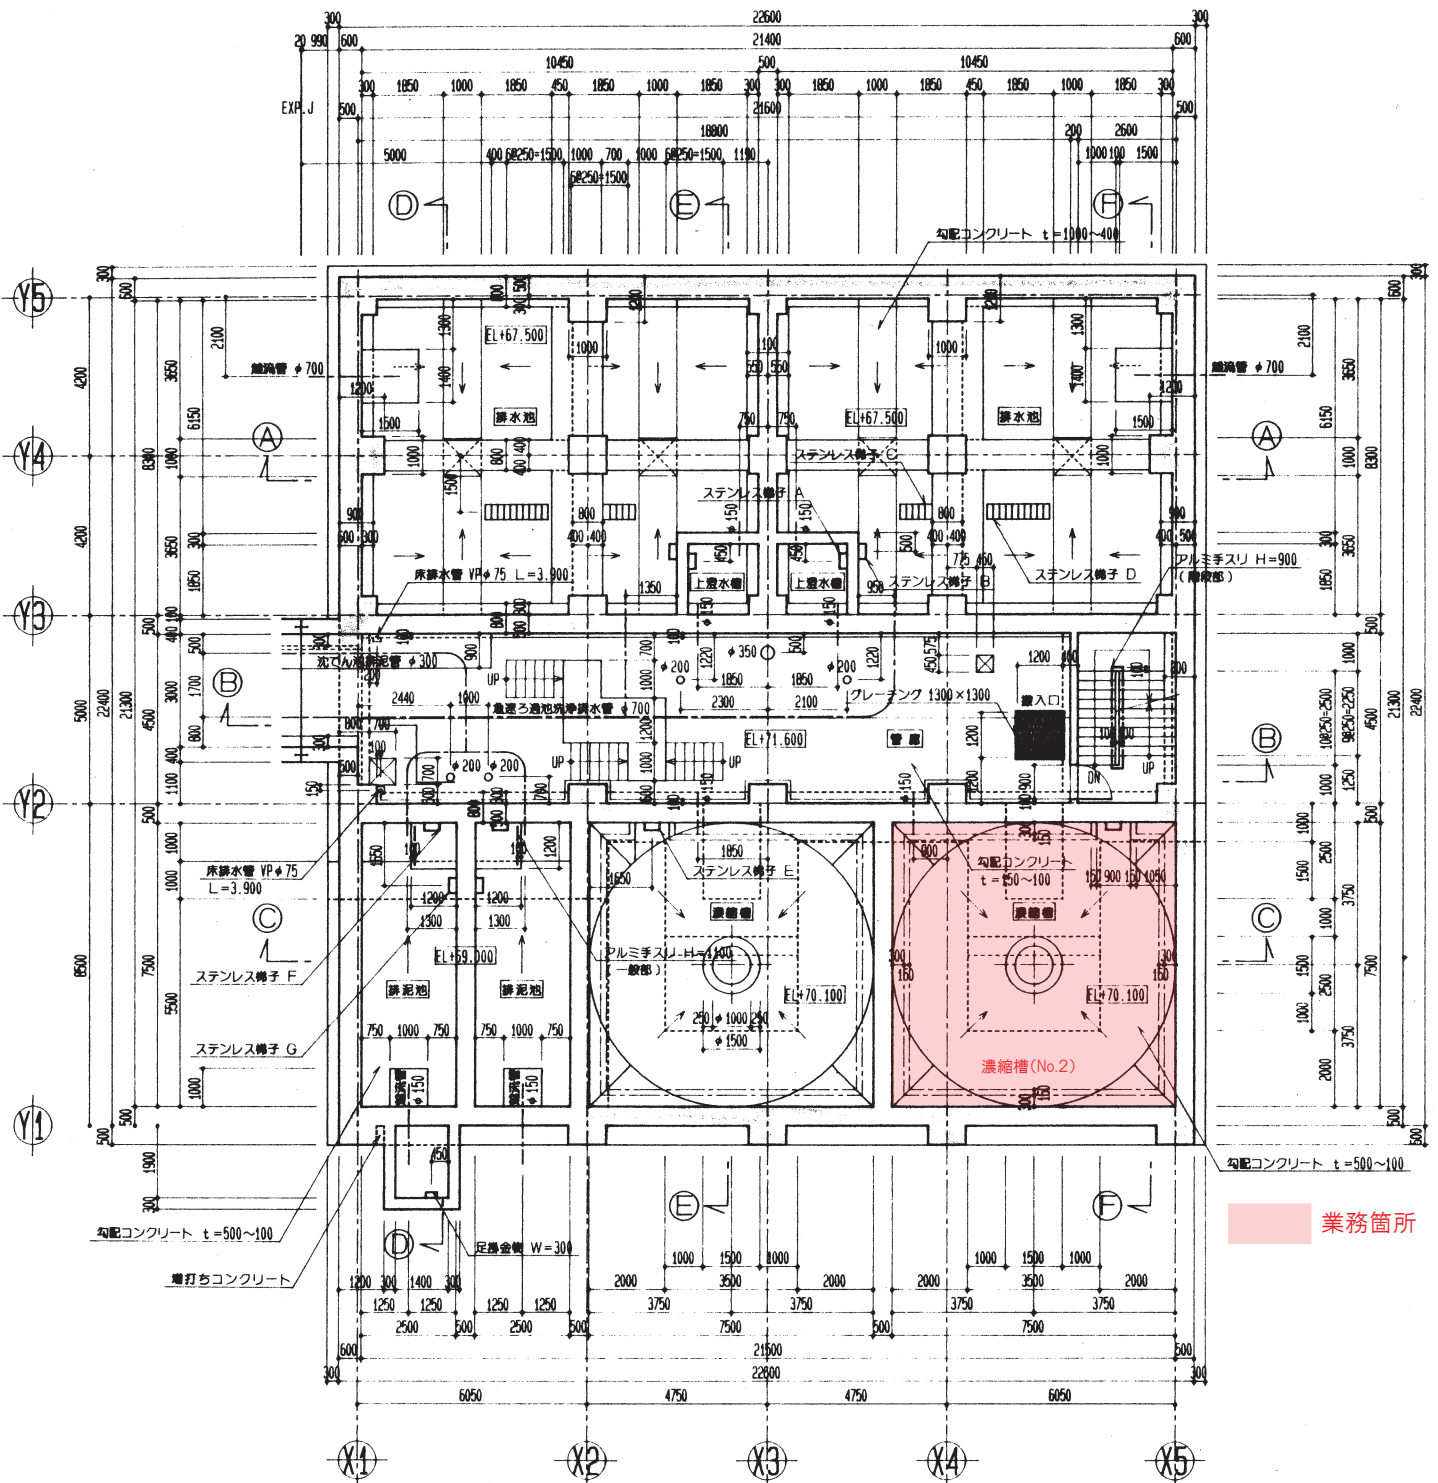

排水処理棟 平面図

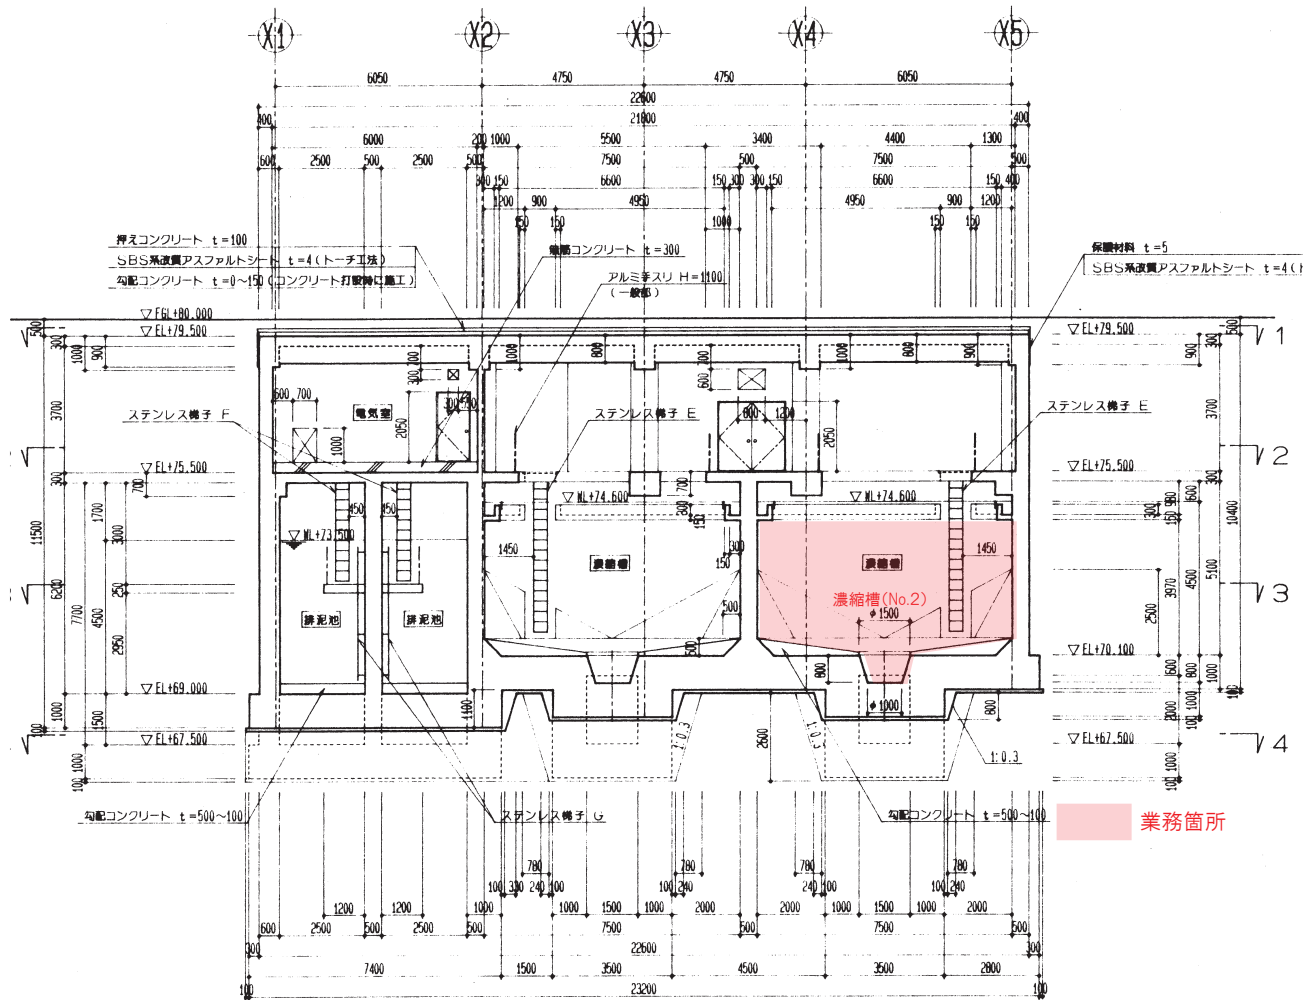

平田浄水場

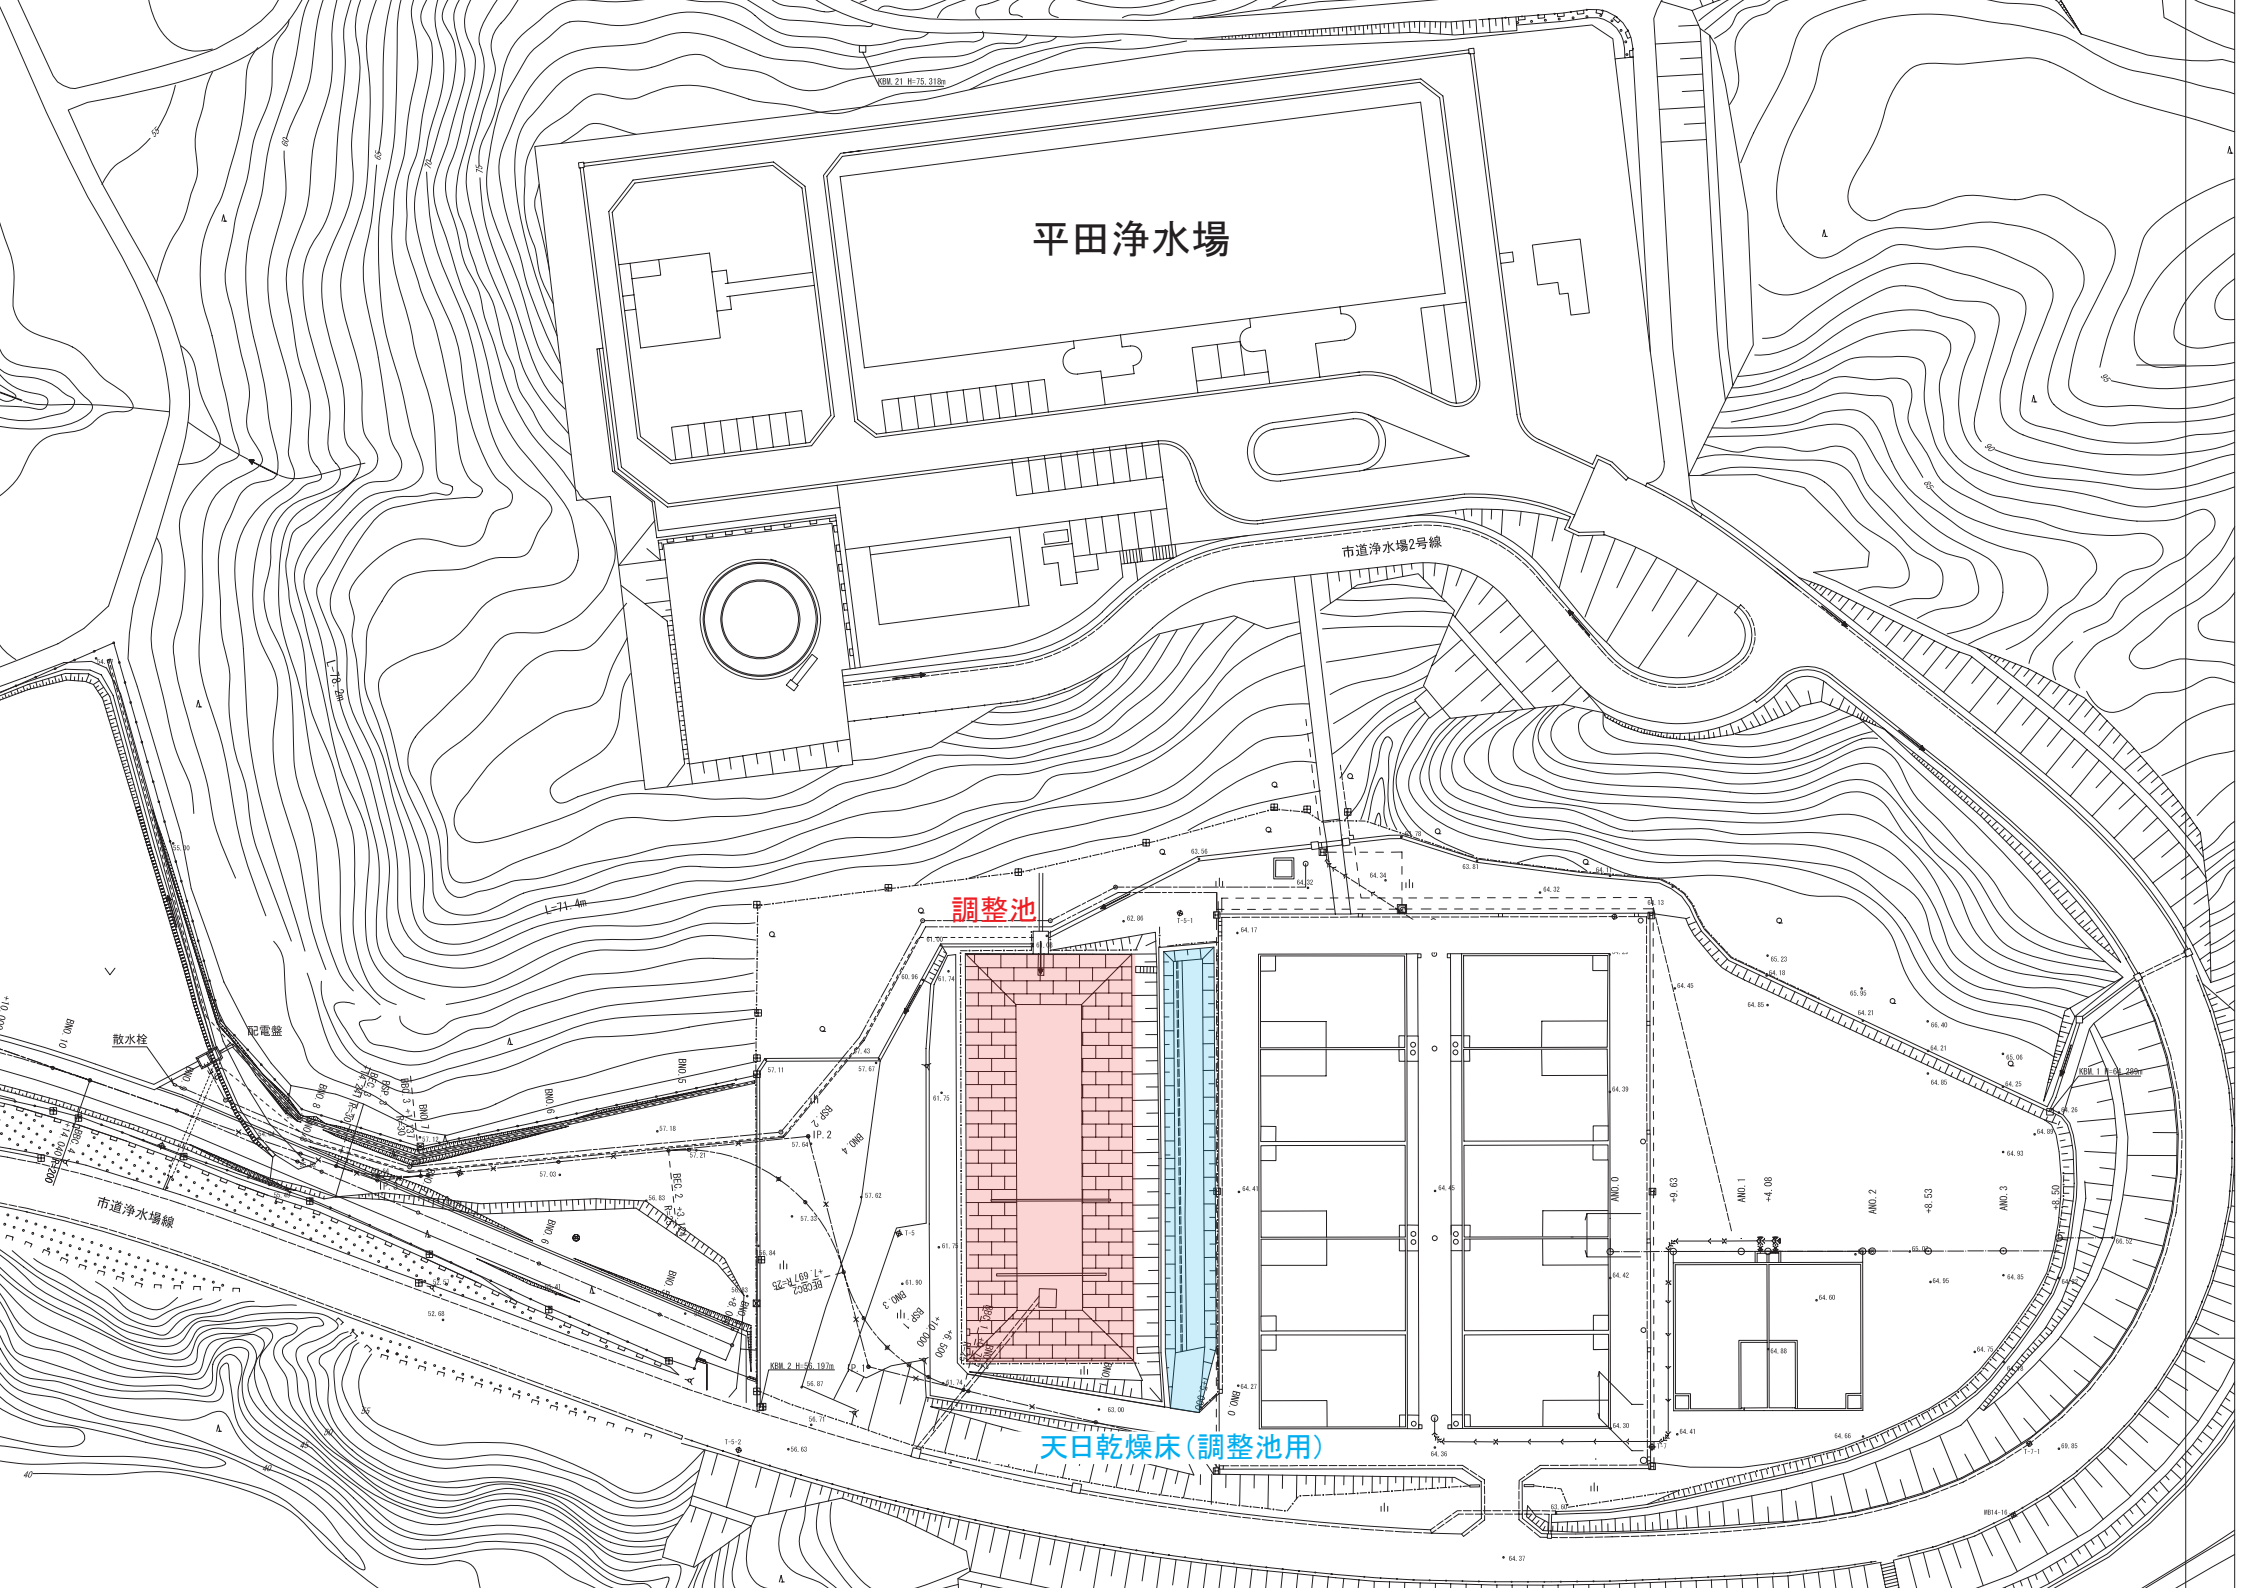


調整池

天日乾燥床 (調整池用)

平面図


S=1/250

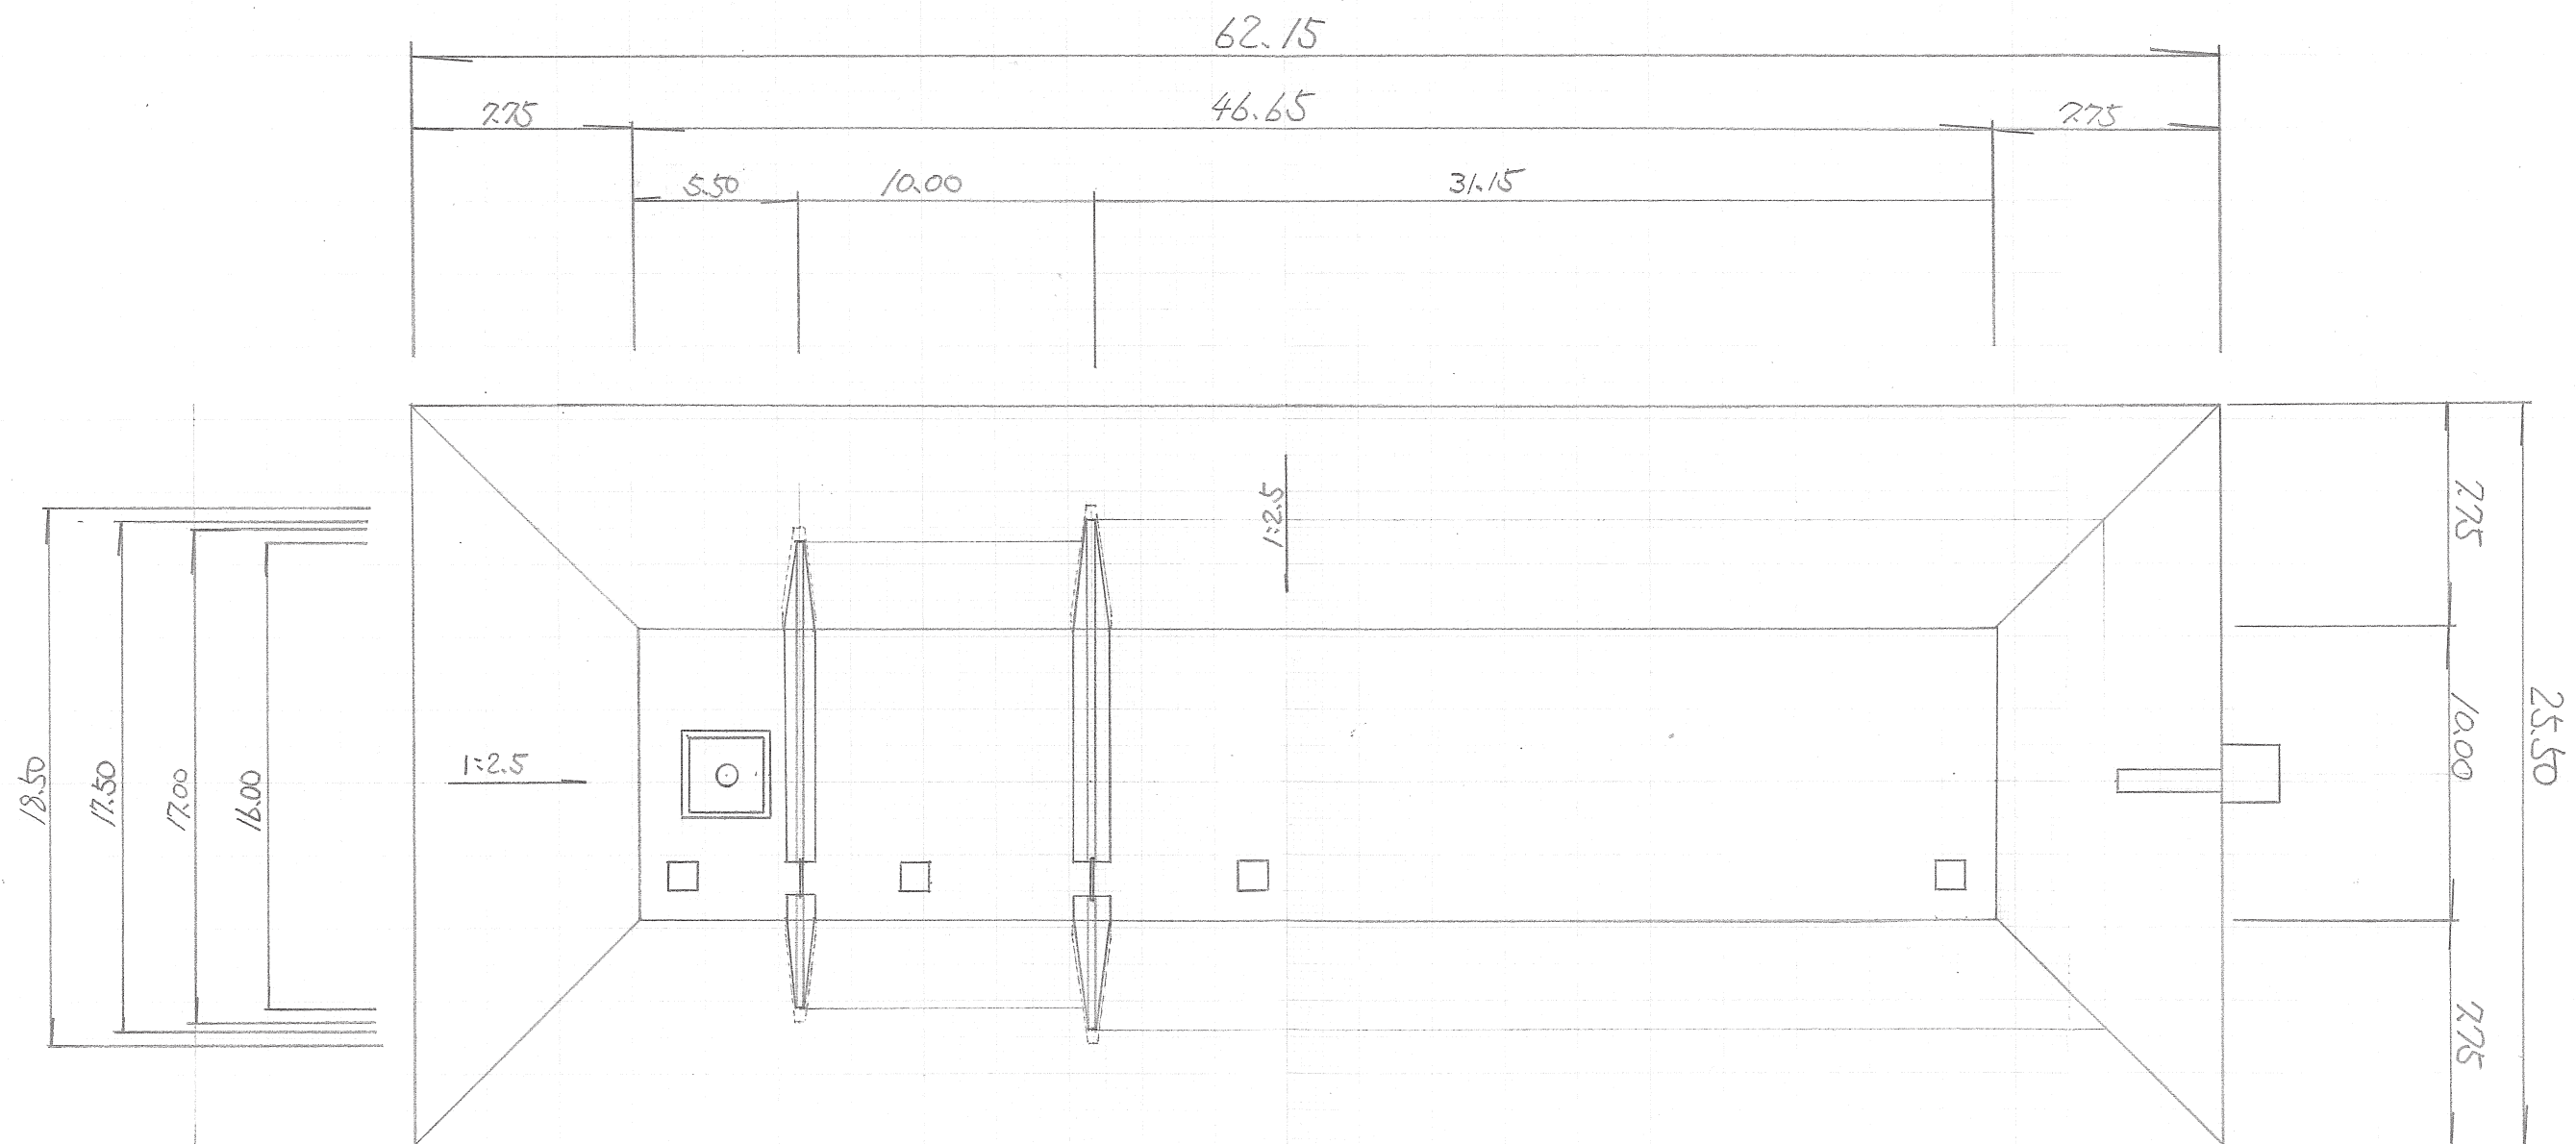

平田浄水場 調整池平面図

縦断 図

$$S = (H - \frac{1}{2}b_0) \cdot T = \frac{1}{50}$$

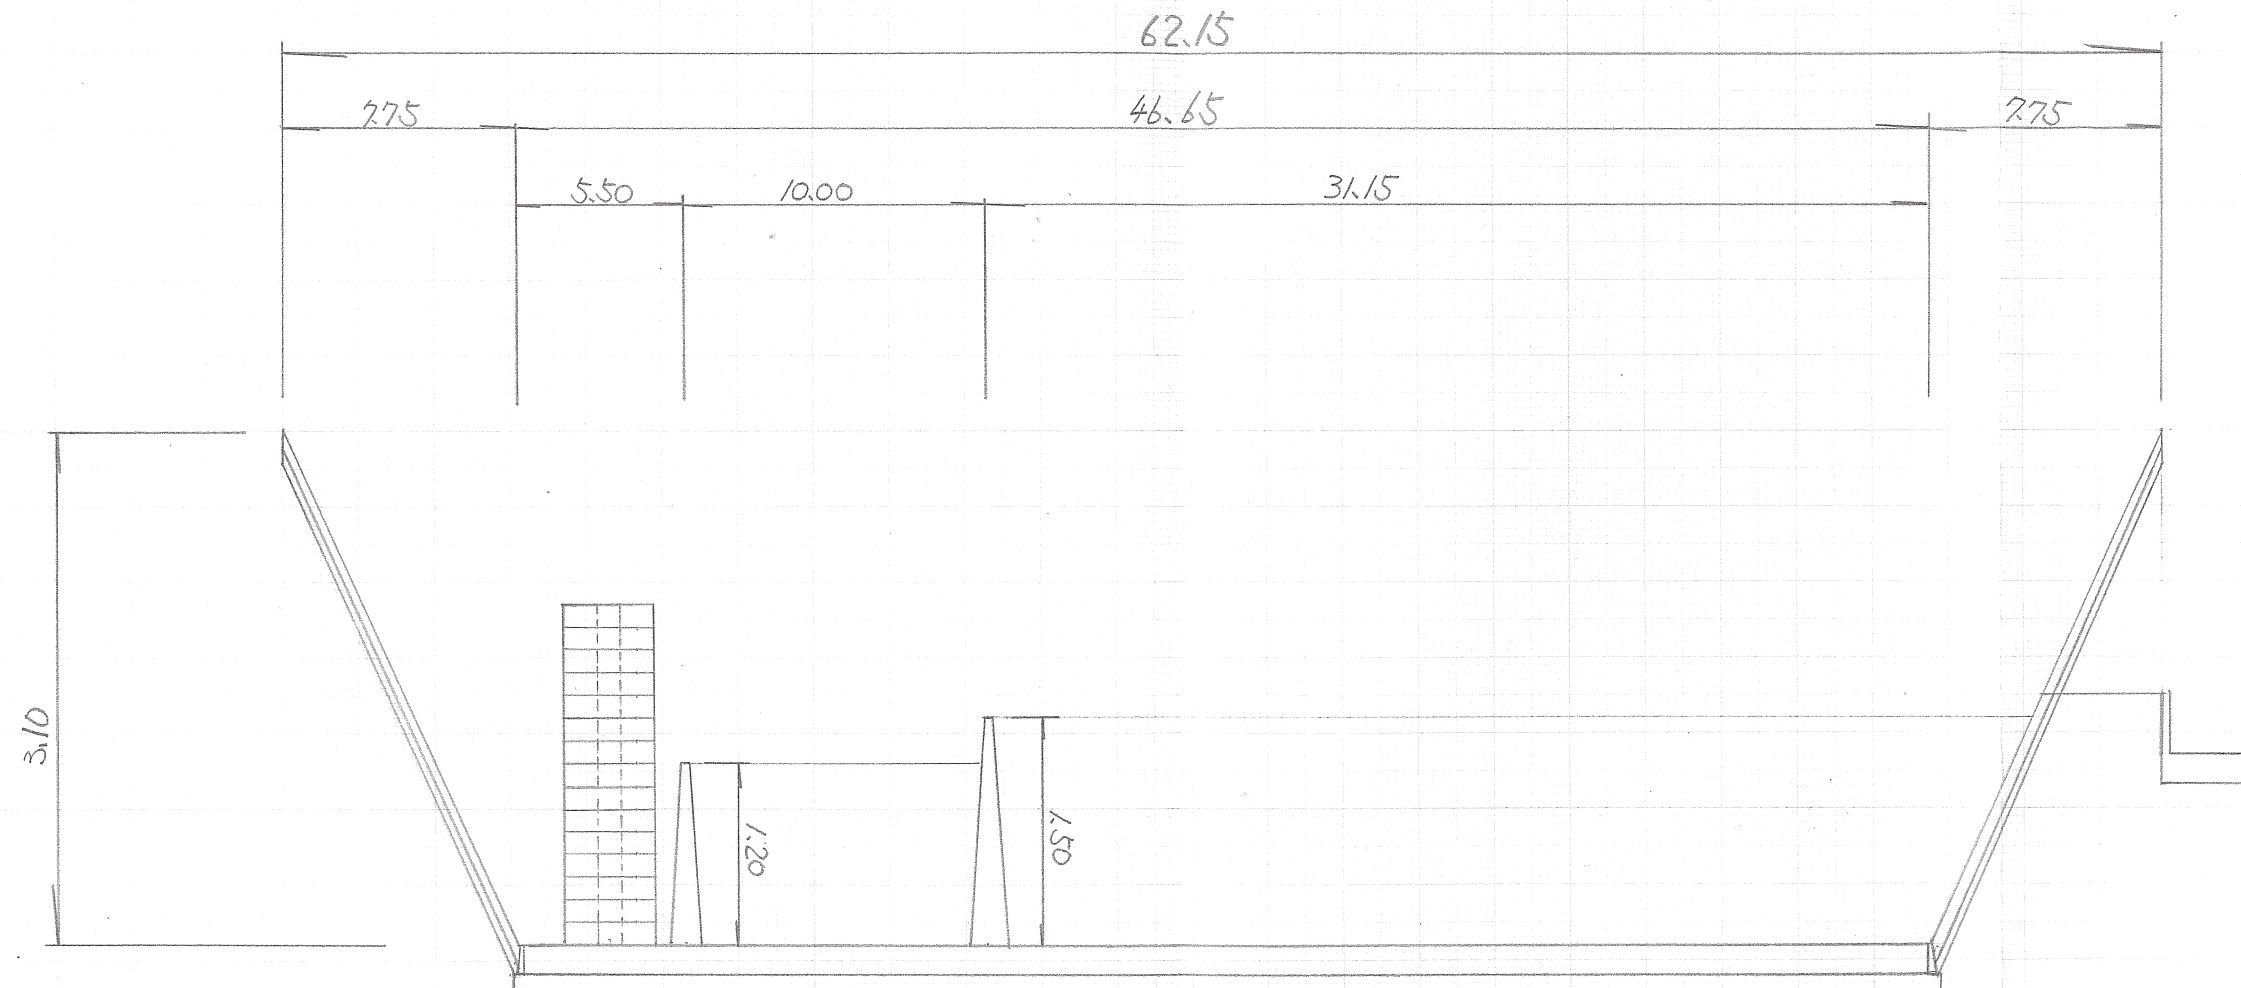

平田浄水場 調整池平縦断図

構造 図 $S = 1/100$

