


# 元米沢警第4号職員アパート 測量図

米沢市西大通二丁目地内

地 積 計 算 表									
大区 符号	所 在					地 目	地 積	所 有 者 及 び 他 の 権 利 者	備 考
	市 町 村 名	大 字	字	地 番	公 簿 現 況				
(1)	米 沢 市	西 大 通	二 丁 目	5 5 8 2 - 1	宅 地	宅 地	9 6 9 . 8 4	山 形 県	

座 標 求 積 表

地 番 (1) 5582-1					
測 点	X	Y	X-X	Y (X-X)	辺 長
N1	-230881.119	-64772.977	5.175	-336200.156976	0.297
D18	-230881.302	-64773.211	0.946	-679491.146606	14.203
D35	-230870.065	-64784.388	-11.389	737829.394932	4.256
D24	-230872.691	-64787.736	-6.050	391965.802800	5.366
D20	-230876.115	-64791.867	-13.890	899959.032630	14.954
D23	-230886.681	-64802.648	-18.110	1173674.144280	10.859
D16	-230884.226	-64810.261	-15.785	1023029.969886	9.993
D15	-230902.366	-64804.466	-12.189	789901.636074	6.350
D13	-230906.414	-64809.359	-6.358	412057.904522	3.954
D12	-230908.724	-64806.927	-12.063	781765.960401	13.712
D7	-230918.477	-64797.289	-6.444	417553.730316	5.137
D6	-230915.168	-64793.360	24.531	-1689445.914160	28.507
D4	-230899.946	-64774.326	36.268	-2349235.265368	18.938
D25	-230878.900	-64785.827	27.469	-1779601.881863	20.100
K111	-230866.477	-64770.026	17.781	-1151675.832308	6.117
			倍 面 積	1939.681774	
			面 積	969.840887	
			地 積	969.84 m <sup>2</sup>	
			坪	293.37	

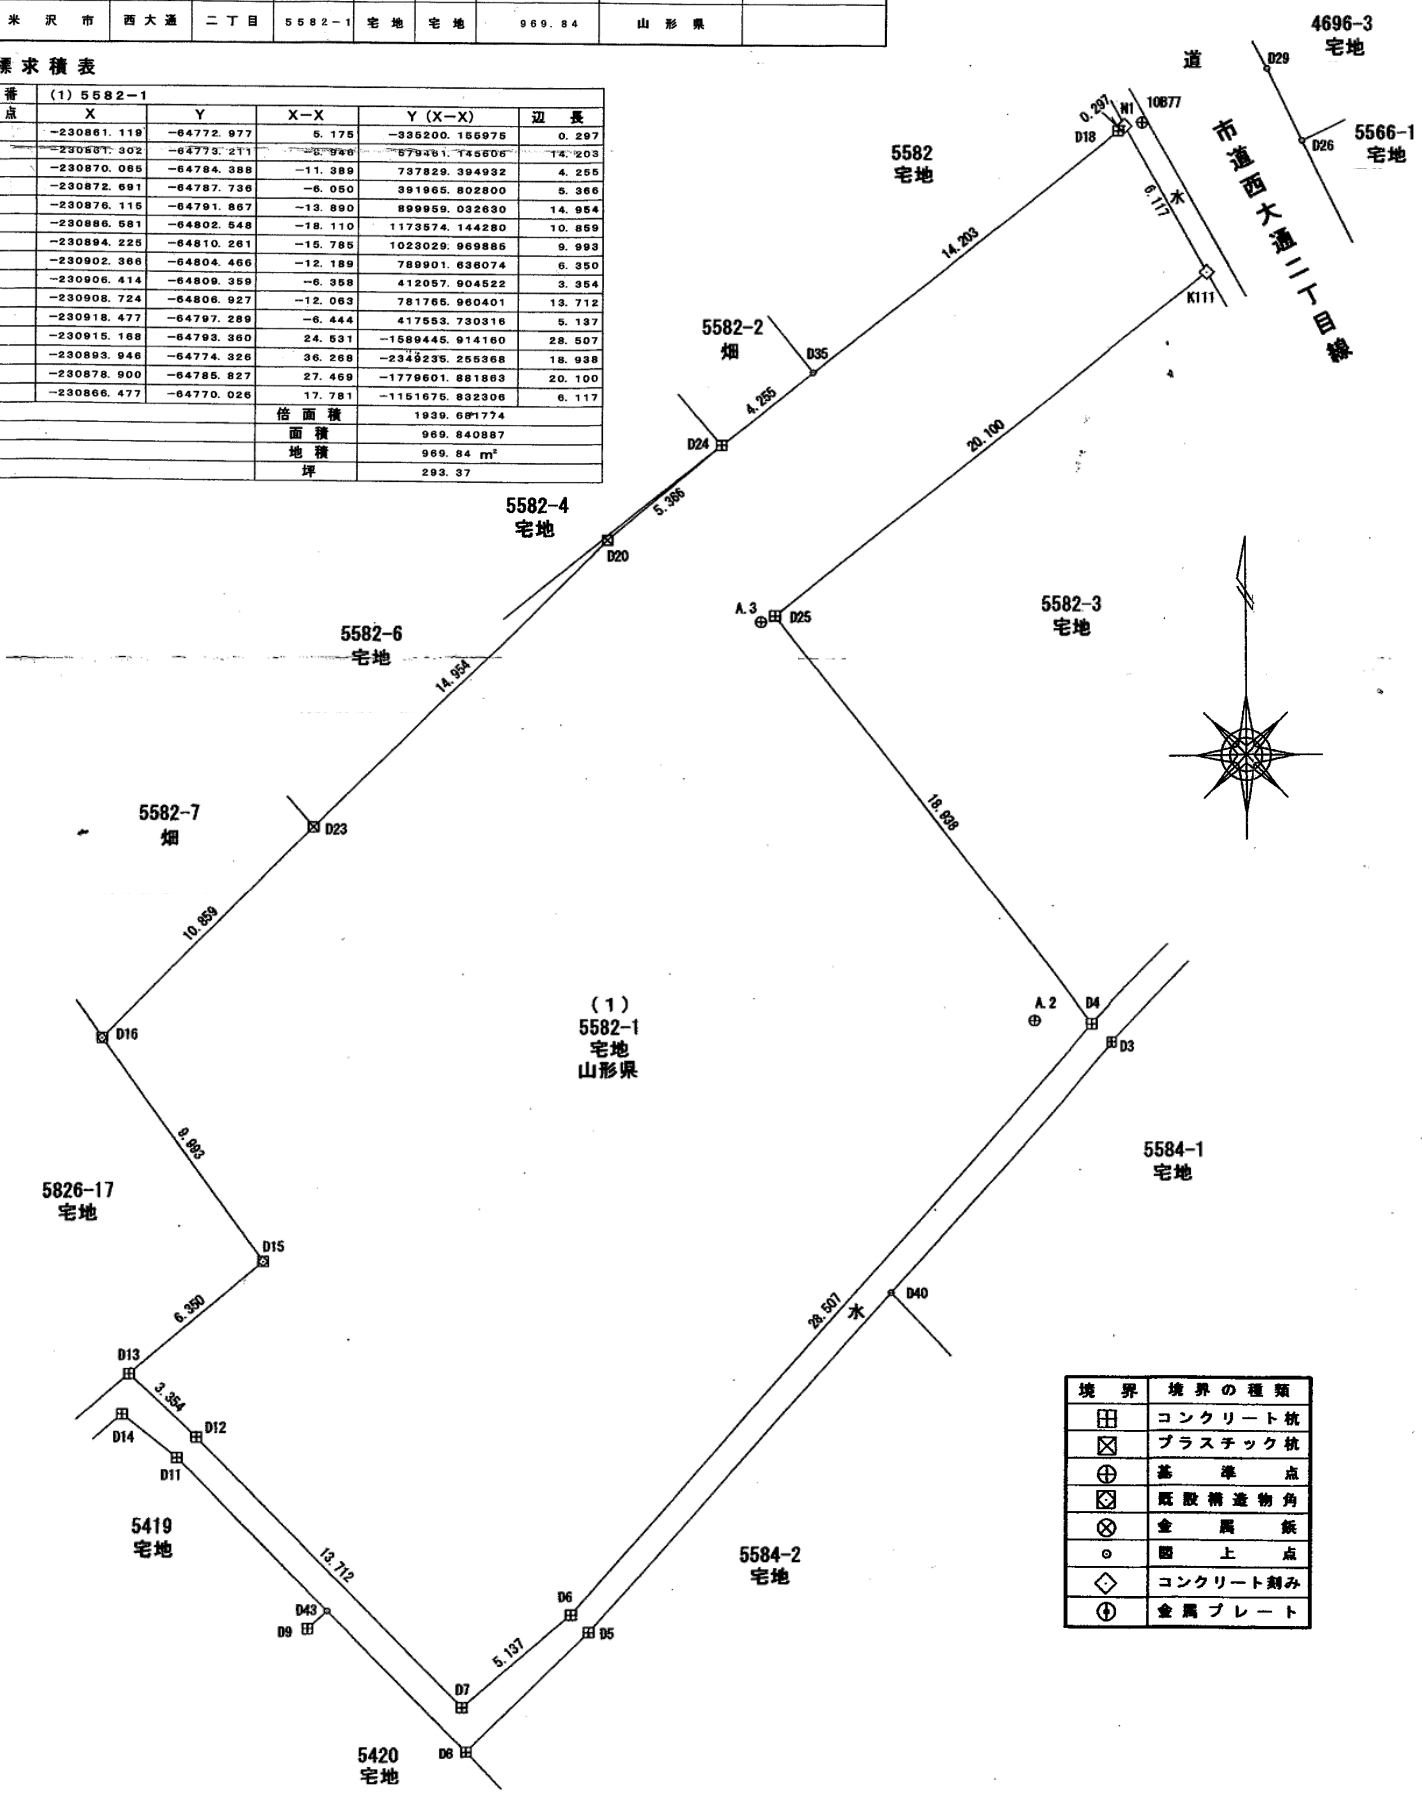

境 界	境 界 の 種 類
田	コンクリート杭
田	プラスチック杭
田	基 準 点
田	既設構造物角
田	金 属 板
田	図 上 点
田	コンクリート刻み
田	金属プレート