



【1/1,000】

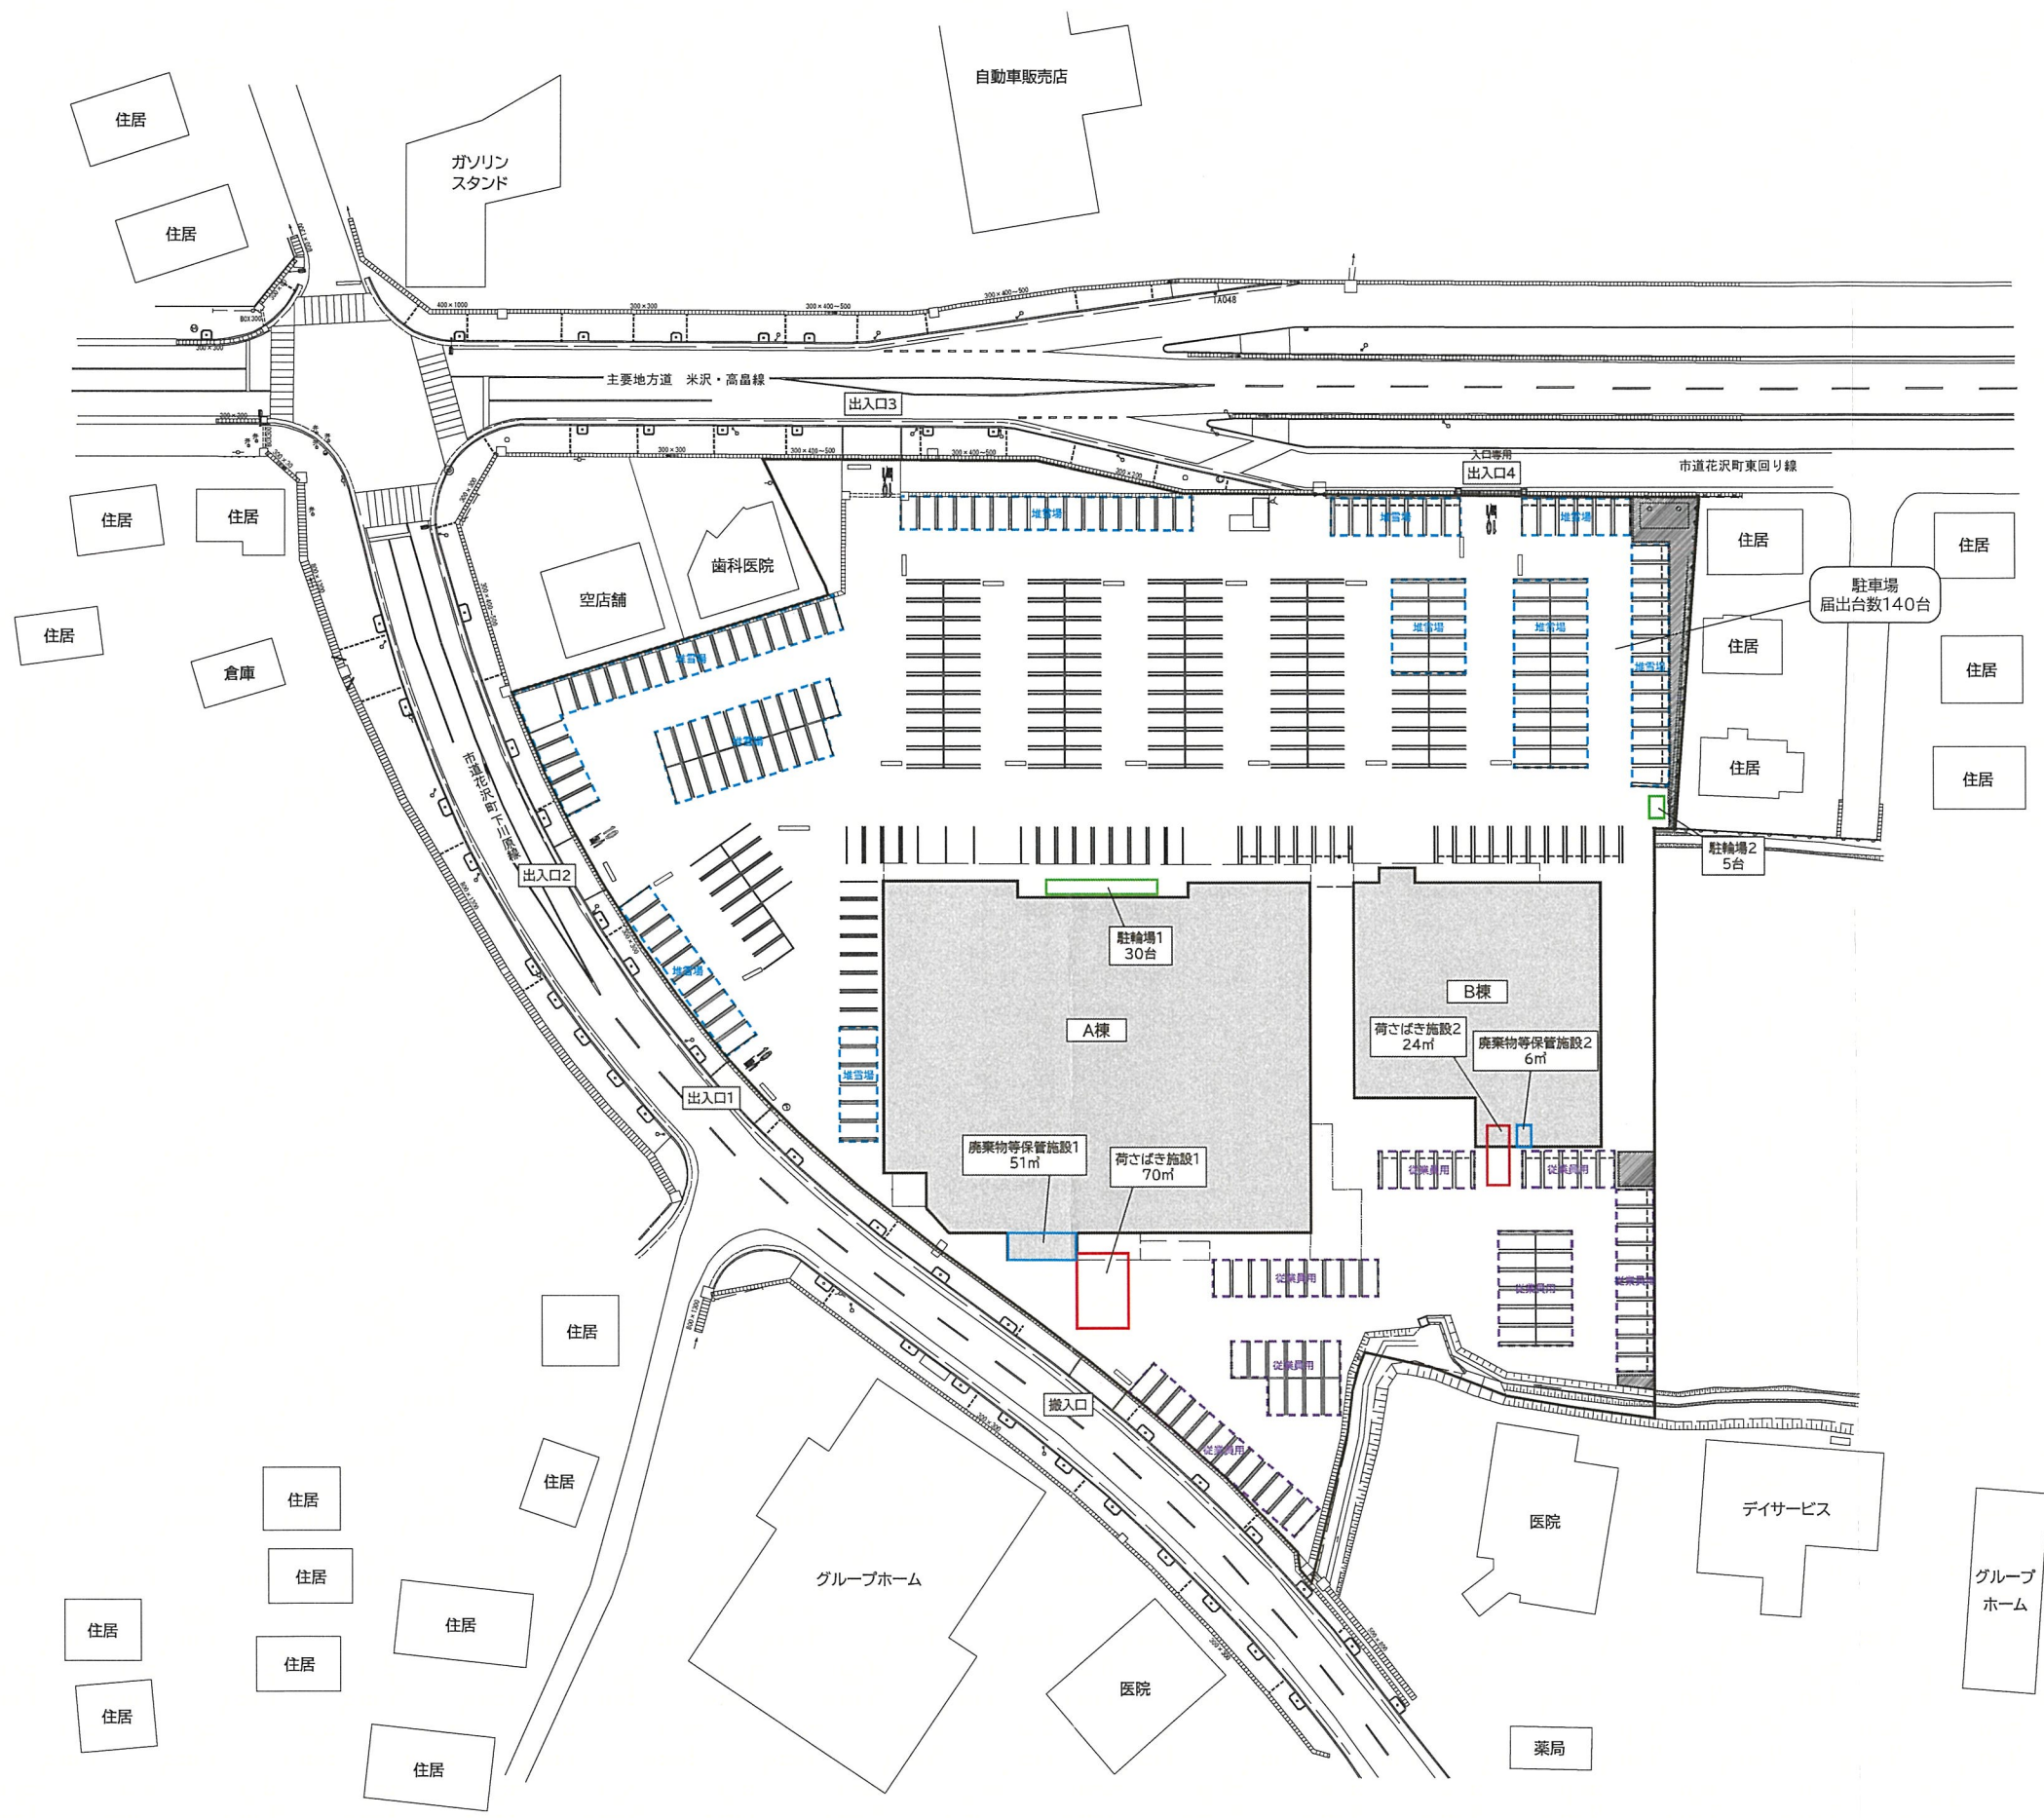


配置図(変更前)

添付図4

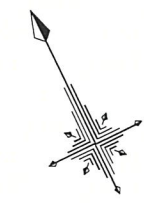

【1/1,000】

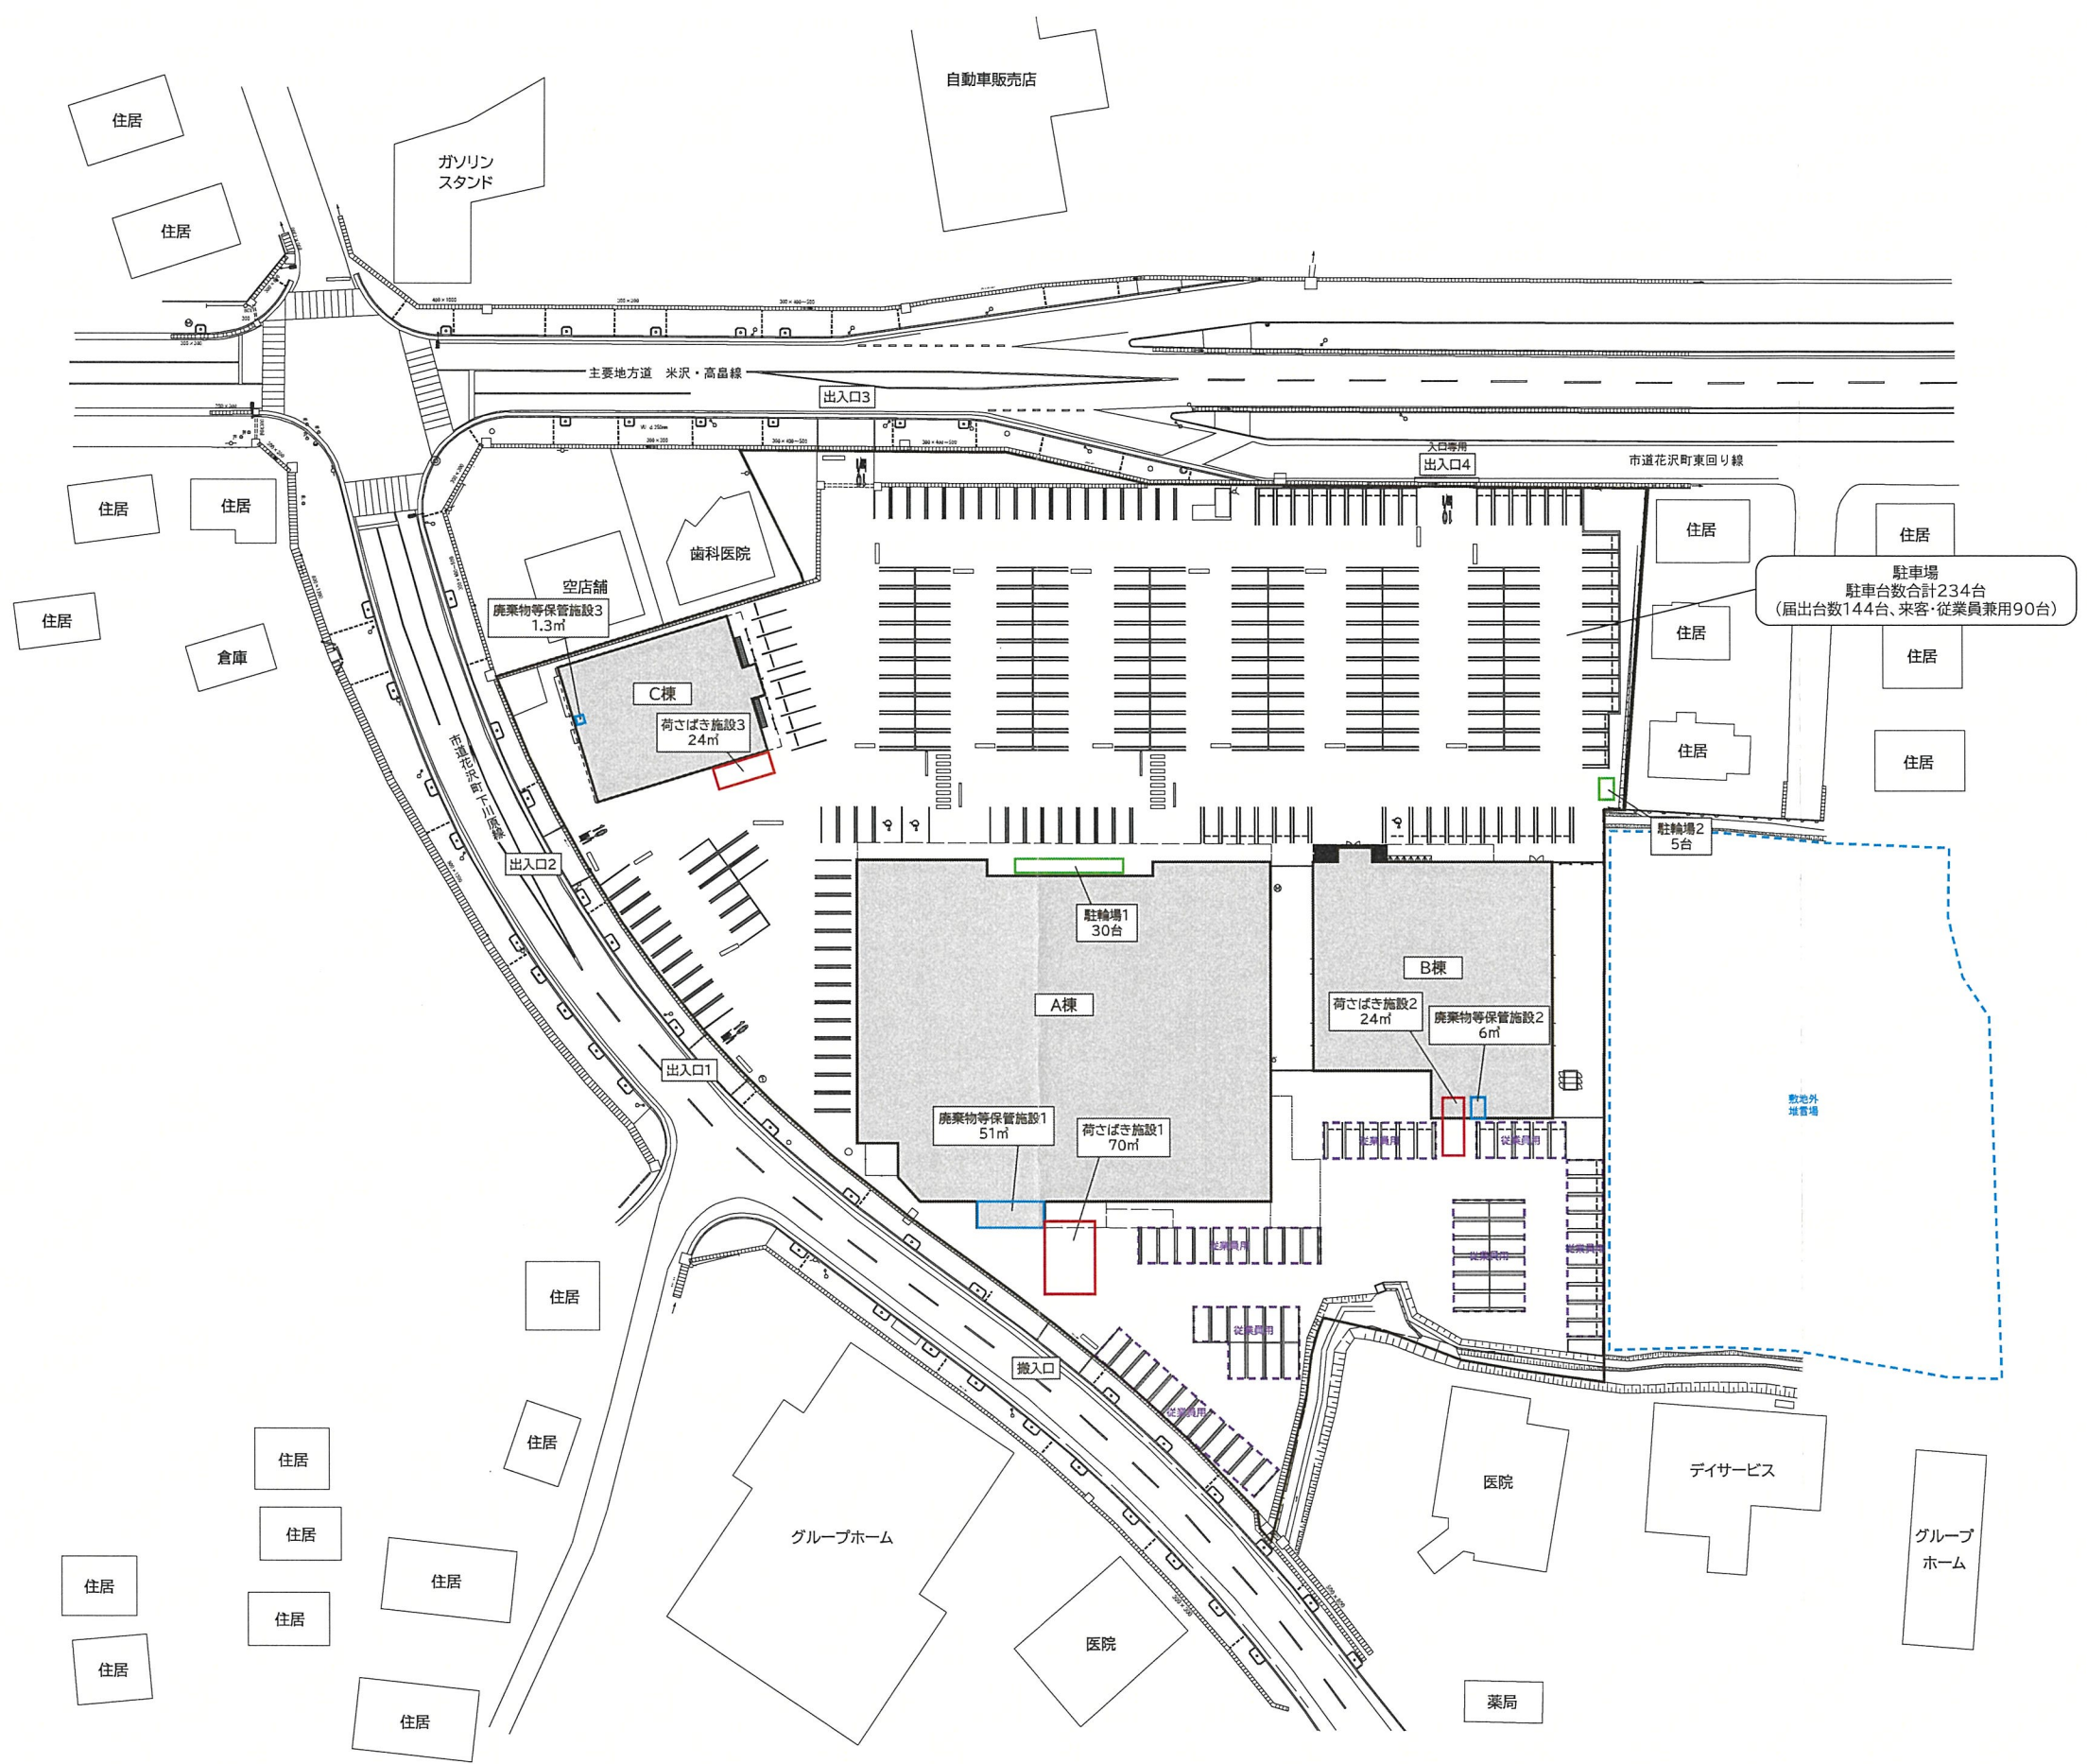

駐車場
駐車台数合計234台
(届出台数144台、来客・従業員兼用90台)

配置図(変更後)

添付図5