

委託箇所

令和 6 年度		図番	葉 1
施設名	温海川発電所		
工事名	構築物整備業務委託		
位置	鶴岡市一霞 地内		
位置図			
縮 尺	山形県企業局		


温海川発電所 構築物整備業務委託

温海川ダム周辺平面図 - 1

- ・草刈り(管理道路) $A=1,950\text{m}^2$
- ・管理道路整備 $L=1,300\text{m}$



- ・草刈り(管理道路) $A=1,950\text{m}^2$
- ・管理道路整備 $L=1,300\text{m}$

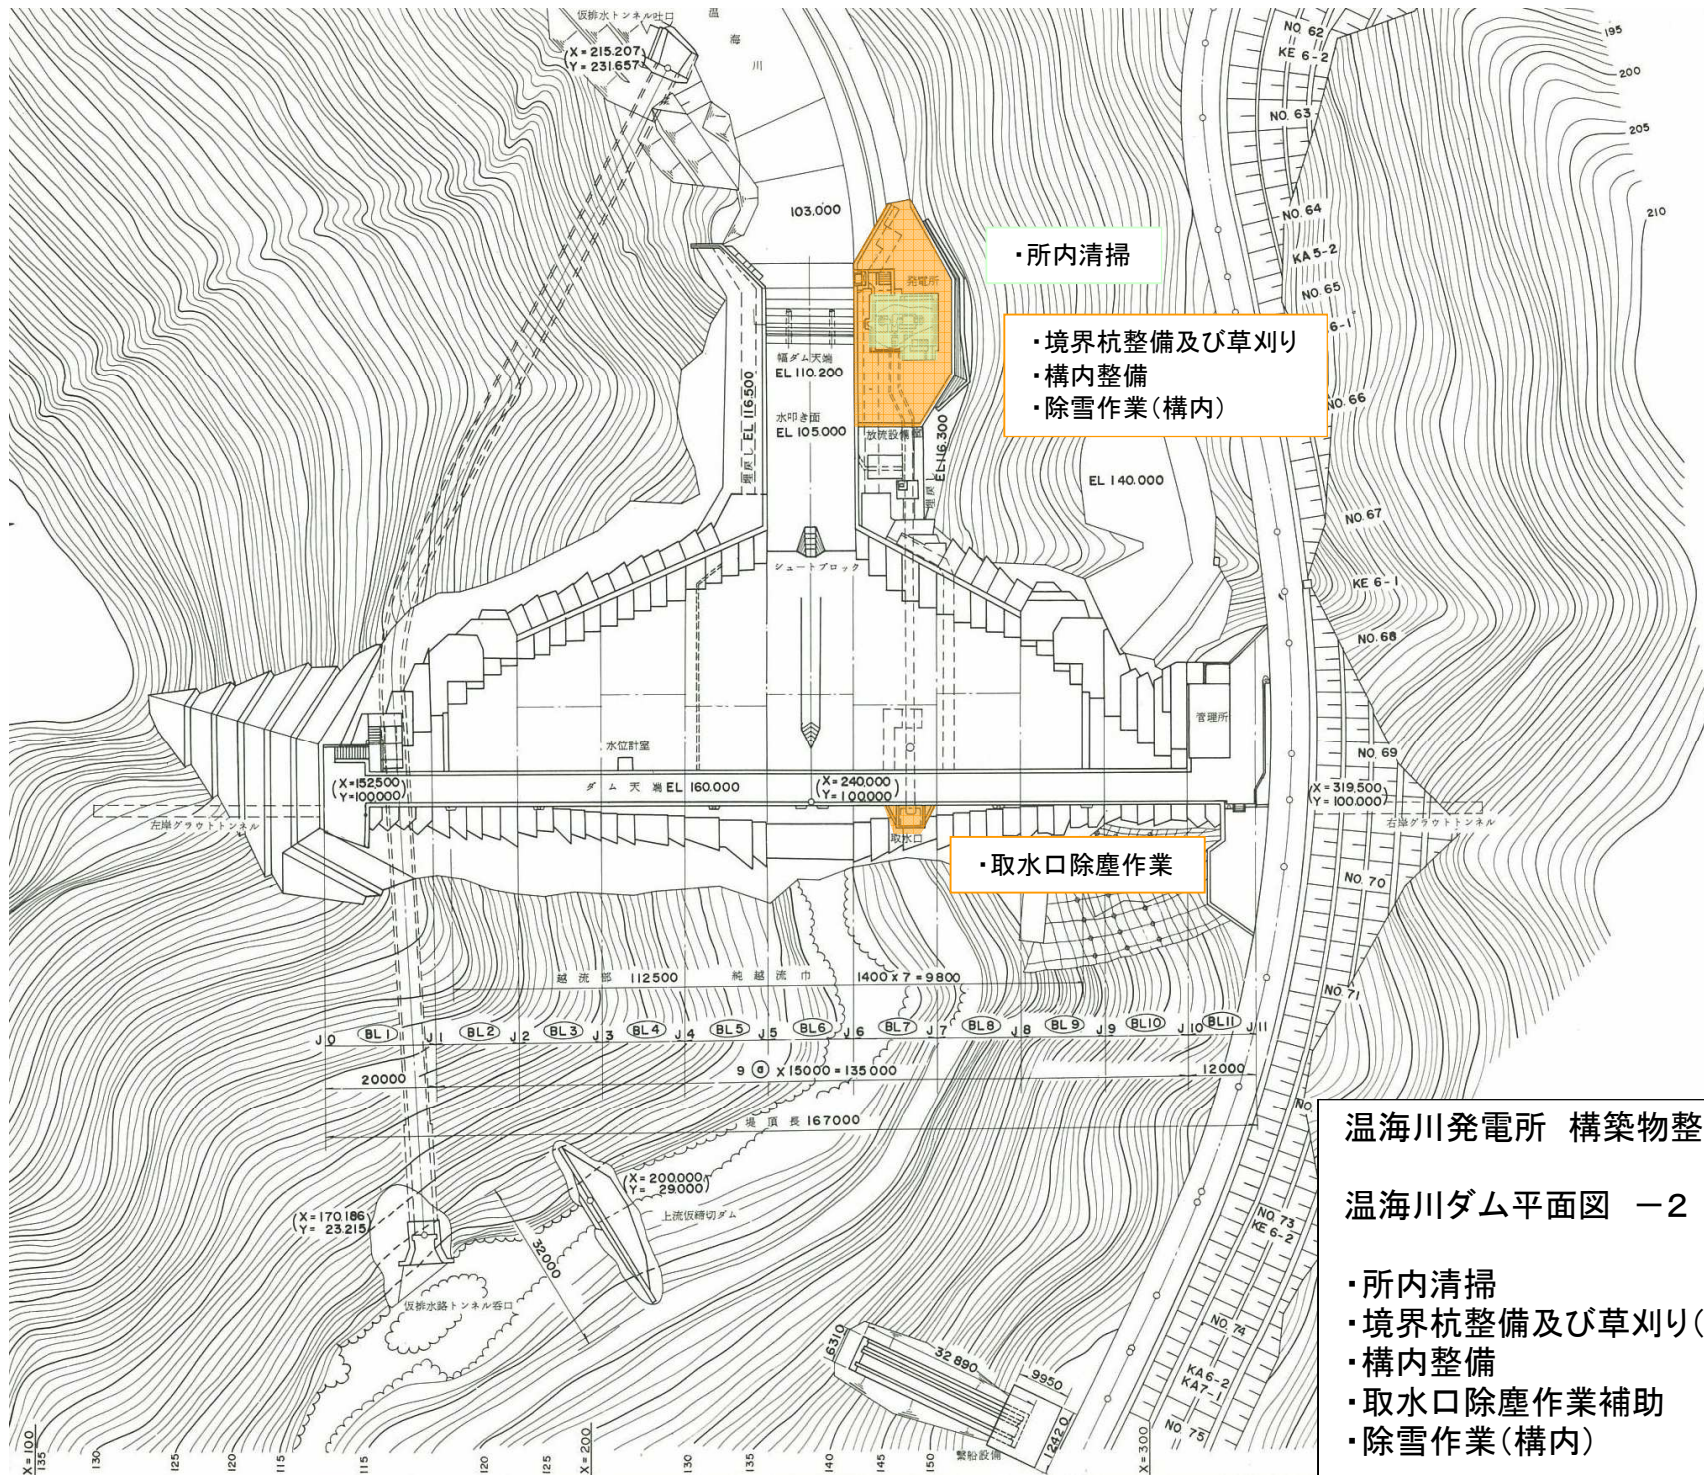

・所内清掃

・境界杭整備及び草刈り
 ・構内整備
 ・除雪作業(構内)

・取水口除塵作業

温海川発電所 構築物整備業務委託
 温海川ダム平面図 -2


- ・所内清掃
- ・境界杭整備及び草刈り(構内)
- ・構内整備
- ・取水口除塵作業補助
- ・除雪作業(構内)

温海川発電所 構築物整備業務委託

発電所内平面図 - 3


・所内清掃 A=191.9m²

水車発電機室平面図

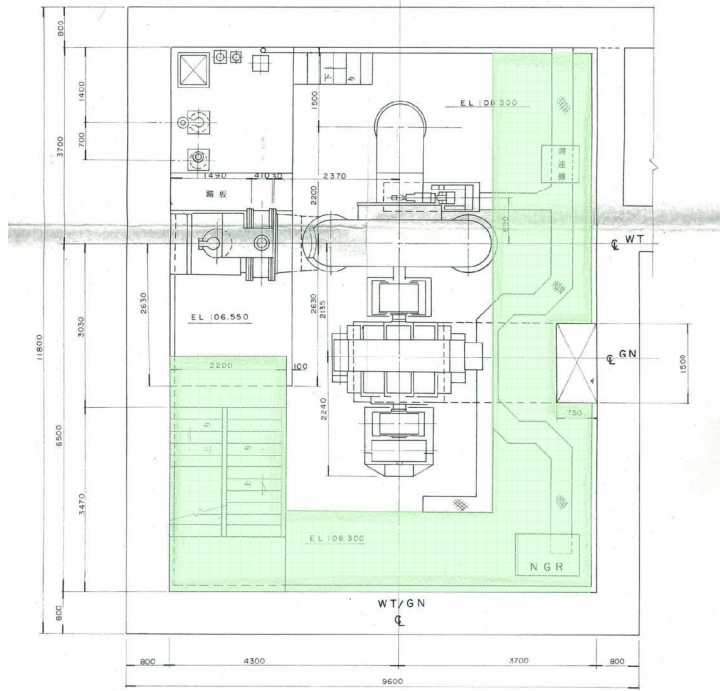

2 号 9.2E-V

1 階 平面図
S = 1 : 100

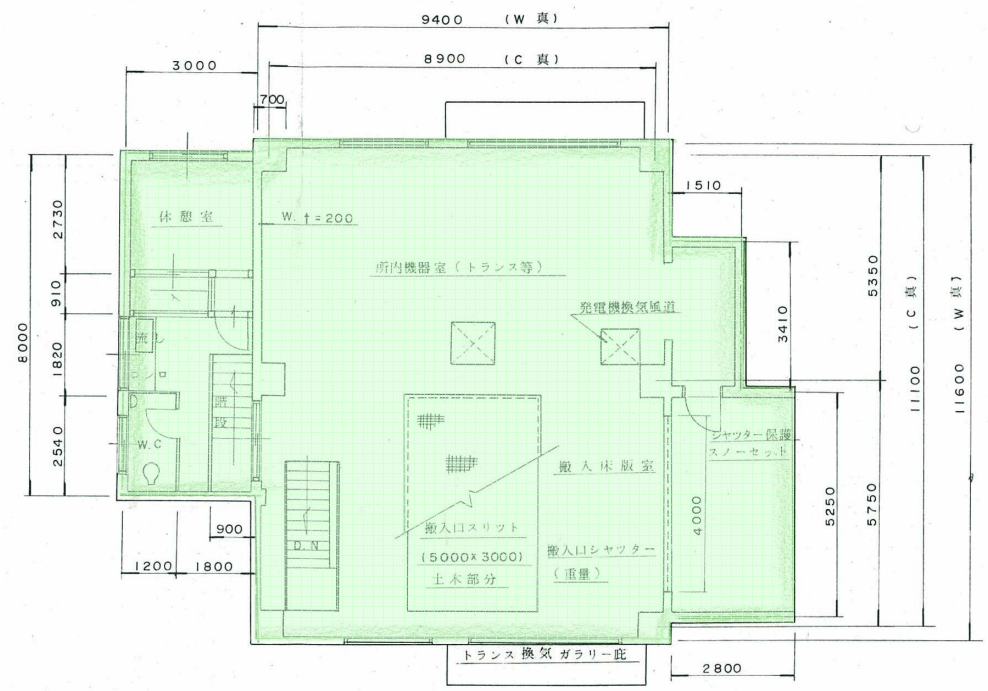

A = 159.3 m²