

山形県国民宿舎竜山荘非常灯・誘導灯更新業務 仕様書

1 作業場所

山形県国民宿舎竜山荘（山形市蔵王温泉字川前 938 番の 4 地内）

2 作業期間

契約締結の日から令和 6 年 8 月 30 日（金）まで

3 作業内容

（1）非常灯設備工事

○仕様

名称	仕様	数量	単位
非常灯 埋込型 g13	K 1-L R S 1 1-1	15	台
非常灯 埋込型 g30	K 1-L R S 1 1-2	4	台
非常灯 埋込型 m20		1	台
非常灯 直付型 I13	K 1-L S S 1 1-2	1	台
非常灯 直付型 I30	K 1-L S S 1 1-3	3	台
非常灯 直付型 h13	防湿型	4	台
非常灯 埋込型 d	NNFB 9 1 7 1 5 C	2	台
非常灯 撤去		30	台
消耗雑材料		1	式
労務費		1	式
労務費（撤去）		1	式
既存器具処分費	バッテリー・ランプ含む	30	式
現場雑費		1	式

（2）誘導灯設備工事

○仕様

名称		数量	単位
誘導灯 B42	SH 1-FSF20-BH 避難口 天井直付	1	台
誘導灯 a42	SH 1-FSF20-BH 避難口 天井直付	1	台
誘導灯 a21	SH 1-FSF20-BL 避難口 天井直付	4	台
誘導灯 a31	SH 1-FSF20-BL 避難口 天井直付	1	台
誘導灯 b31	SH 1-FSF20-BL 避難口 天井直付	1	台
誘導灯 d11	ST 1-FBC22-C 通路 壁埋 込	7	台

誘導灯 (リニューアルプレート)	FK11724C	7	台
誘導灯 b21	SH 1 -FBF20-C 避難口 壁直付	1	台
誘導灯 f (浴室避難口) C級	FW11317C LE1	1	台
誘導灯 g (浴室避難階段口)	FWCF13100C LE1 壁付	1	台
階段非常照明 e	NWCF11100C	3	台
階段非常照明 f	NWFF21639 LE9	1	台
消耗雑材料		1	式
労務費		1	式
誘導灯撤去		29	台
処分費	バッテリー・ランプ含む	29	式
現場雑費		1	式

### (3) 諸経費

#### ○仕様

名称	数量	単位
	1	式

### (4) 法定福利費

#### ○仕様

名称	数量	単位
雇用保険料	1	式
健康保険料	1	式
介護保険料	1	式
厚生年金保険料	1	式

## 4 注意事項

- (1) 作業にあたっては、県の職員及び施設管理者と工程を調整すること。
- (2) 作業にあたっては、他の工作物に損害を与えないよう十分に注意するとともに、万が一損害を与えた場合は現状に回復すること。


## 5 作業完了報告

作業完了後、速やかに以下の書類を提出すること。

- (1) 作業完了報告書
- (2) 修繕前・修繕後の写真



1階

- g13 K1-LRS11-1 10台
- m20 1台

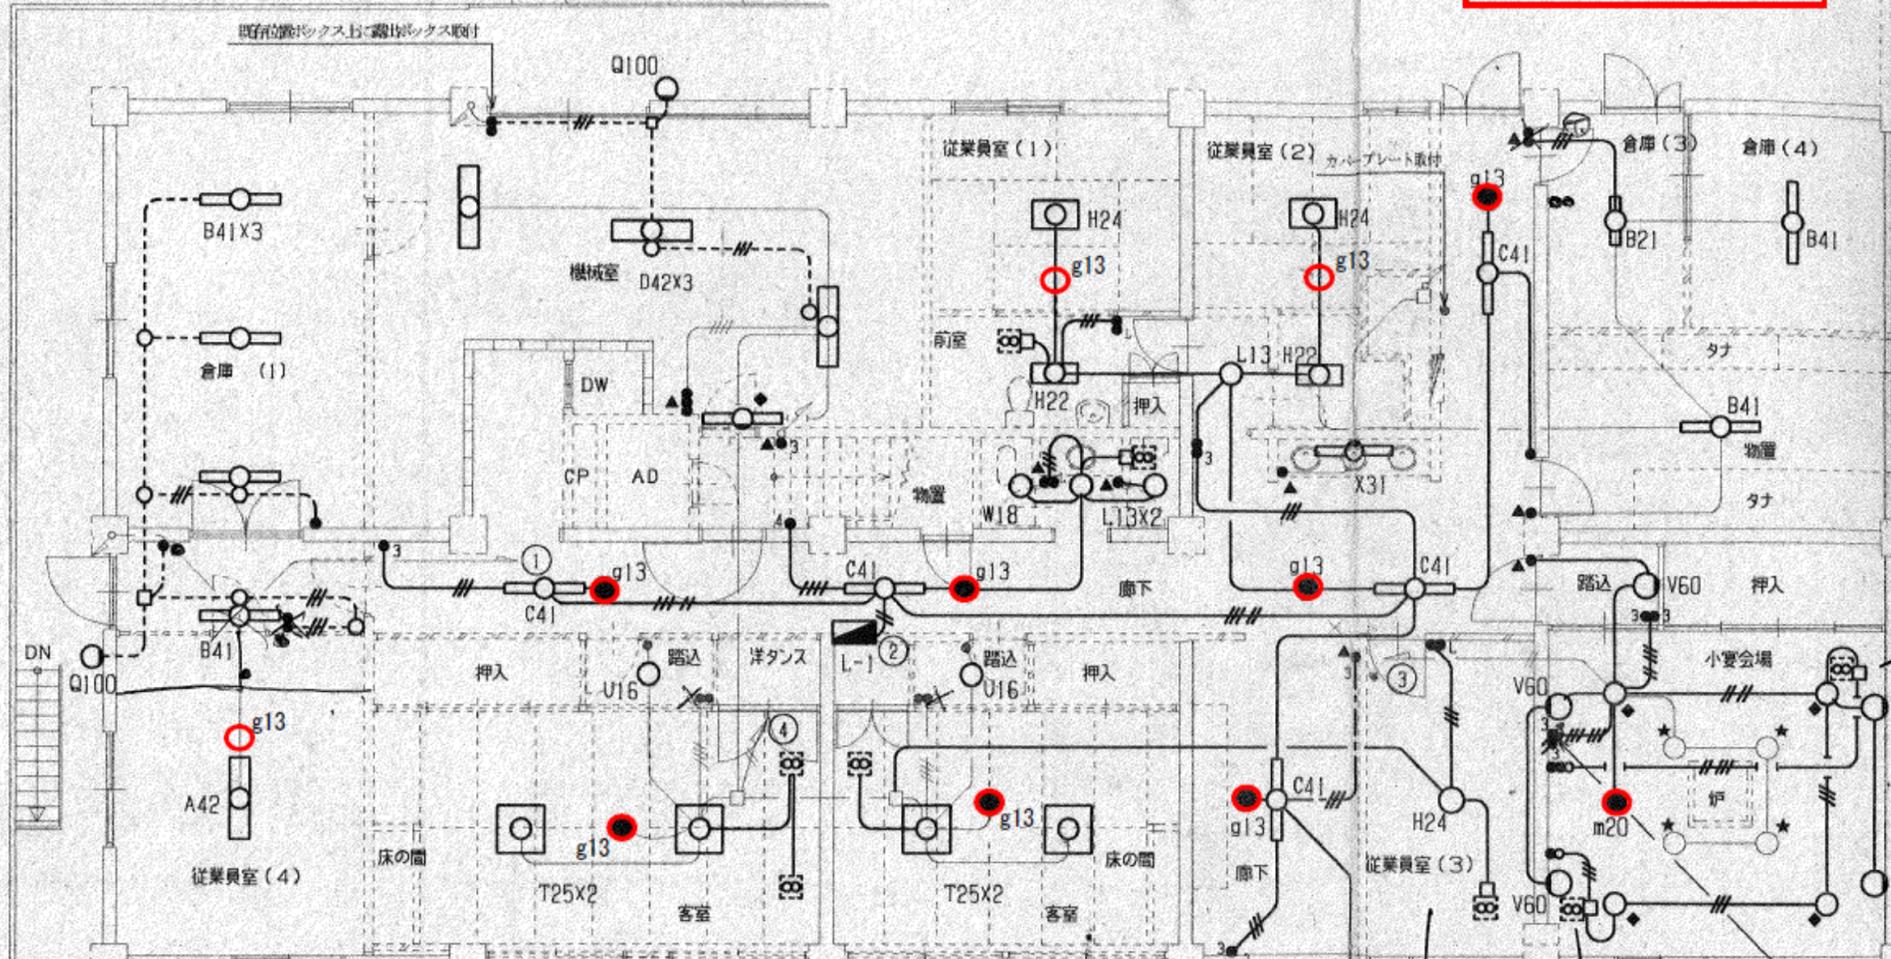

1階


- ・ a31 SH1-FSF20-BL 1台
- ・ b21 SH1-FSF20-BL 1台
- ・ b31 SH1-FSF20-BL 1台
- ・ b42 SH1-FSF20-BH 1台
- ・ d11 ST1-FBC22-C 3台
- ・ e NWCF11100C 1台

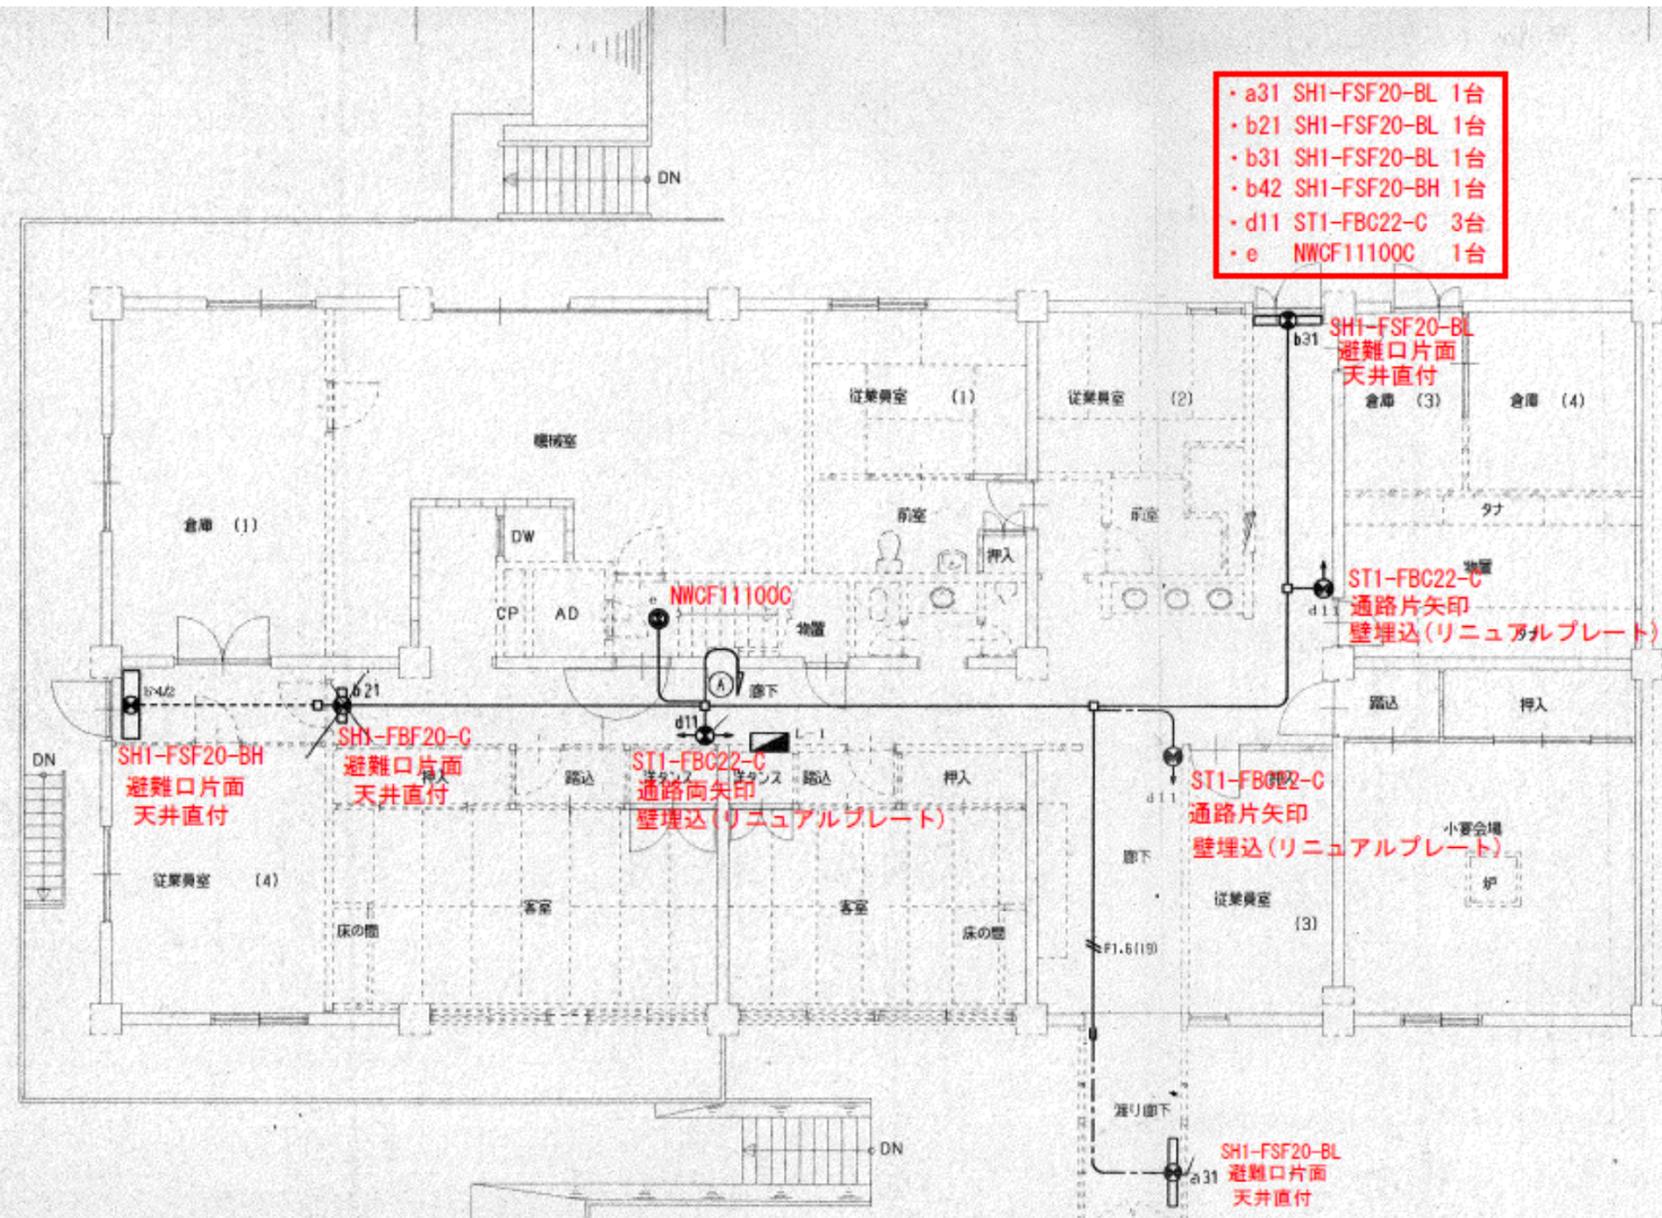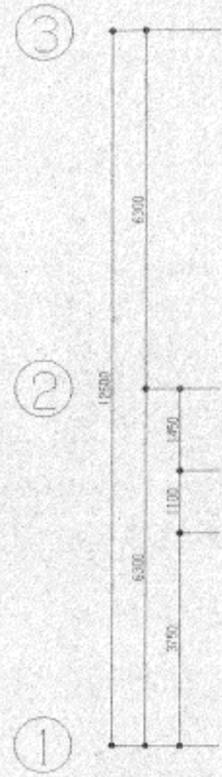


凡例

	既存壁を示す
	新設壁を示す

1階平面図

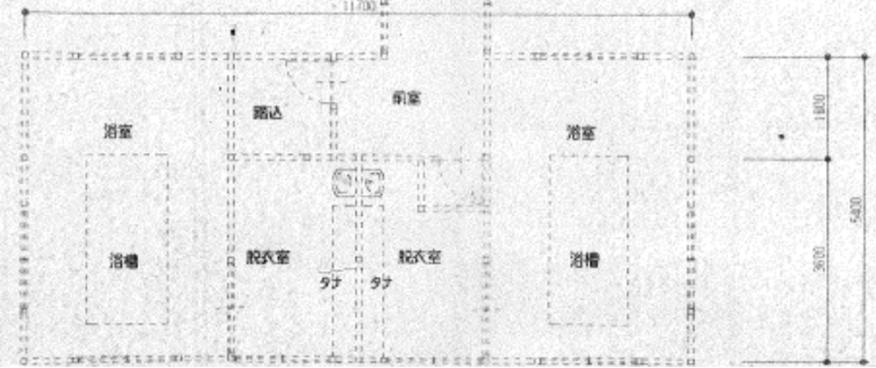

2階

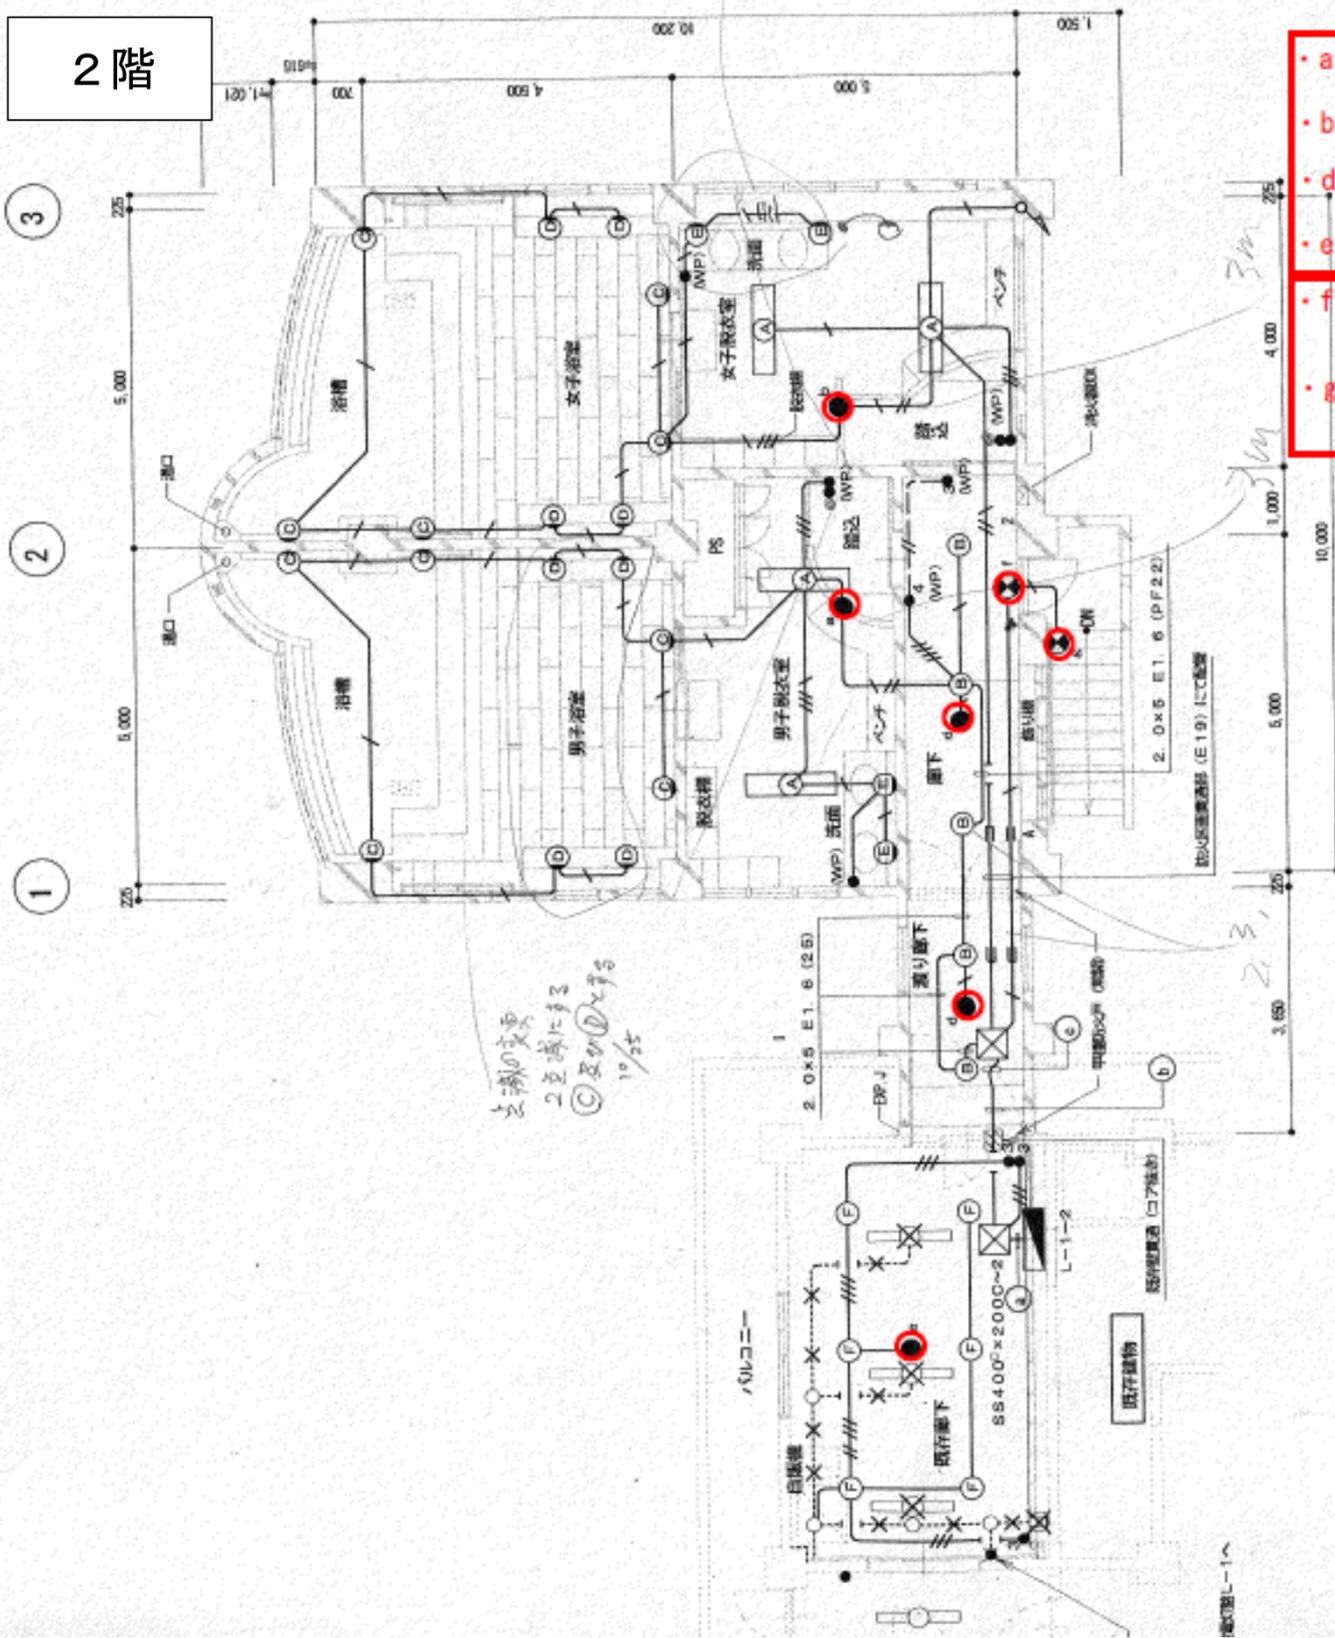

- a JE30W 1台  
LW93075相当品
- b JE30W 1台  
LW91075相当品
- d JE13W 2台  
LW91660相当品
- e K1-IRS4-J13 1台
- f C級避難口片面1台  
防湿防雨型  
FW11417Z相当品
- g FCL20W 防雨型 1台  
FW21550Z GL相当品

①	2.0x2	E5.6F	(31)
②	2.0x2	E5.6F	(31)
③	1.6x2		
④	2.0x5	E5.6F	(31)
⑤	2.0x2	E5.6F	(F230)
⑥	1.6x2		
⑦	2.0x5		
⑧	2.0x2	E5.6F	(F230)
⑨	1.6x2		


二階平面図 S-1/100

# 2階

- 注
1. 2.0x2(19)
  2. 既存壁面への立下げはメタルモール保護とする。
  3. ケーブルの、昇降・防火区画貫通部分は延焼防止処理を施すこと。(B)C評定工法)
  4. 誘導灯で記号を付加していないものは既存品再利用とする。

## 凡例

記号	名称	概要	備考
	避難口誘導灯	新設	
	地下通路誘導灯		
	階段通路誘導灯		
	防火区画貫通処理	B)C評定工法	B)C-防災97、139評定

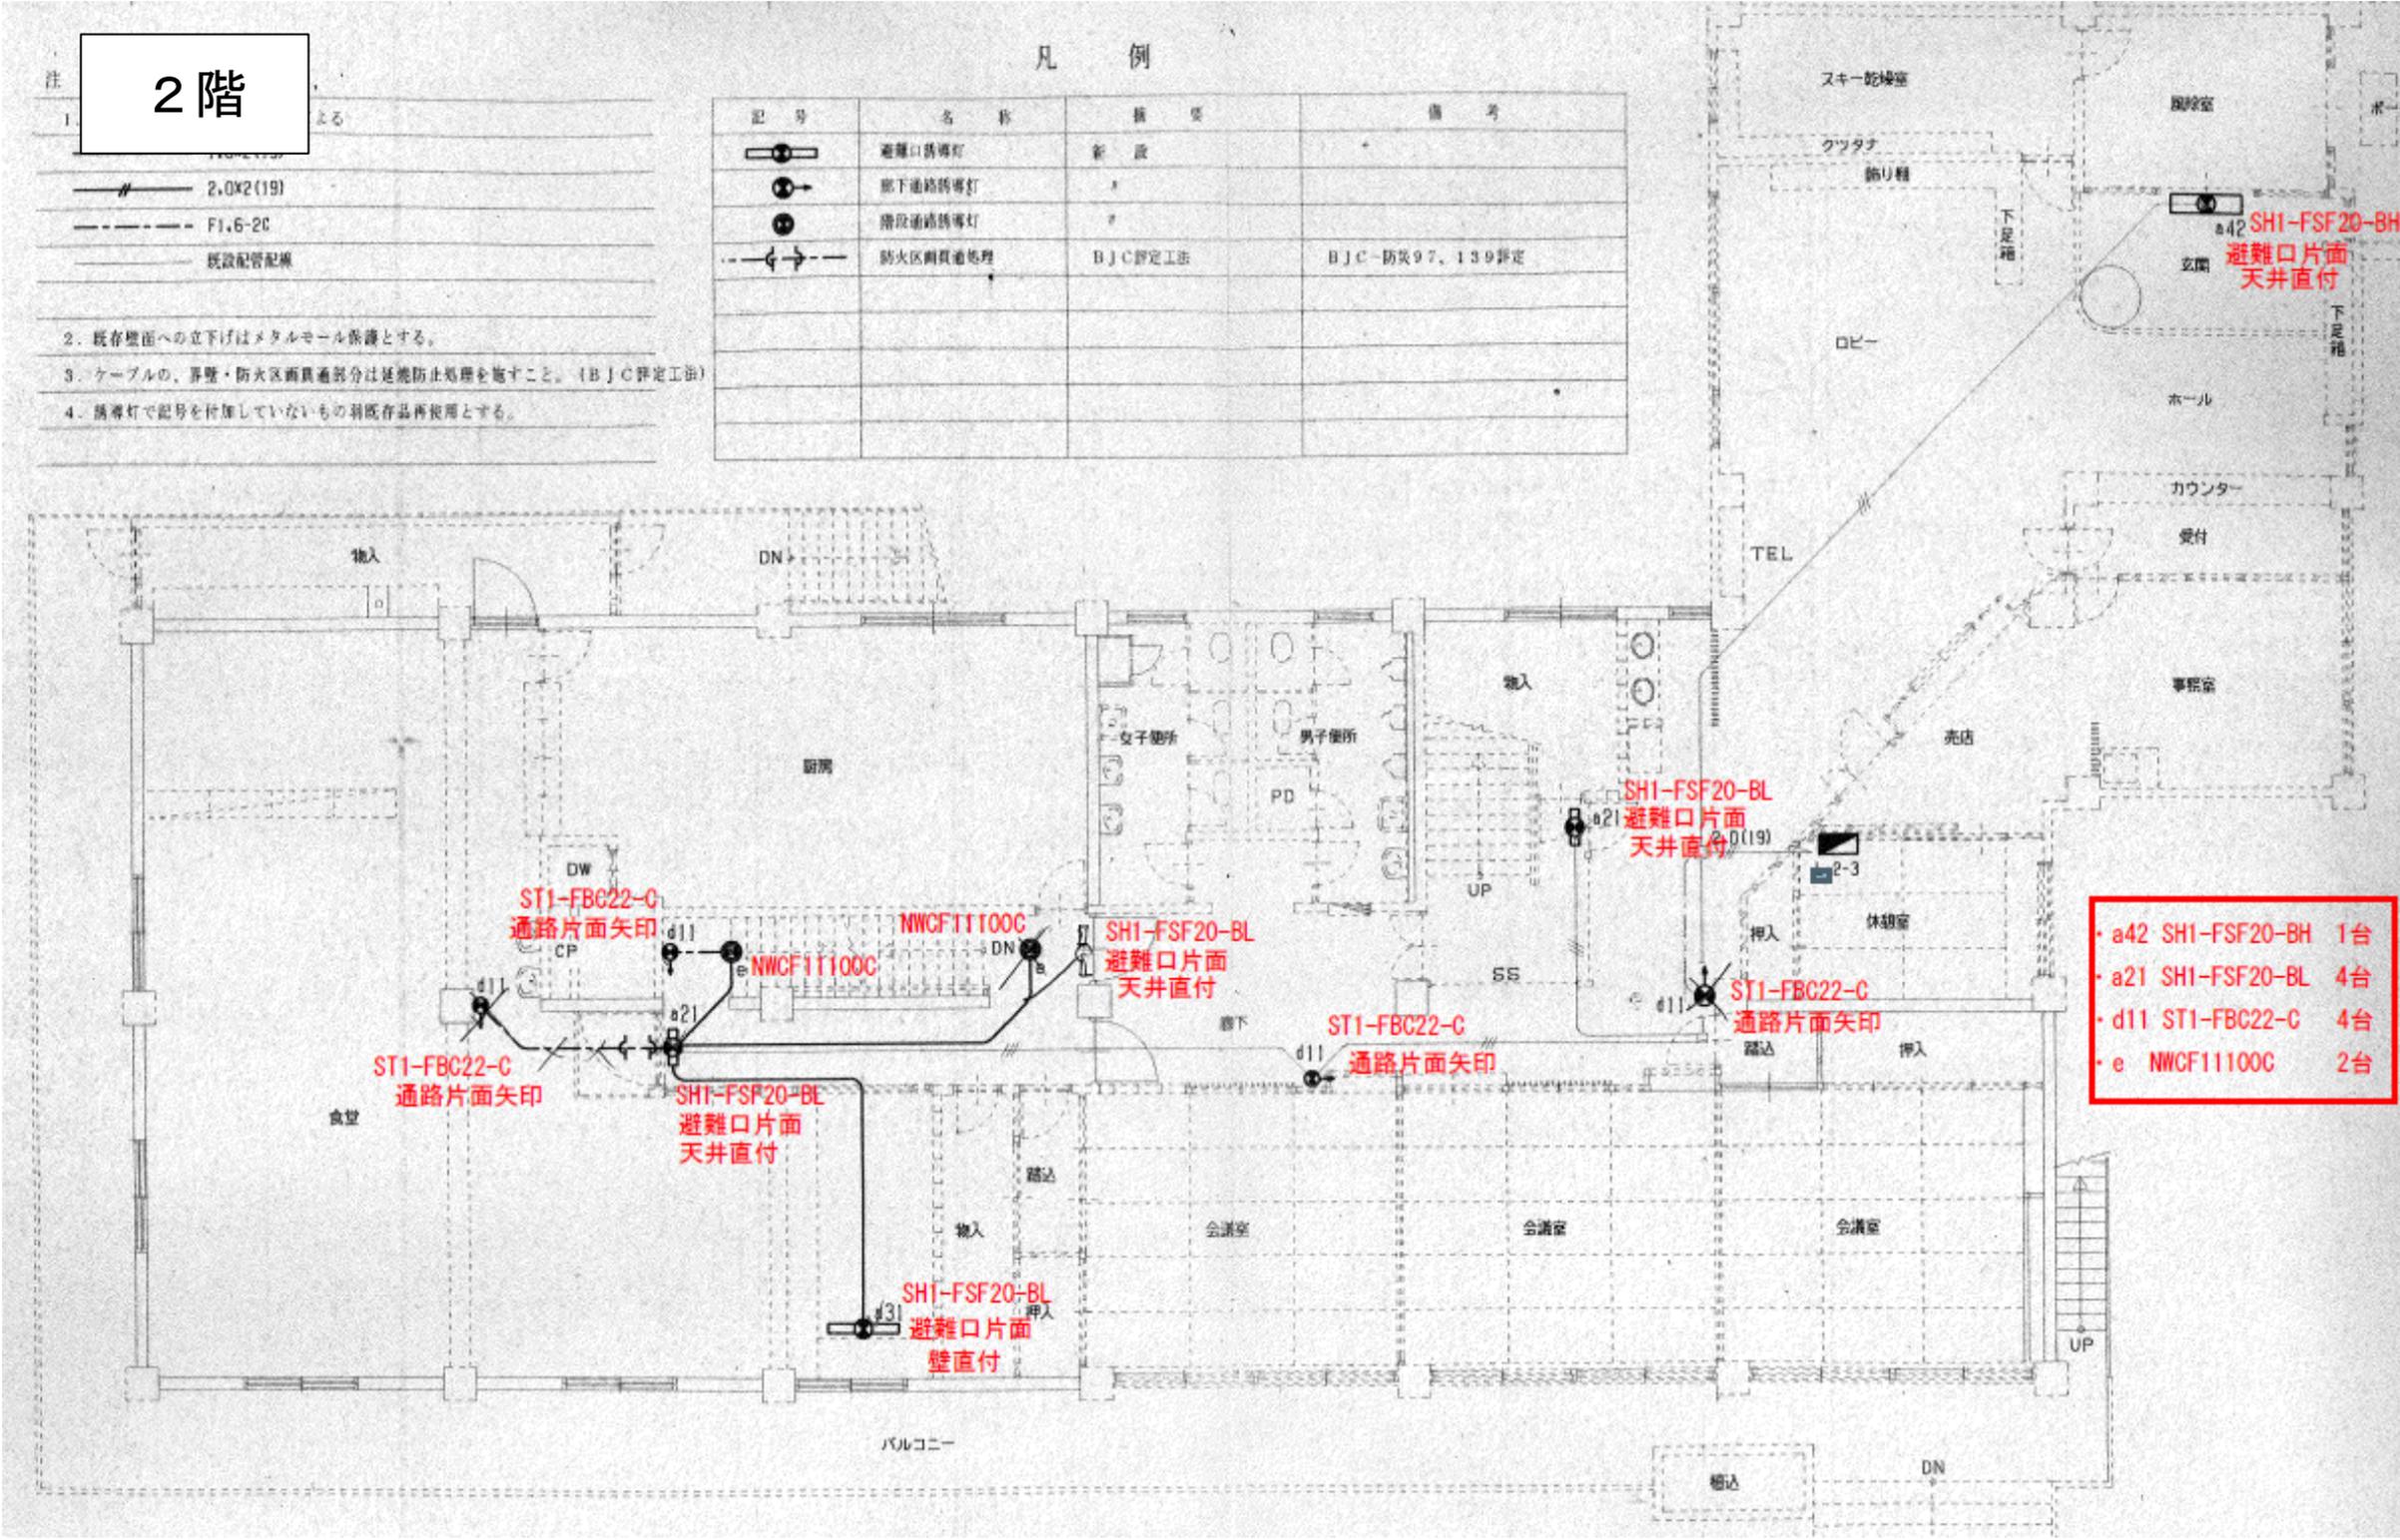

- ・ a42 SH1-FSF20-BH 1台
- ・ a21 SH1-FSF20-BL 4台
- ・ d11 ST1-FBC22-C 4台
- ・ e NWCF11100C 2台