


空港平面図

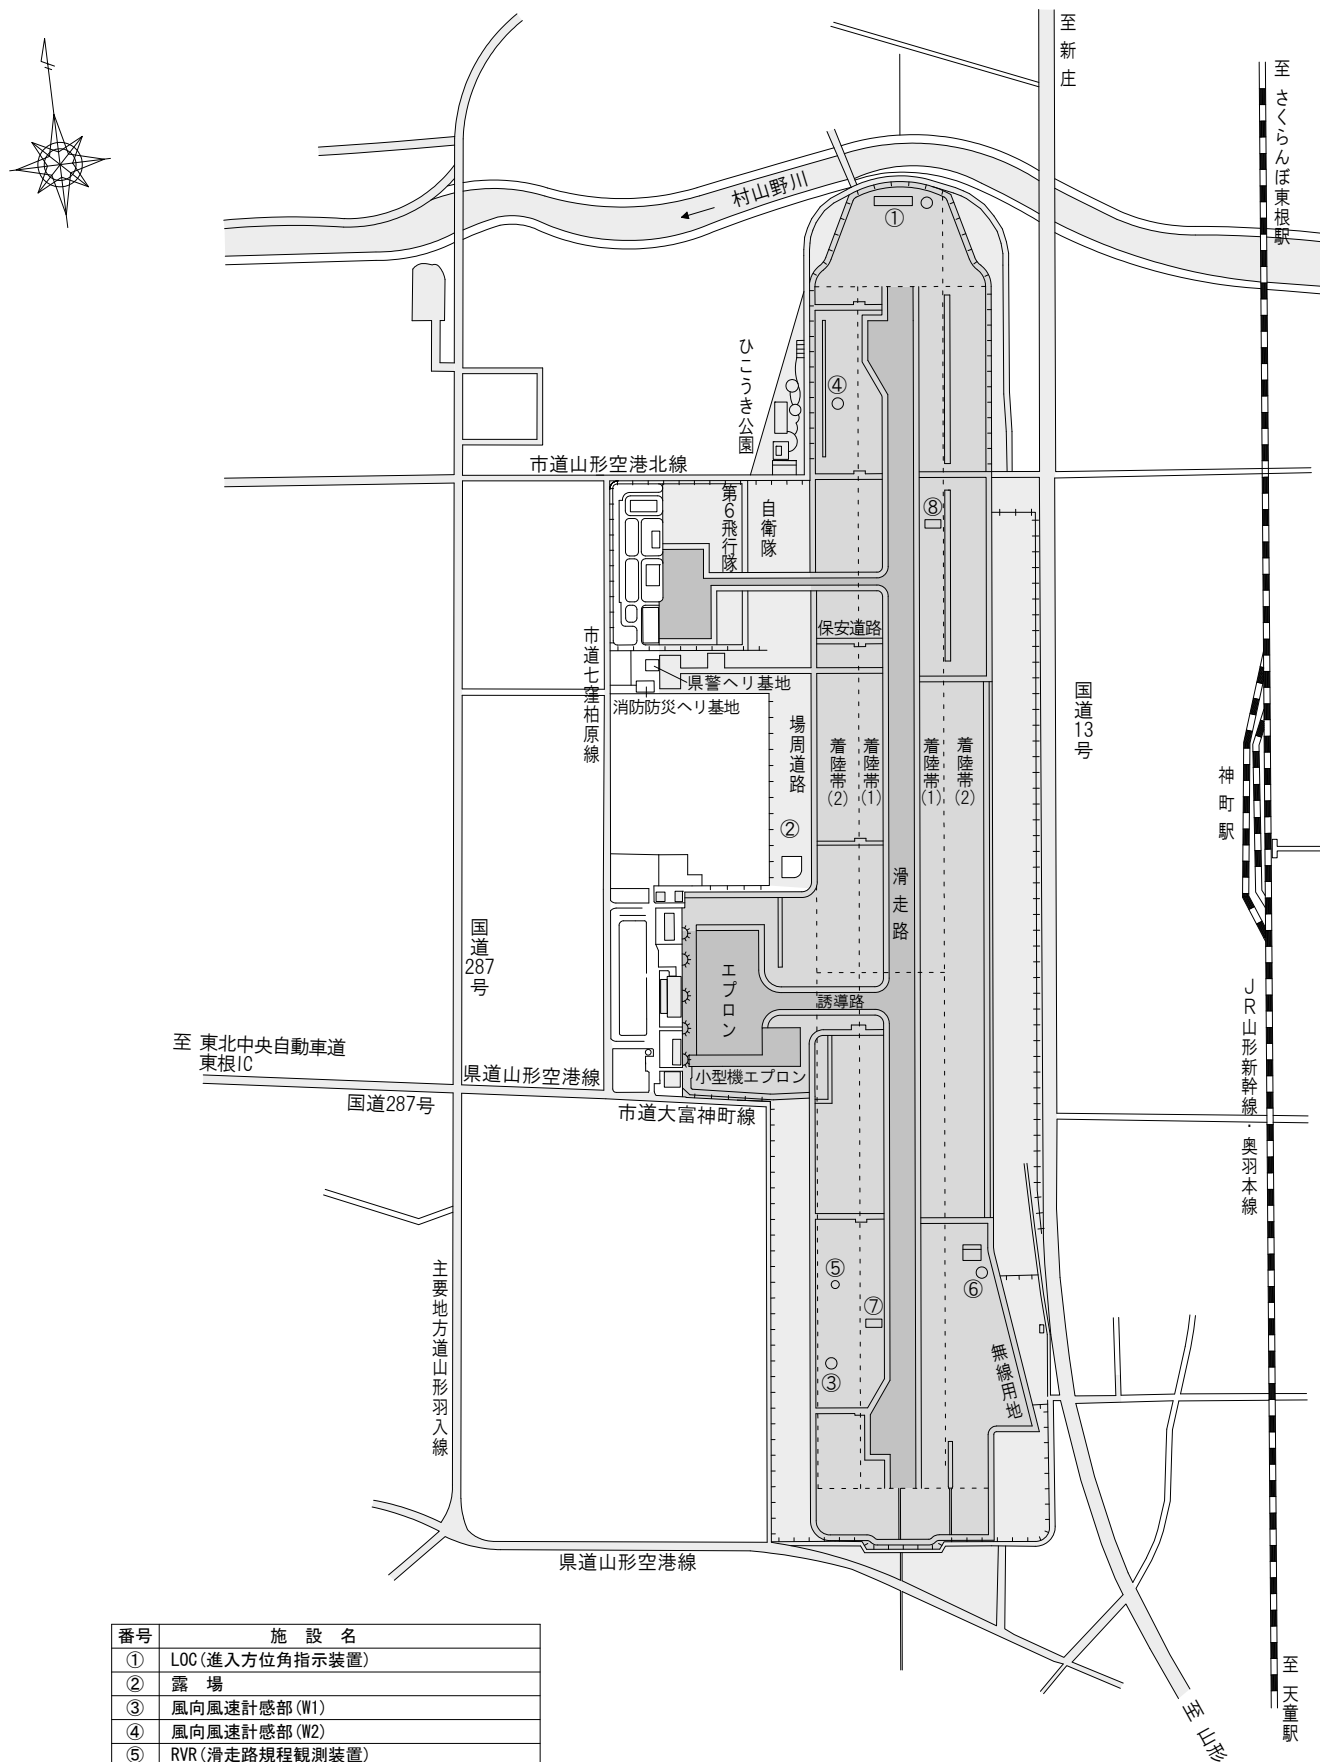

番号	施設名
①	LOC(進入方位角指示装置)
②	露場
③	風向風速計感部(W1)
④	風向風速計感部(W2)
⑤	RVR(滑走路規程観測装置)
⑥	GS/T-DME(進入降下角指示装置/距離測定装置)
⑦	PAPI(01側進入角指示灯)
⑧	PAPI(19側進入角指示灯)