


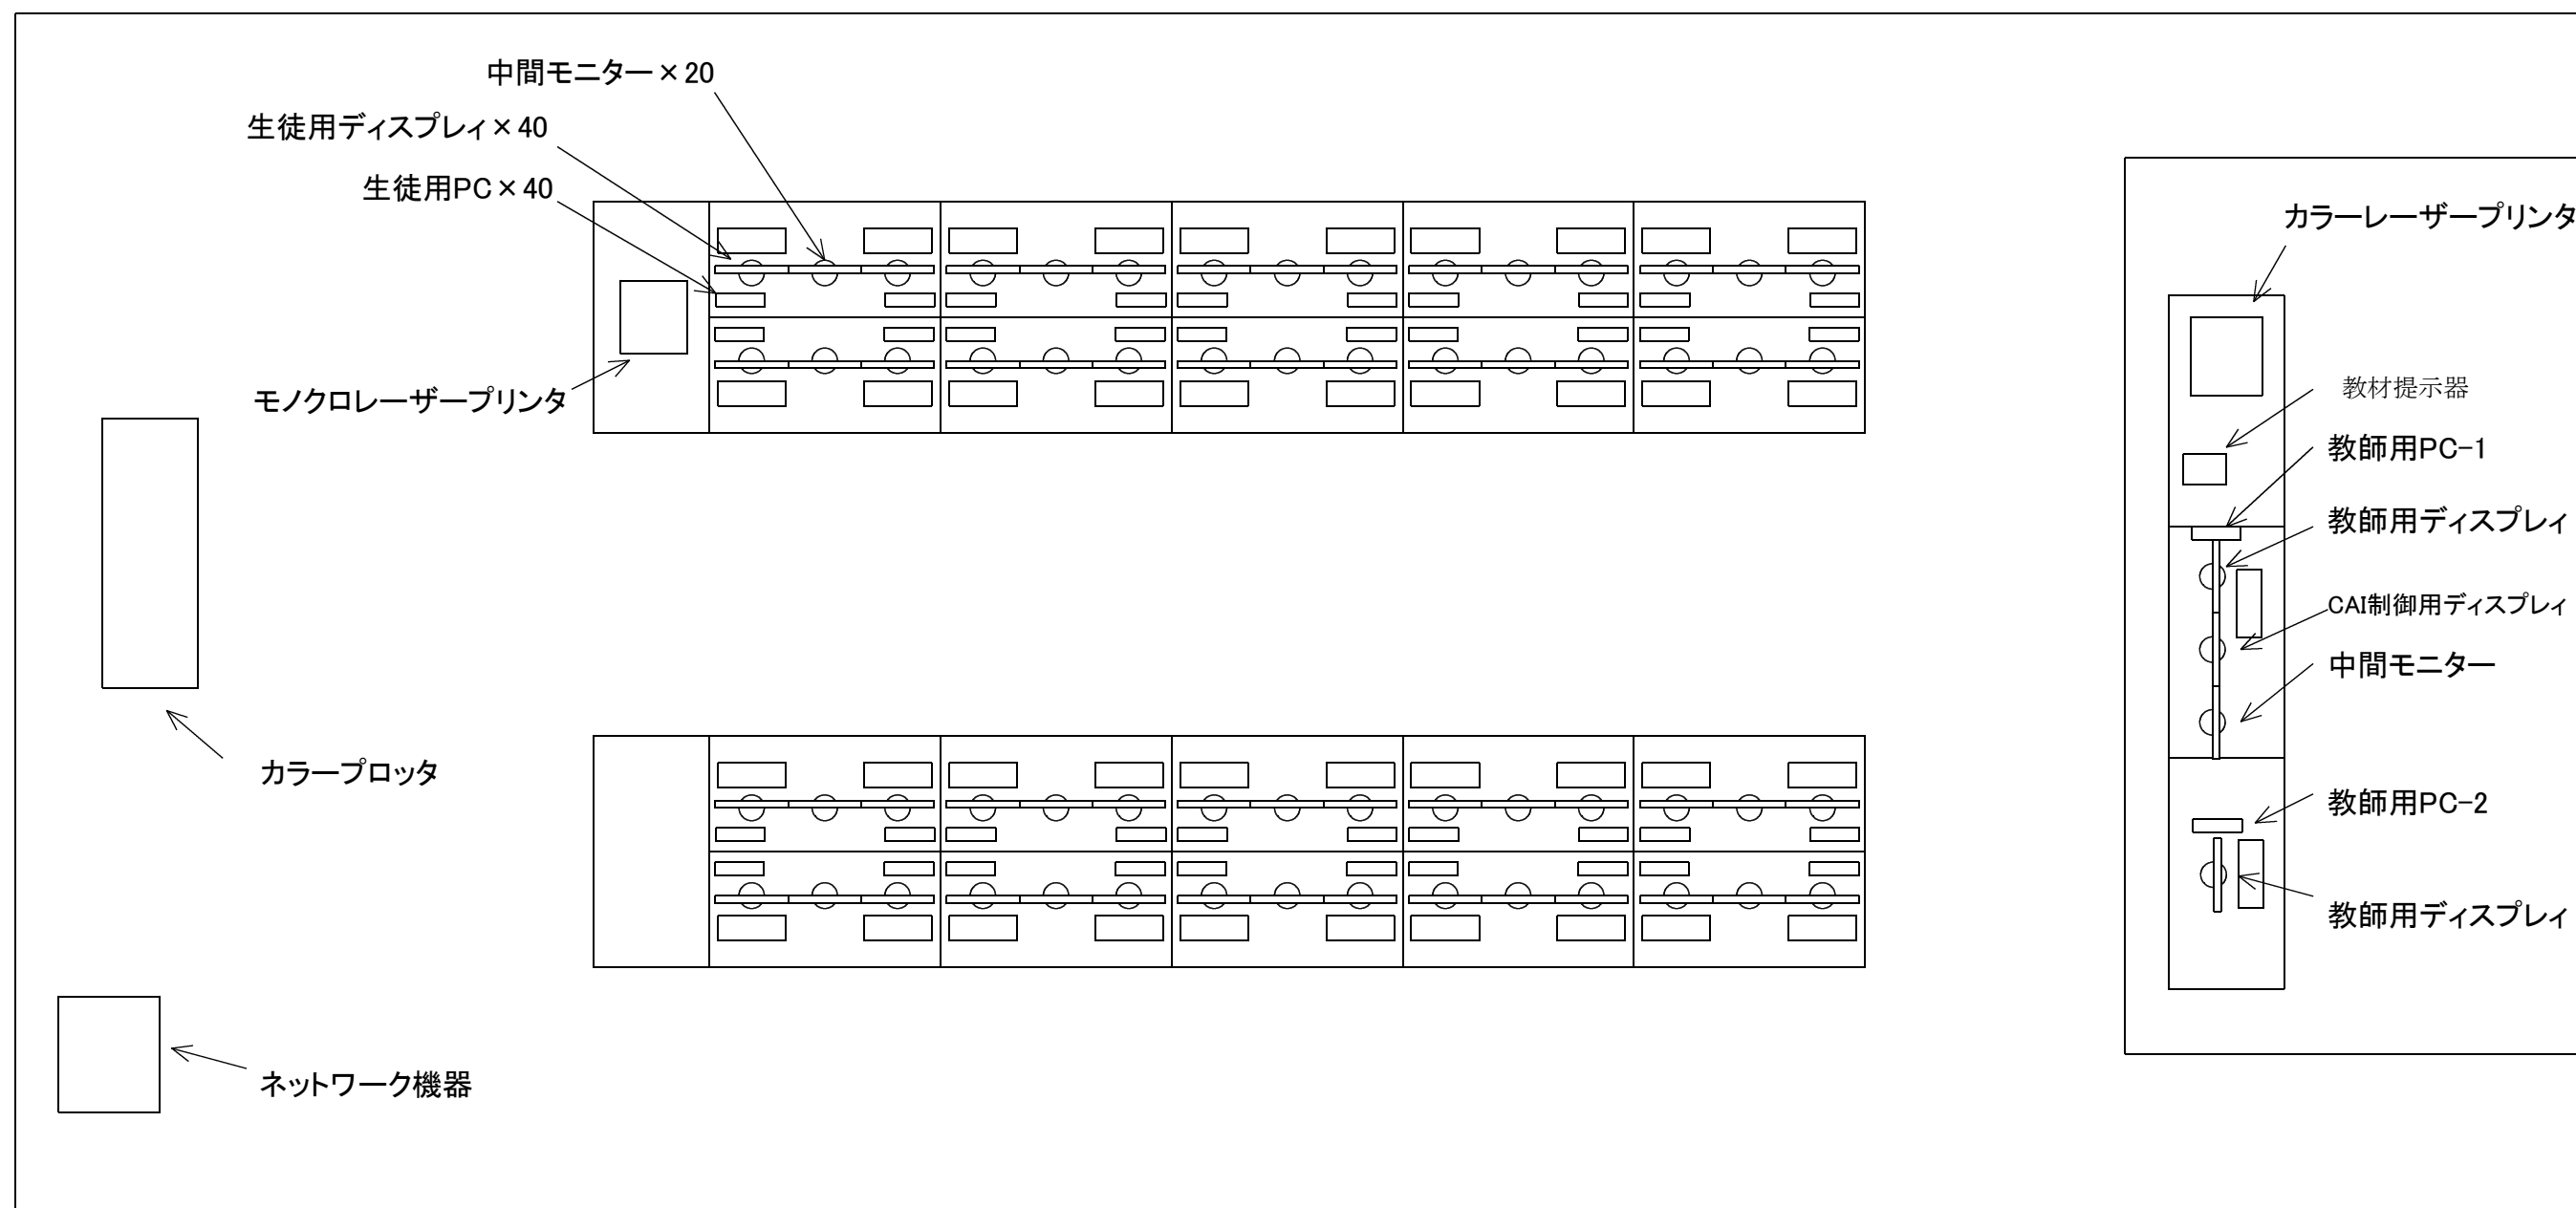

情報室A 機器配置図