



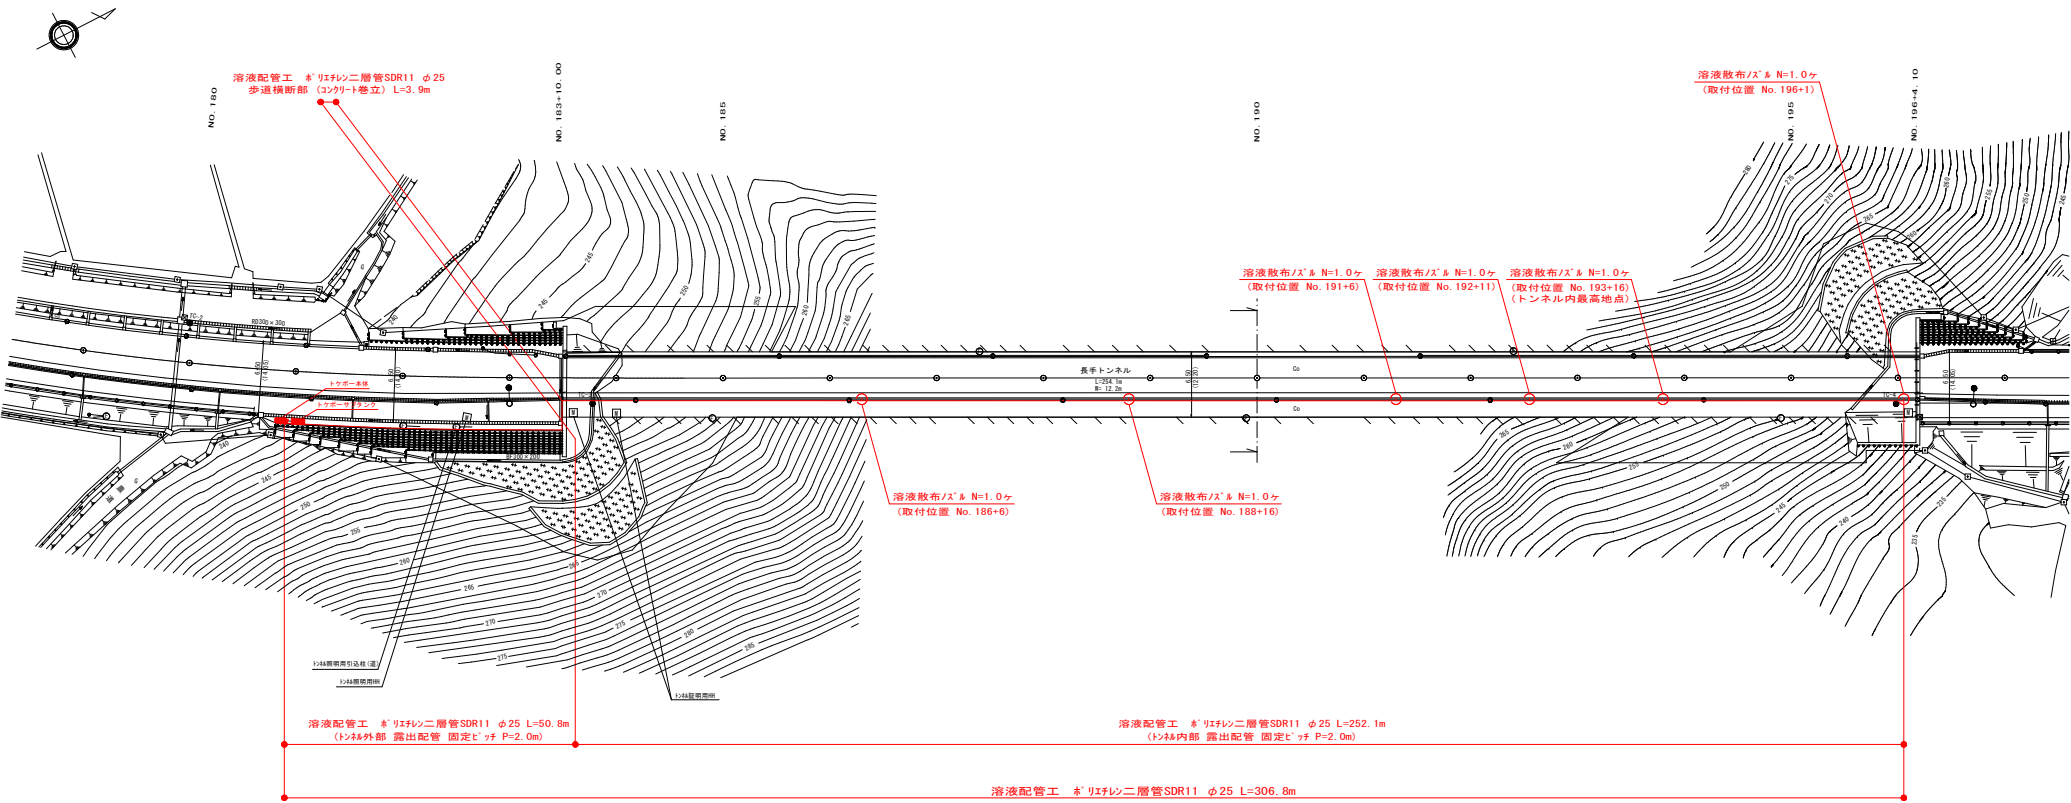


凍結防止剤散布装置 平面図

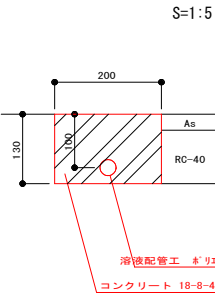


歩道横断部 断面



NO. 190 断面

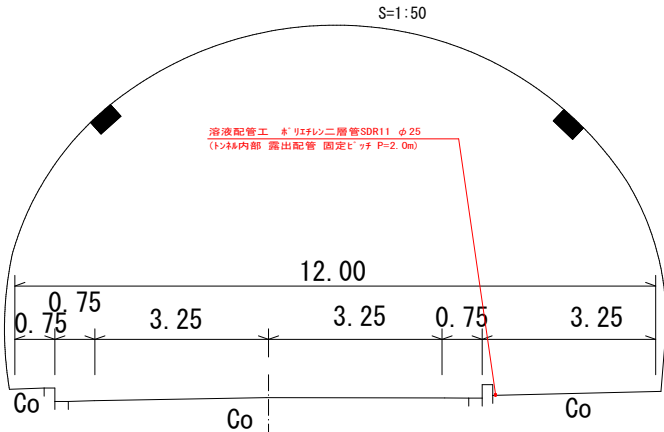

歩道配管部 詳細図

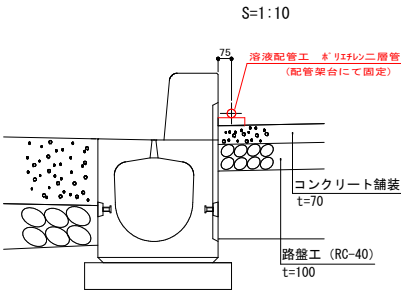

平面図 (参考図)

図 番	
路線名又は 河 川 名	主要地方道米沢高森線
工 事 名	
位 置	米沢市大字長手 地内
凍結抑制剤散布装置 平面 図 葉	
縮 尺	1 / 500
山 形 県	