


北

● 地下タンク
① ホームタンク
■ ポリ容器

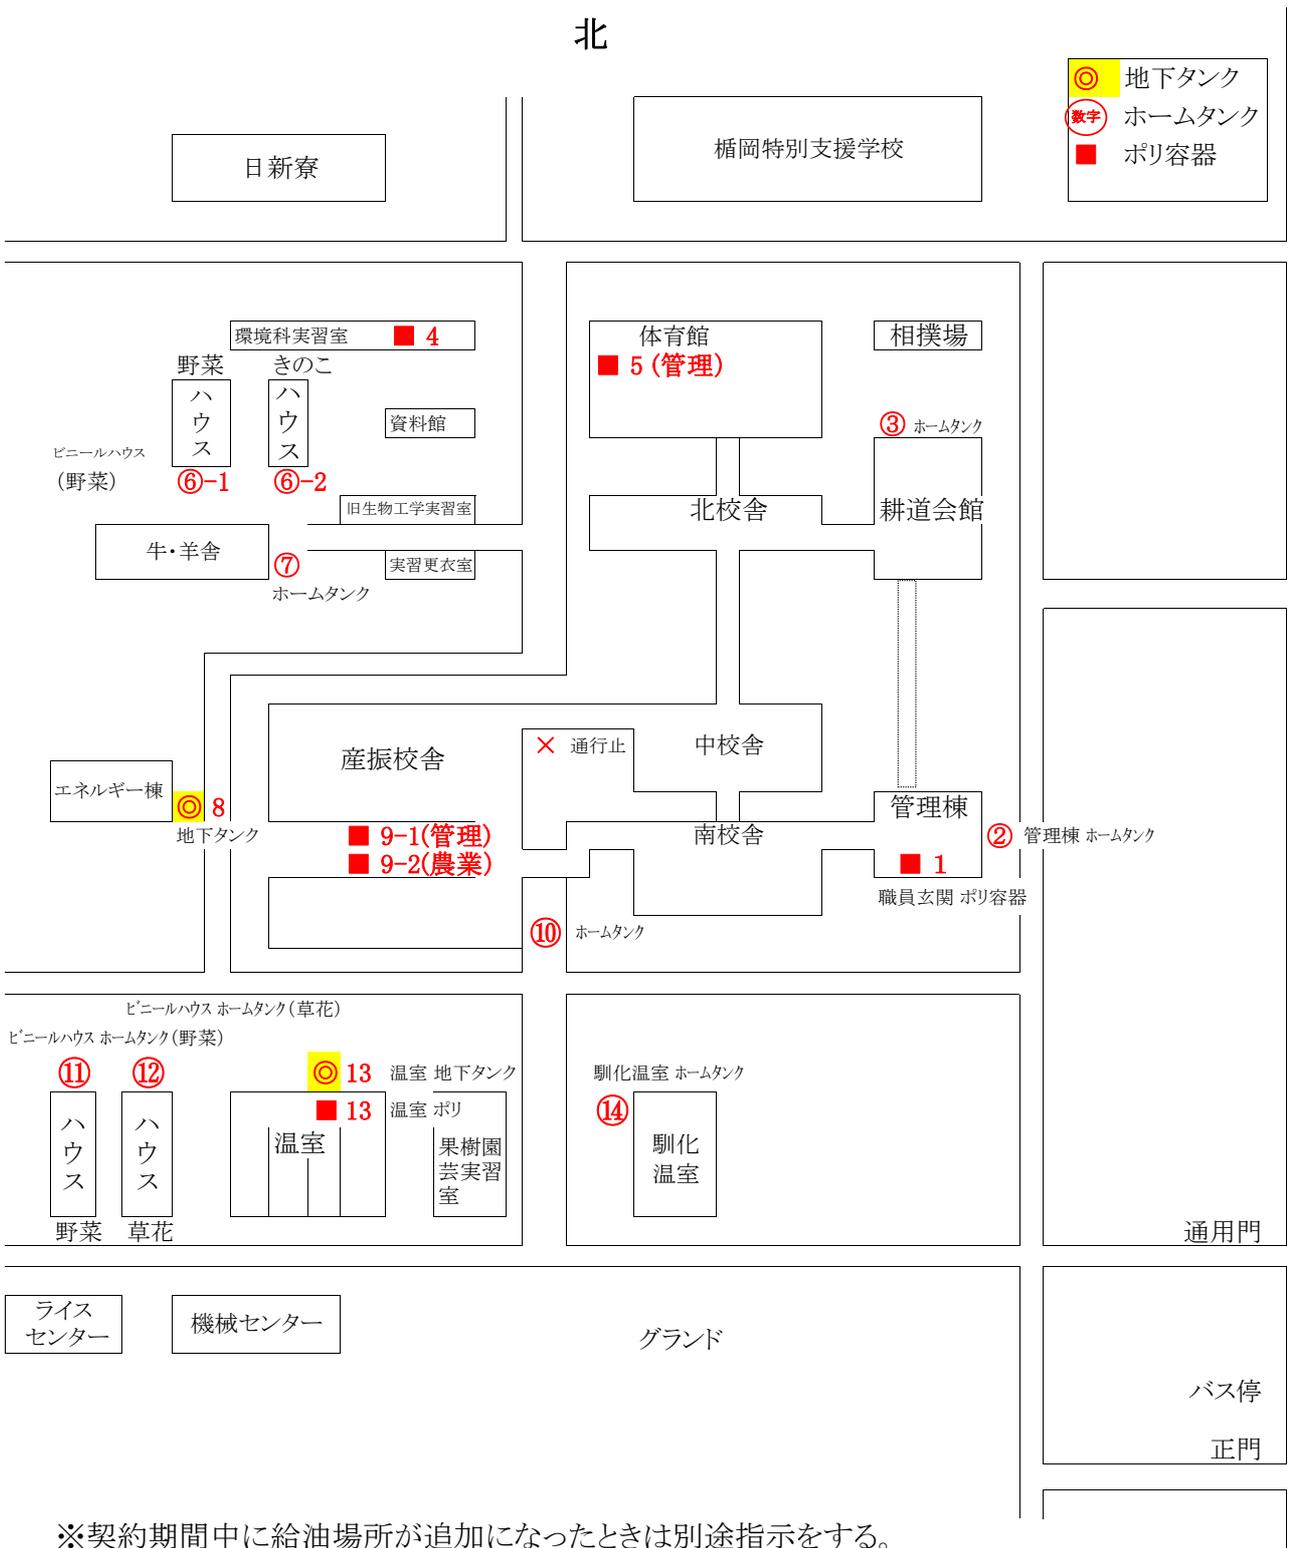

※契約期間中に給油場所が追加になったときは別途指示をする。