




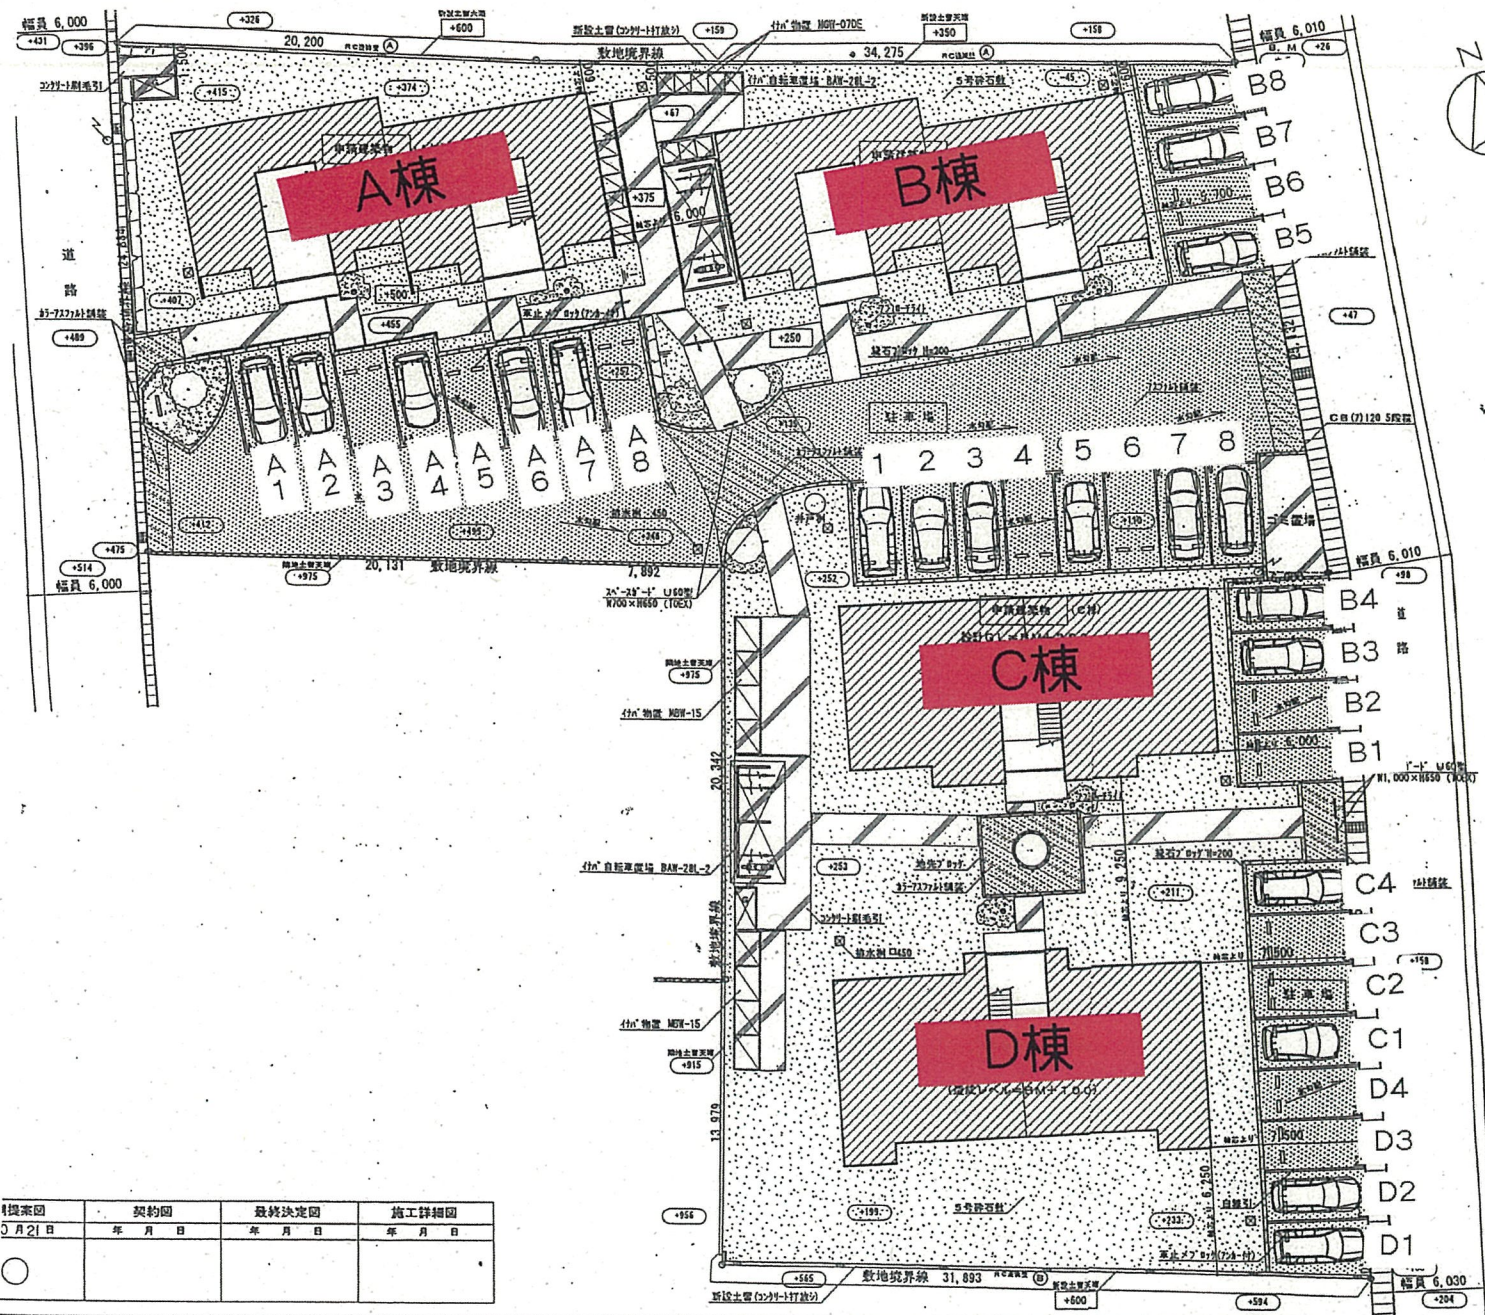


図案図	契約図	最終決定図	施工詳細図
3月21日	年月日	年月日	年月日
○			



作図日 14・9・20
 作図日 14・9・30
 作図日 14・10・16
 作図日 14・10・21

		積水ハウス株式会社(一級建築士事務所) 管理建築士: 一級建築士第237702号 渡 裕 正 樹			
設計	検印	工事	営業	単位	縮尺
小林			黒田	m/m	1:200 1:20

米沢第9号職員アパート A棟凍害補修箇所図（7ヶ所）

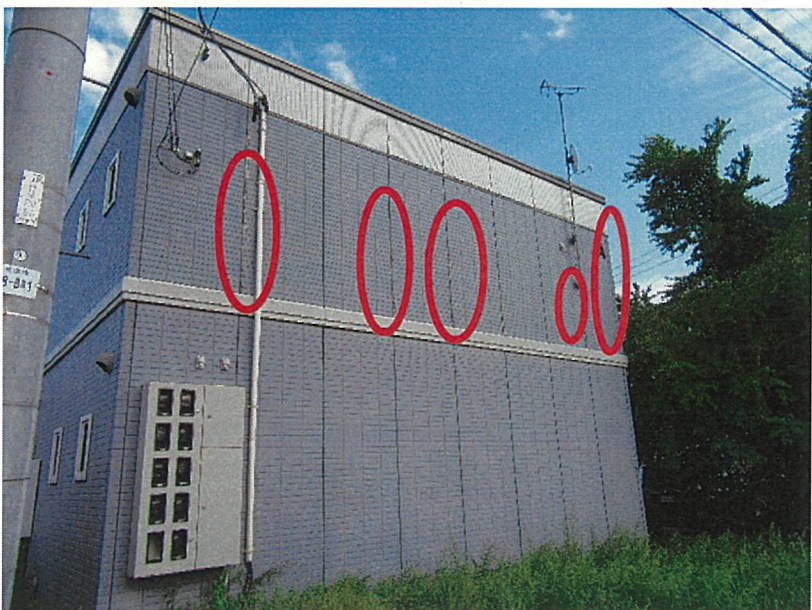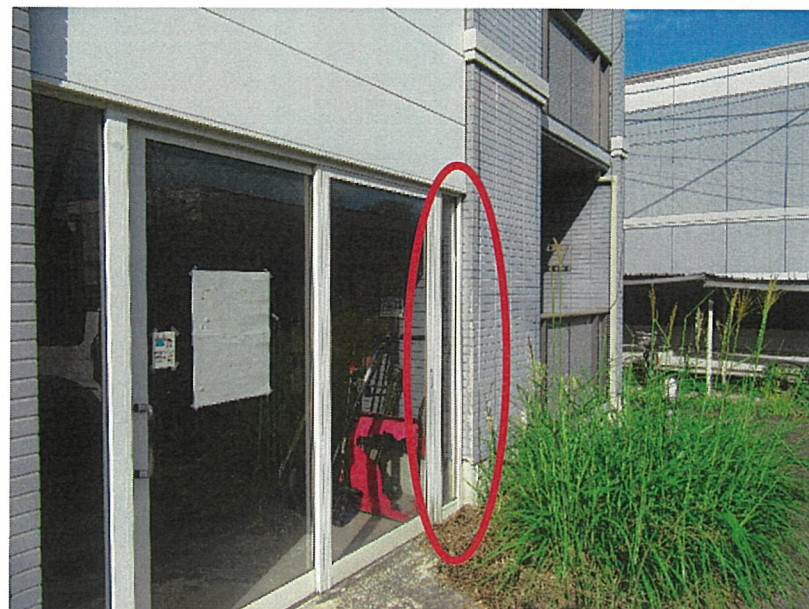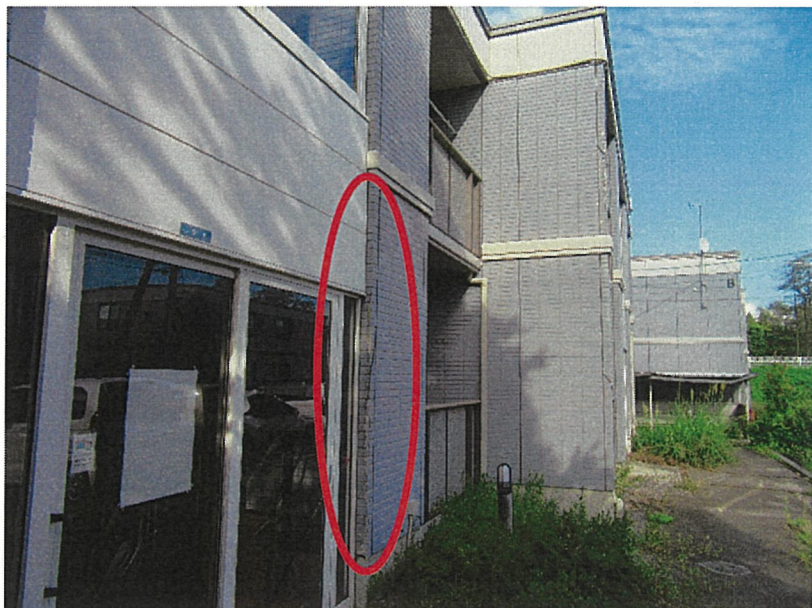

米沢第9号職員アパート B棟凍害補修箇所図（5ヶ所）

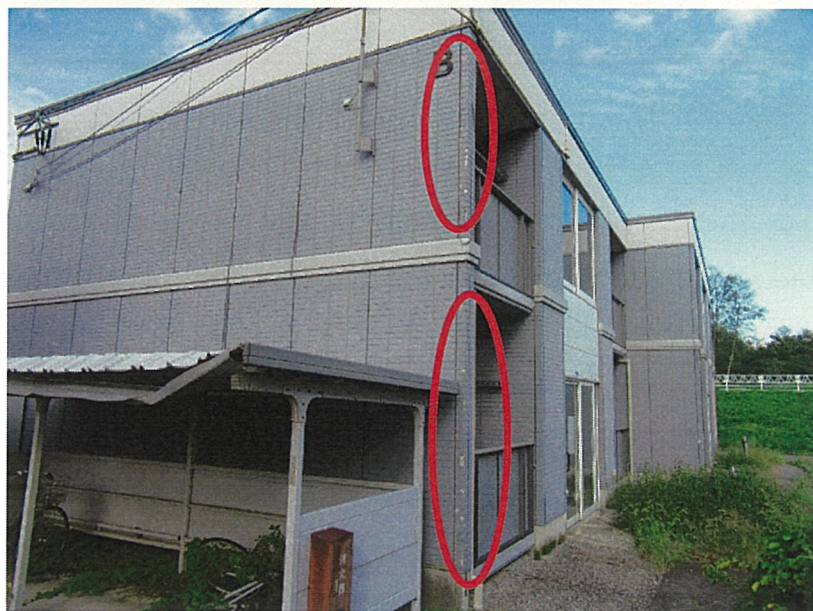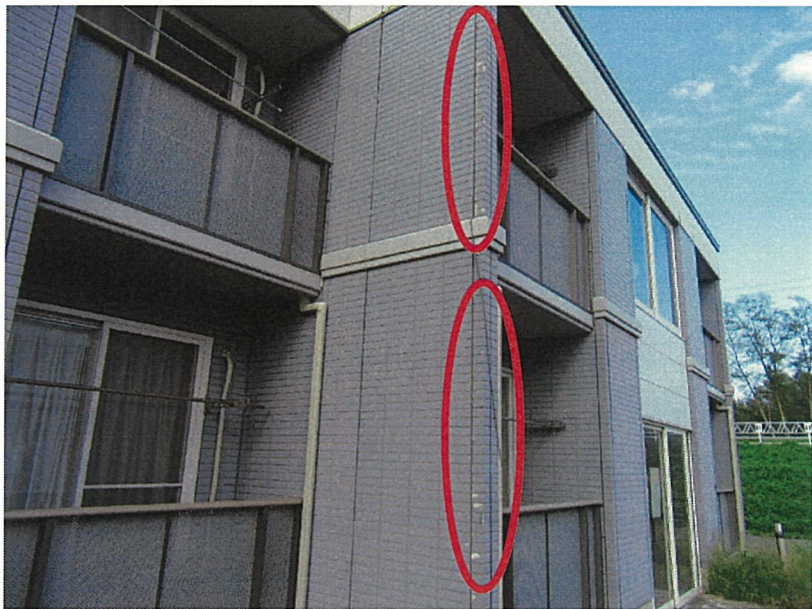

米沢第9号職員アパート C棟凍害補修箇所図（7か所）

