



現行計画



変更後

海岸保全施設の整備計画 付図


海岸保全施設の整備計画 付図

令和 8 年 月変更
(平成 2 8 年 4 月変更)
(平成 1 5 年 1 2 月)

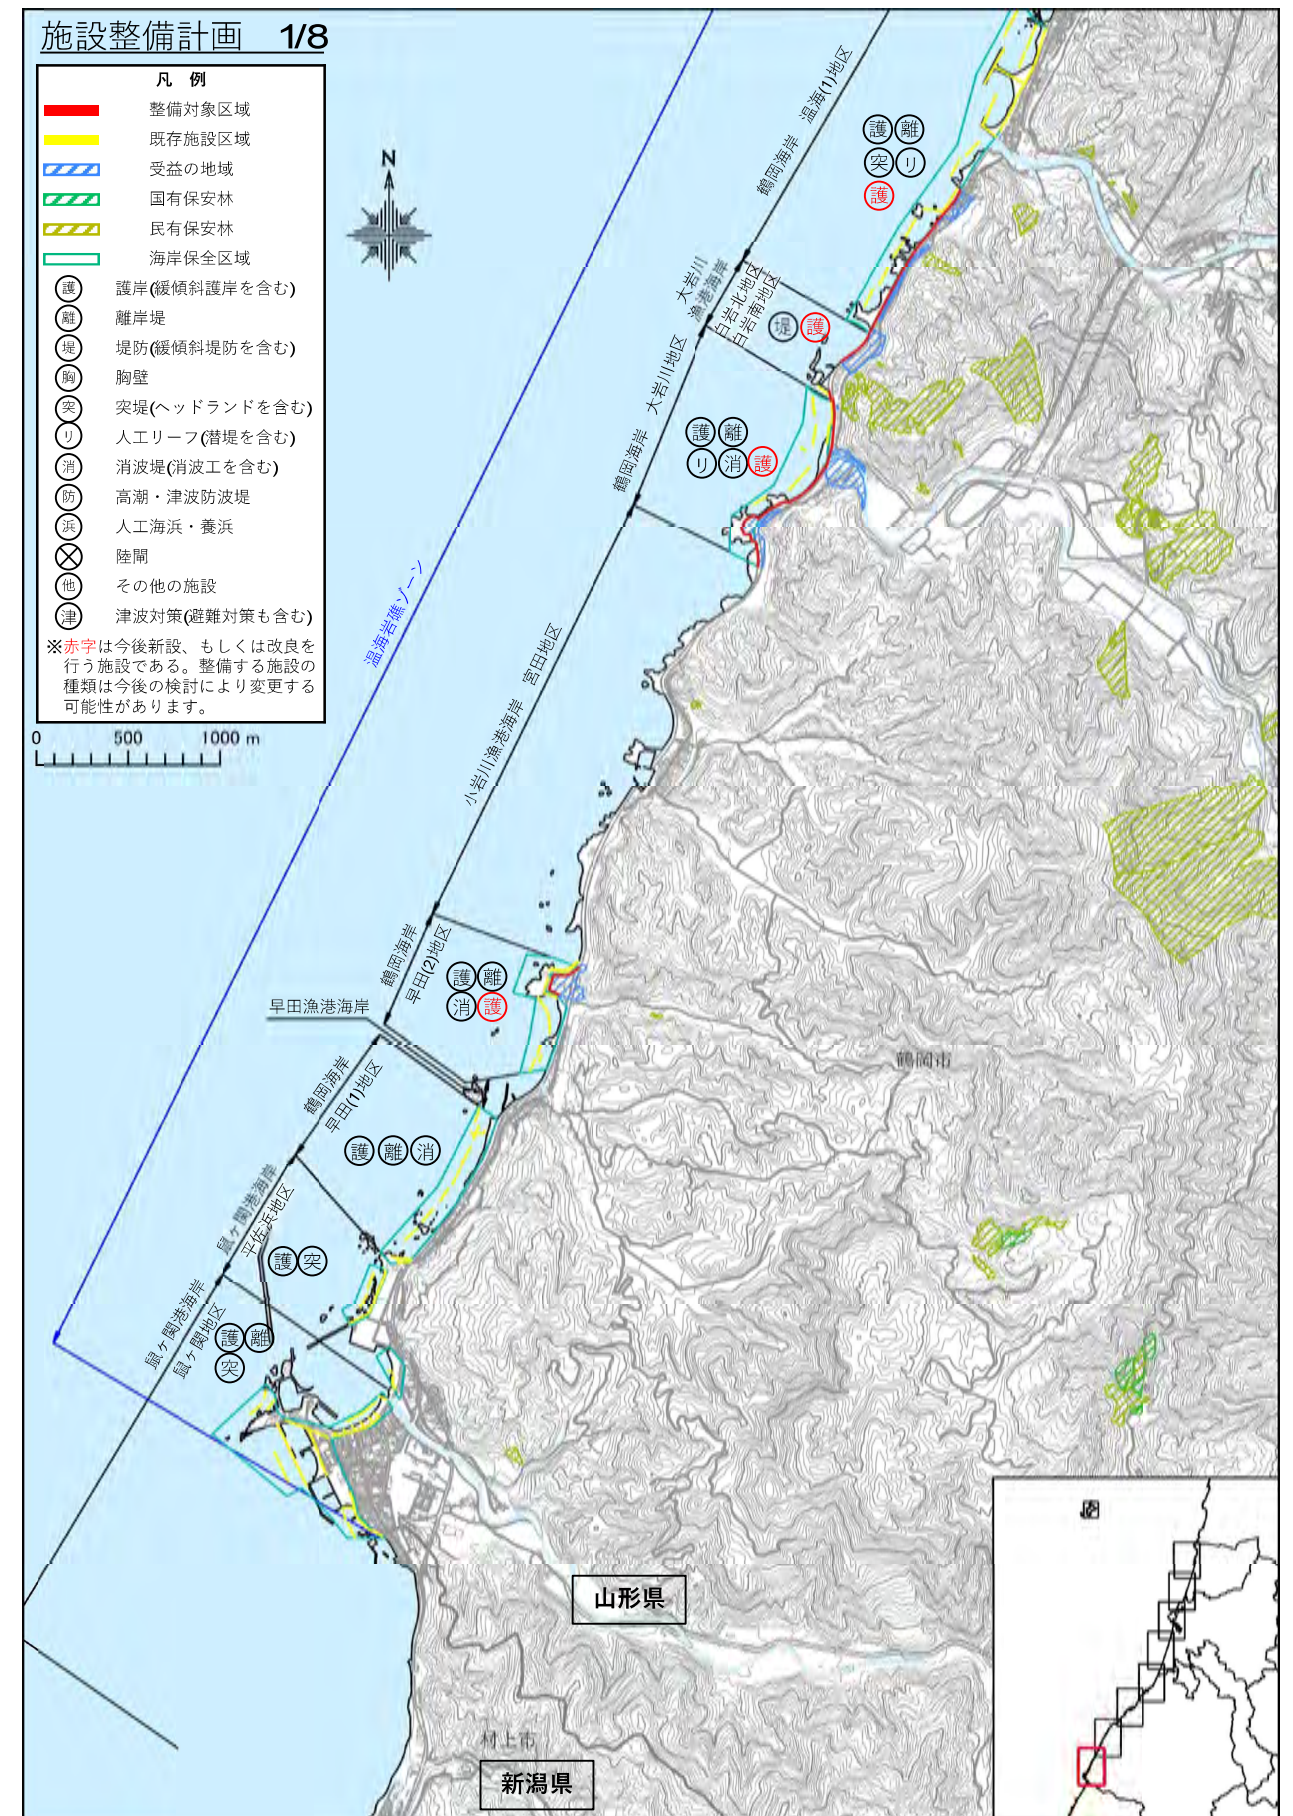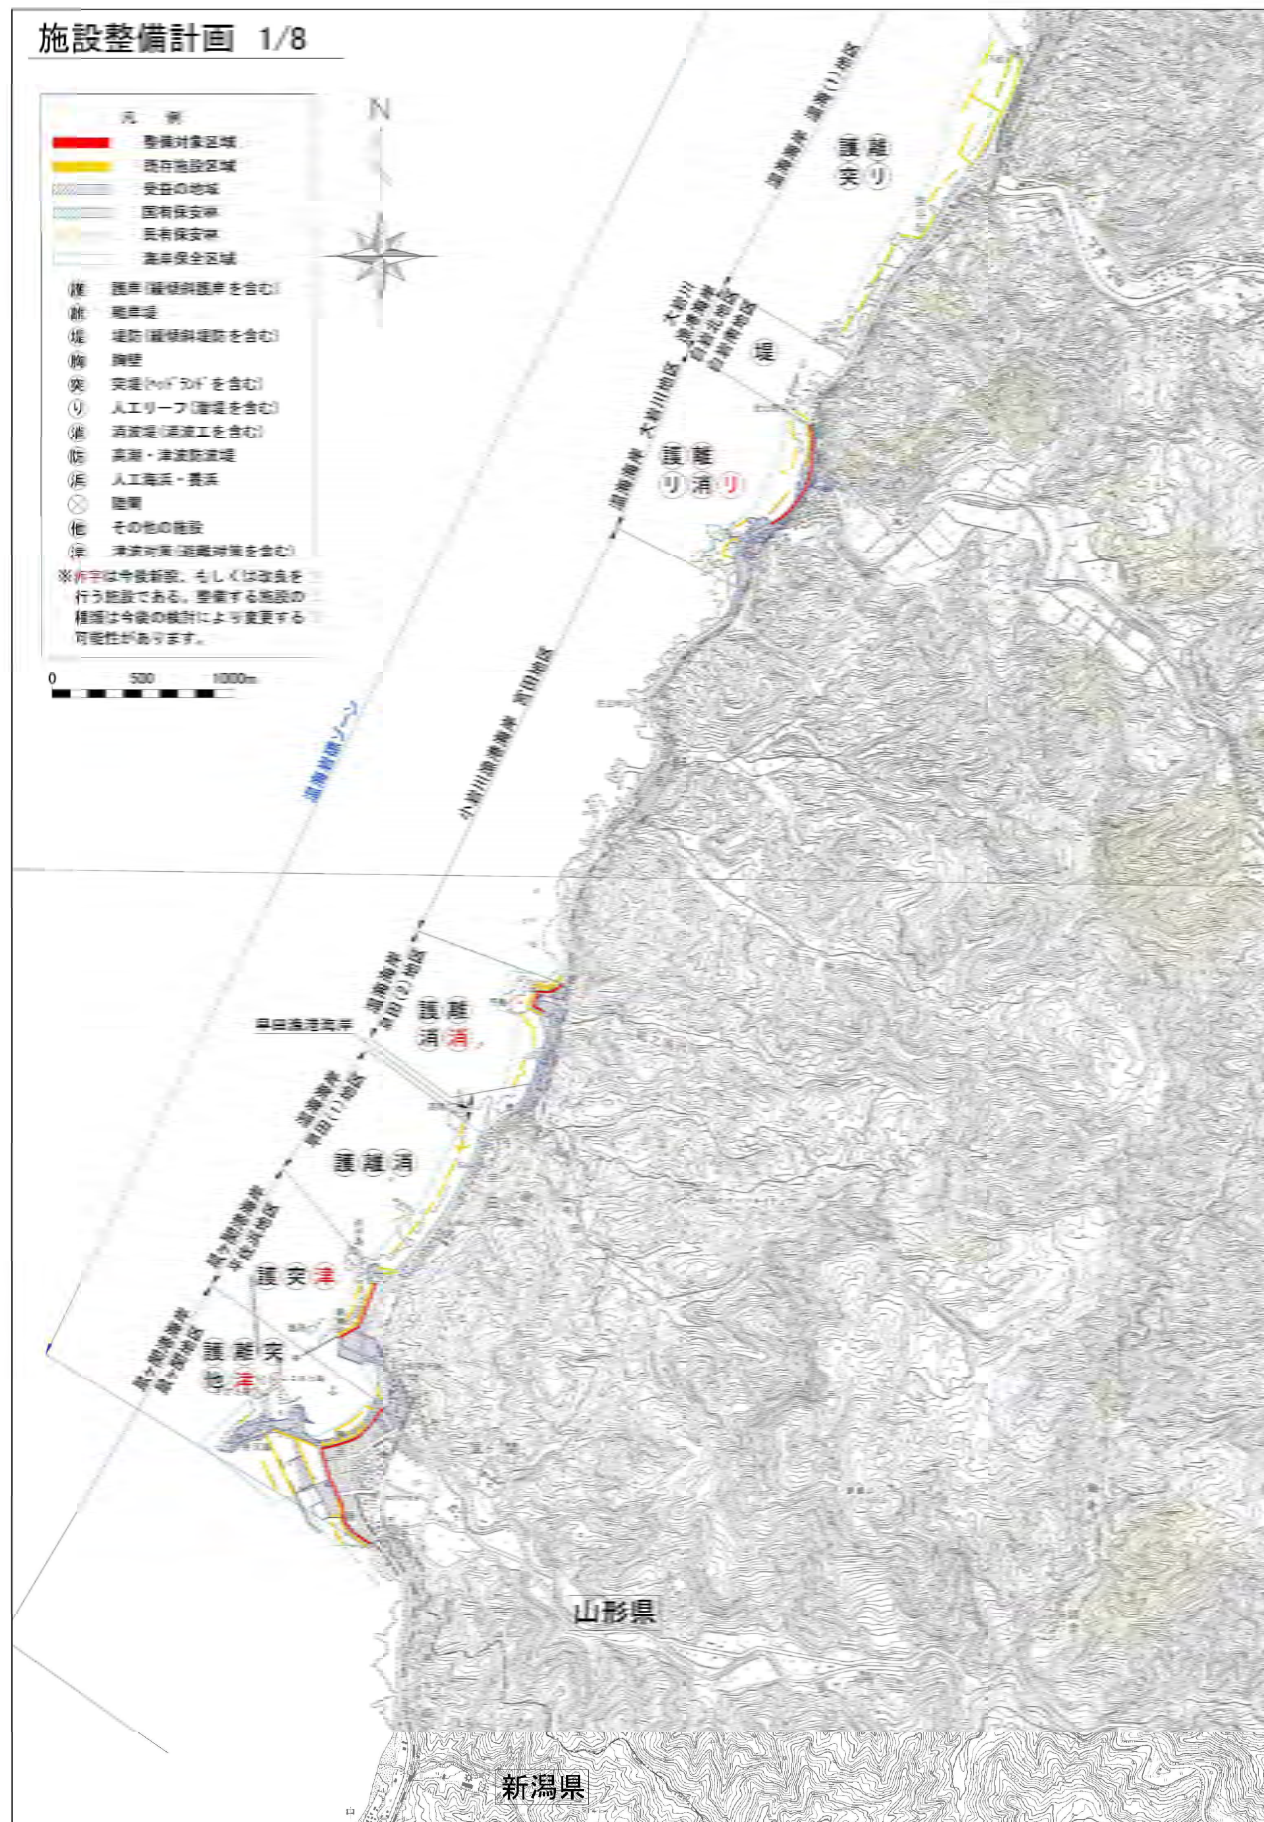


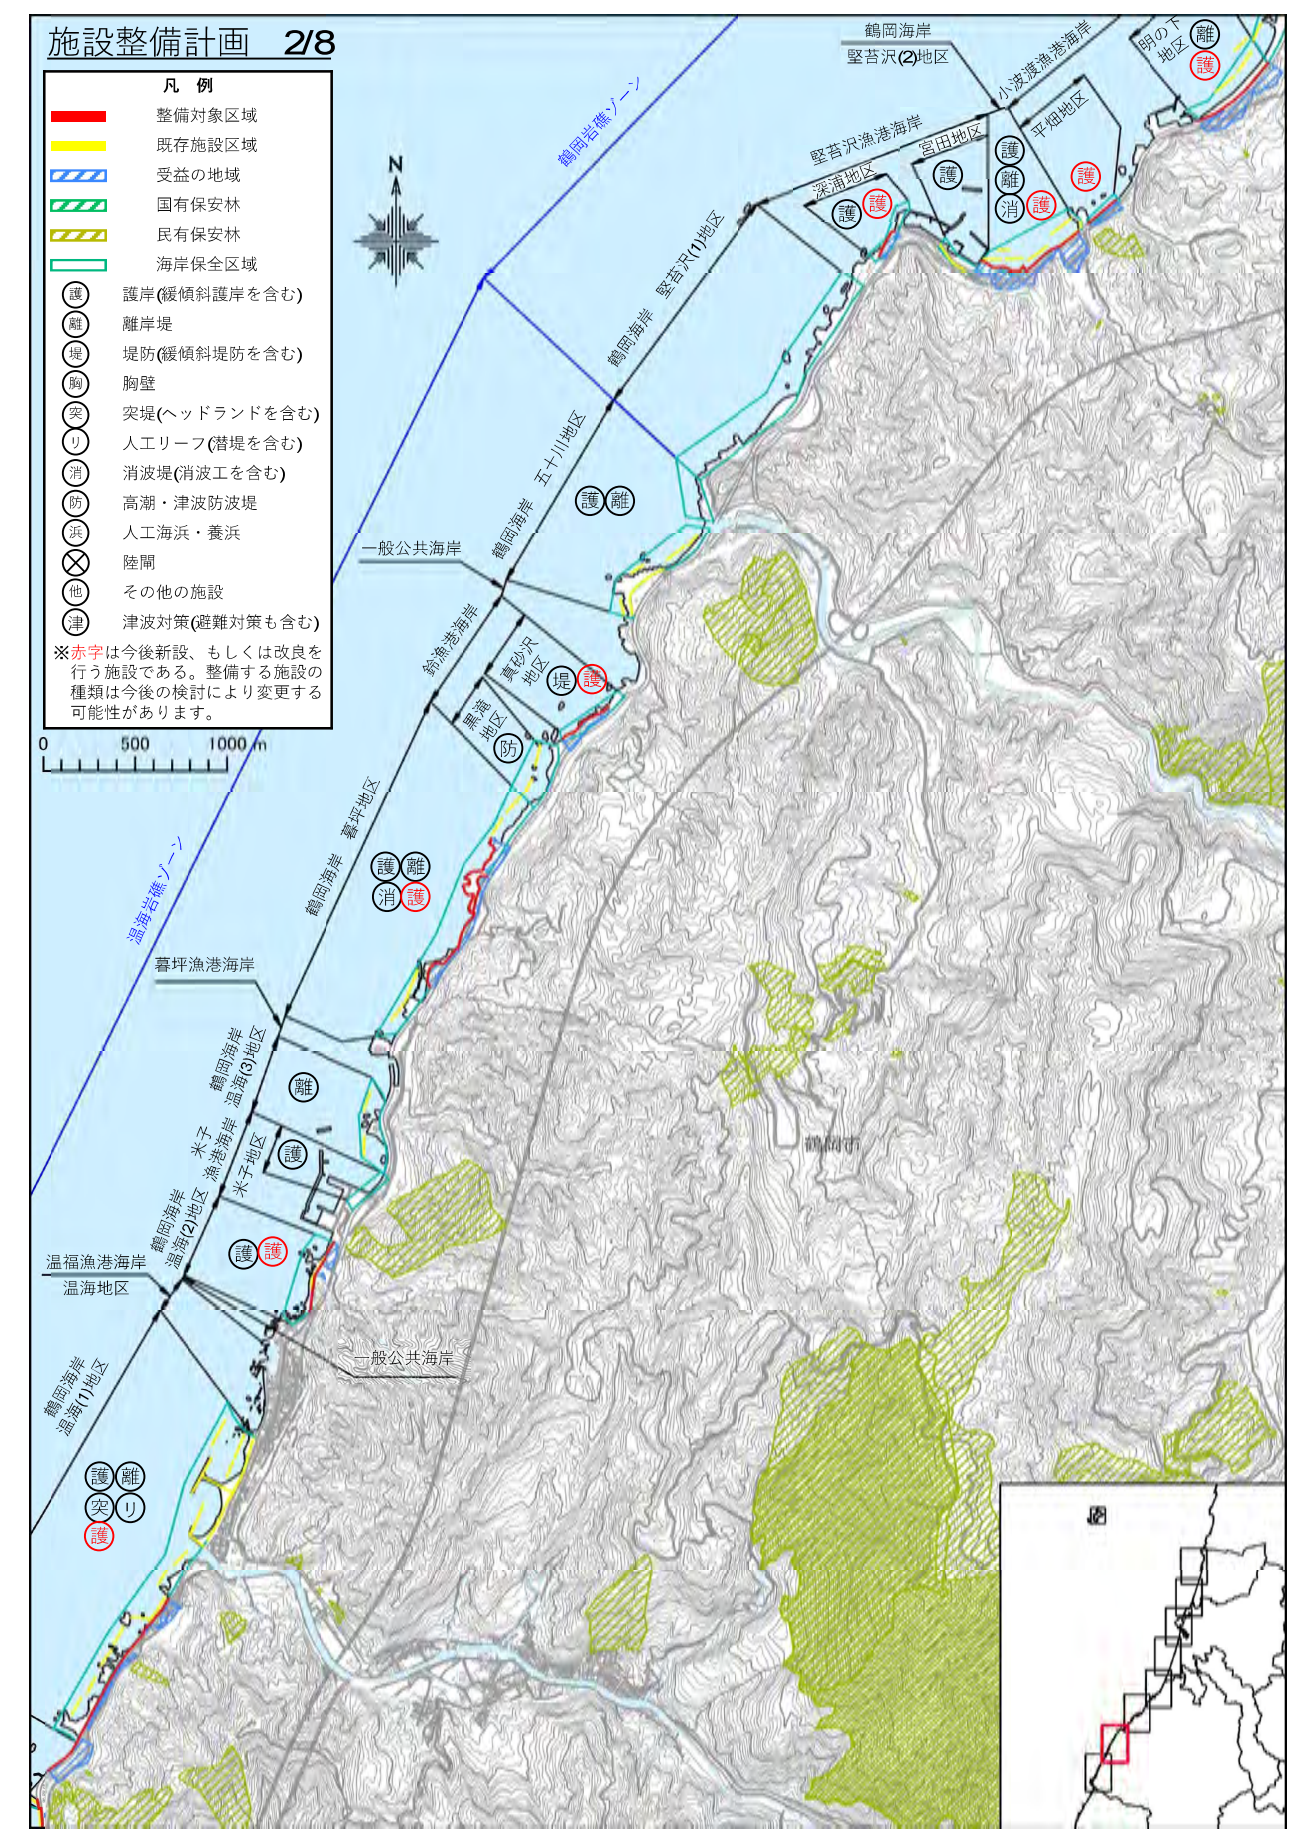
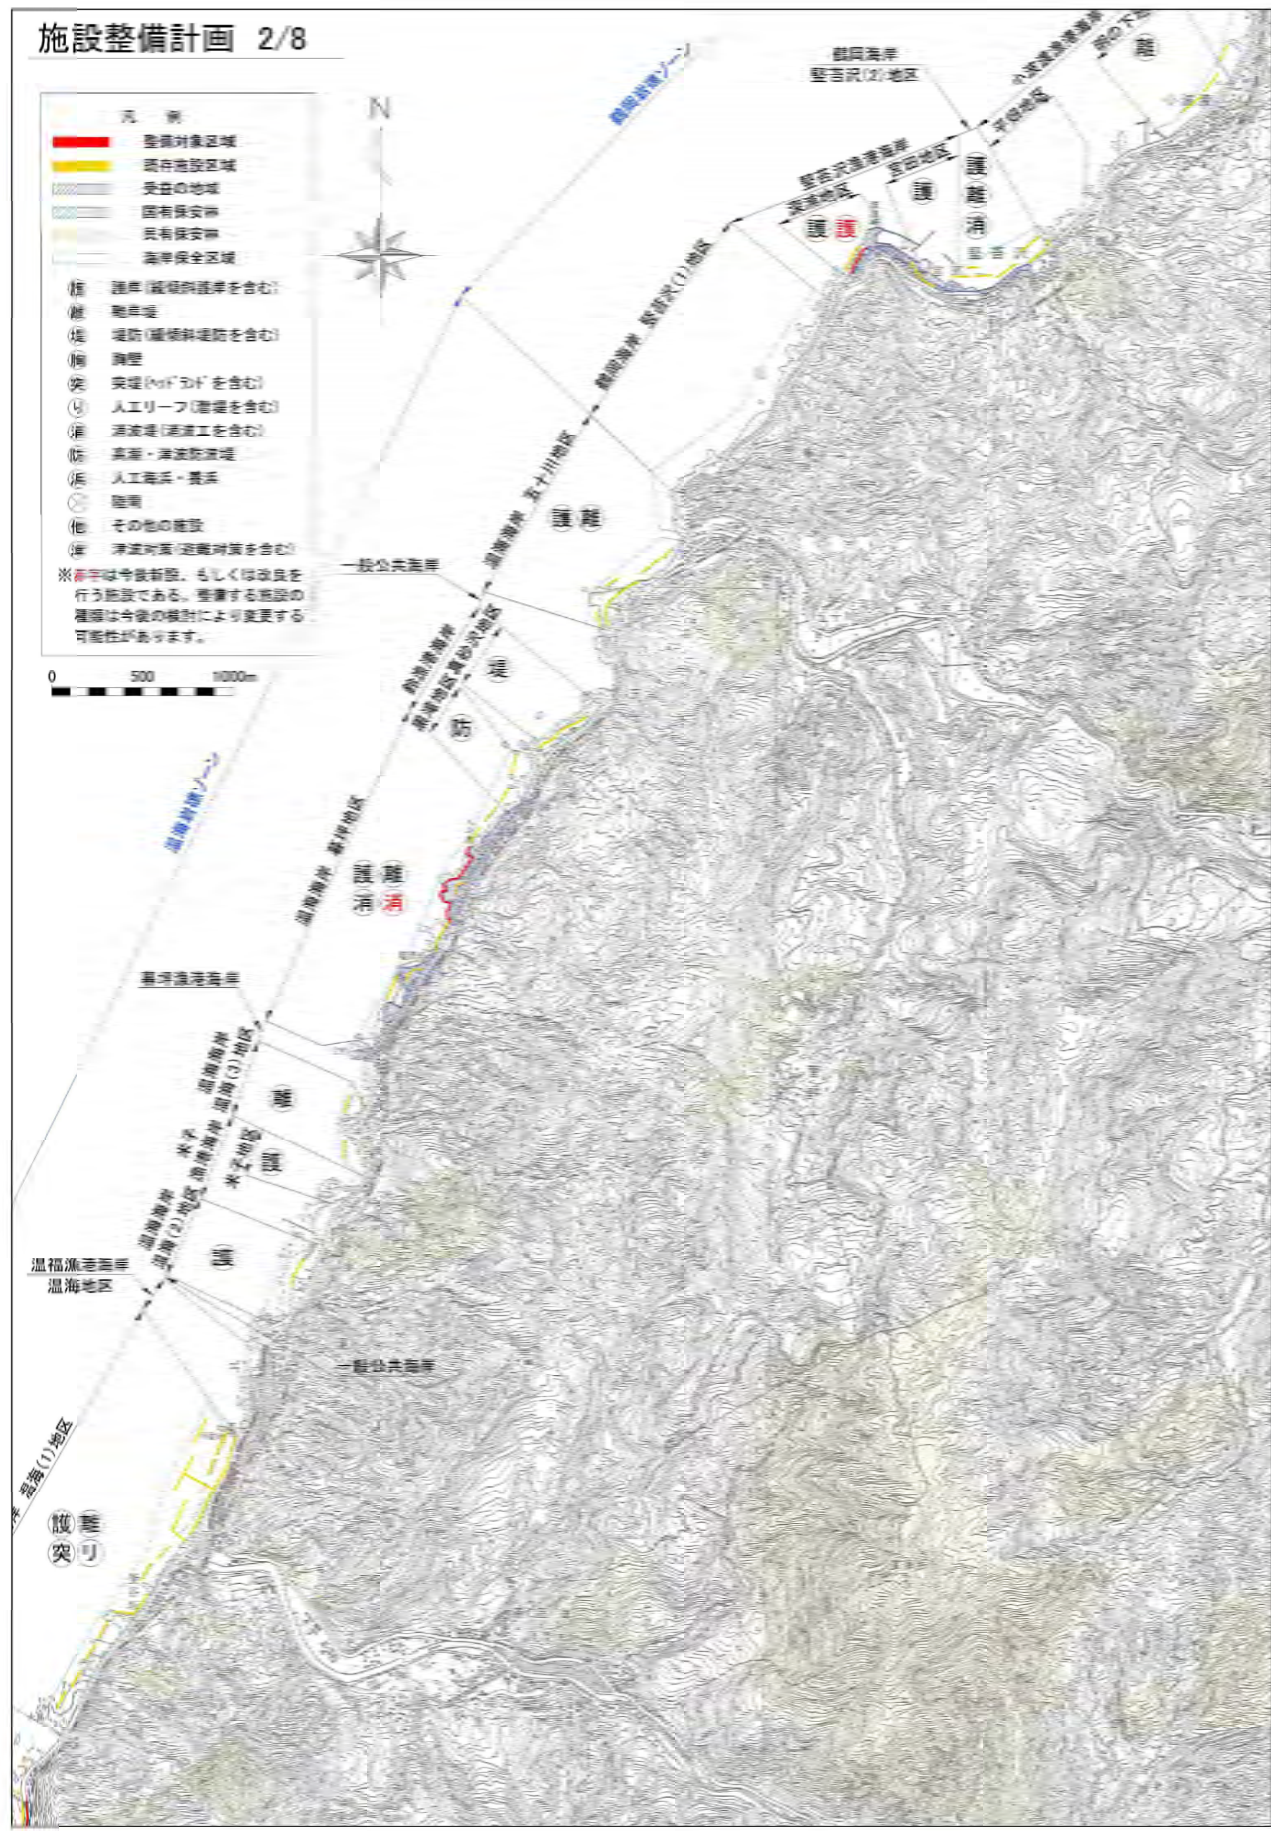




現行計画


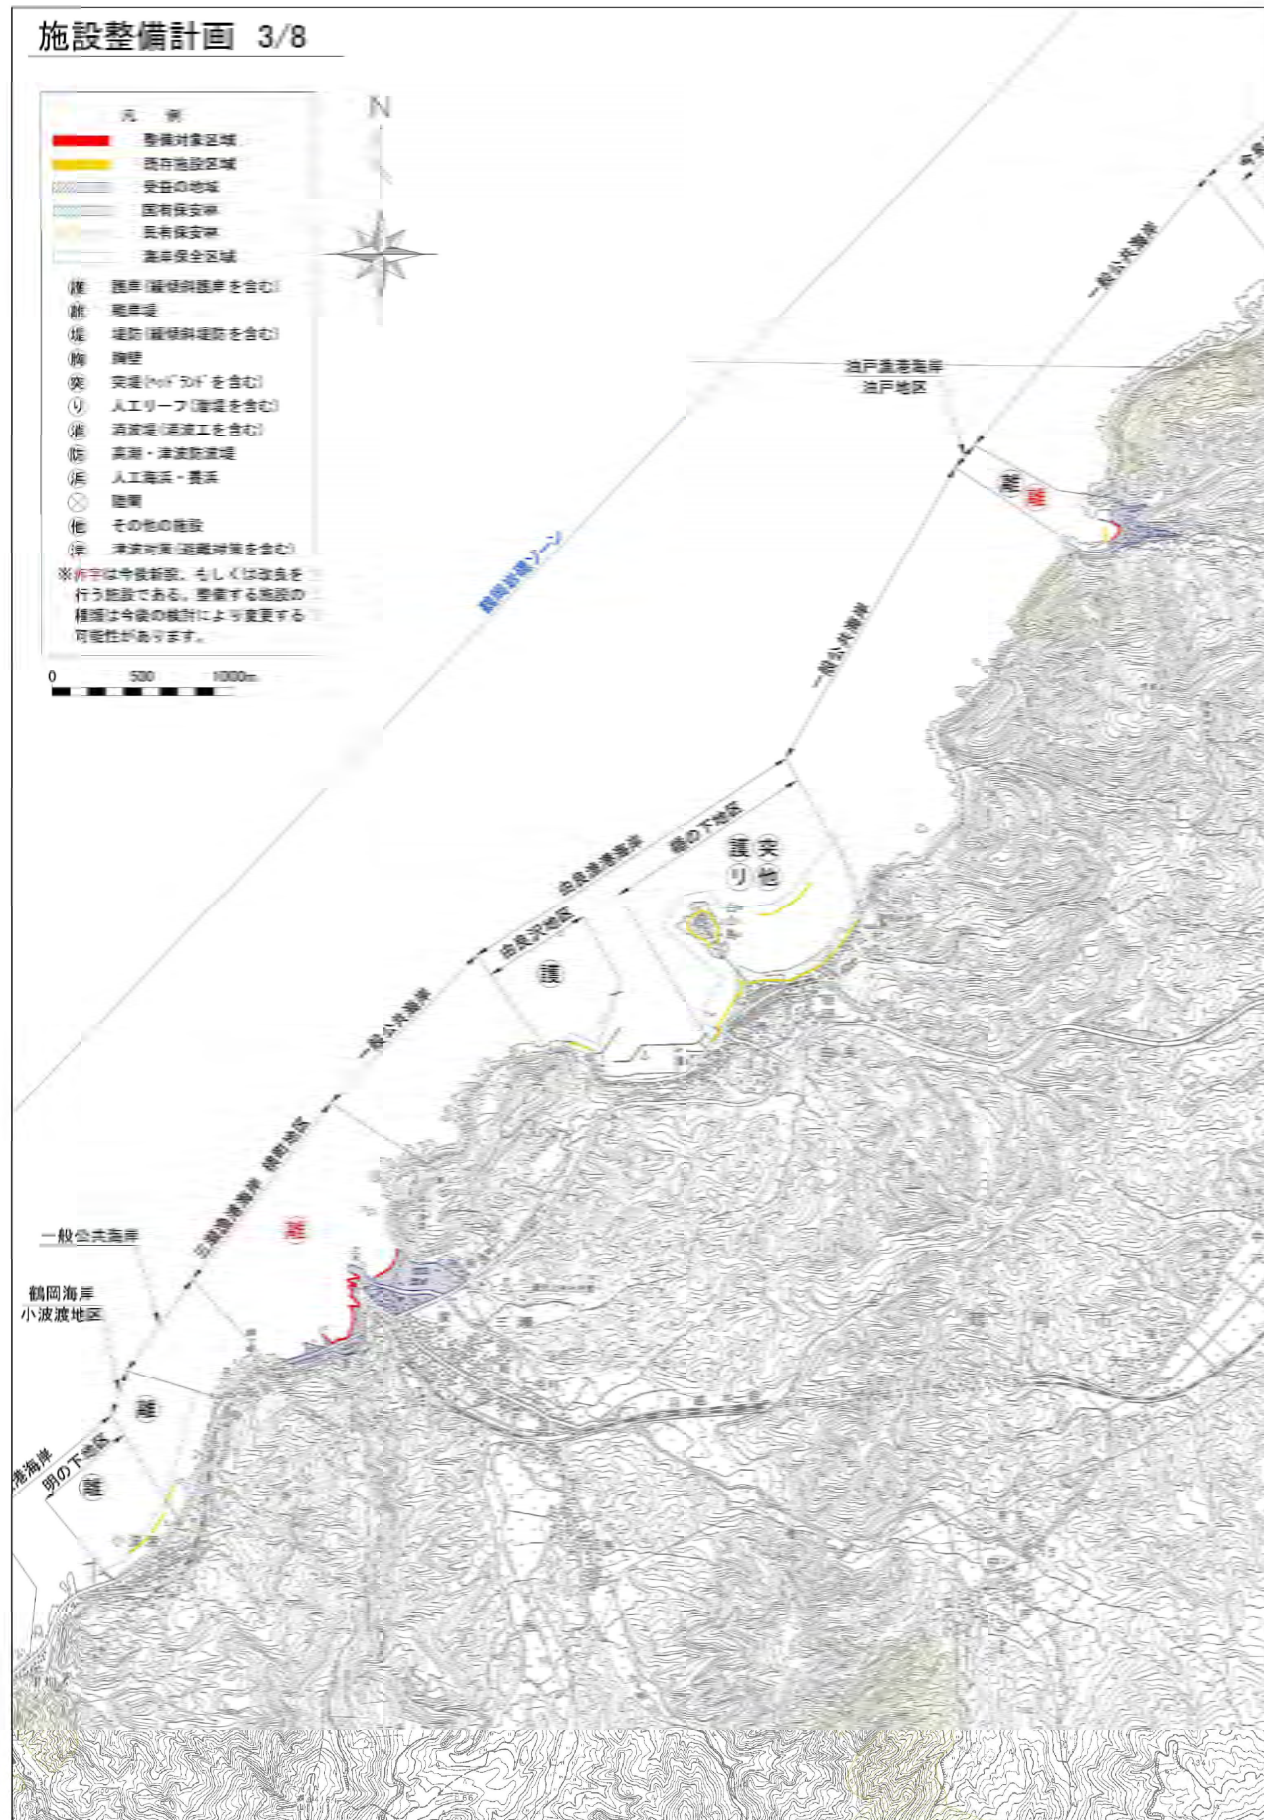


変更後

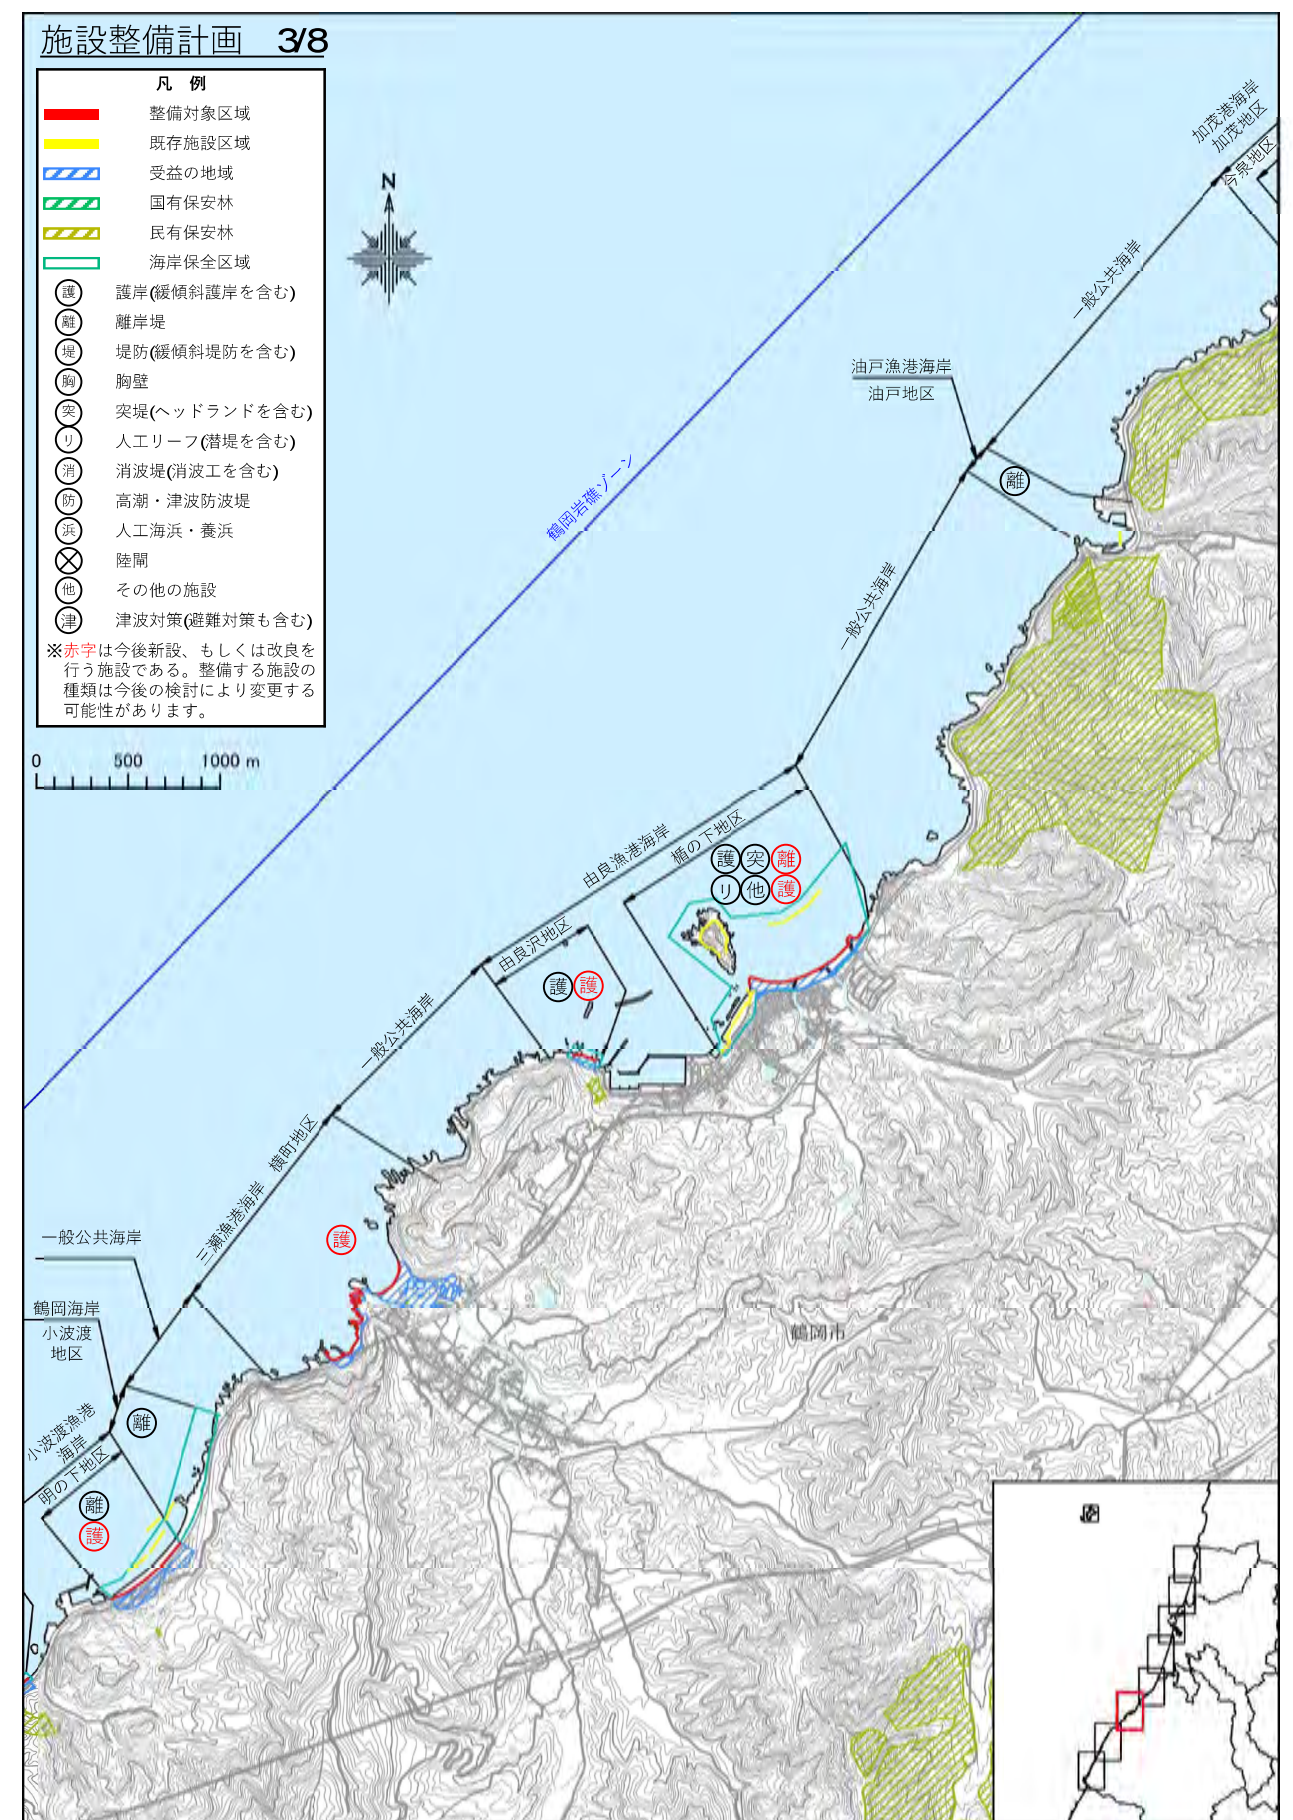


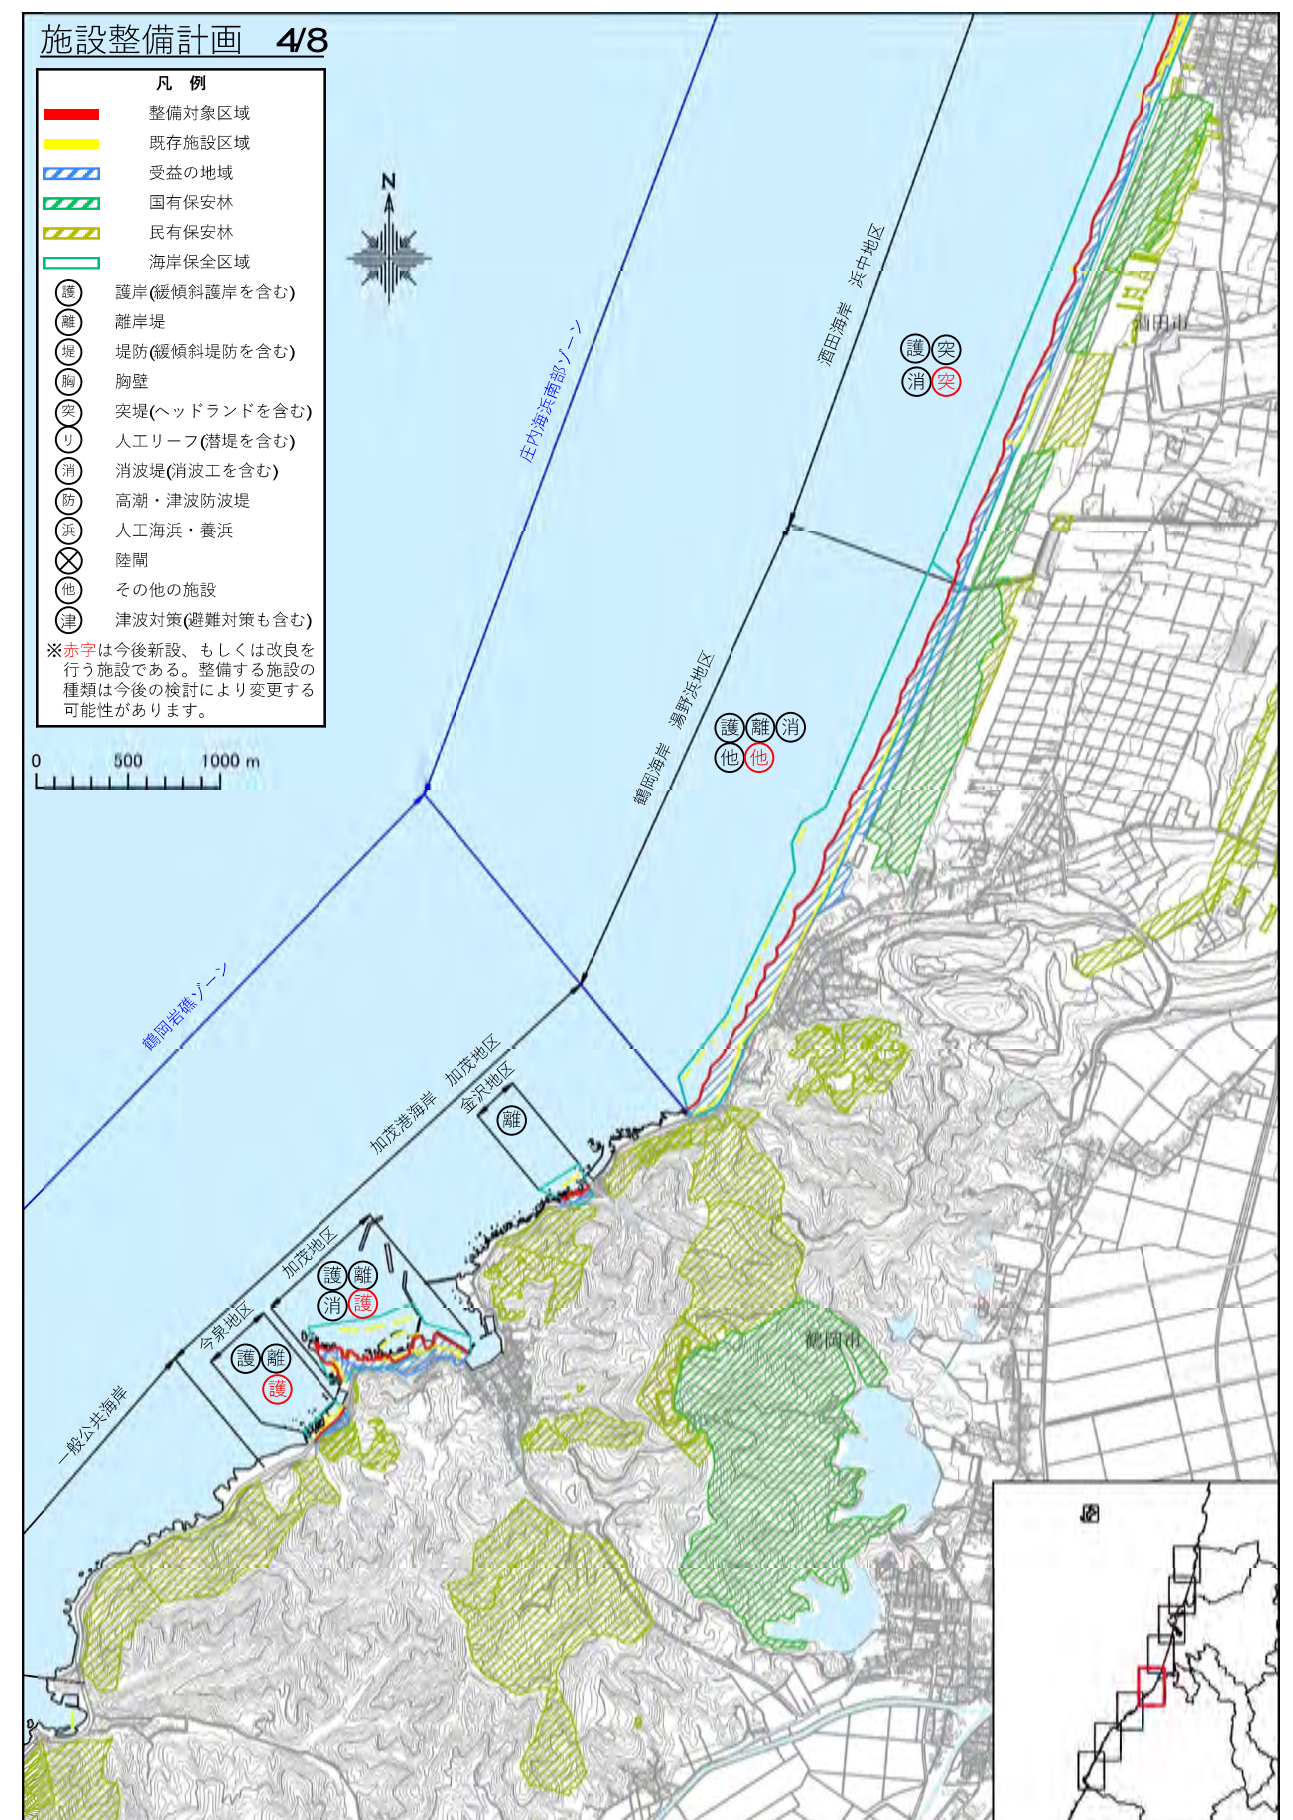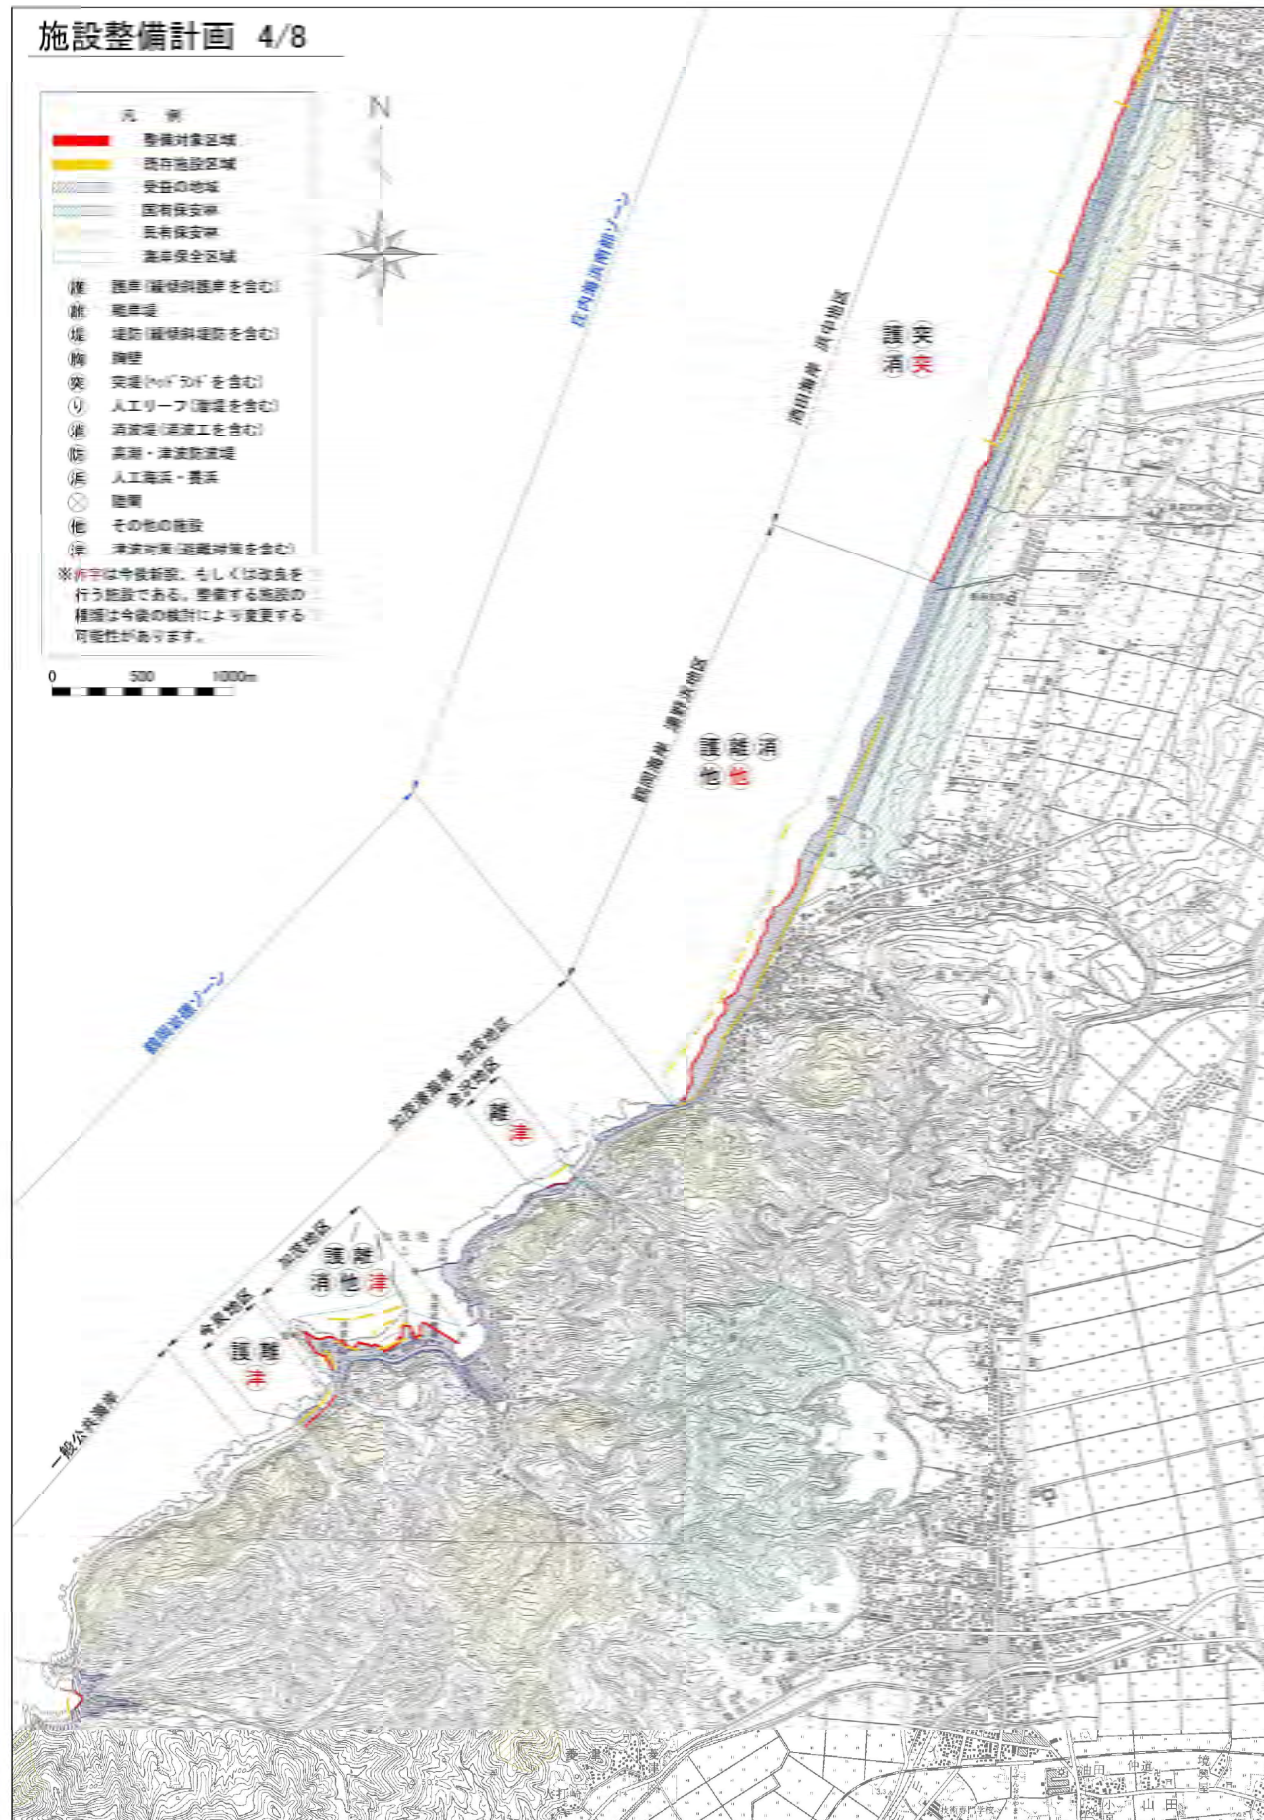

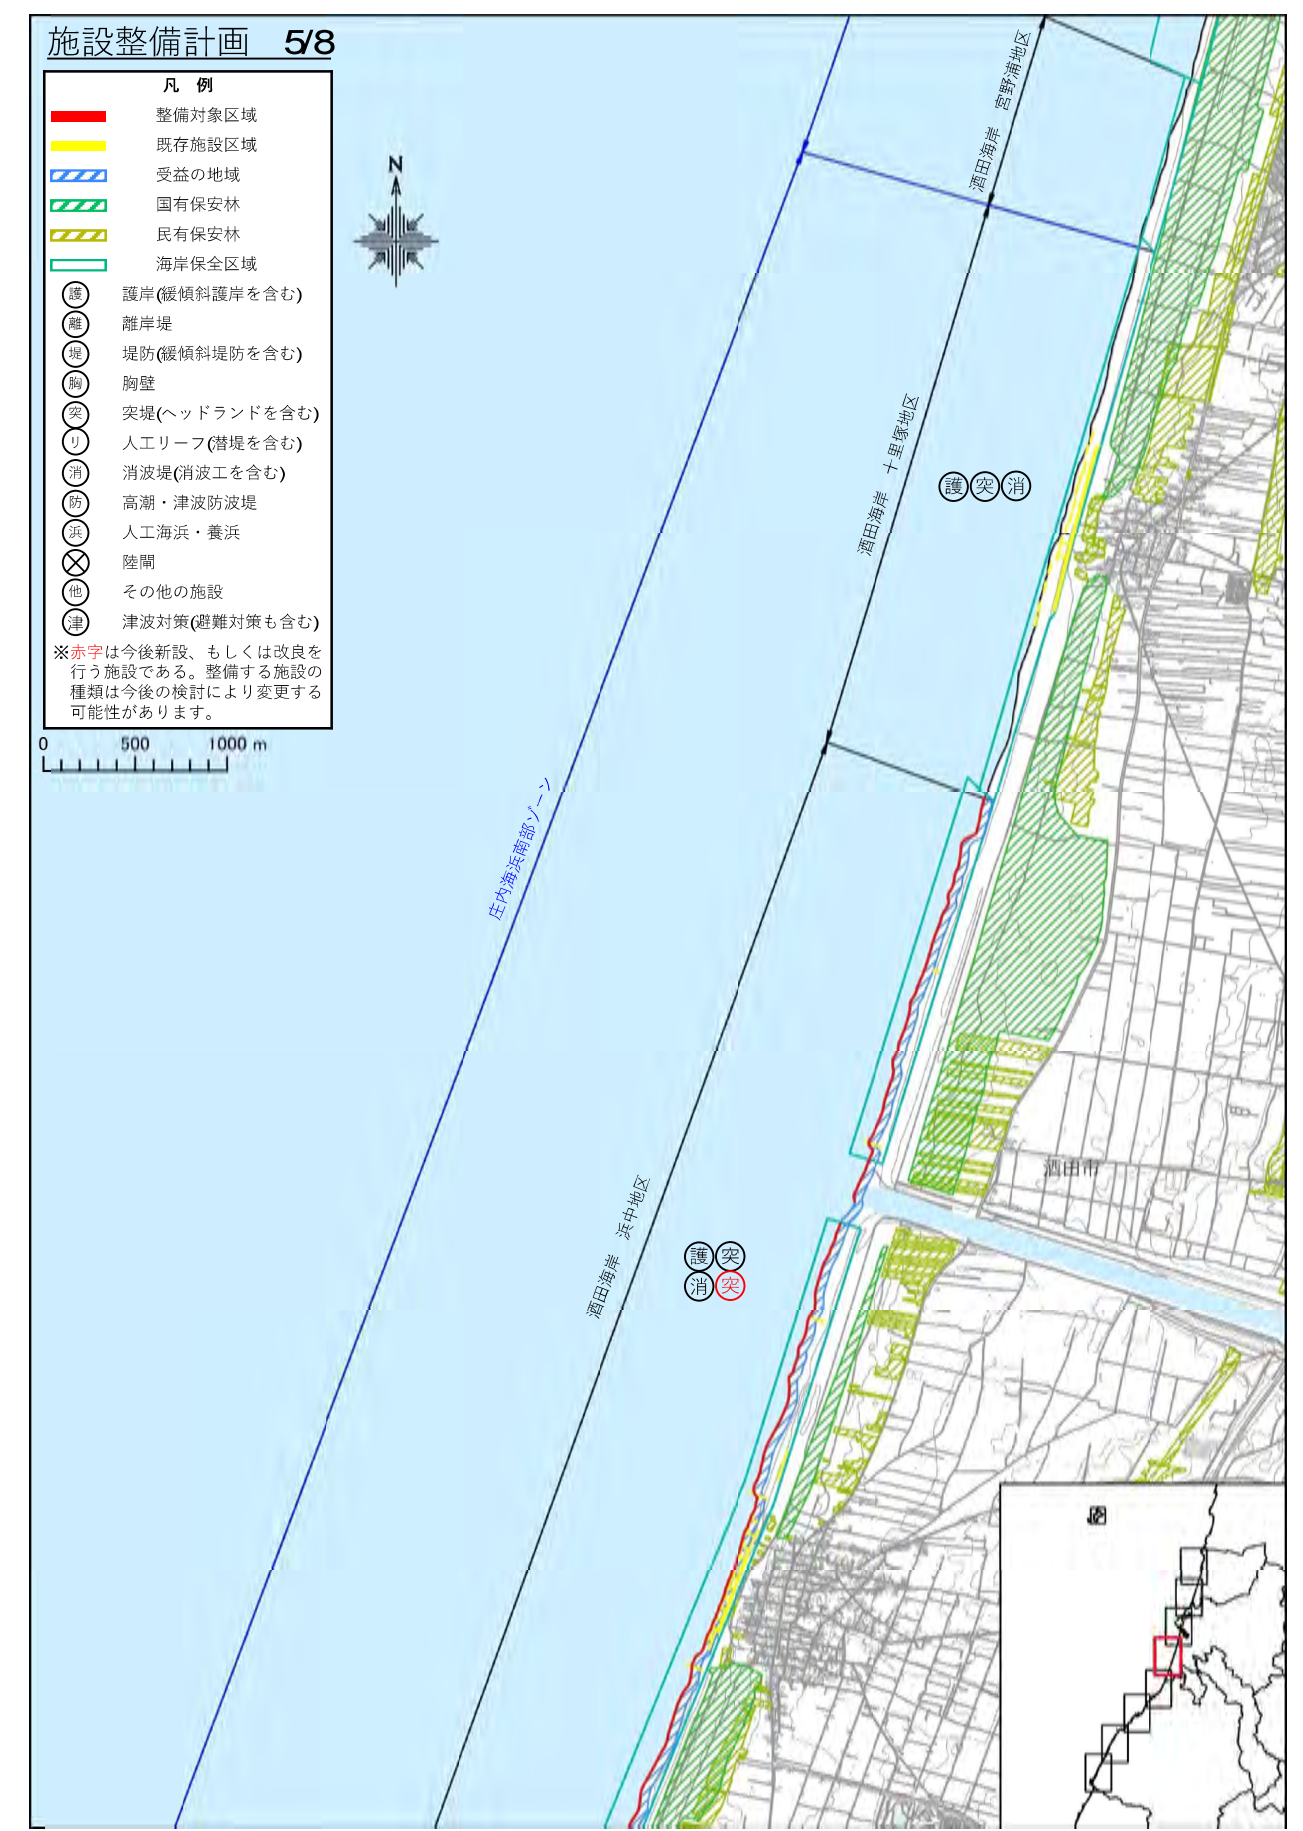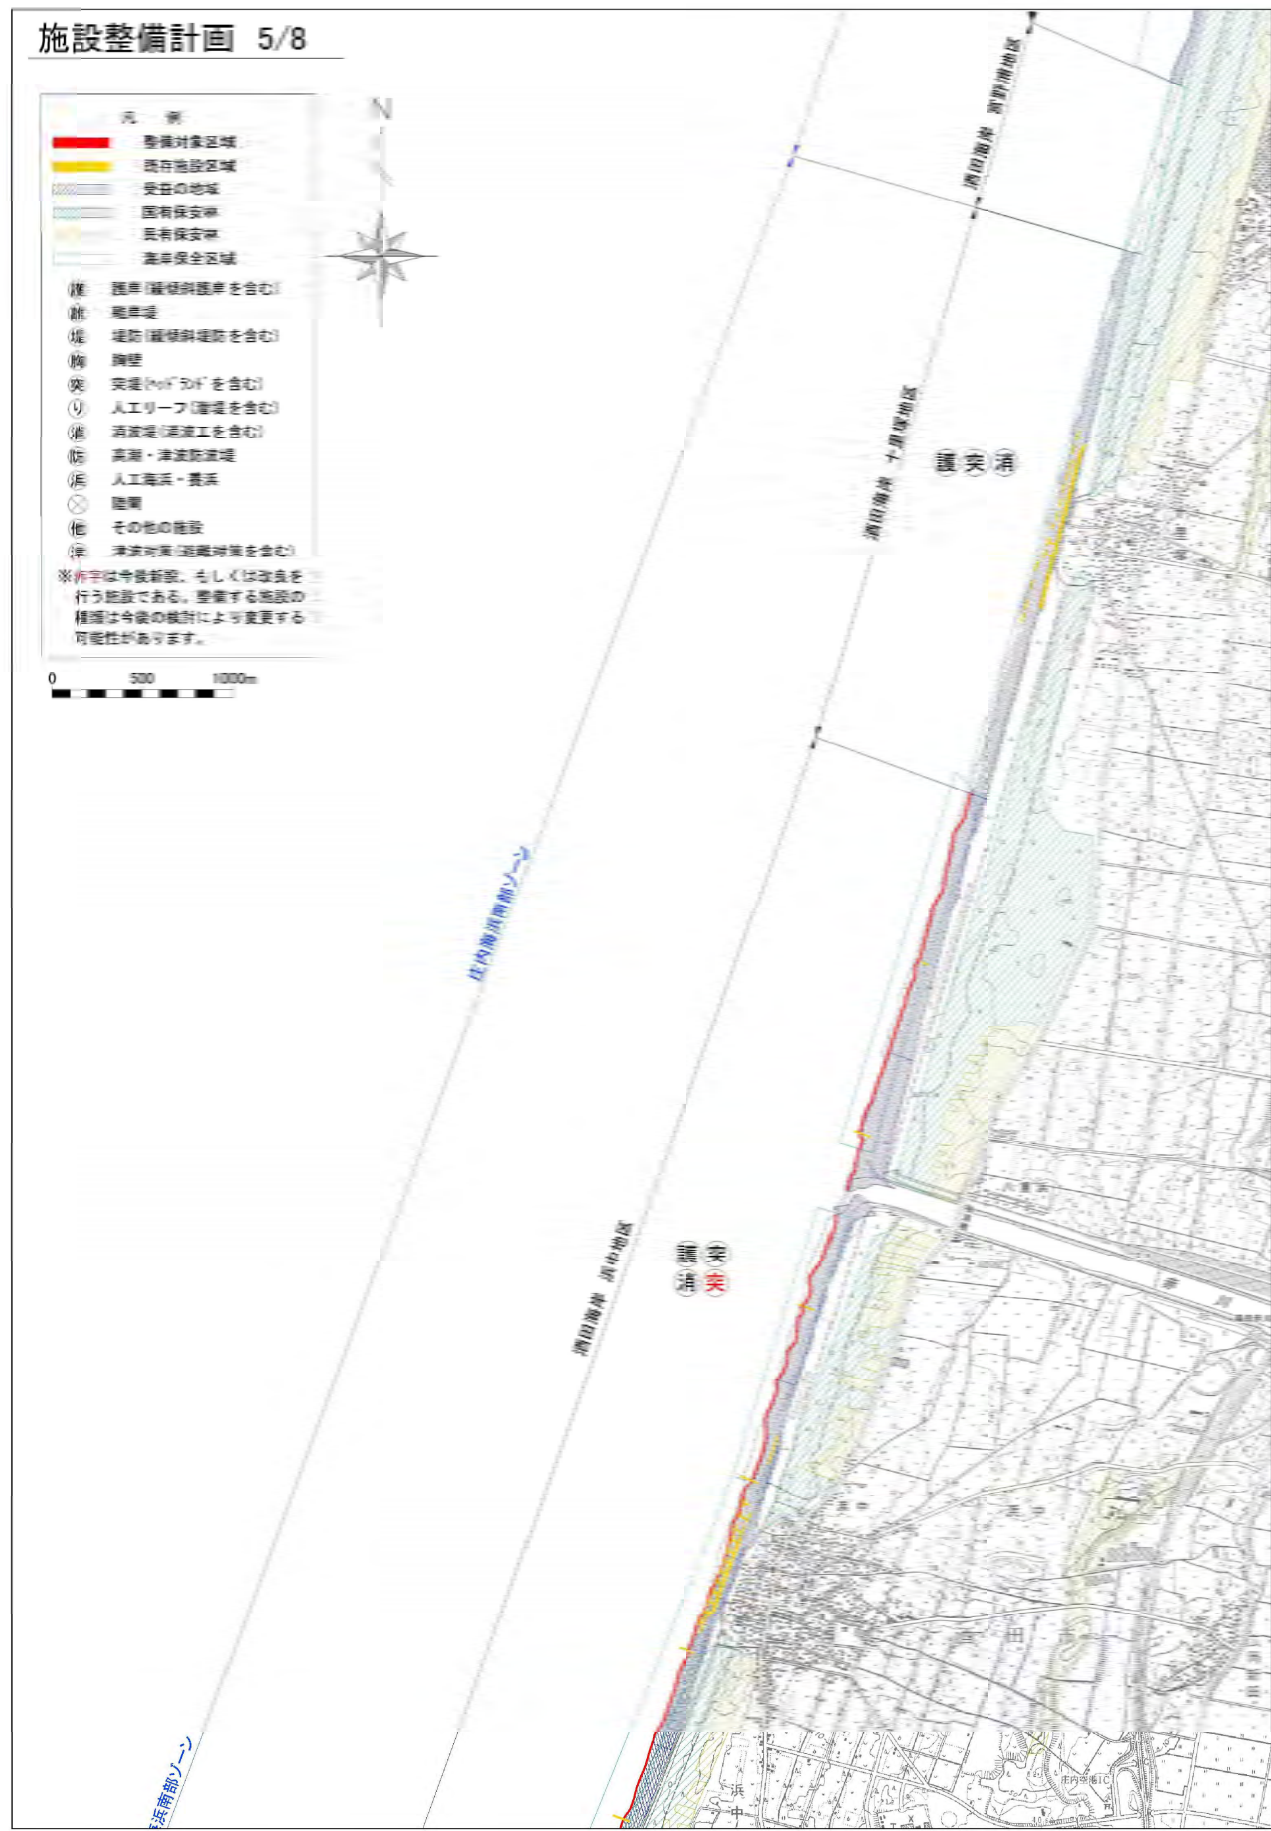


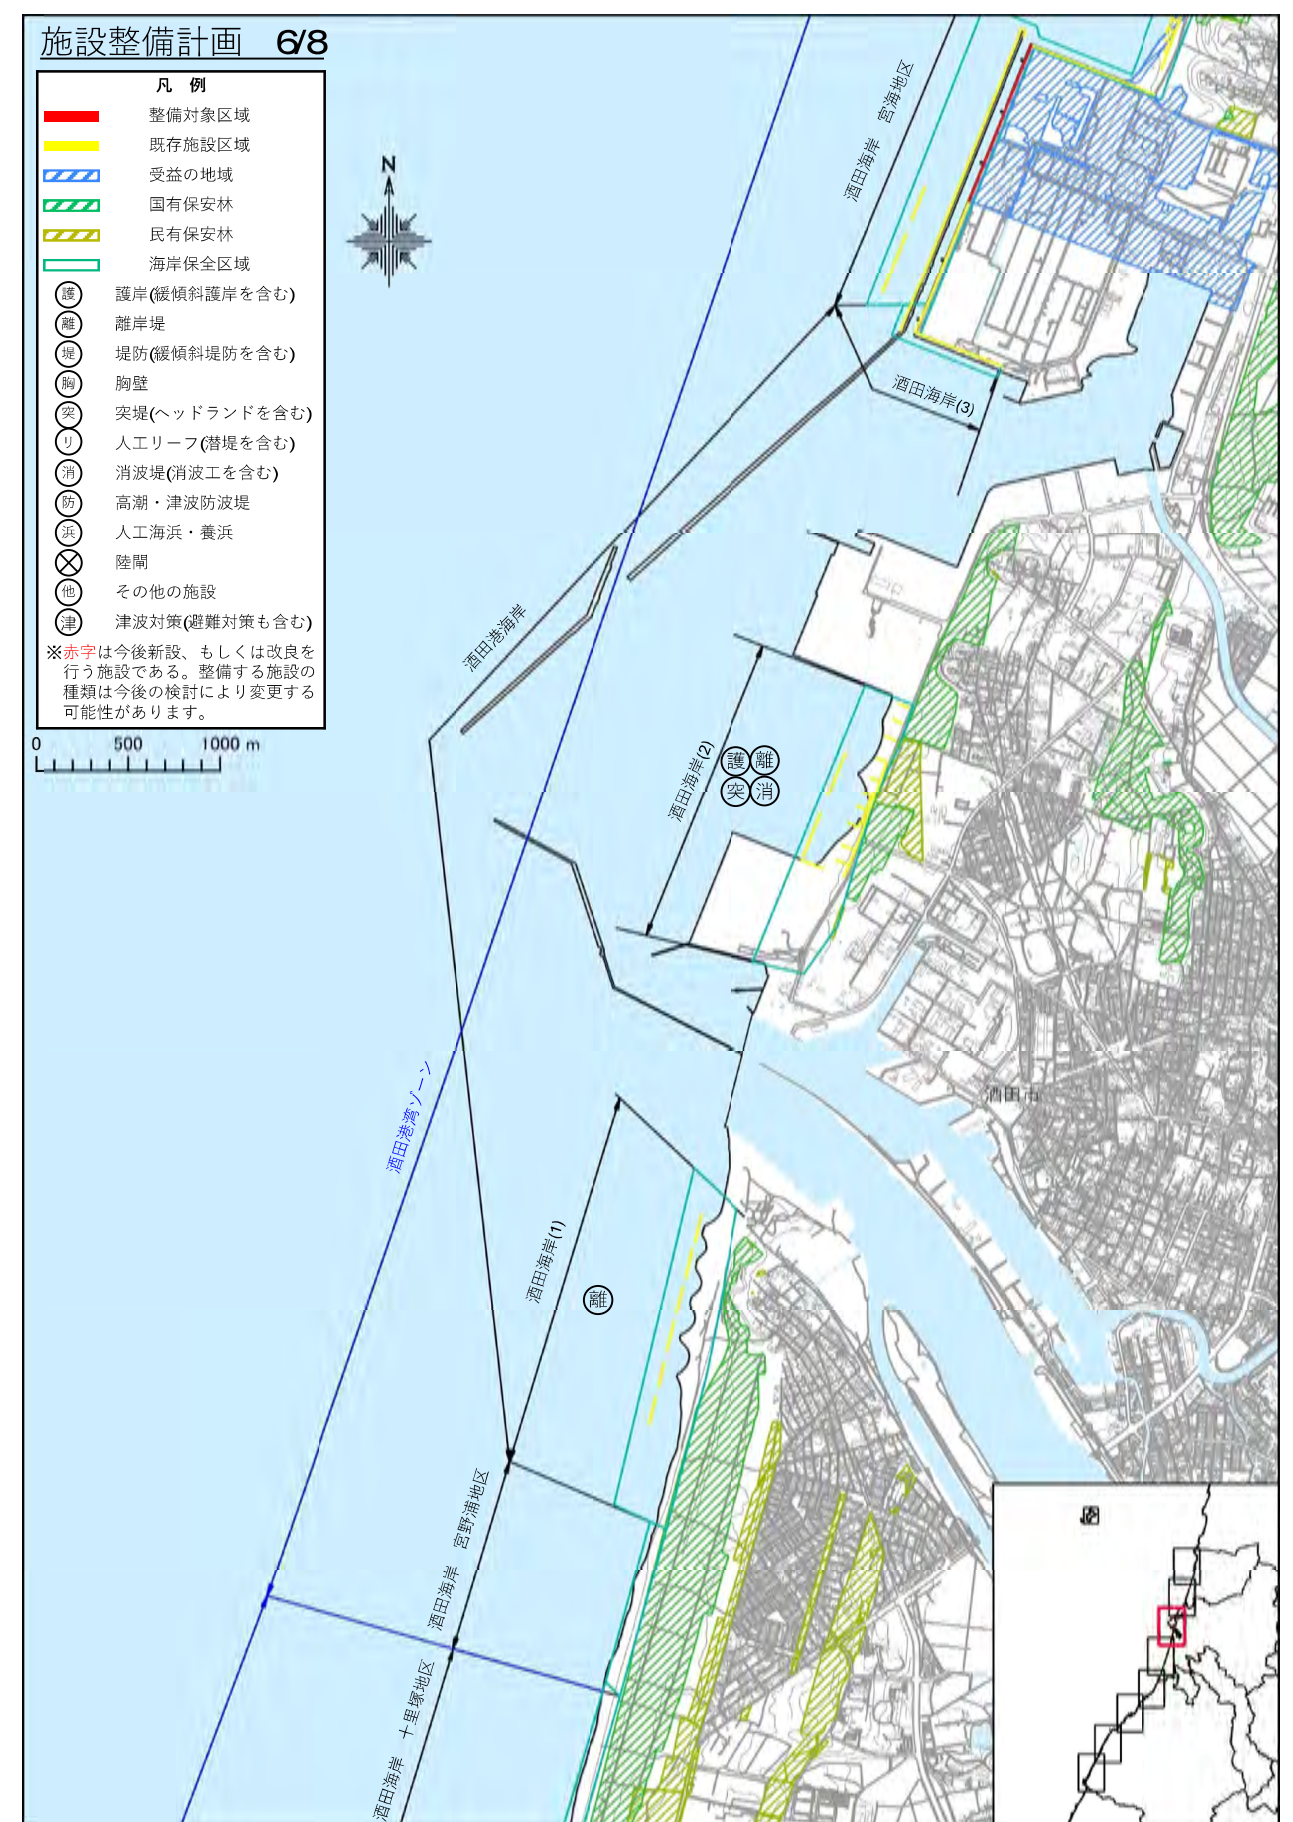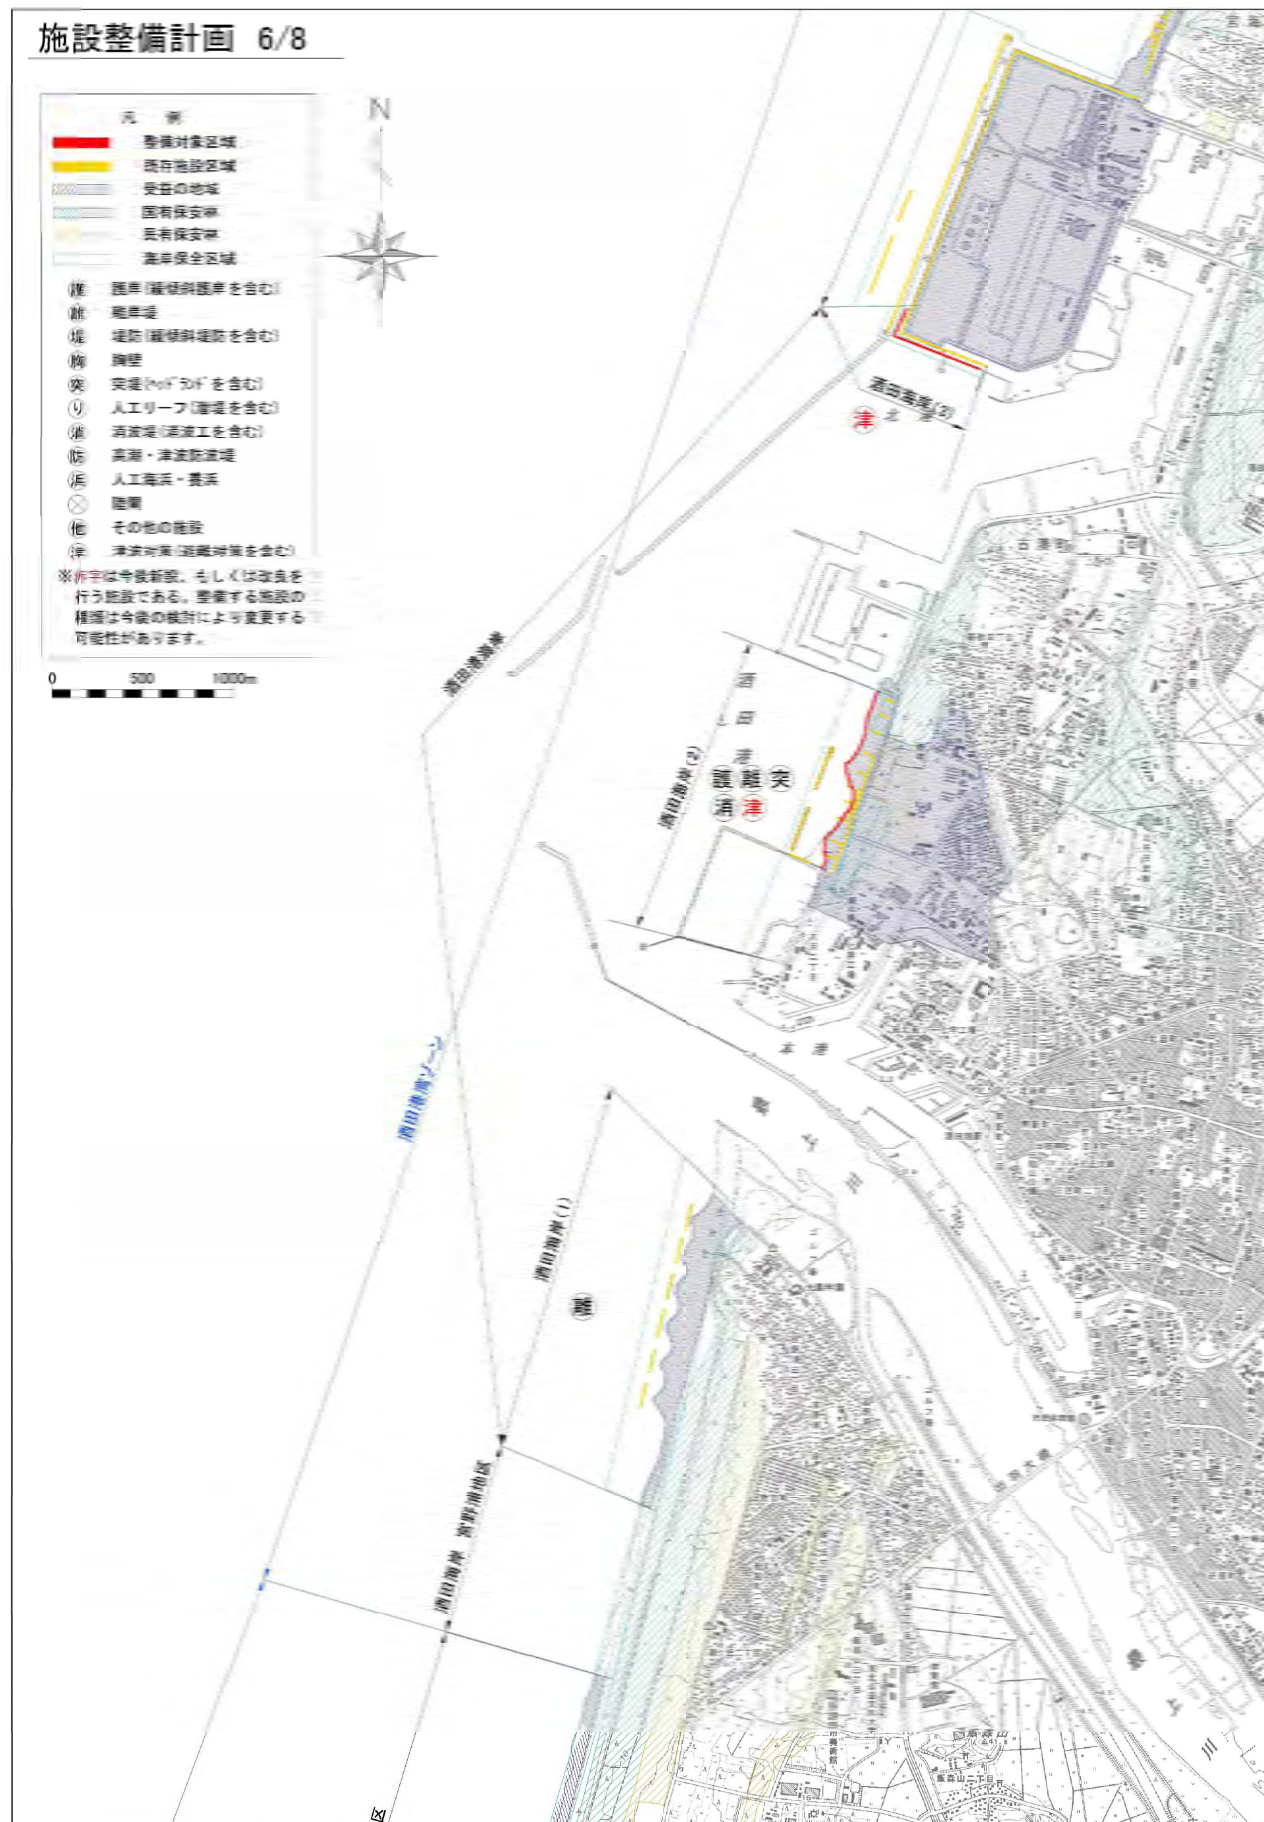


現行計画

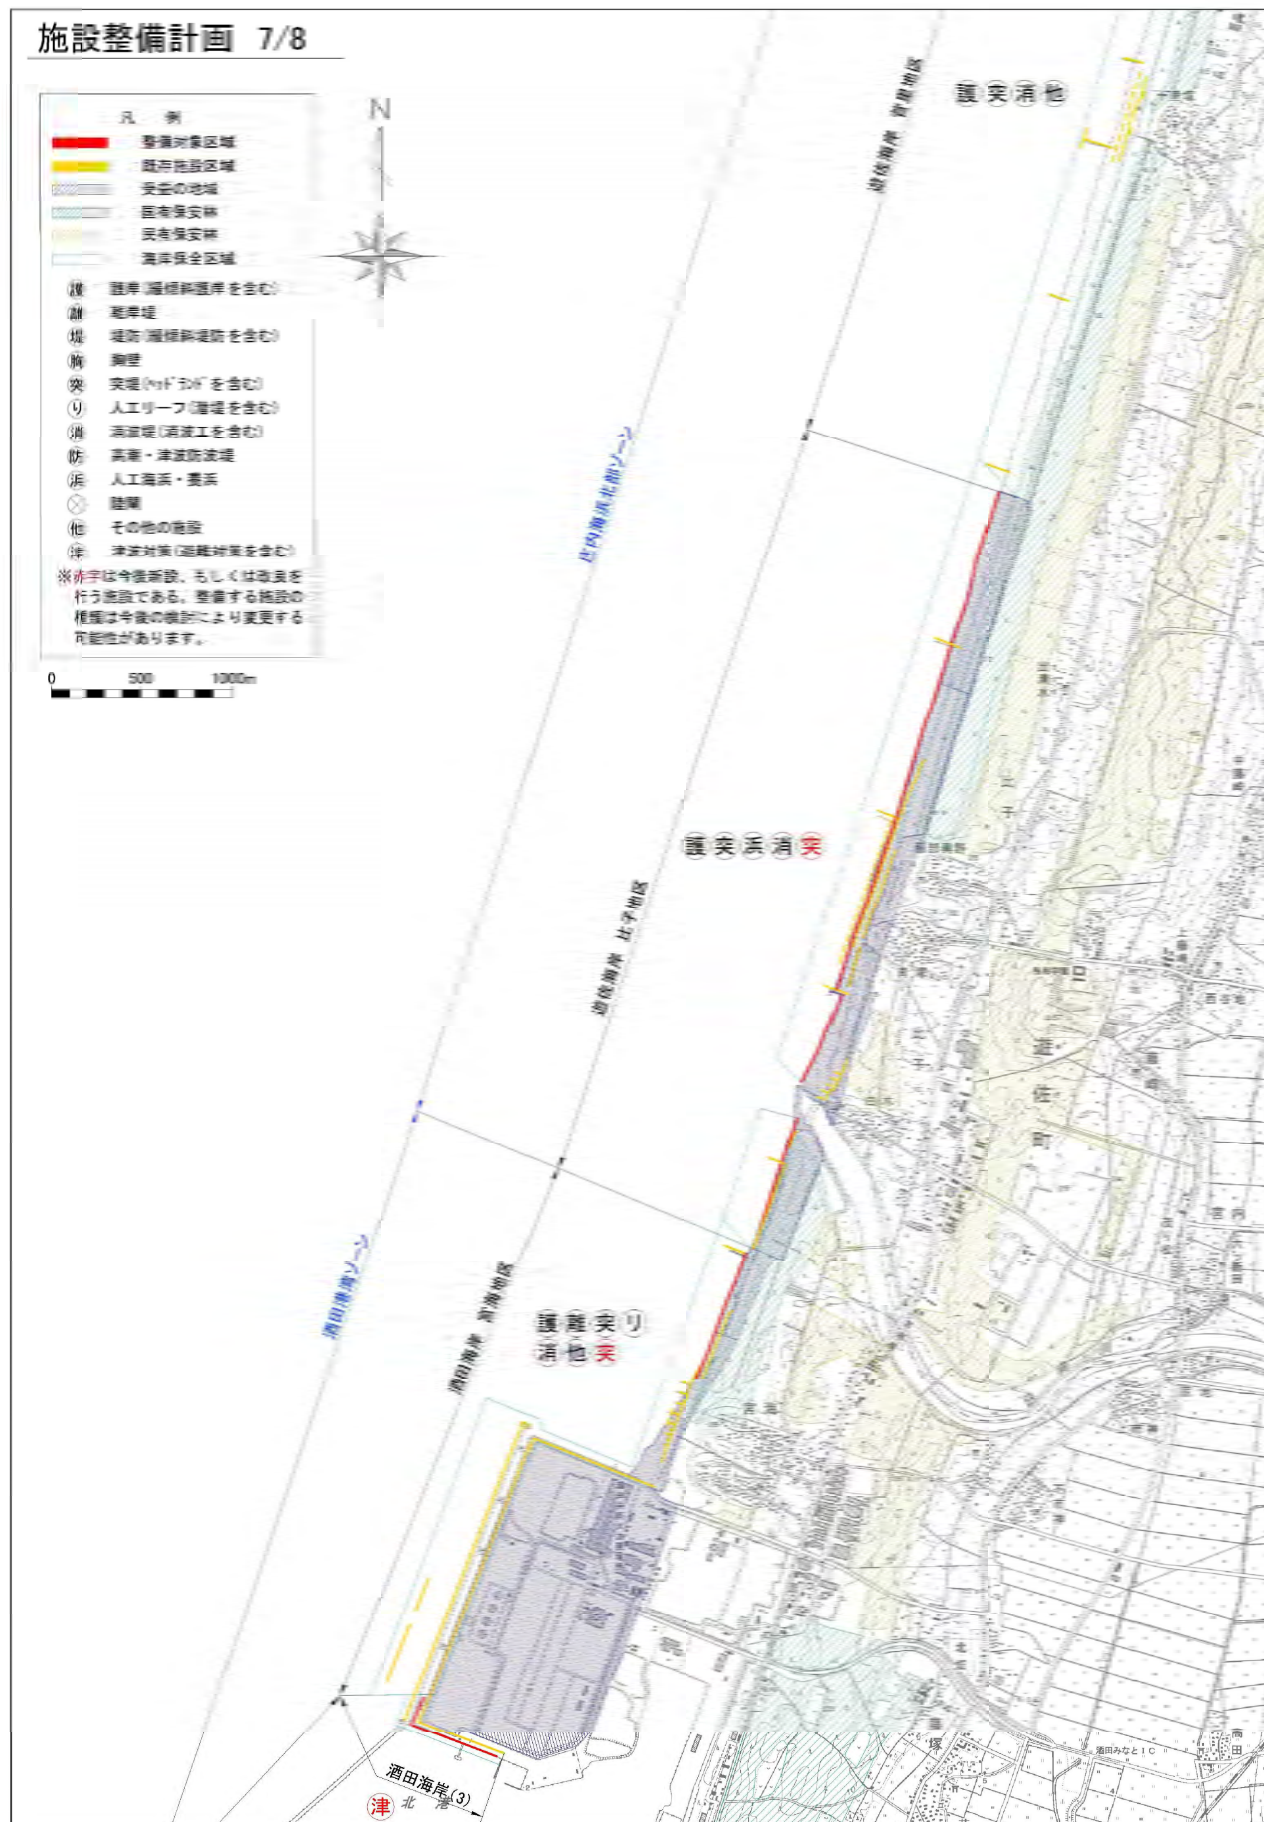

変更後

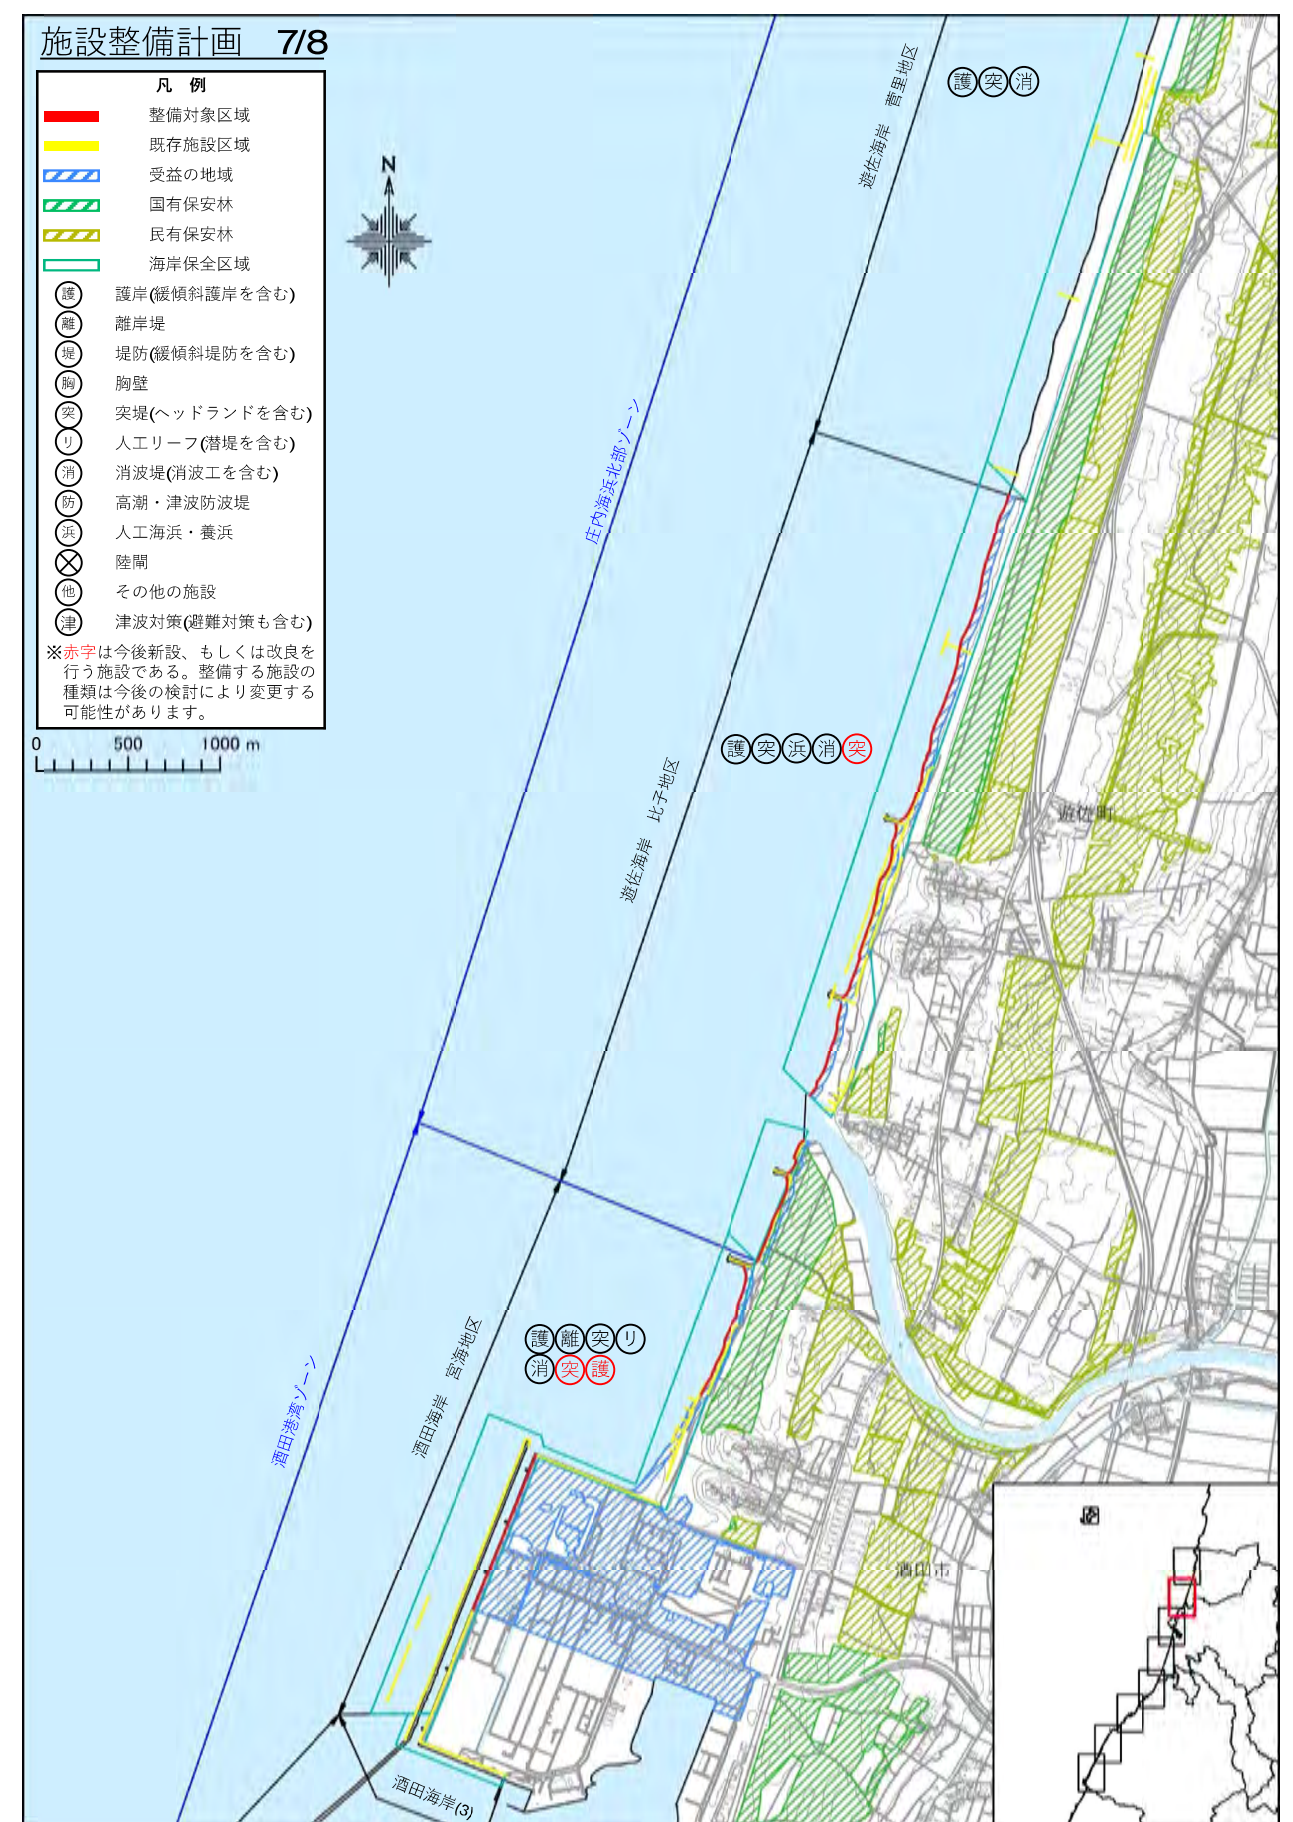

現行計画

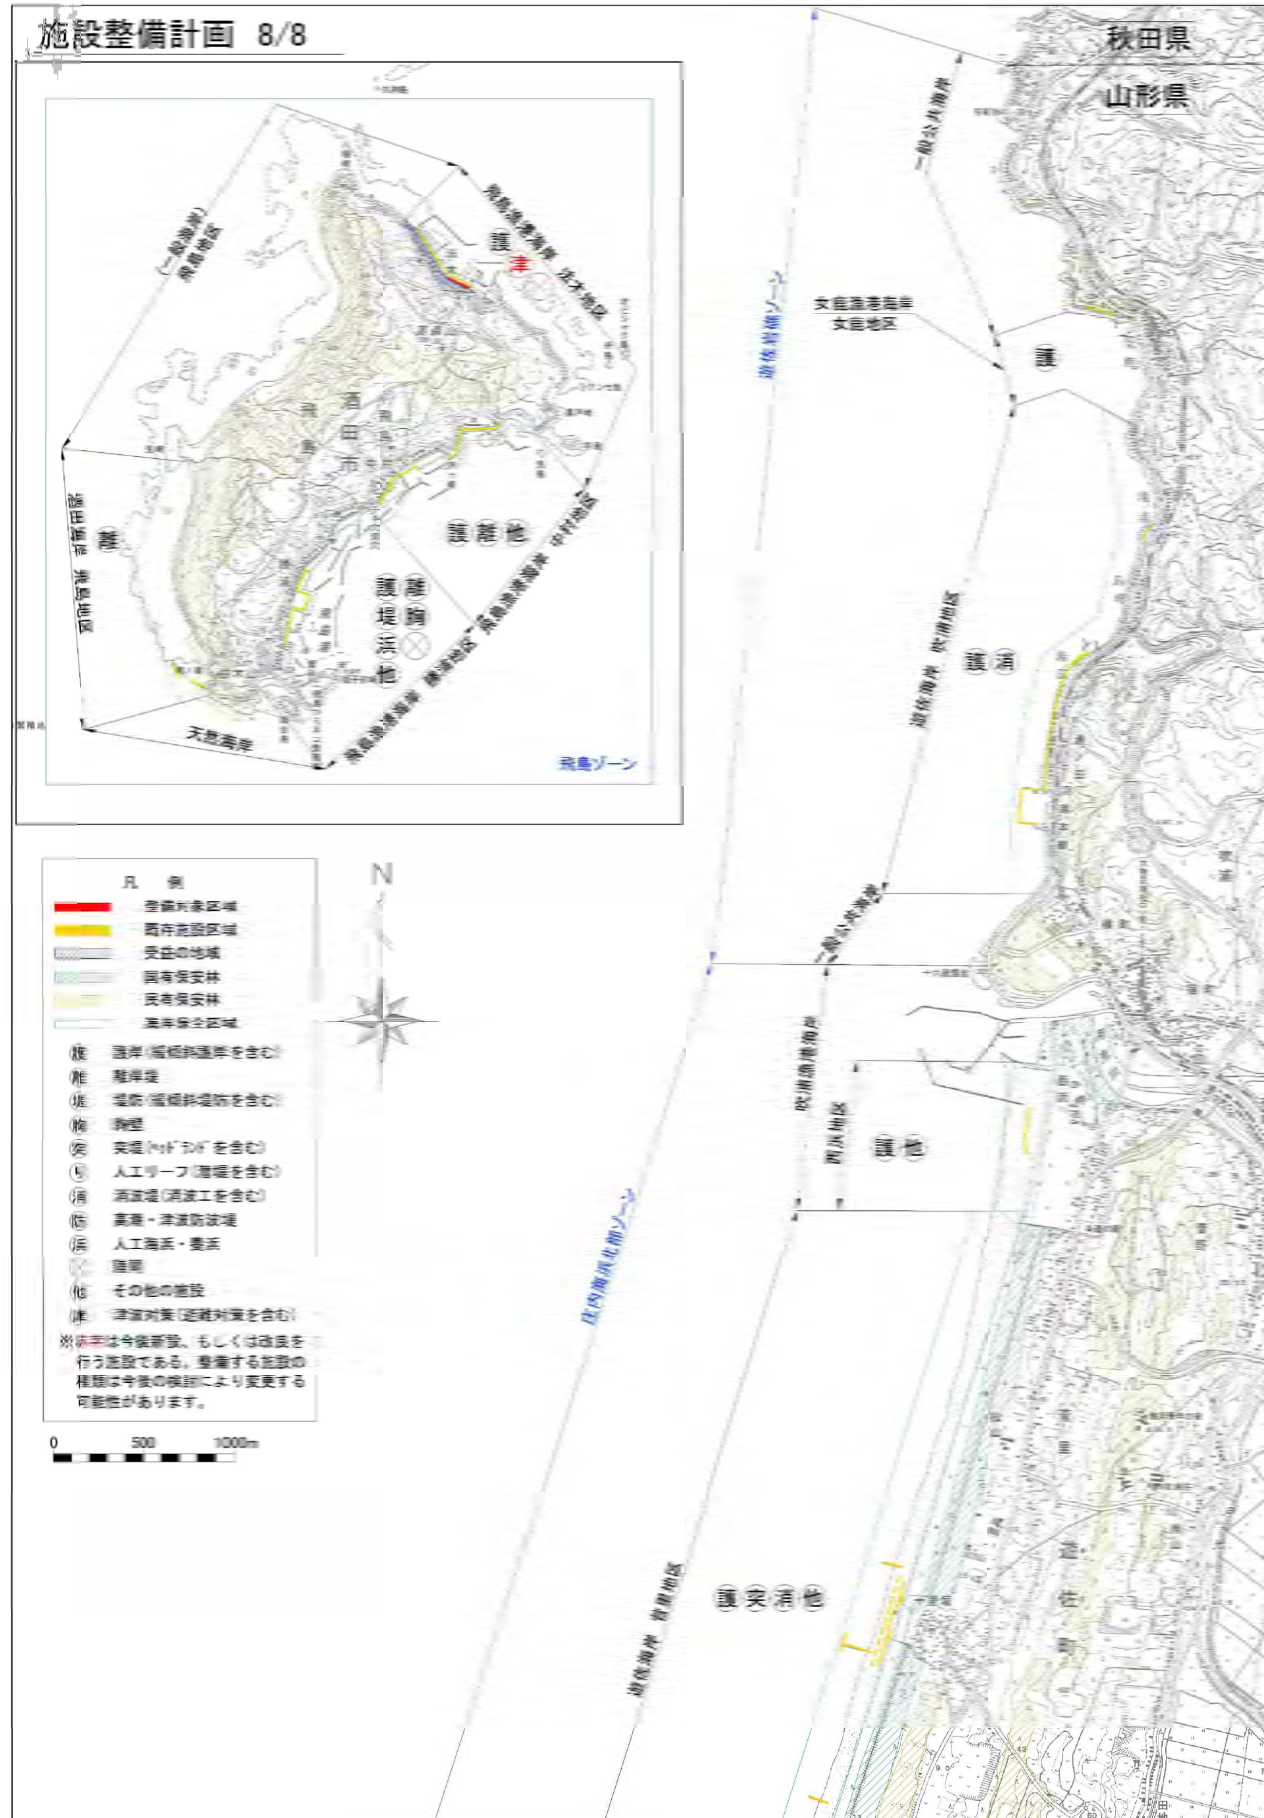

変更後

