

表 題 部 (土地の表示)		調製	平成19年10月29日	不動産番号	3905000436412
地図番号	余白	筆界特定	余白		
所 在	酒田市中町一丁目			余白	
① 地 番	② 地 目	③ 地 積	m ²	原因及びその日付〔登記の日付〕	
14番22	宅地	382	93	昭和55年7月31日土地区画整理法による換地処分 他の換地 同所3番19、3番20、7番15、11番3、11番5、14番16、11番4、14番17、14番19、中町二丁目125番13 〔昭和55年9月1日〕	
余白	余白	余白		平成17年法務省令第18号附則第3条第2項の規定により移記 平成19年10月29日	
余白	余白	384	41	③錯誤 〔令和7年9月29日〕	

権 利 部 (甲 区) (所有権に関する事項)			
順位番号	登 記 の 目 的	受付年月日・受付番号	権 利 者 そ の 他 の 事 項
1	所有権移転	昭和57年2月24日 第4793号	原因 昭和54年8月1日交換 所有者 山 形 県 順位2番の登記を移記
	余白	余白	平成17年法務省令第18号附則第3条第2項の規定により移記 平成19年10月29日



これは登記記録に記録されている事項の全部を証明した書面である。ただし、登記記録の乙区に記録されている事項はない。

(山形地方法務局酒田支局管轄)

令和7年10月15日

山形地方法務局

登記官

小山久美子



* 「登記の目的」欄に「相続人申告」と記載されている登記は、所有権の登記名義人(所有者)の相続人からの申出に基づき、

登記官が職権で、申出があった相続人の住所・氏名等を付記したものであり、権利関係を公示するものではない。

* 下線のあるものは抹消事項であることを示す。

整理番号 K76116 (1/2)

1/1

表 題 部		(主である建物の表示)		調製	余 白	不動産番号	3905010026717
所在図番号	余 白						
所 在	酒田市中町一丁目 14 番地 2 2					余 白	
家屋番号	1 4 番 2 2					余 白	
① 種 類	② 構 造		③ 床 面 積		m ²	原因及びその日付〔登記の日付〕	
事務所	鉄骨造陸屋根平家建		6 8		0 4	昭和54年11月20日新築 〔令和7年5月9日〕	
所 有 者	山 形 県						



これは登記記録に記録されている事項の全部を証明した書面である。ただし、登記記録の甲区及び乙区に記録されている事項はない。

(山形地方法務局酒田支局管轄)

令和7年10月15日

山形地方法務局

登記官

小 山 久 美 子




* 「登記の目的」欄に「相続人申告」と記載されている登記は、所有権の登記名義人(所有者)の相続人からの申出に基づき、登記官が職権で、申出があった相続人の住所・氏名等を付記したものであり、権利関係を公示するものではない。

* 下線のあるものは抹消事項であることを示す。

整理番号 K76116 (2/2)

1/1

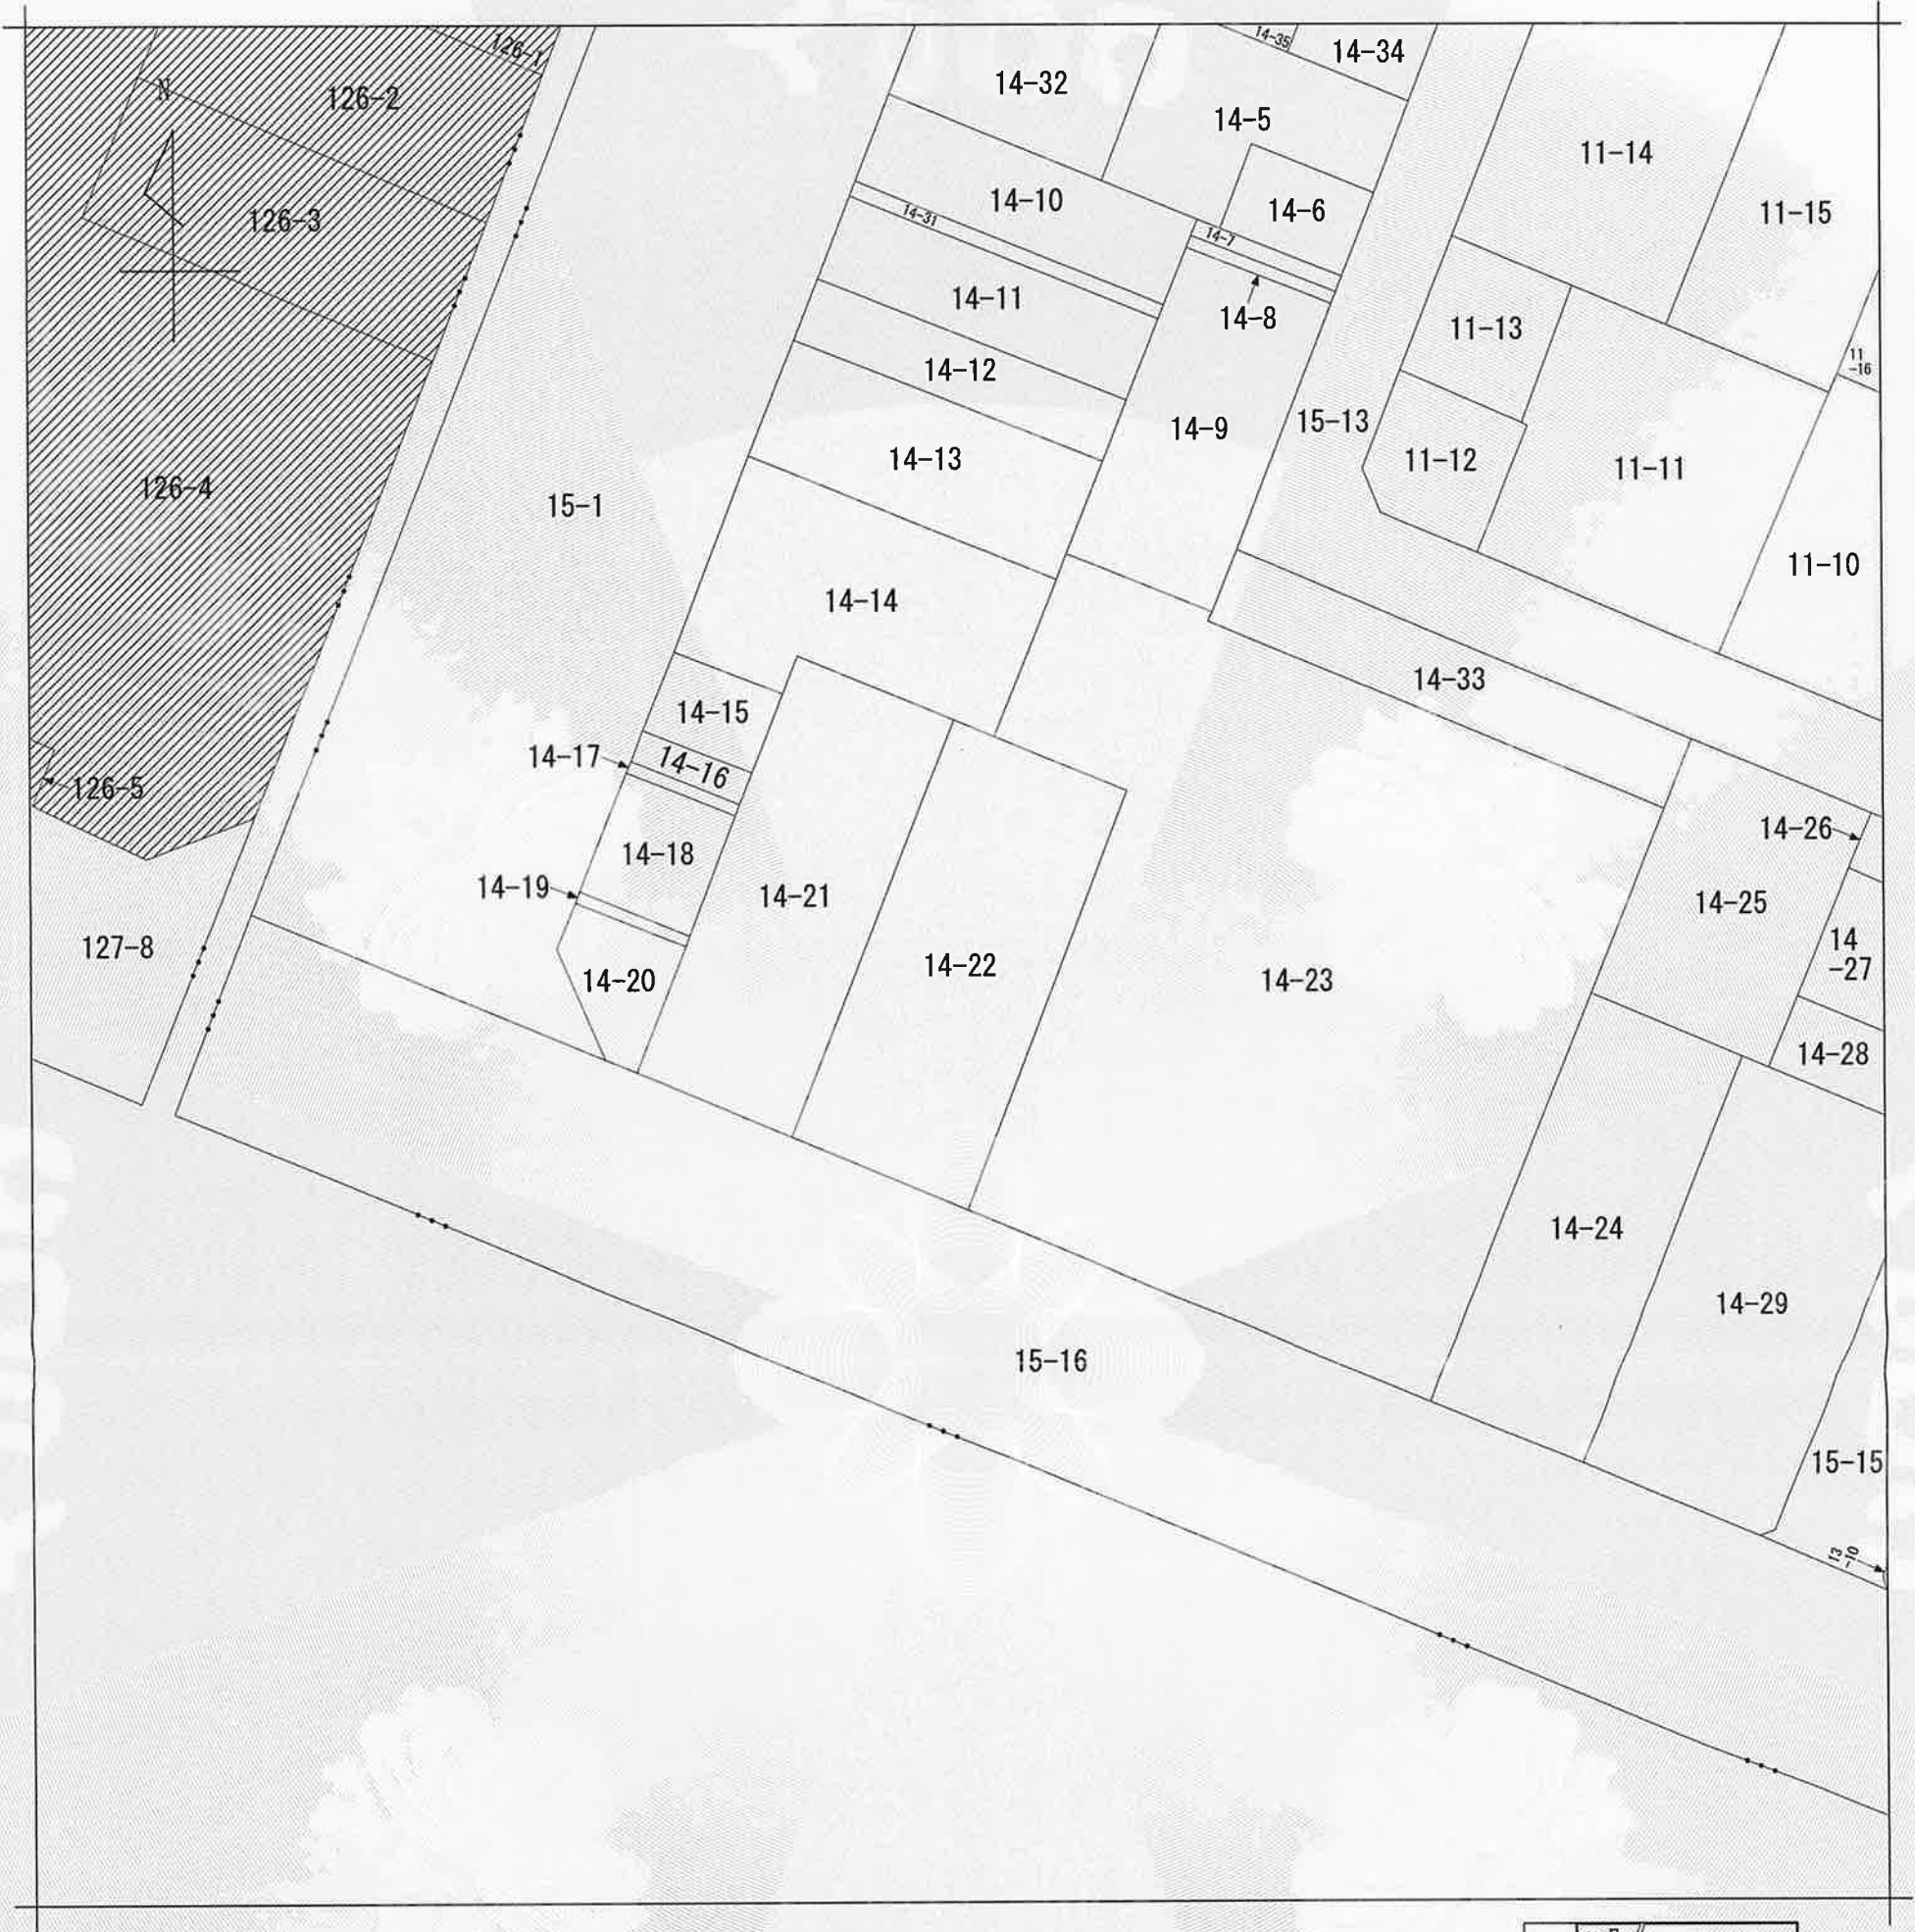

(注) 斜線を施した部分は、閉鎖された部分です。



請求部	所在	酒田市中町一丁目				地番	14番22			
出力縮尺	1/500	精度区分	甲一	座標系番号又は記号		分類	地図(法第14条第1項)		種類	土地区画整理所在図
作成年月日	昭和55年7月31日			備付年月日(原図)	昭和55年9月1日			補記事項		

これは地図に記録されている内容を証明した書面である。

(山形地方法務局酒田支局管轄)

令和7年4月4日

山形地方法務局

請求番号：18-1

(1/1)

登記官

小山久美子



公用

これは図面に記録されている内容を証明した書面である。
(山形地方方法務局酒田支局管轄)
令和7年10月15日 山形地方方法務局

登記官

小山久美子




地番	(A)14-22	地積測量図
土地の所在	酒田市中町一丁目	

座標求積表

地番	(A)14-22			
測点	X _n	Y _n	(X _{n+1} - X _{n-1}) Y _n	距離
K1	-119931.873	-86414.162	-2314776.157494	3.129
K2	-119933.063	-86411.268	416588.723028	9.537
K3	-119936.694	-86402.449	2737056.779422	29.989
K4	-119964.741	-86413.066	2000980.956296	12.960
K5	-119959.850	-86425.068	-2840619.135024	30.027
		倍面積	-768.833772	
		面積	384.416886	
		地積	384.41 m ²	

使用機種：COMPAQ DESKPRO 測量CAD SYSTEM Wingneo. INFINITY
計算式：面積 = $\sum \{Y_n(X_{n+1} - X_{n-1})\} / 2$ n=1, 2, 3, ..., n

世界測地系(測地成果2011) 第10系(X)		測量年月日	令和7年8月7日	
既知点の名称及び種類				
点 名	X座標	Y座標	種 類	標 識
2 0 0 9 A	-120241.263	-85815.172	街区三角点	金 属 標
1 0 A 7 3	-119814.082	-86809.479	街区多角点	金 属 標
1 0 A 7 5	-119882.605	-86648.918	街区多角点	金 属 標
1 0 A 8 1	-120089.994	-86085.398	街区多角点	金 属 標
測量多角点とした座標値				
点 名	X座標	Y座標	種 類	標 識
T.1	-119966.529	-86413.970	補助基準点	測 量 板
T.2	-119960.161	-86428.335	補助基準点	測 量 板

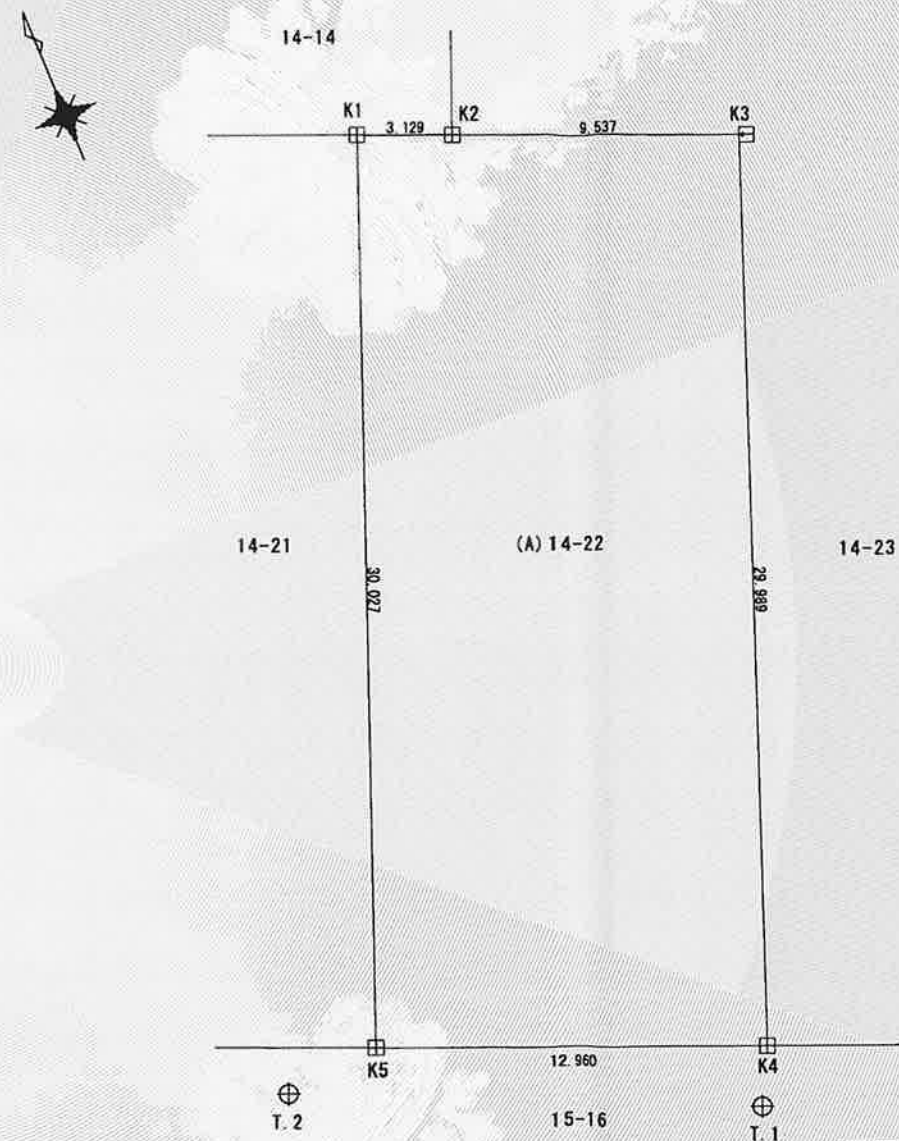

境界標の種類	
田	コンクリート杭
田	金属プレート

基準点の種類	
田	補助基準点

作製者	山形県警察本部 警務部会計課 課長補佐 湯村 瑛 (令和7年9月25日 作製)	嘱託者	山形県知事 吉村 美栄子	縮尺	1/250
-----	--	-----	--------------	----	-------

