


【道路事業(改築)】 一般県道余目松山線 庄内橋工区

2-1

位置図

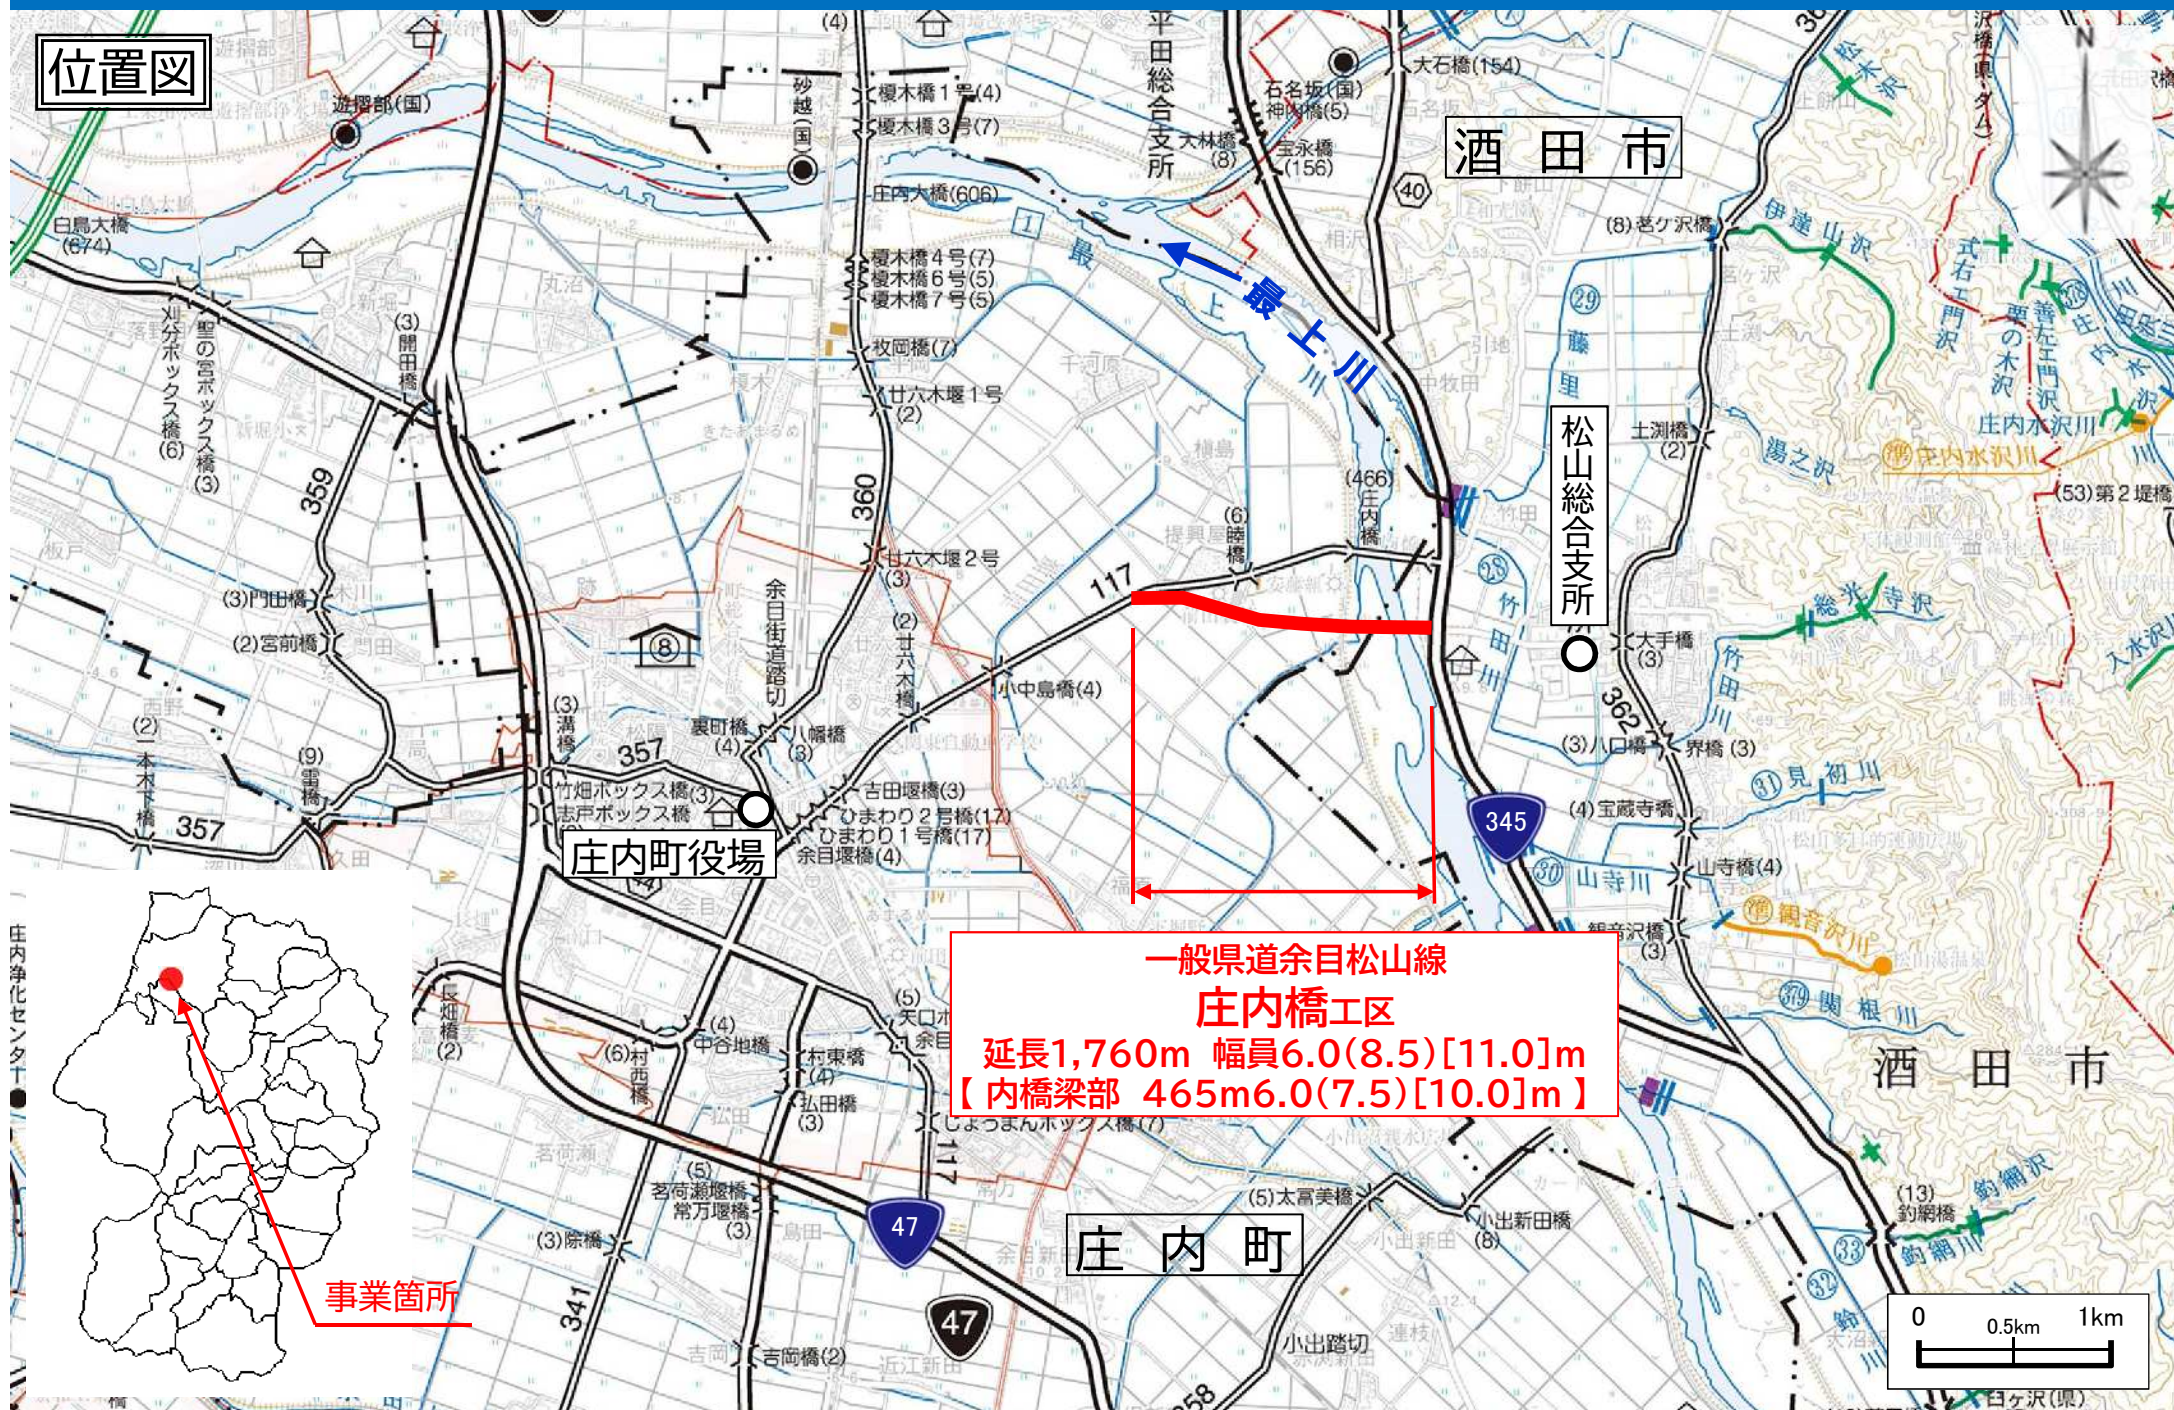

【道路事業(改築)】 一般県道余目松山線 庄内橋工区

2-2

現況写真
(令和5年5月撮影)

一般県道 余目松山線 庄内橋工区
延長 1,760m(うち橋梁部465m)
幅員 6.0(8.5)[11.0]m




③施工状況(R7.4月撮影)




【道路事業(改築)】 一般県道余目松山線 庄内橋工区

2-3

計画平面図

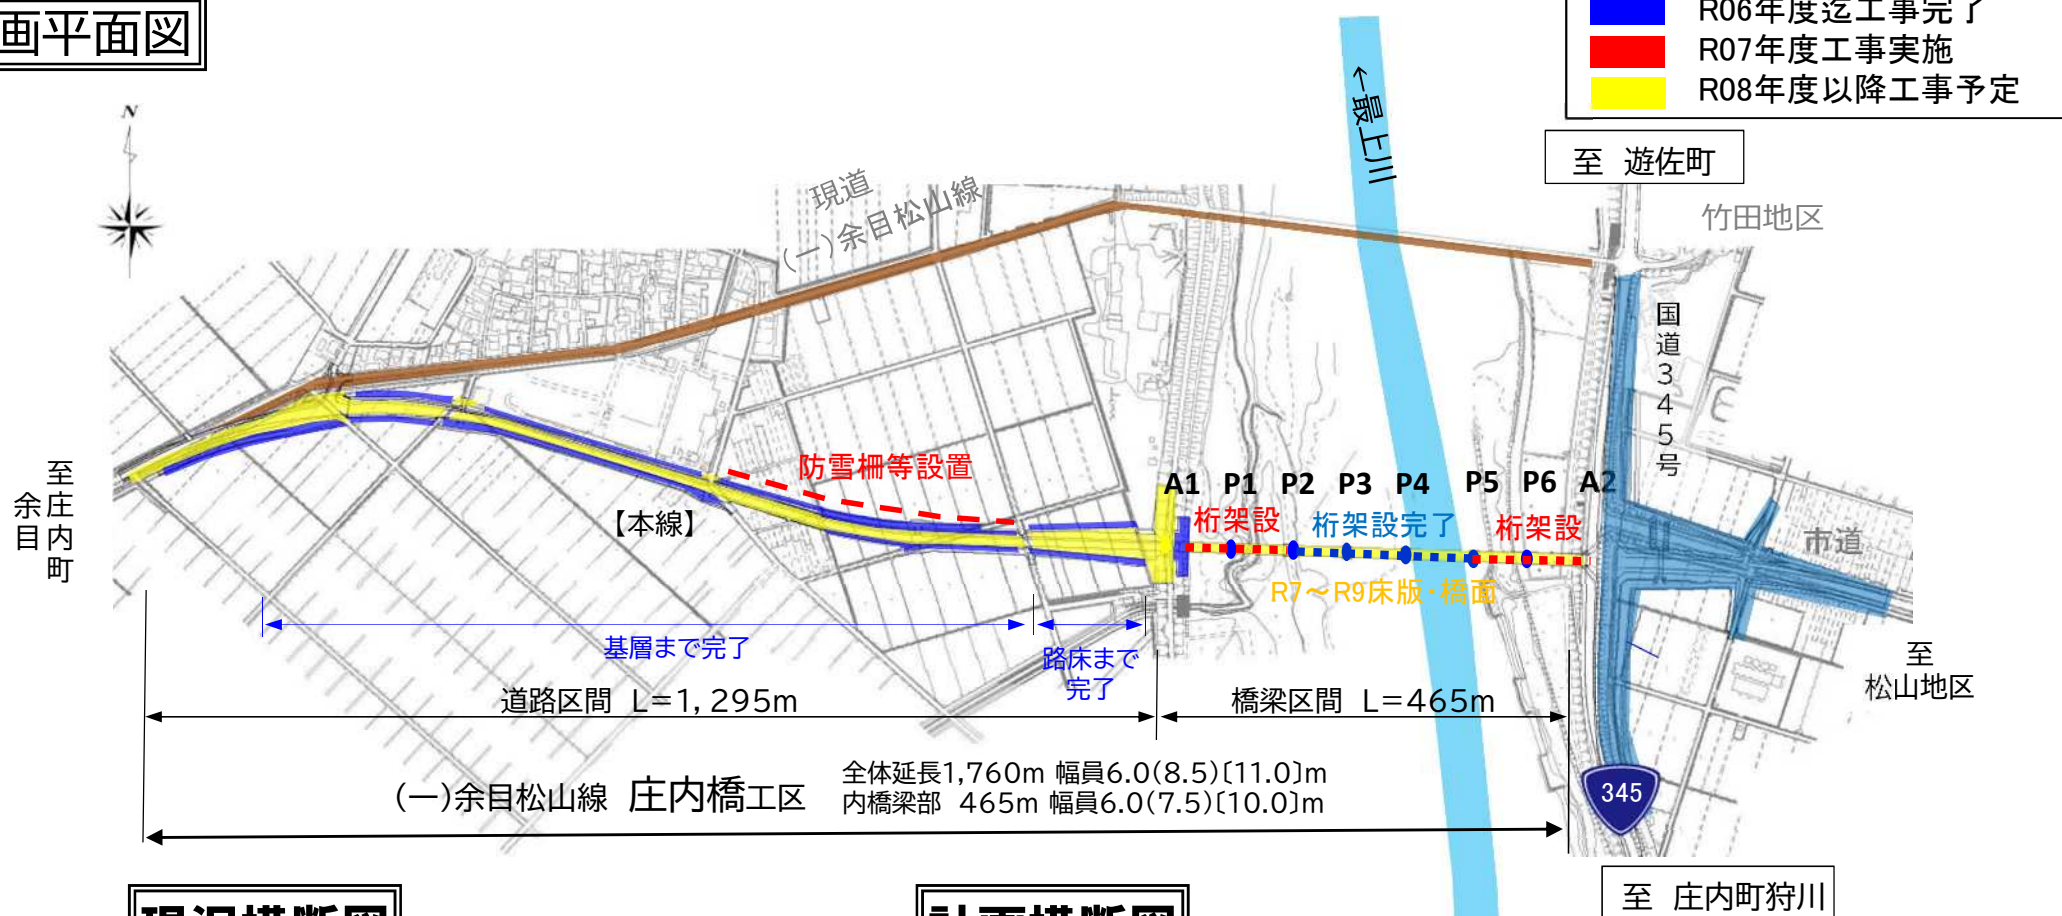

現況横断面図

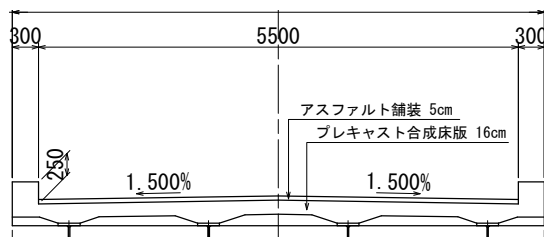

計画横断面図

