



湯尻川 河川改修事業（鶴岡市）一位置図一

6 - 1

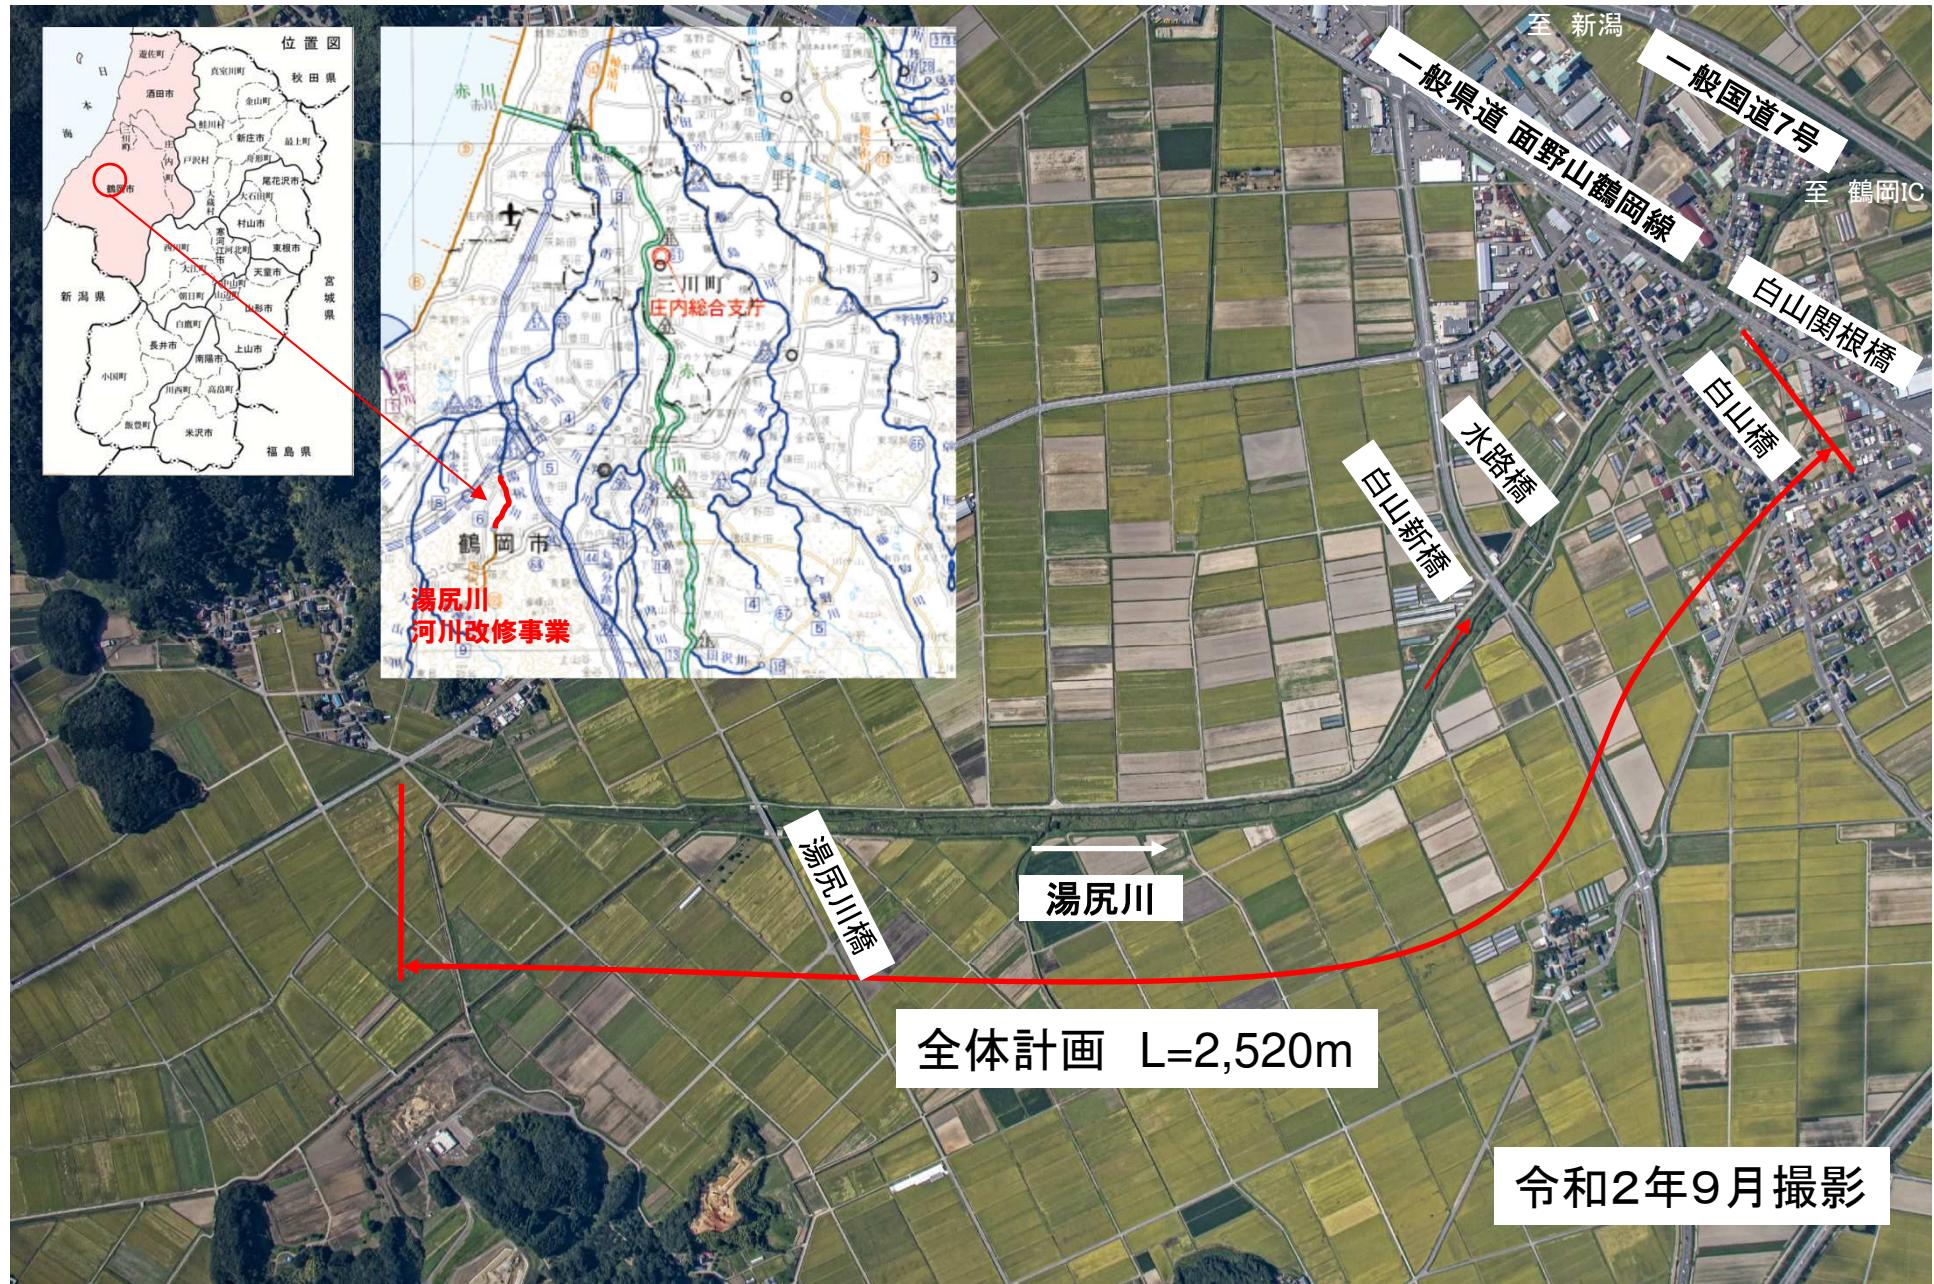


湯尻川 河川改修事業（鶴岡市）一概略平面図一

6-2

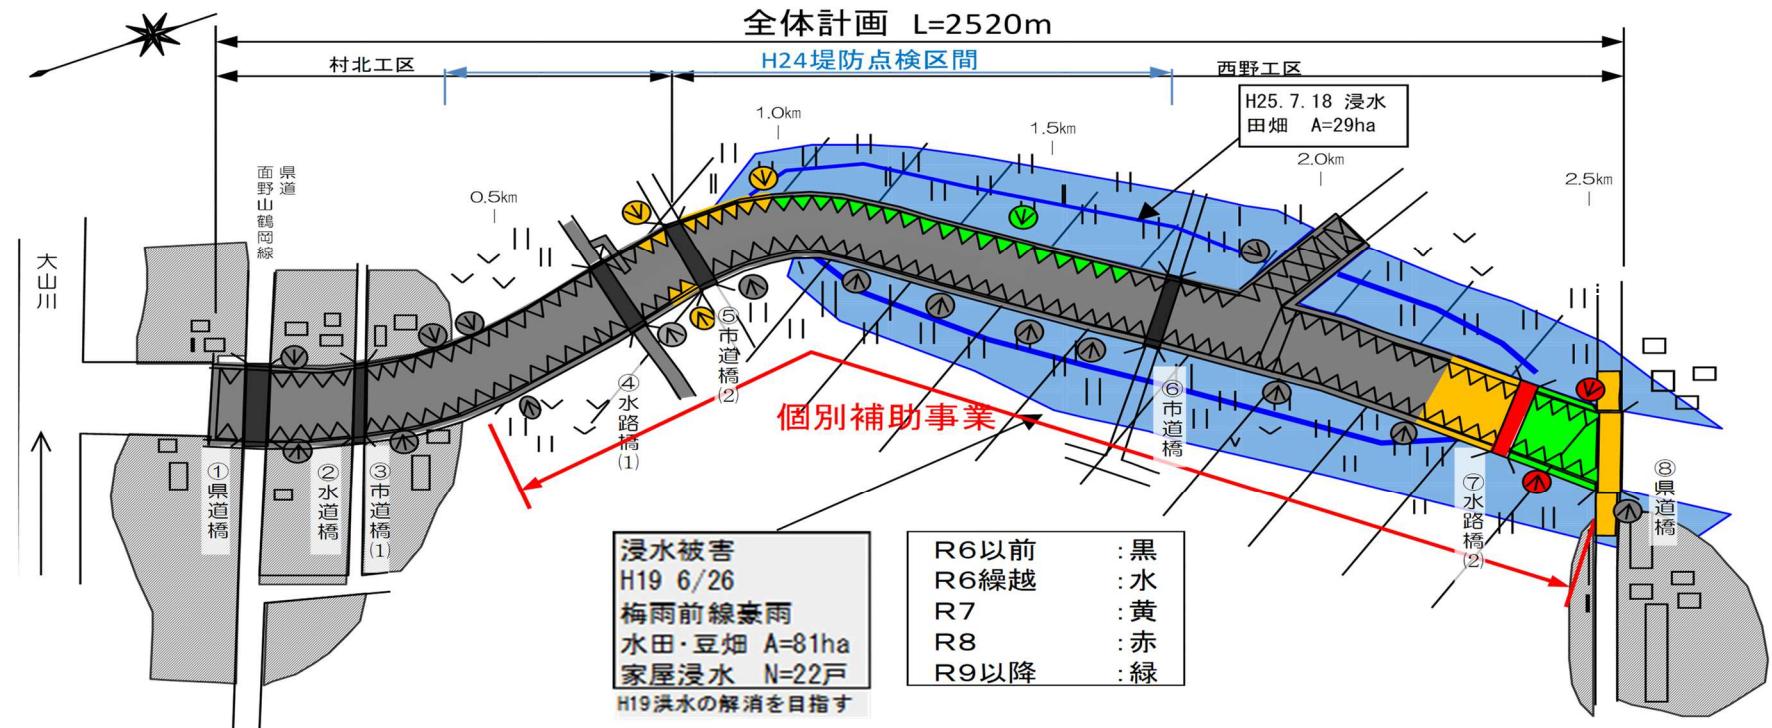

【標準横断図】

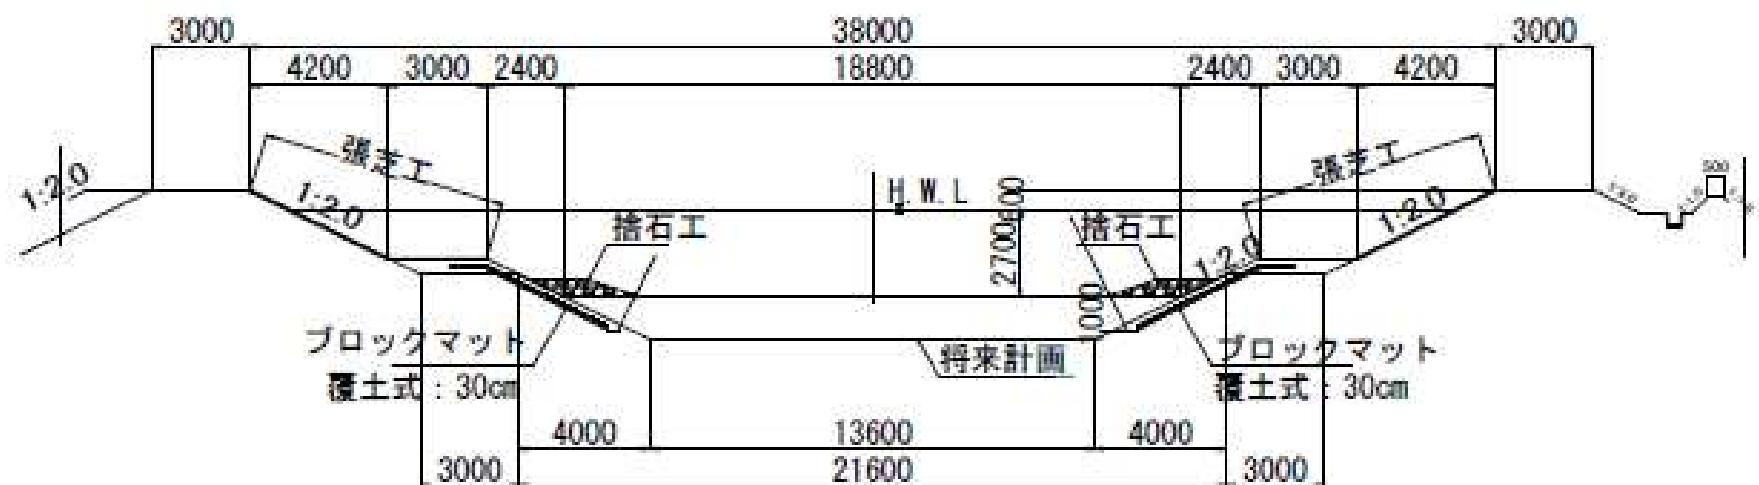

改修前



平成2年6月27日 集中豪雨


改修済区間



平成19年6月26日 集中豪雨



平成19年6月26日 集中豪雨

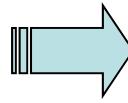

令和6年7月25日 集中豪雨においても越水被害なし