


自動販売機設置位置図

1階平面図

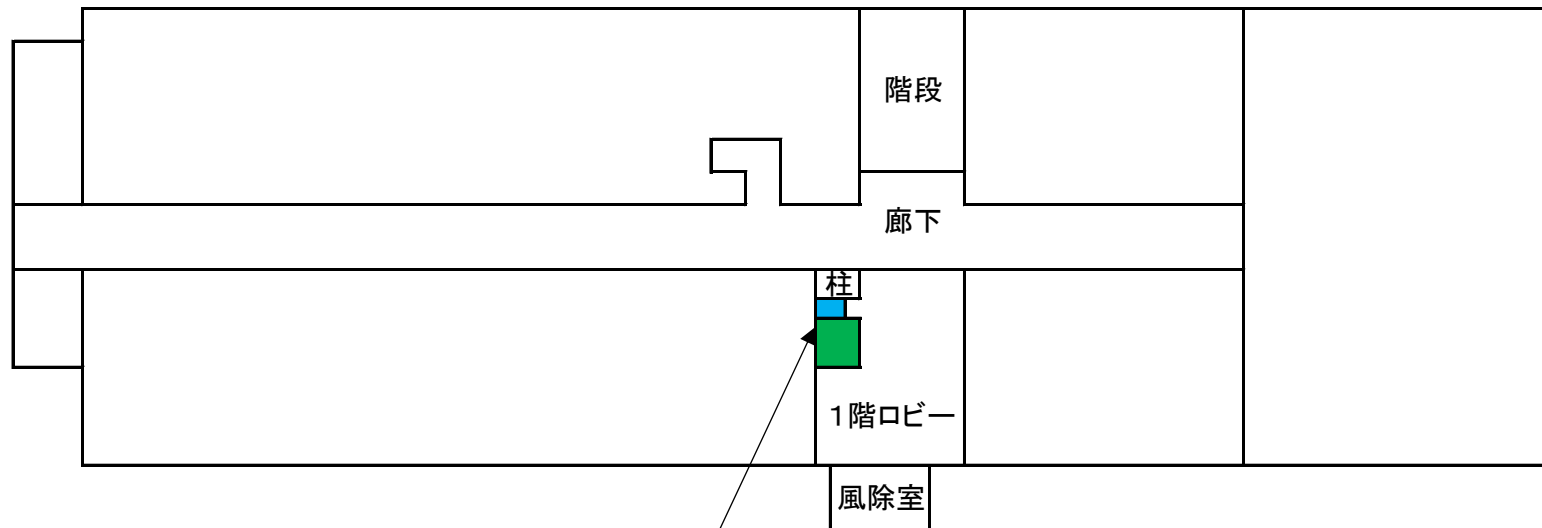

貸付場所
■ 自動販売機 $1.1\text{m} \times 1.0\text{m} = 1.1\text{m}^2$
■ 回収ボックス $0.4\text{m} \times 0.6\text{m} = 0.24\text{m}^2$
合計 1.34m^2