


中高木配置図

記号	樹種名	樹高 (m)			数量	備 考
		H	C	W		
●	ケヤキ	4.50	0.25	2.00	1	二階廊下添え柱付支柱
●	カツラ	4.00	0.20	1.80	8	//
●	リョウブ	3.00	0.20	3本立	5	//
●	トチノキ	3.50	0.18	1.00	4	//
●	ヤマザクラ	3.50	0.15	1.50	1	//
●	コブシ	3.00	0.15	1.20	2	//
●	ヤマボウシ	3.50	0.15	1.50	8	//
●	イロハモミジ	3.00	0.15	1.20	8	//
●	ニオイヒバ	2.00		0.60	4	通竹3本支柱
●	ヤブツバキ	1.50		0.40	4	//
●	エゾユズリハ	0.80		0.60	8	
●	ヤマツツジ	0.60		0.30	15	
●	アサザイ	0.50		3本立	88	
●	レンゲツツジ	0.40		0.25	90	
●	サツキツツジ	0.30		0.40	25	
●	ミヤギノハギ			3本立	8	※ R6(26→8へ減)
●	ドウダンツツジ	0.60		0.30	28	
延 床 (m ²)					3,594	別紙機関図より
歩行帯 (m ²)					1,154	
敷地 (m ²)					472	
サクラ					1	


実施

令和 8 年度	図番	4 葉 1
事業名	最上広域水道	
工事名	浄水場構内整備業務委託	
位置	最上郡金山町大字金山宇荒屋山地区内	
中高木配置図		
縮 尺	Free	山形県企業局

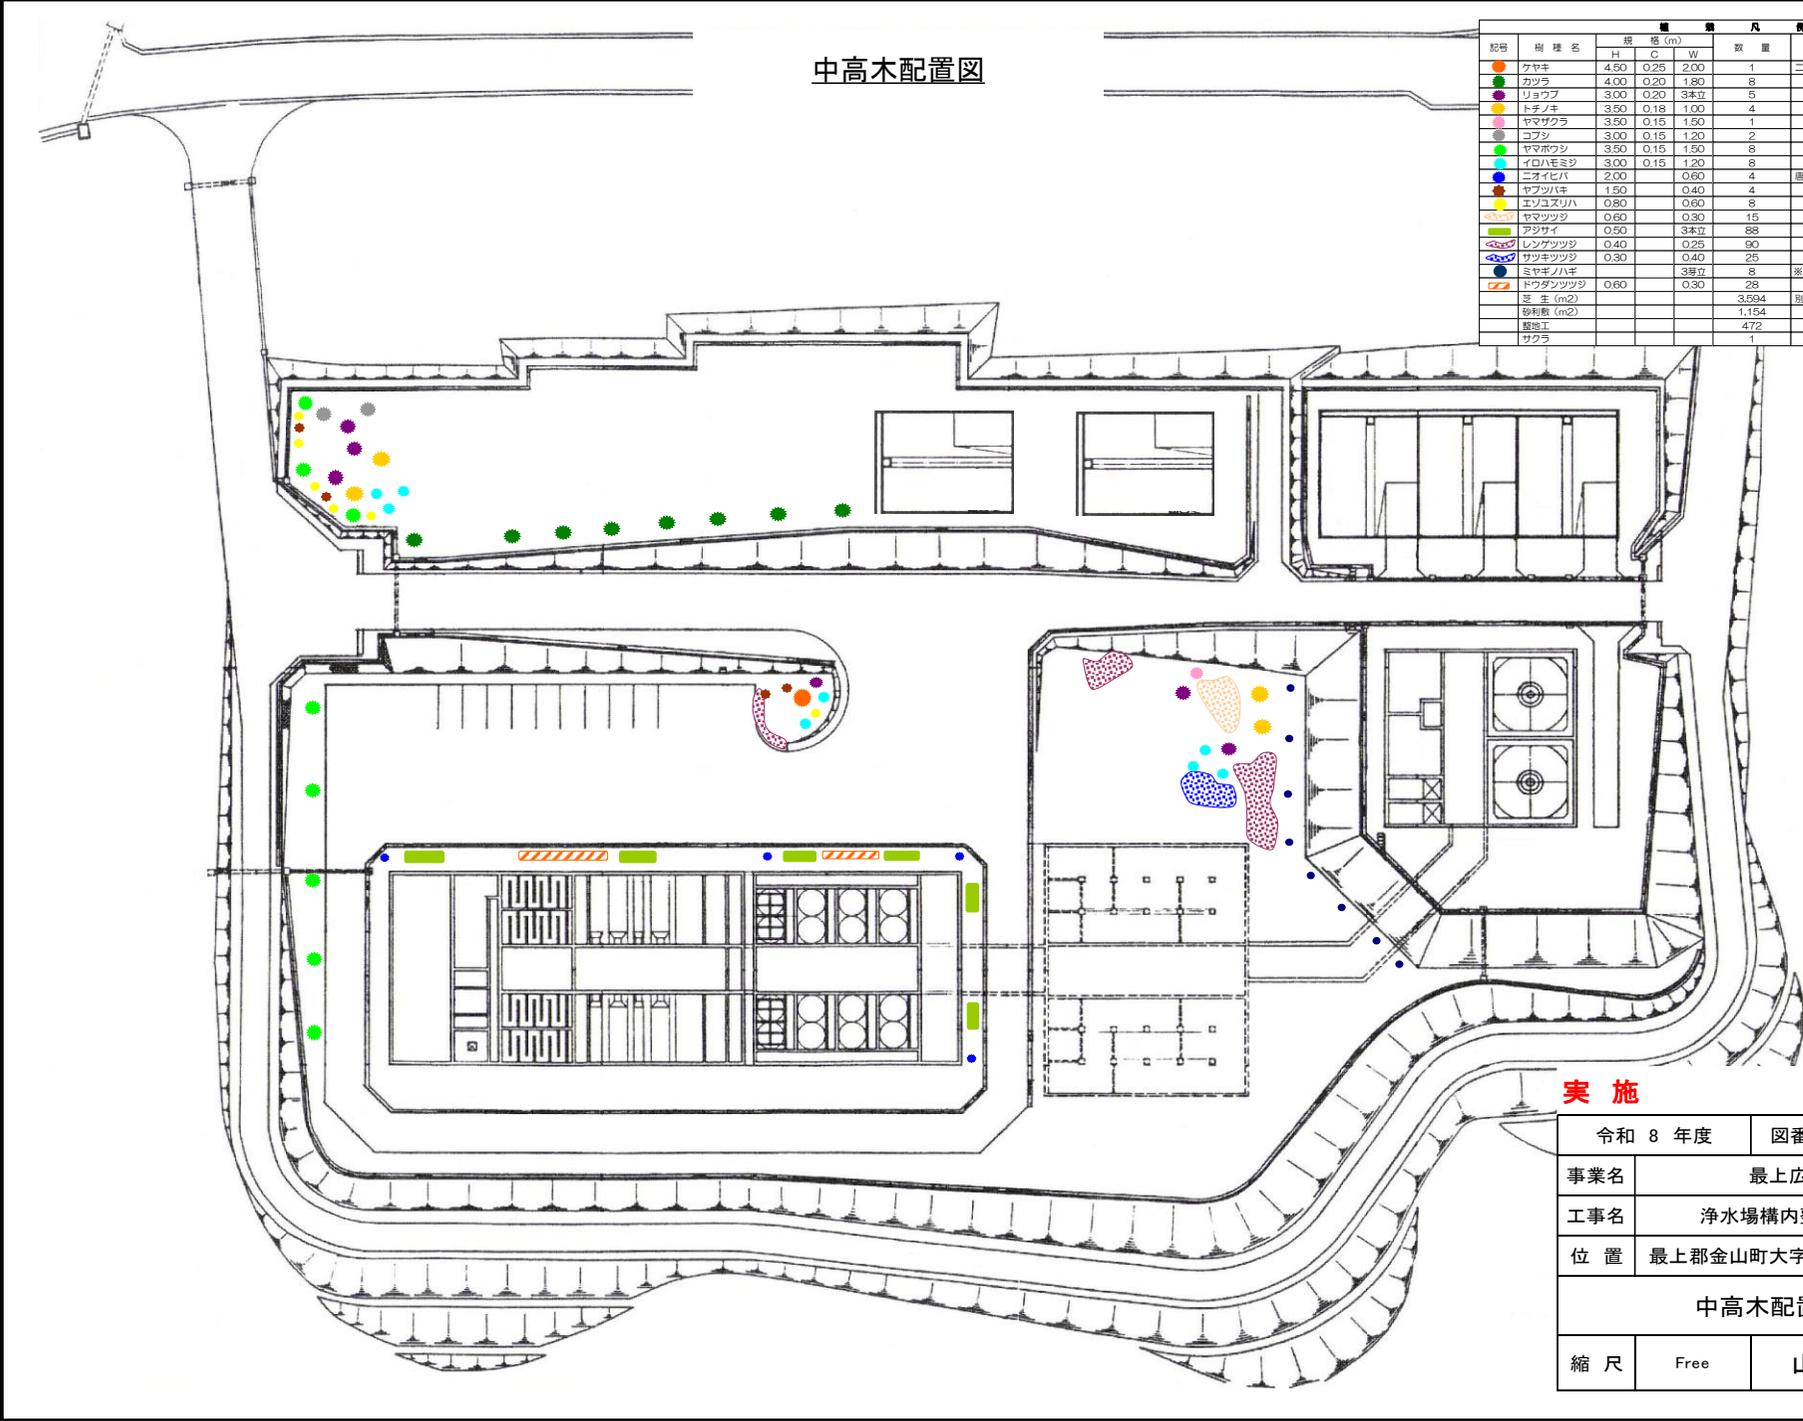

低木配置図


記号	樹種名	面積計算	数量	記号	樹種名	面積計算	数量
①	アジサイ	4.0×1.2	4.8	①	サツキツツジ	4.3×1.4	6.0
②	アジサイ	5.5×1.2	6.6	②	サツキツツジ	3.9×1.0	3.9
③	アジサイ	7.0×1.2	8.4	③	サツキツツジ	8.8×1.0	8.8
④	アジサイ	2.9×1.2	3.5	小計			18.7
⑤	アジサイ	4.2×1.2	5.0	①	レンゲツツジ	12.8×1.0	12.8
⑥	アジサイ	3.2×1.2	3.8	②	レンゲツツジ	4.0×3.0	12.0
小計			32.1	小計			24.8
①	ドウタンツツジ	8.7×1	8.7	①	サツキ	0.8×0.5×10	4.0
②	ドウタンツツジ	13.8×1	13.8	②	サツキツツジ	0.8×0.8	0.6
小計			22.5	小計			4.6
				合計			102.7
							≒100㎡

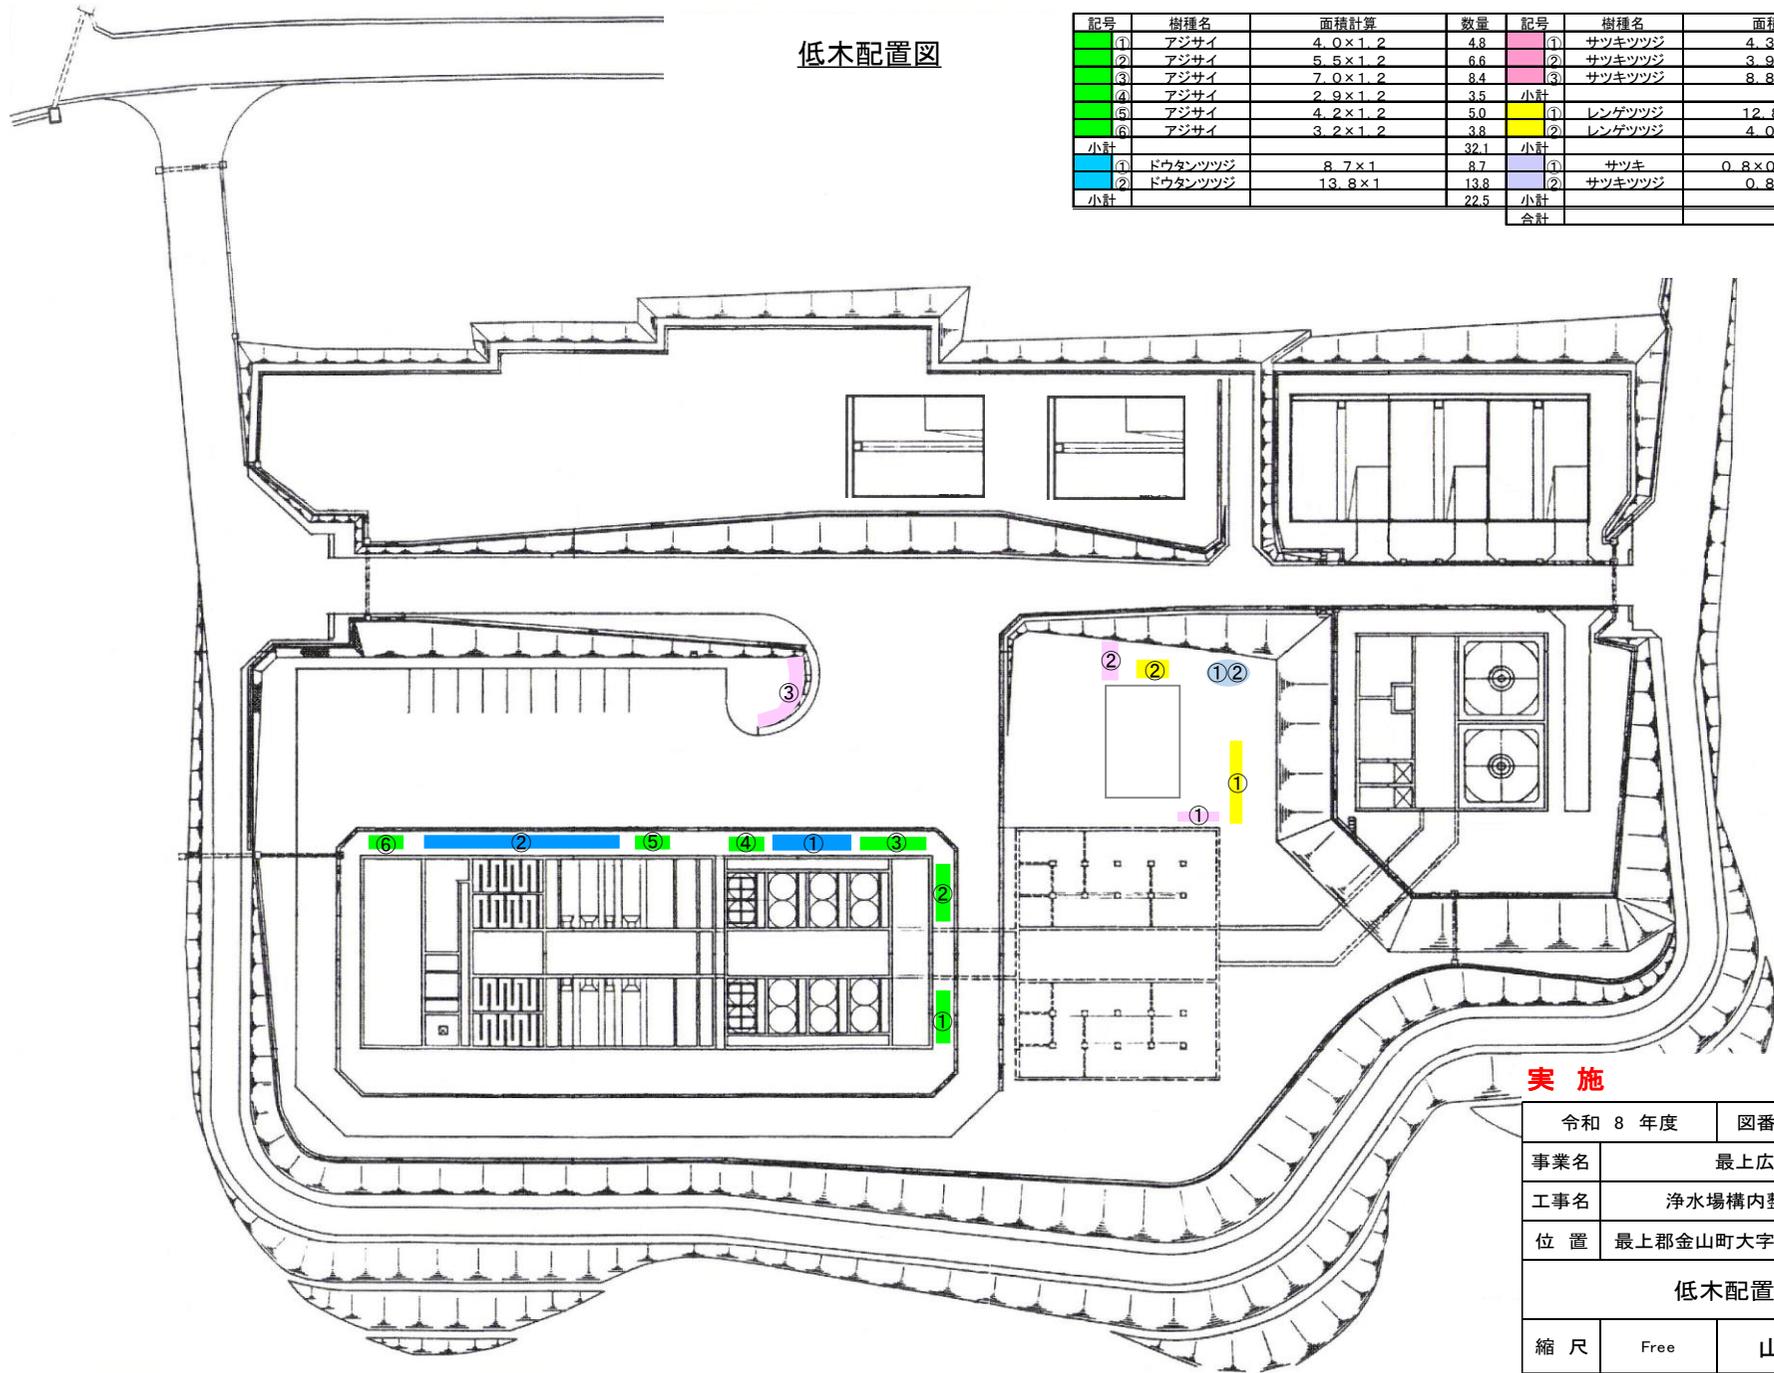

実施

令和 8 年度	図番	4 葉 2
事業名	最上広域水道	
工事名	浄水場構内整備業務委託	
位置	最上郡金山町大字金山字荒屋山内地内	
低木配置図		
縮尺	Free	山形県企業局


芝生管理・場内除草範囲図

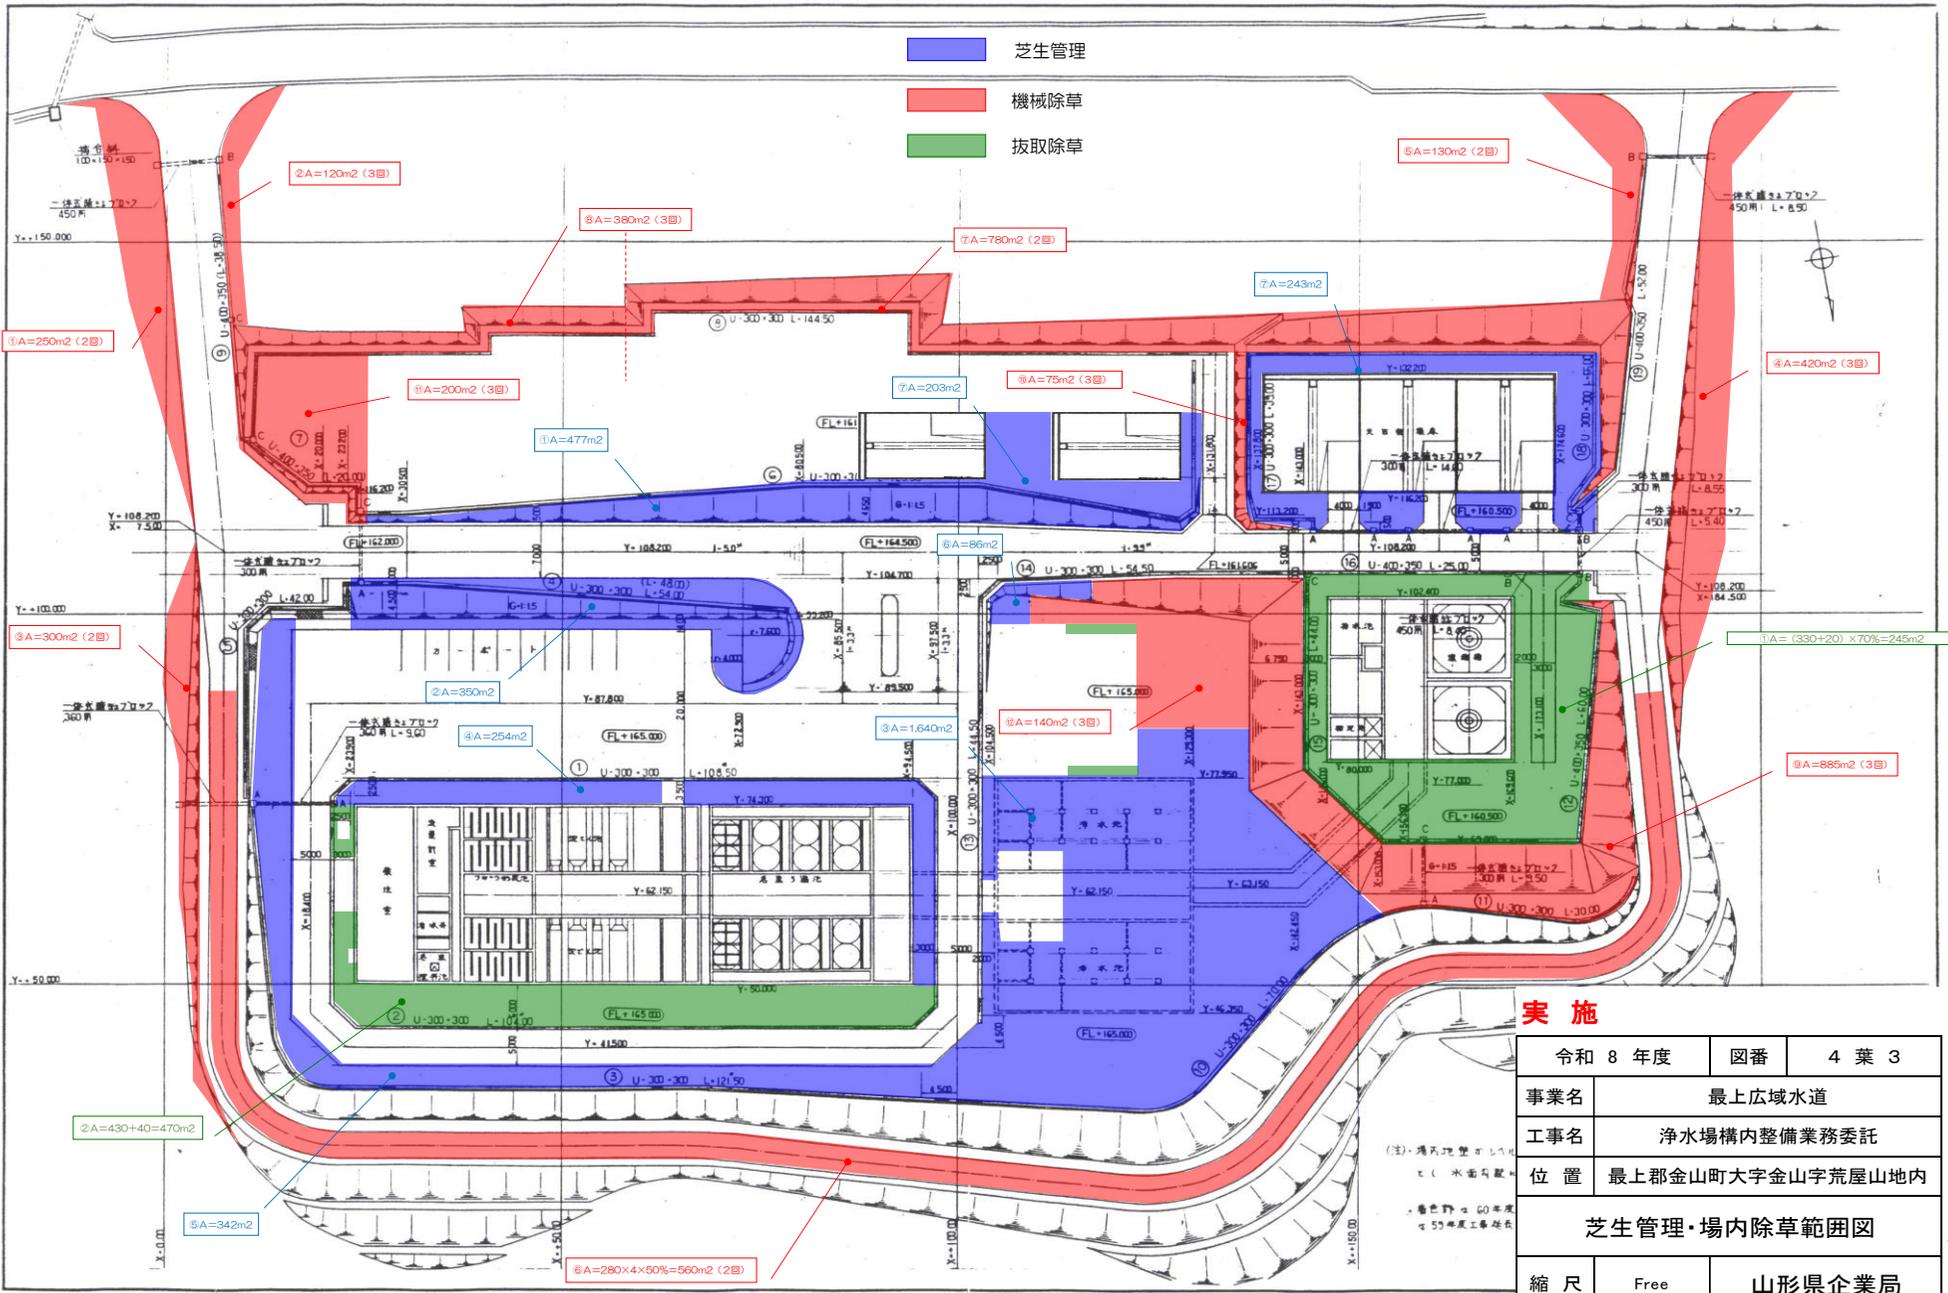

実施

令和 8 年度	図番	4 葉 3
事業名	最上広域水道	
工事名	浄水場構内整備業務委託	
位置	最上郡金山町大字金山字荒屋山内	
芝生管理・場内除草範囲図		
縮尺	Free	山形県企業局

側溝清掃範囲図

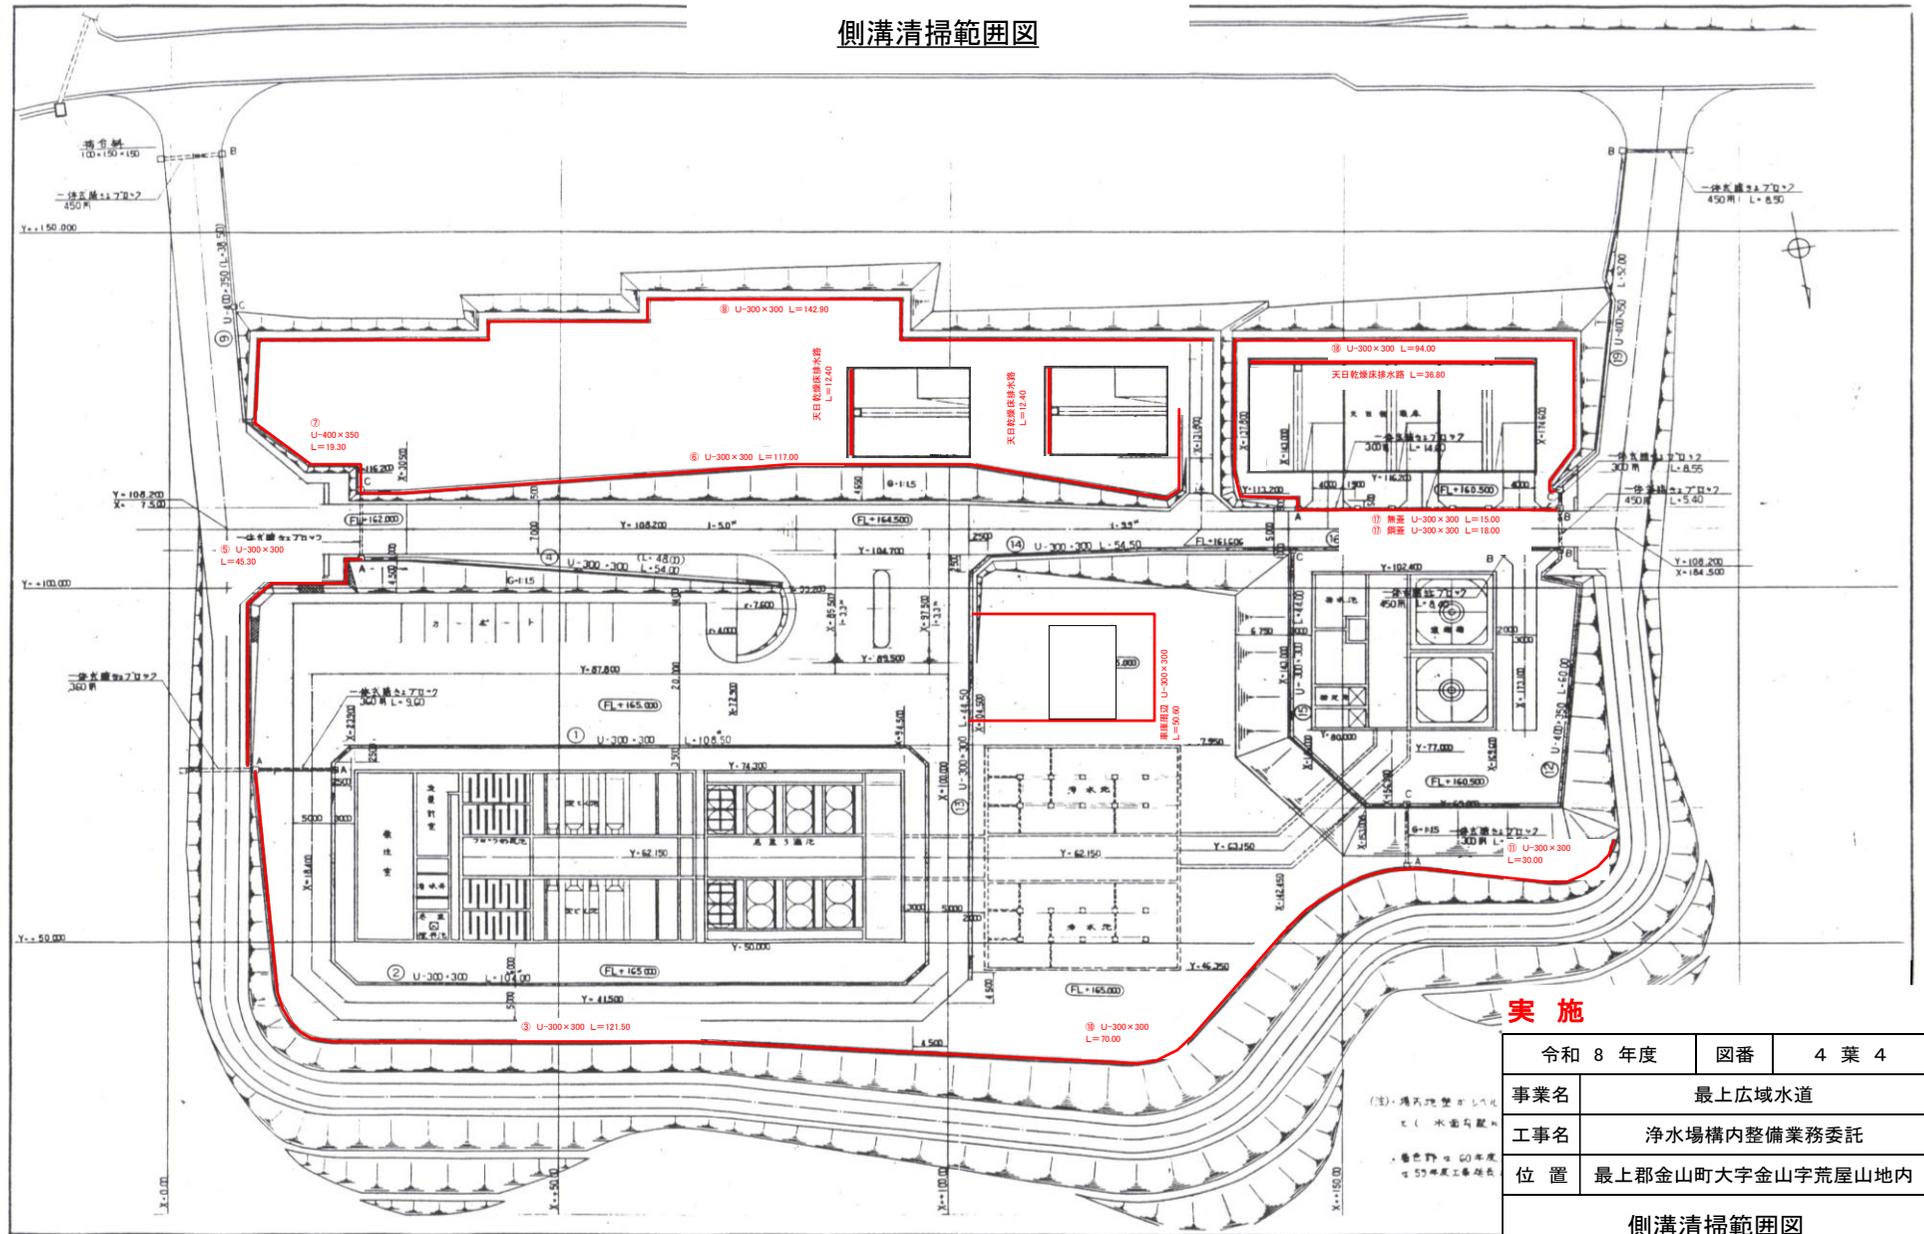

実施

令和 8 年度	図番	4 葉 4
事業名	最上広域水道	
工事名	浄水場構内整備業務委託	
位置	最上郡金山町大字金山字荒屋山内地	
側溝清掃範囲図		
縮尺	Free	山形県企業局

(注) 清掃対象外は
 () 水道管敷
 ・管径φ 60 年度
 ・φ 57 年度工事延長