

令和8年度

実施設計書

		審査者		設計者	
--	--	-----	--	-----	--

箇所名	笹野浄水場
-----	-------

委託名	天日乾燥床汚泥運搬処分業務委託
-----	-----------------

位置	米沢市笹野町 地内
----	-----------

委託概要	汚泥運搬処分 2,120 t
------	-------------------

摘要	1. 工期： 当初 令和 年 月 日 ～ 令和 8年 11月 30日 前回 令和 年 月 日 ～ 令和 年 月 日 変更 令和 年 月 日 ～ 令和 年 月 日 2. その他 単価適用日：令和8年3月1日
----	--

「積算に関する条件明示書」(参考資料)

R8.2.4以降適用Ver.

明 示 項 目	明 示 事 項 (条件及び内容)		
I 適用する土木工事標準積算基準書	国土交通省版【共通編】	令和7年度版	(必須)
	水道事業実務必携	令和7年度改定版	(必須)
II ICT施工経費補正	<input checked="" type="radio"/> なし <input type="radio"/> あり		
III 共通仮設費の補正(週休2日経費補正以外)	<input checked="" type="radio"/> なし <input type="radio"/> あり		
IV 現場管理費の補正(週休2日経費補正以外)	<input checked="" type="radio"/> なし <input type="radio"/> あり		
	<input checked="" type="radio"/> なし <input type="radio"/> あり		
V 夜間工事の労務費の補正	<input checked="" type="radio"/> なし <input type="radio"/> あり		
VI 時間的制約を受ける労務費の補正	<input checked="" type="radio"/> なし <input type="radio"/> あり		
VII 歩掛の補正(週休2日経費補正以外)	<input checked="" type="radio"/> なし <input type="radio"/> あり		
VIII 指定仮設	<input checked="" type="radio"/> なし <input type="radio"/> あり	指定仮設はありません	
	図面	<input checked="" type="radio"/> なし <input type="radio"/> あり	
	土質	<input checked="" type="radio"/> なし <input type="radio"/> あり	
	水位	<input checked="" type="radio"/> なし <input type="radio"/> あり	
	その他		
IX 任意仮設	<input checked="" type="radio"/> なし <input type="radio"/> あり	任意仮設はありません	
	図面	<input checked="" type="radio"/> なし <input type="radio"/> あり	
	土質	<input checked="" type="radio"/> なし <input type="radio"/> あり	
	水位	<input checked="" type="radio"/> なし <input type="radio"/> あり	
	交通誘導警備員A	<input checked="" type="radio"/> なし <input type="radio"/> あり	
	交通誘導警備員B	<input checked="" type="radio"/> なし <input type="radio"/> あり	
	ポンプ排水	<input checked="" type="radio"/> なし <input type="radio"/> あり	
	工事用除雪	<input checked="" type="radio"/> なし <input type="radio"/> あり	
	その他		
X 見積等による設計単価の明示	<input checked="" type="radio"/> なし <input type="radio"/> あり		
XI 見積等による歩掛の明示	<input checked="" type="radio"/> なし <input type="radio"/> あり		
XII その他	共通仮設費、現場管理費、一般管理費の率は、令和7年度水道事業実務必携による		

※入札参加者への留意事項

以下に記載する『別添(参考資料)』とは、いわゆる『単価表まで明示した閲覧用設計書』及び『見積単価等一覧表』(見積等による設計単価の明示がある場合)を示す。

- ① 本書並びに別添(参考資料)の有効期間については、この工事の入札日までとする。
- ② 本書、別添(参考資料)並びに設計数量計算書については、建設工事請負契約約款第1条第3項に定める「契約約款及び設計図書に特別の定めがある場合」にあたるものではない。
- ③ 本書に掲載する以外の積算条件は、別添(参考資料)に基づくものとし、別添(参考資料)を閲覧に供していない場合には、本書のみが積算条件を明示するものである。
- ④ 本書及び別添(参考資料)は、発注者の積算条件を示すための資料であり、「入札参加者の自由な価格設定」及び「請負後の施工条件を拘束」するものではない。
- ⑤ 原則として、本書並びに別添(参考資料)以外の積算条件に関する質問には、回答できません。
特にIIからVIIの「各種補正」の補正值と『見積単価等一覧表』以外の「設計単価等」の金額に関する質問には、回答できません。


総括情報表

事務所 設計書名 変更回数 事業名 適用単価区分 適用単価地区 単価適用日 諸経費体系	71 企業局 実施設計書 当 初 07-XXXXXX-008-XX-40 0 1 実施単価 05 米沢地区 00-08.03.01(0) B 水道工事		
	当 世 代	前 世 代	
前払率 工種区分 週休2日補正対応 契約保証 豪雪割増 現場環境改善費 消費税率	40 03 構造物工事(浄水場等) 00 補正なし 01 金銭的保証 02 豪雪割増あり 03 率計上なし 10 10%		

単 価 表

名称・規格など	構成比	単 価	名称・規格など(東京地区)	単価(東京地区)	備 考
SZA105 土砂等運搬 標準 機械構成比： 44.67% 労務構成比： 40.44%			単価表		施工 第0-0001号単価表 1 m3 当り 標準単価： 1,808.9
ダンプトラック [オンロード・ディーゼル]	44.67%		(東京)ダンプトラック [オンロード・ディーゼル]		
運転手 (一般)	40.44%		(東京)運転手 (一般)		
軽油 1. 2号	14.89%		(東京)軽油 1. 2号 パトロール給油		
積算単価			積算単価		
* 単位当り *					
A 土砂等発生現場	=1	標準			
B 積込機種・規格	=1	バックホ			
C 土質	=1	土砂(岩塊・玉石混り土含む)			
D DID区間の有無	=2	DID区間あり			
E 運搬距離	=24	11.0km以下			
F 豪雪割増	=1	豪雪割増	工種条件と同じ		

位置図

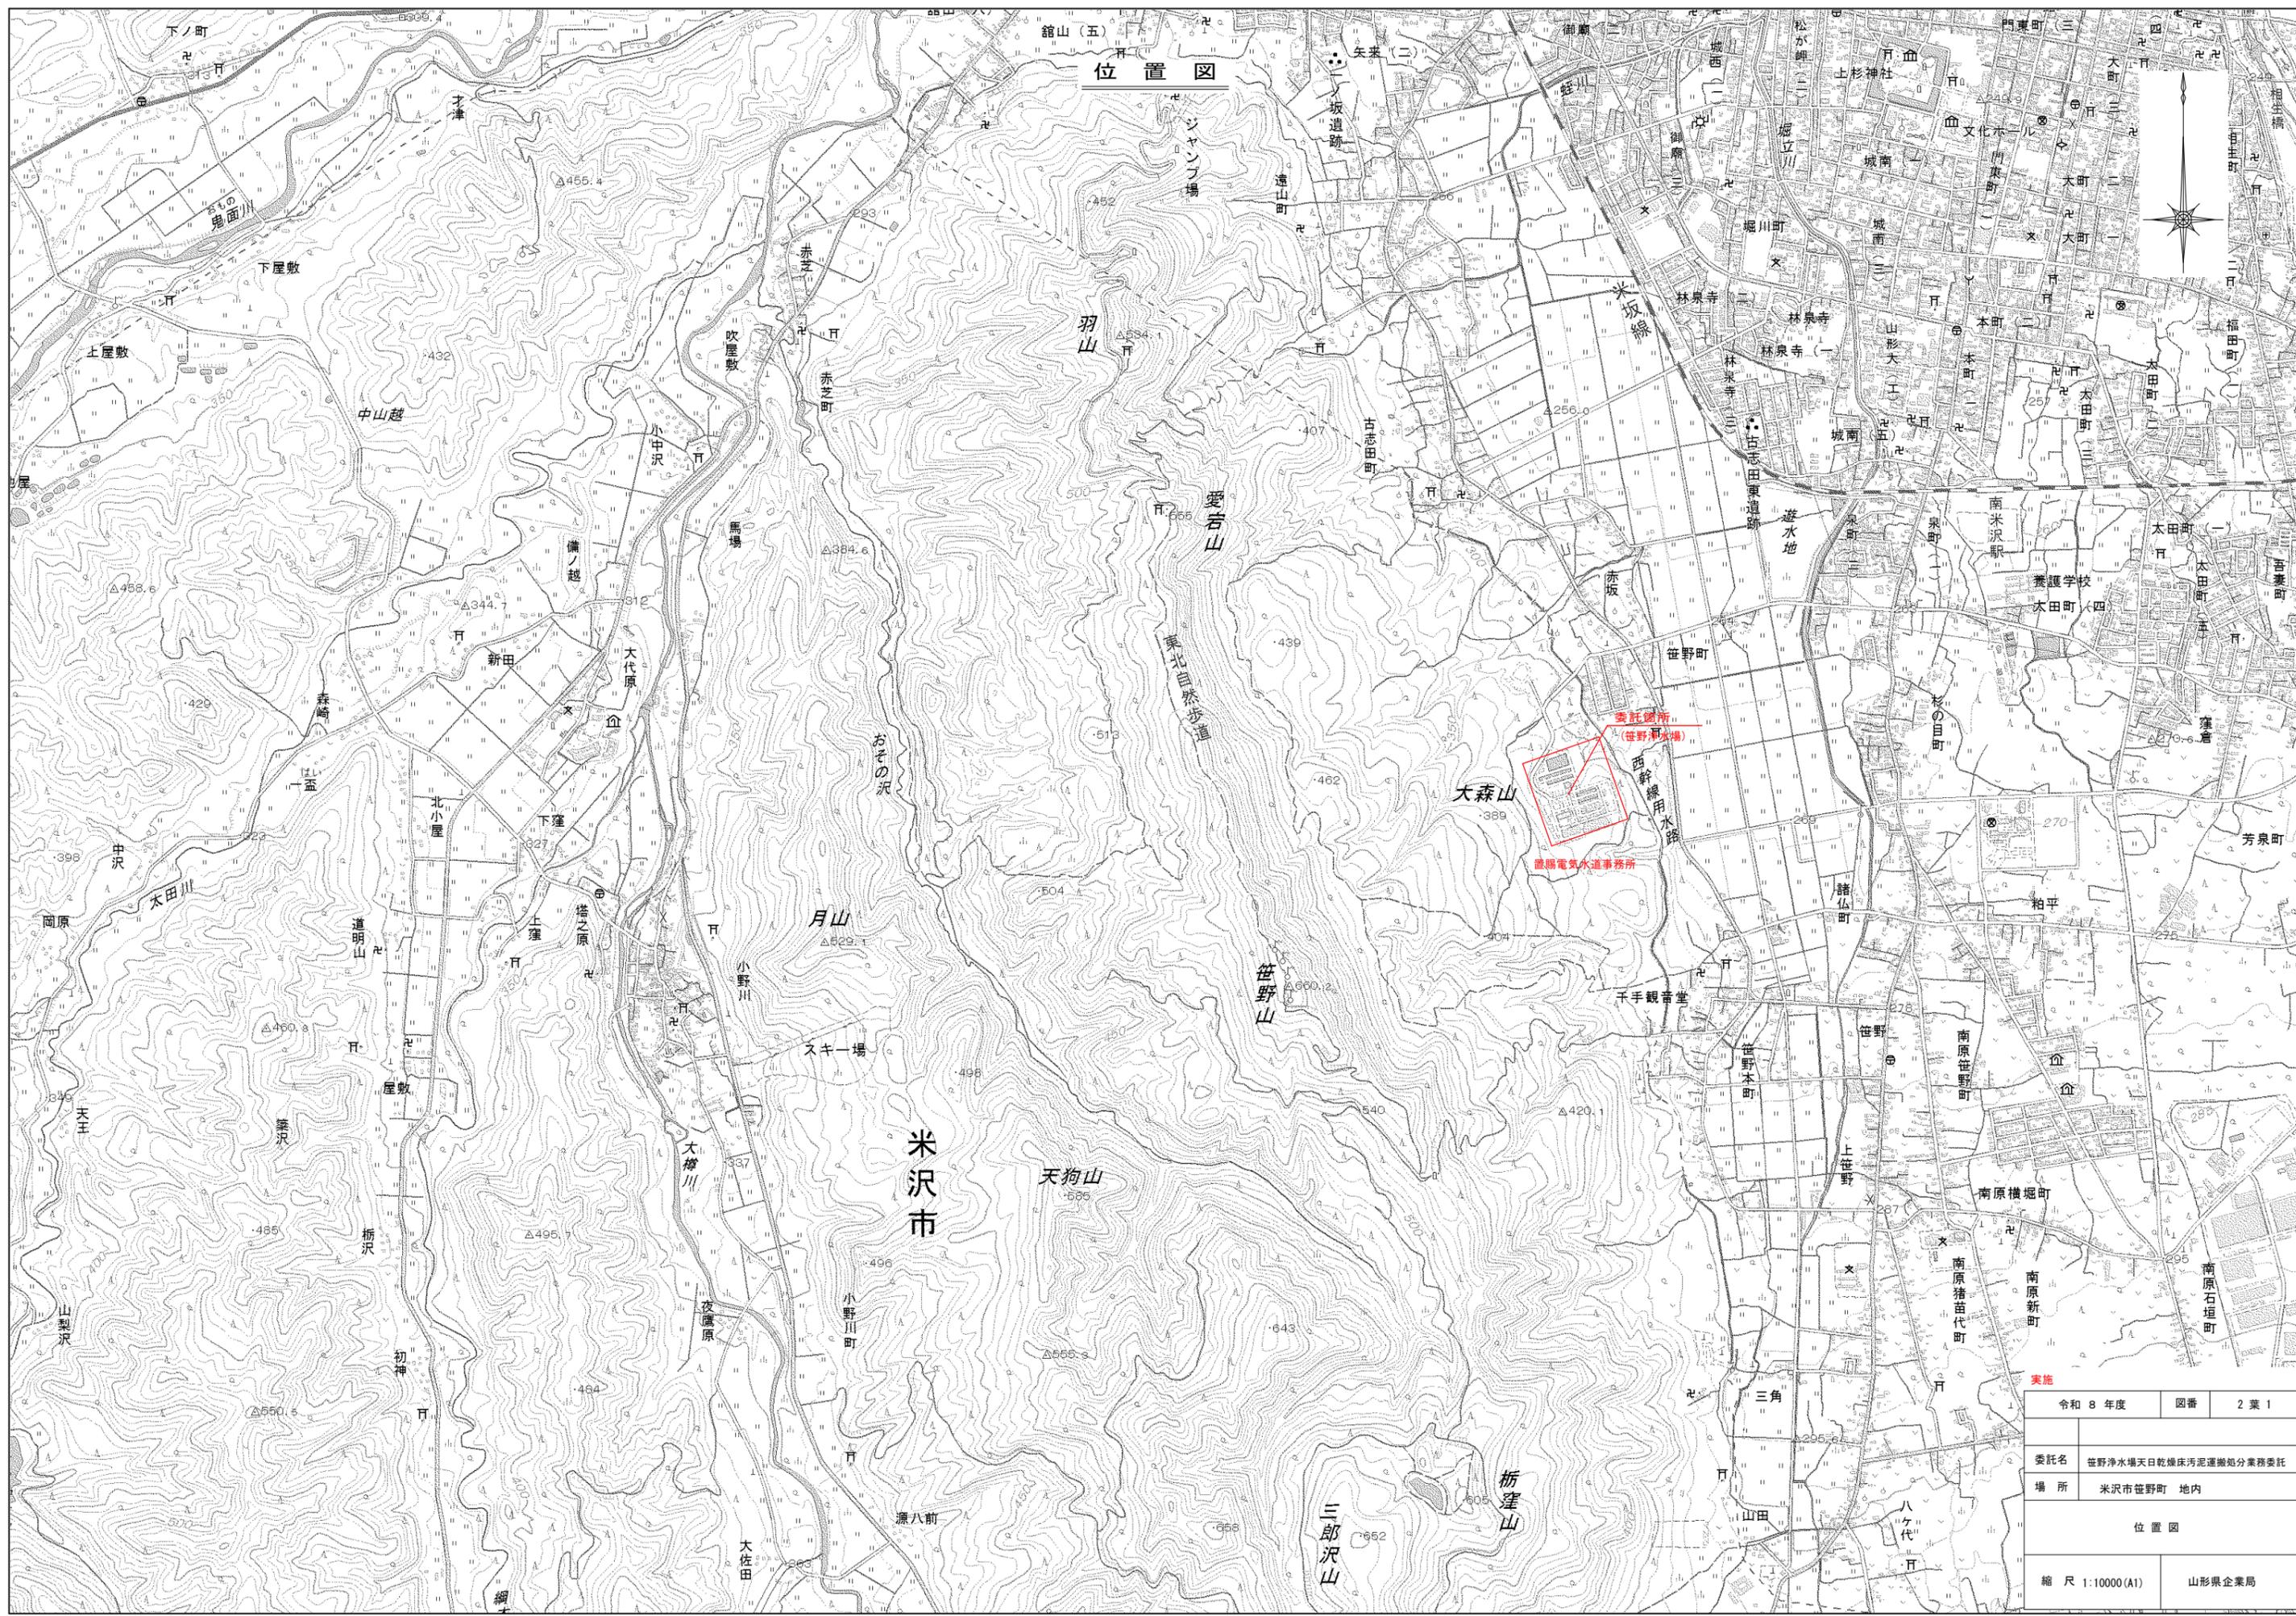


実施		
令和 8 年度	図番	2 葉 1
委託名	笹野浄水場天日乾燥床汚泥運搬処分業務委託	
場所	米沢市笹野町 地内	
位置図		
縮尺 1:10000(A1)	山形県企業局	

平面図 S=1/500



天日乾燥床汚泥
運搬処分土量
W=約2,120 t (見込み)

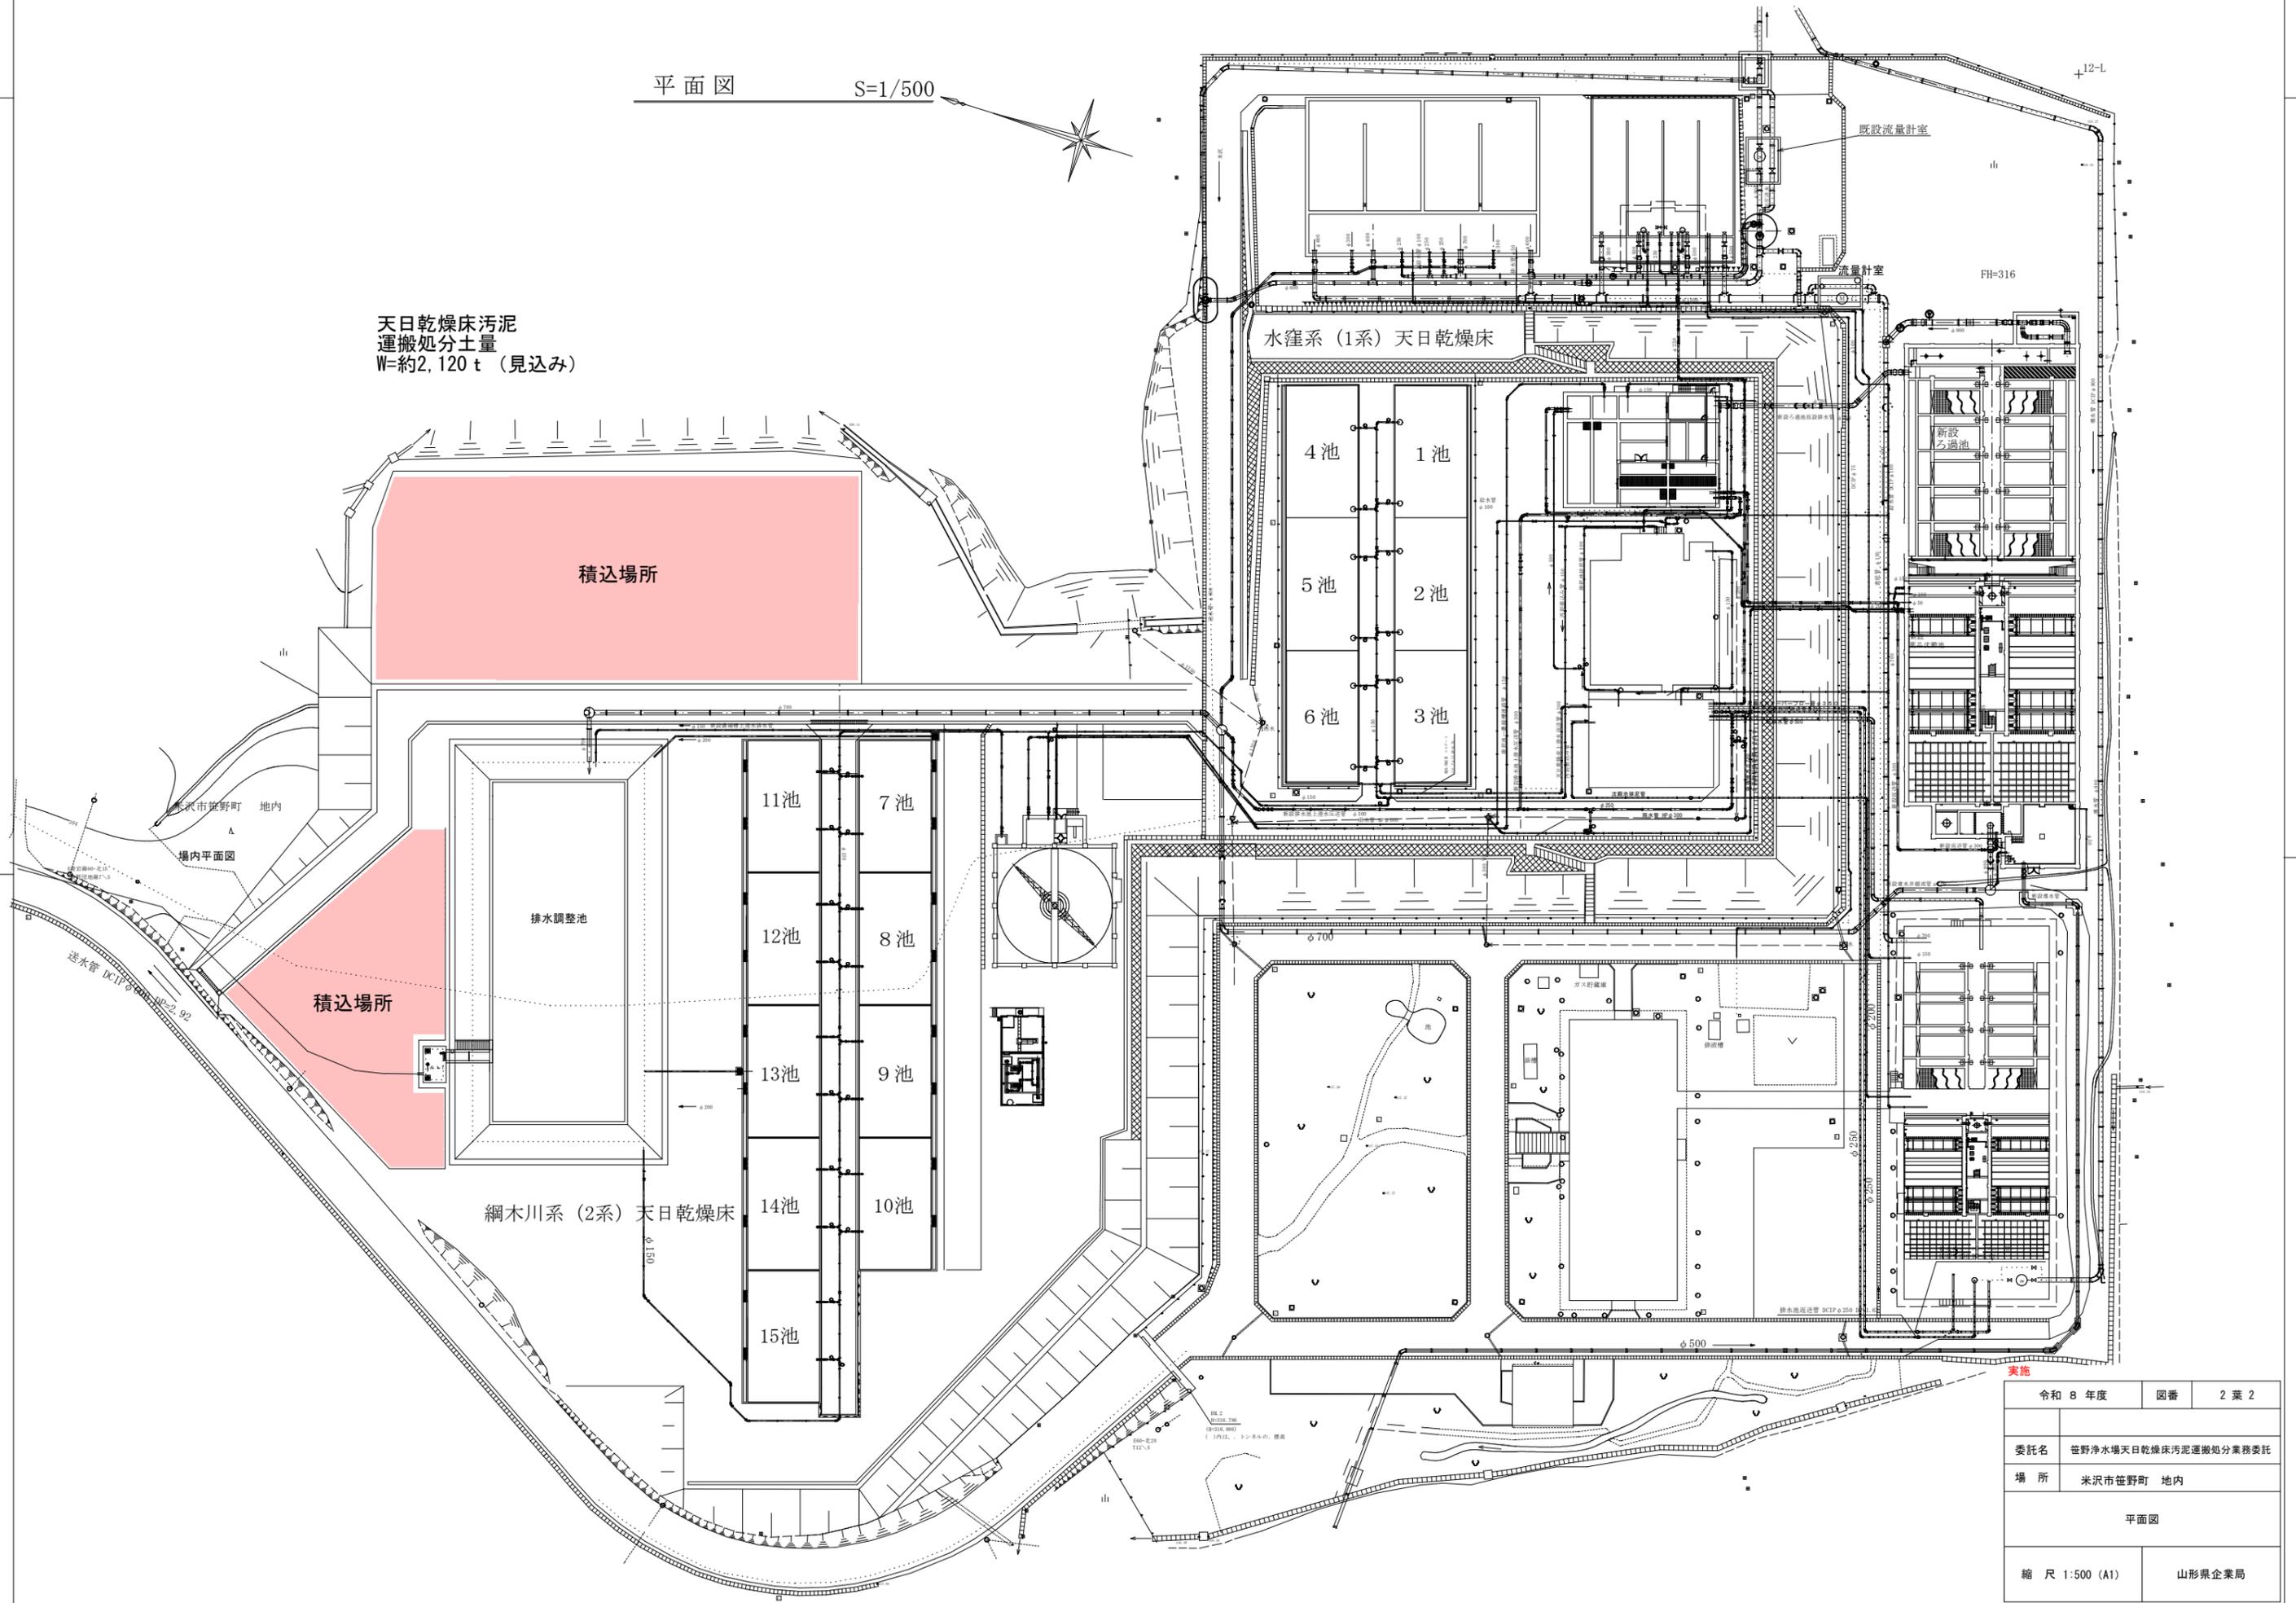

令和 8 年度	図番	2 葉 2
委託名	笹野浄水場天日乾燥床汚泥運搬処分業務委託	
場所	米沢市笹野町 地内	
平面図		
縮尺 1:500 (A1)	山形県企業局	