

委託箇所

令和 8 年度		図番	葉 1
施設名	温海川発電所		
工事名	構築物整備業務委託		
位置	鶴岡市一霞 地内		
位置図			
縮尺	山形県企業局		


温海川発電所 構築物整備業務委託

温海川ダム周辺平面図 - 1

- ・草刈り(管理道路) $A=1,950\text{m}^2$
- ・管理道路整備 $L=1,300\text{m}$



- ・草刈り(管理道路) $A=1,950\text{m}^2$
- ・管理道路整備 $L=1,300\text{m}$

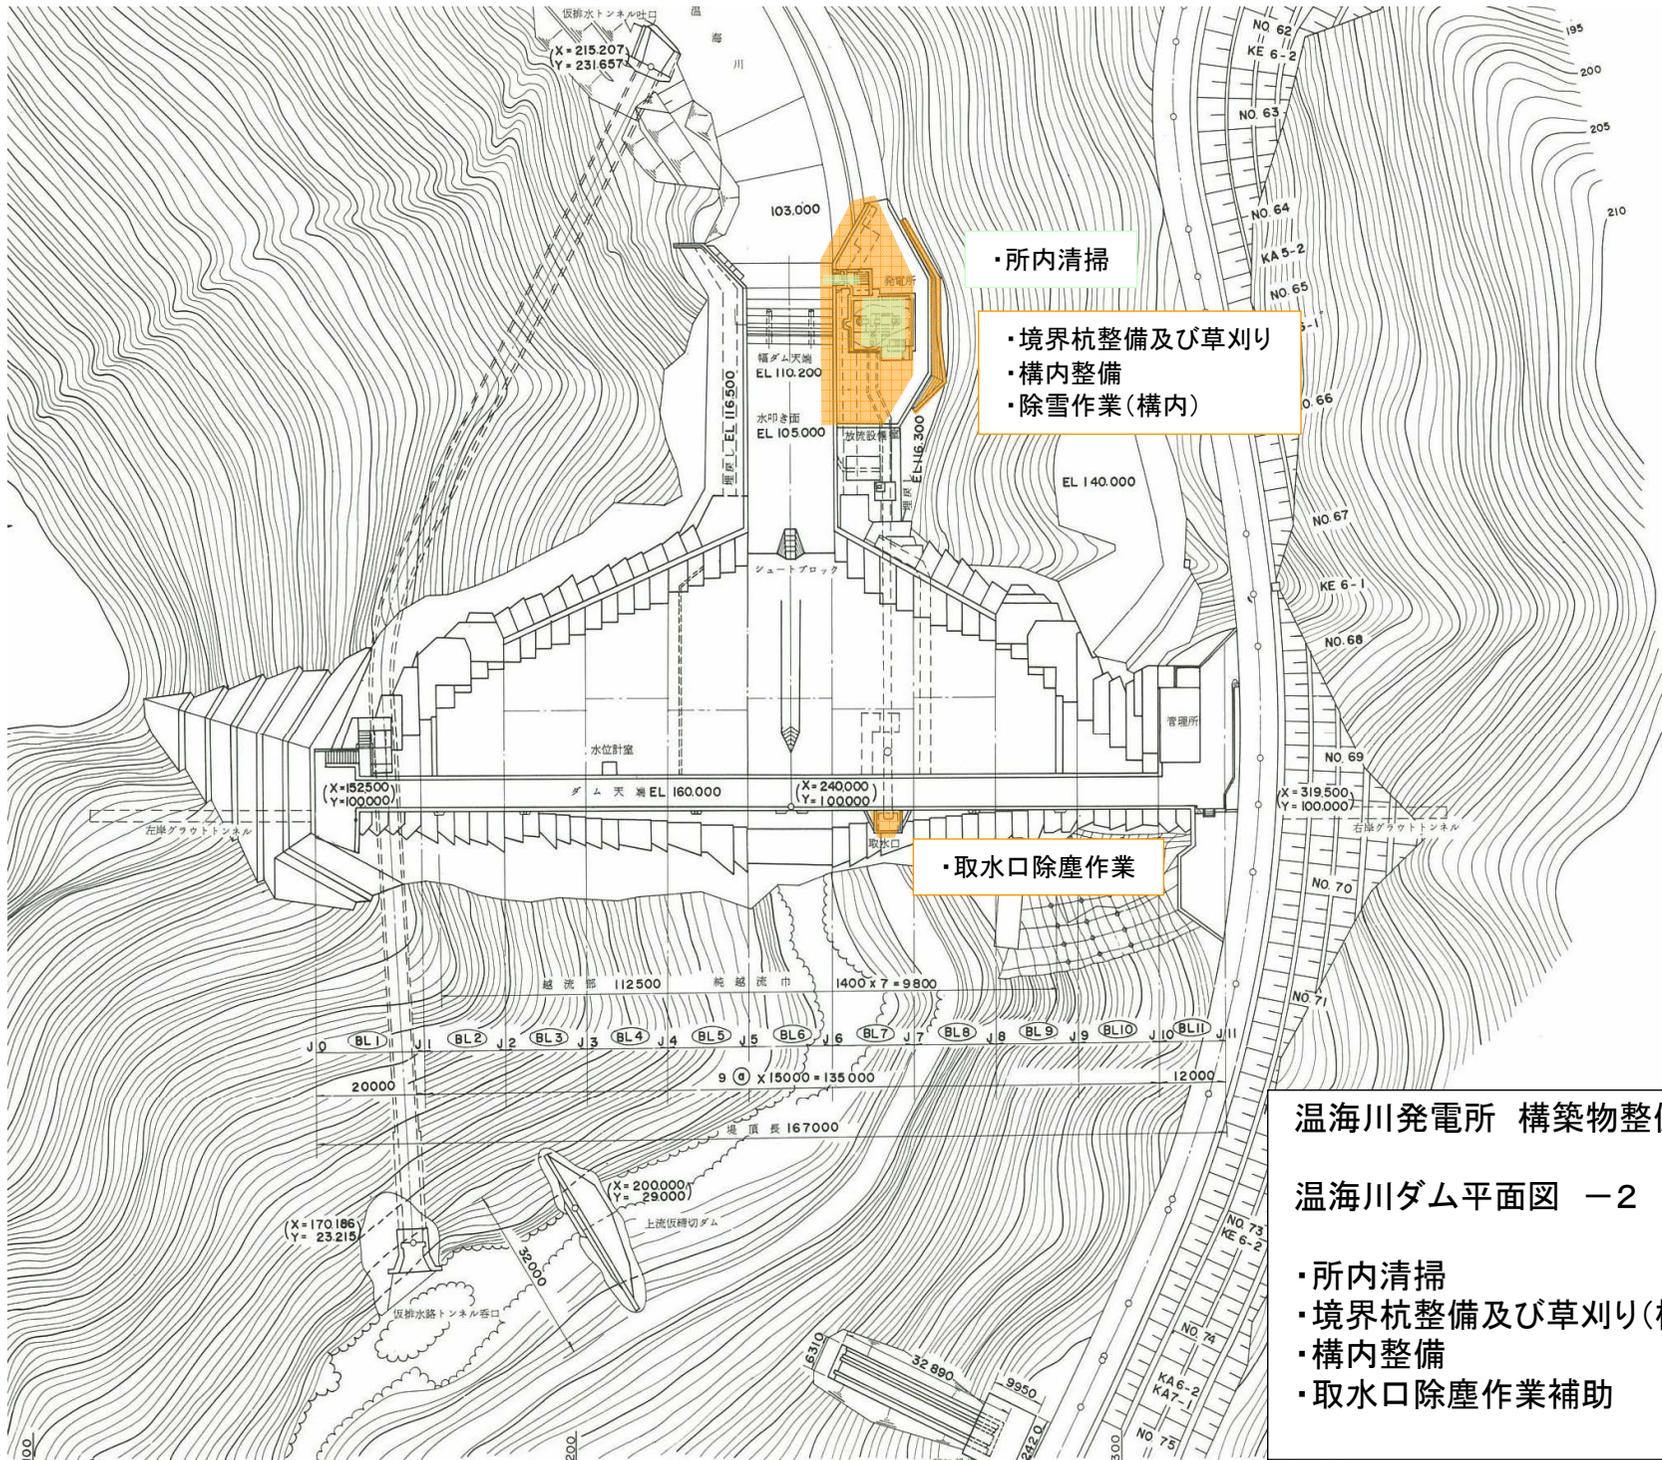


温海川発電所 構築物整備業務委託

温海川ダム平面図 - 2

- ・所内清掃
- ・境界杭整備及び草刈り(構内)
- ・構内整備
- ・取水口除塵作業補助

巻上機室 平面図

3.0m × 2.4m = 7.2m

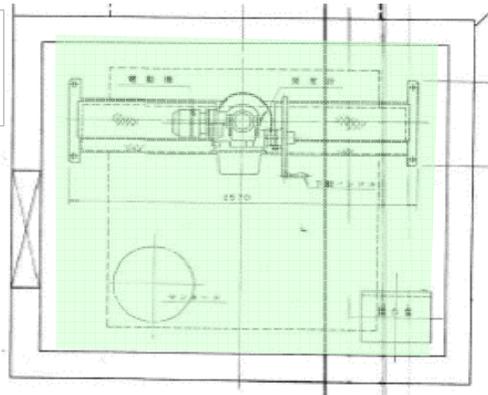


温海川発電所 構築物整備業務委託

発電所内平面図 - 3


・所内清掃 A=199.1m²

水車発電機室平面図

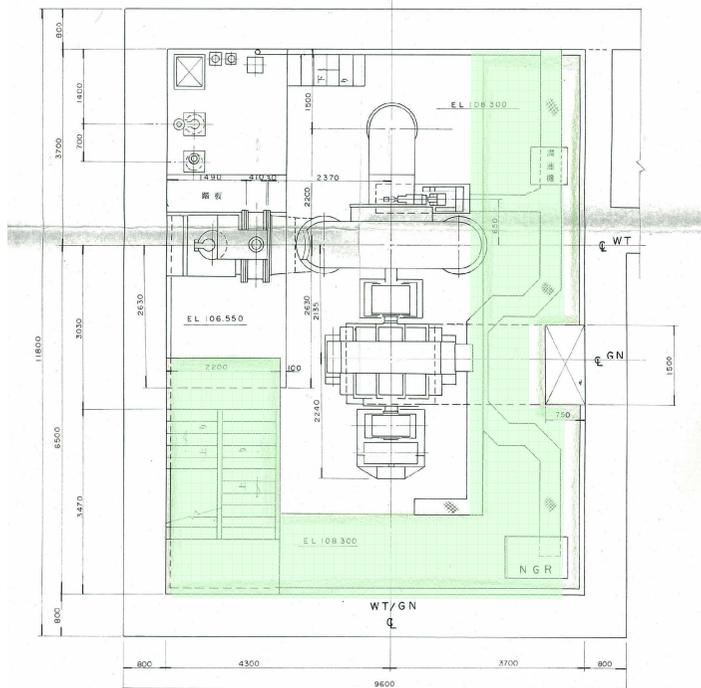


1 階 平面図

S = 1 : 100

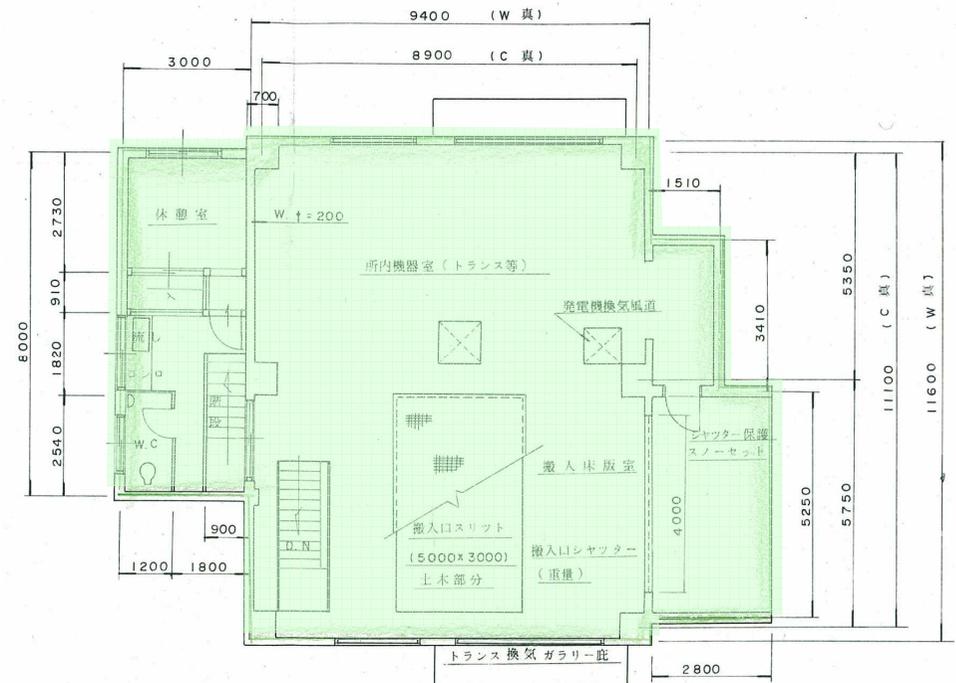

A = 199.3 m²

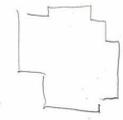

A = 199.3 m²