


総括図 1 （白図）



凡 例	
	決定変更する路線
	決定変更により追加する区域
	決定変更により削減する区域
	変更前
	変更後

大石田 都市計画	道路の変更（山形県 決定）
（道路名）	3・4・5 大石田尾花沢線
（図面名）	総括図 1（白図）
（縮 尺）	1:10,000
3 葉 1	
大 石 田 町	

総括図 2 (用途図)

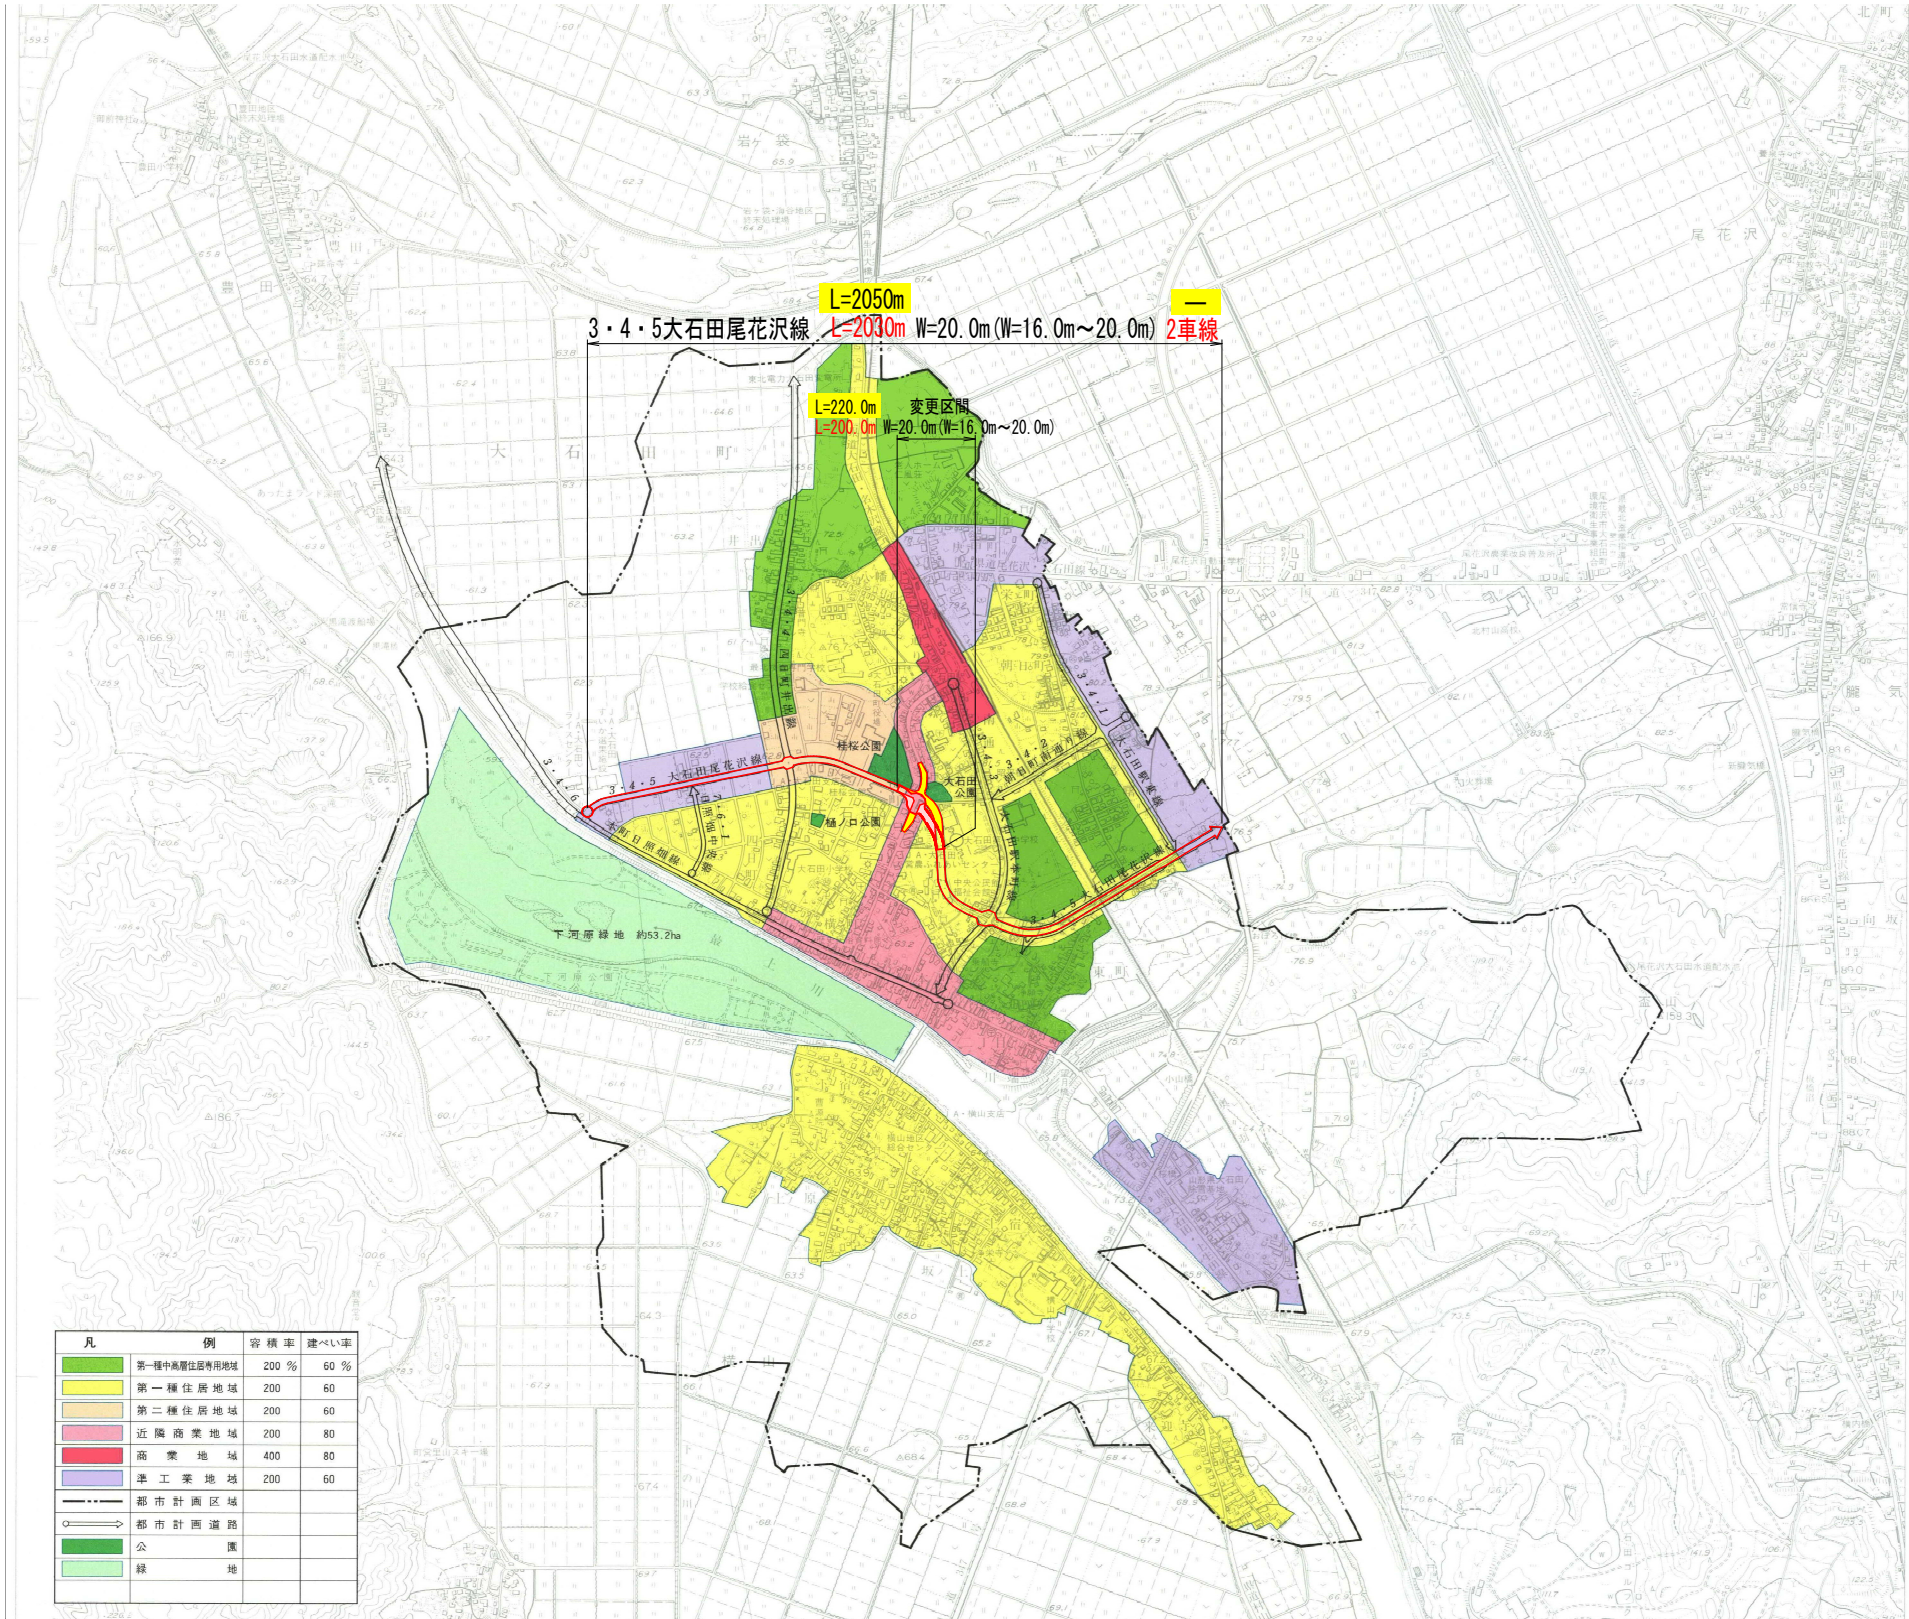


凡 例	
	決定変更する路線
	決定変更により追加する区域
	決定変更により削減する区域
	変更前
	変更後

大石田 都市計画	道路の変更 (山形県 決定)
(道路名)	3・4・5 大石田尾花沢線
(図面名)	総括図2 (用途図)
(縮 尺)	1:10,000
	3 葉 2
	大石田町

計 画 図

3・4・5大石田尾花沢線 $L=2050m$
 $L=2030m$ $W=20.0m$ ($W=16.0m \sim 20.0m$) 2車線

変更区間 $L=220.0m$
 $L=200.0m$ $W=20.0m$ ($W=16.0m \sim 20.0m$)

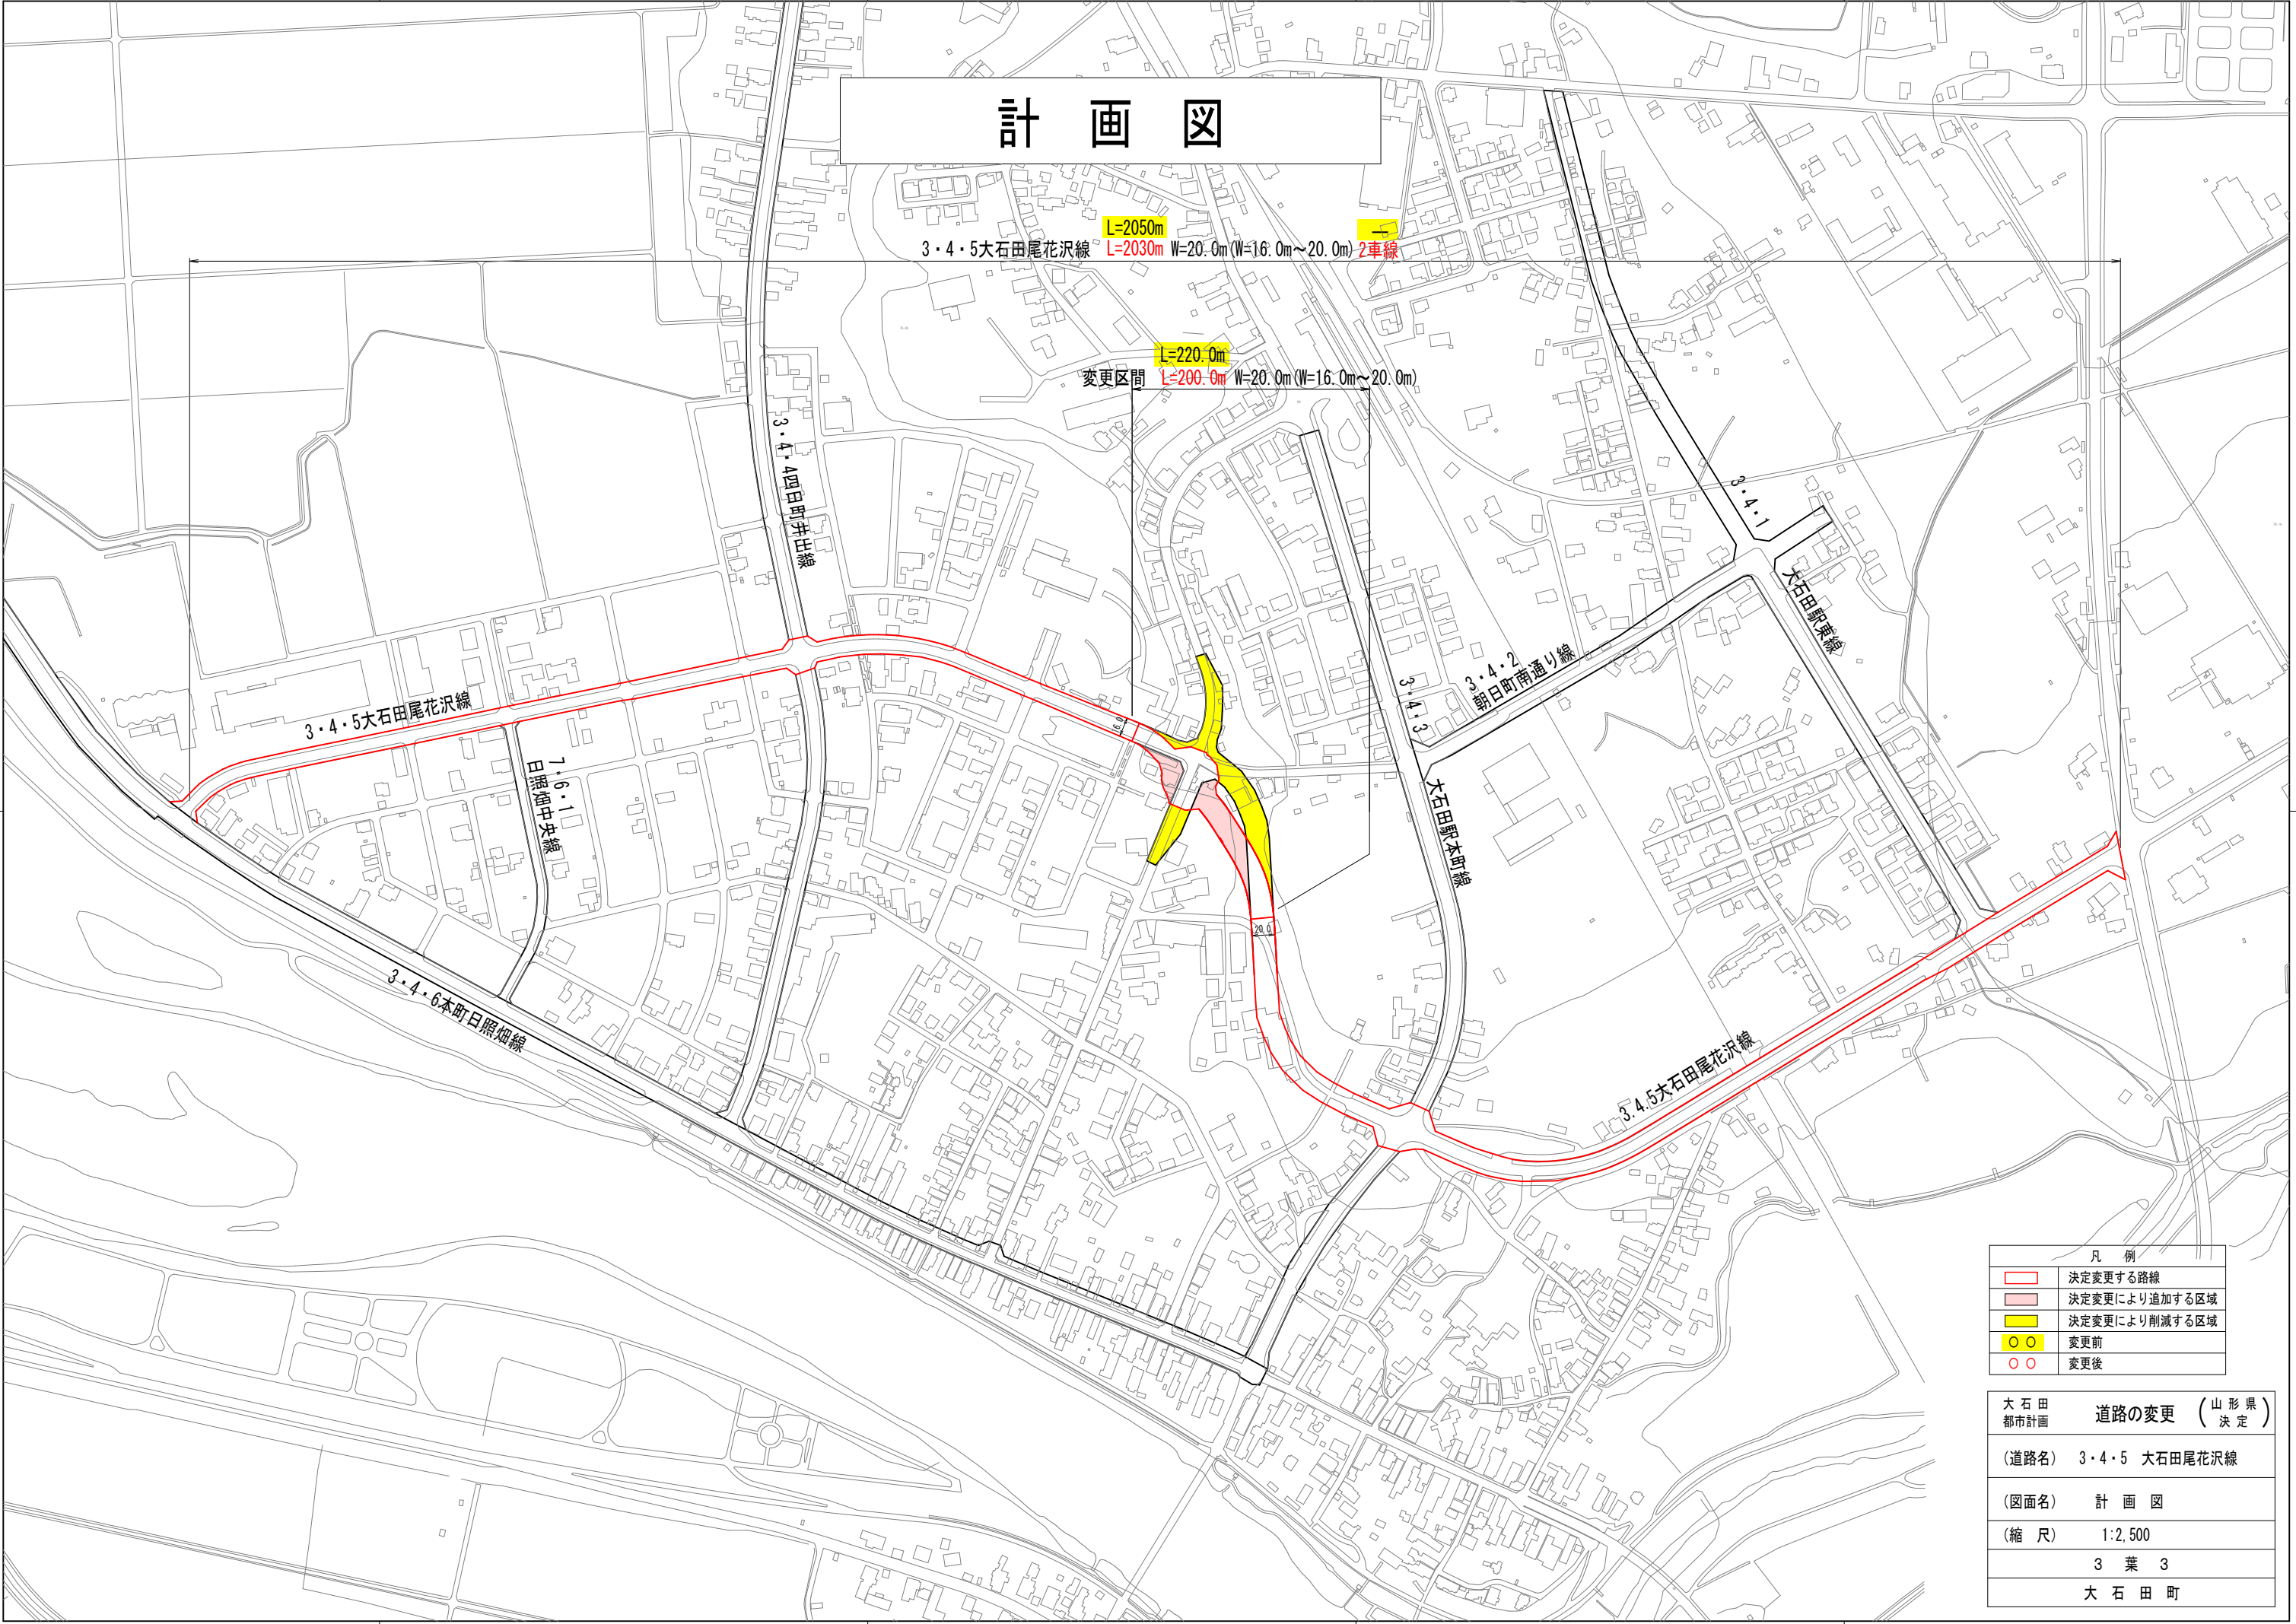

凡 例	
	決定変更する路線
	決定変更により追加する区域
	決定変更により削減する区域
	変更前
	変更後

大石田 都市計画	道路の変更	(山形県 決定)
(道路名)	3・4・5 大石田尾花沢線	
(図面名)	計 画 図	
(縮 尺)	1:2,500	
	3 葉 3	
	大 石 田 町	