


字 界 図

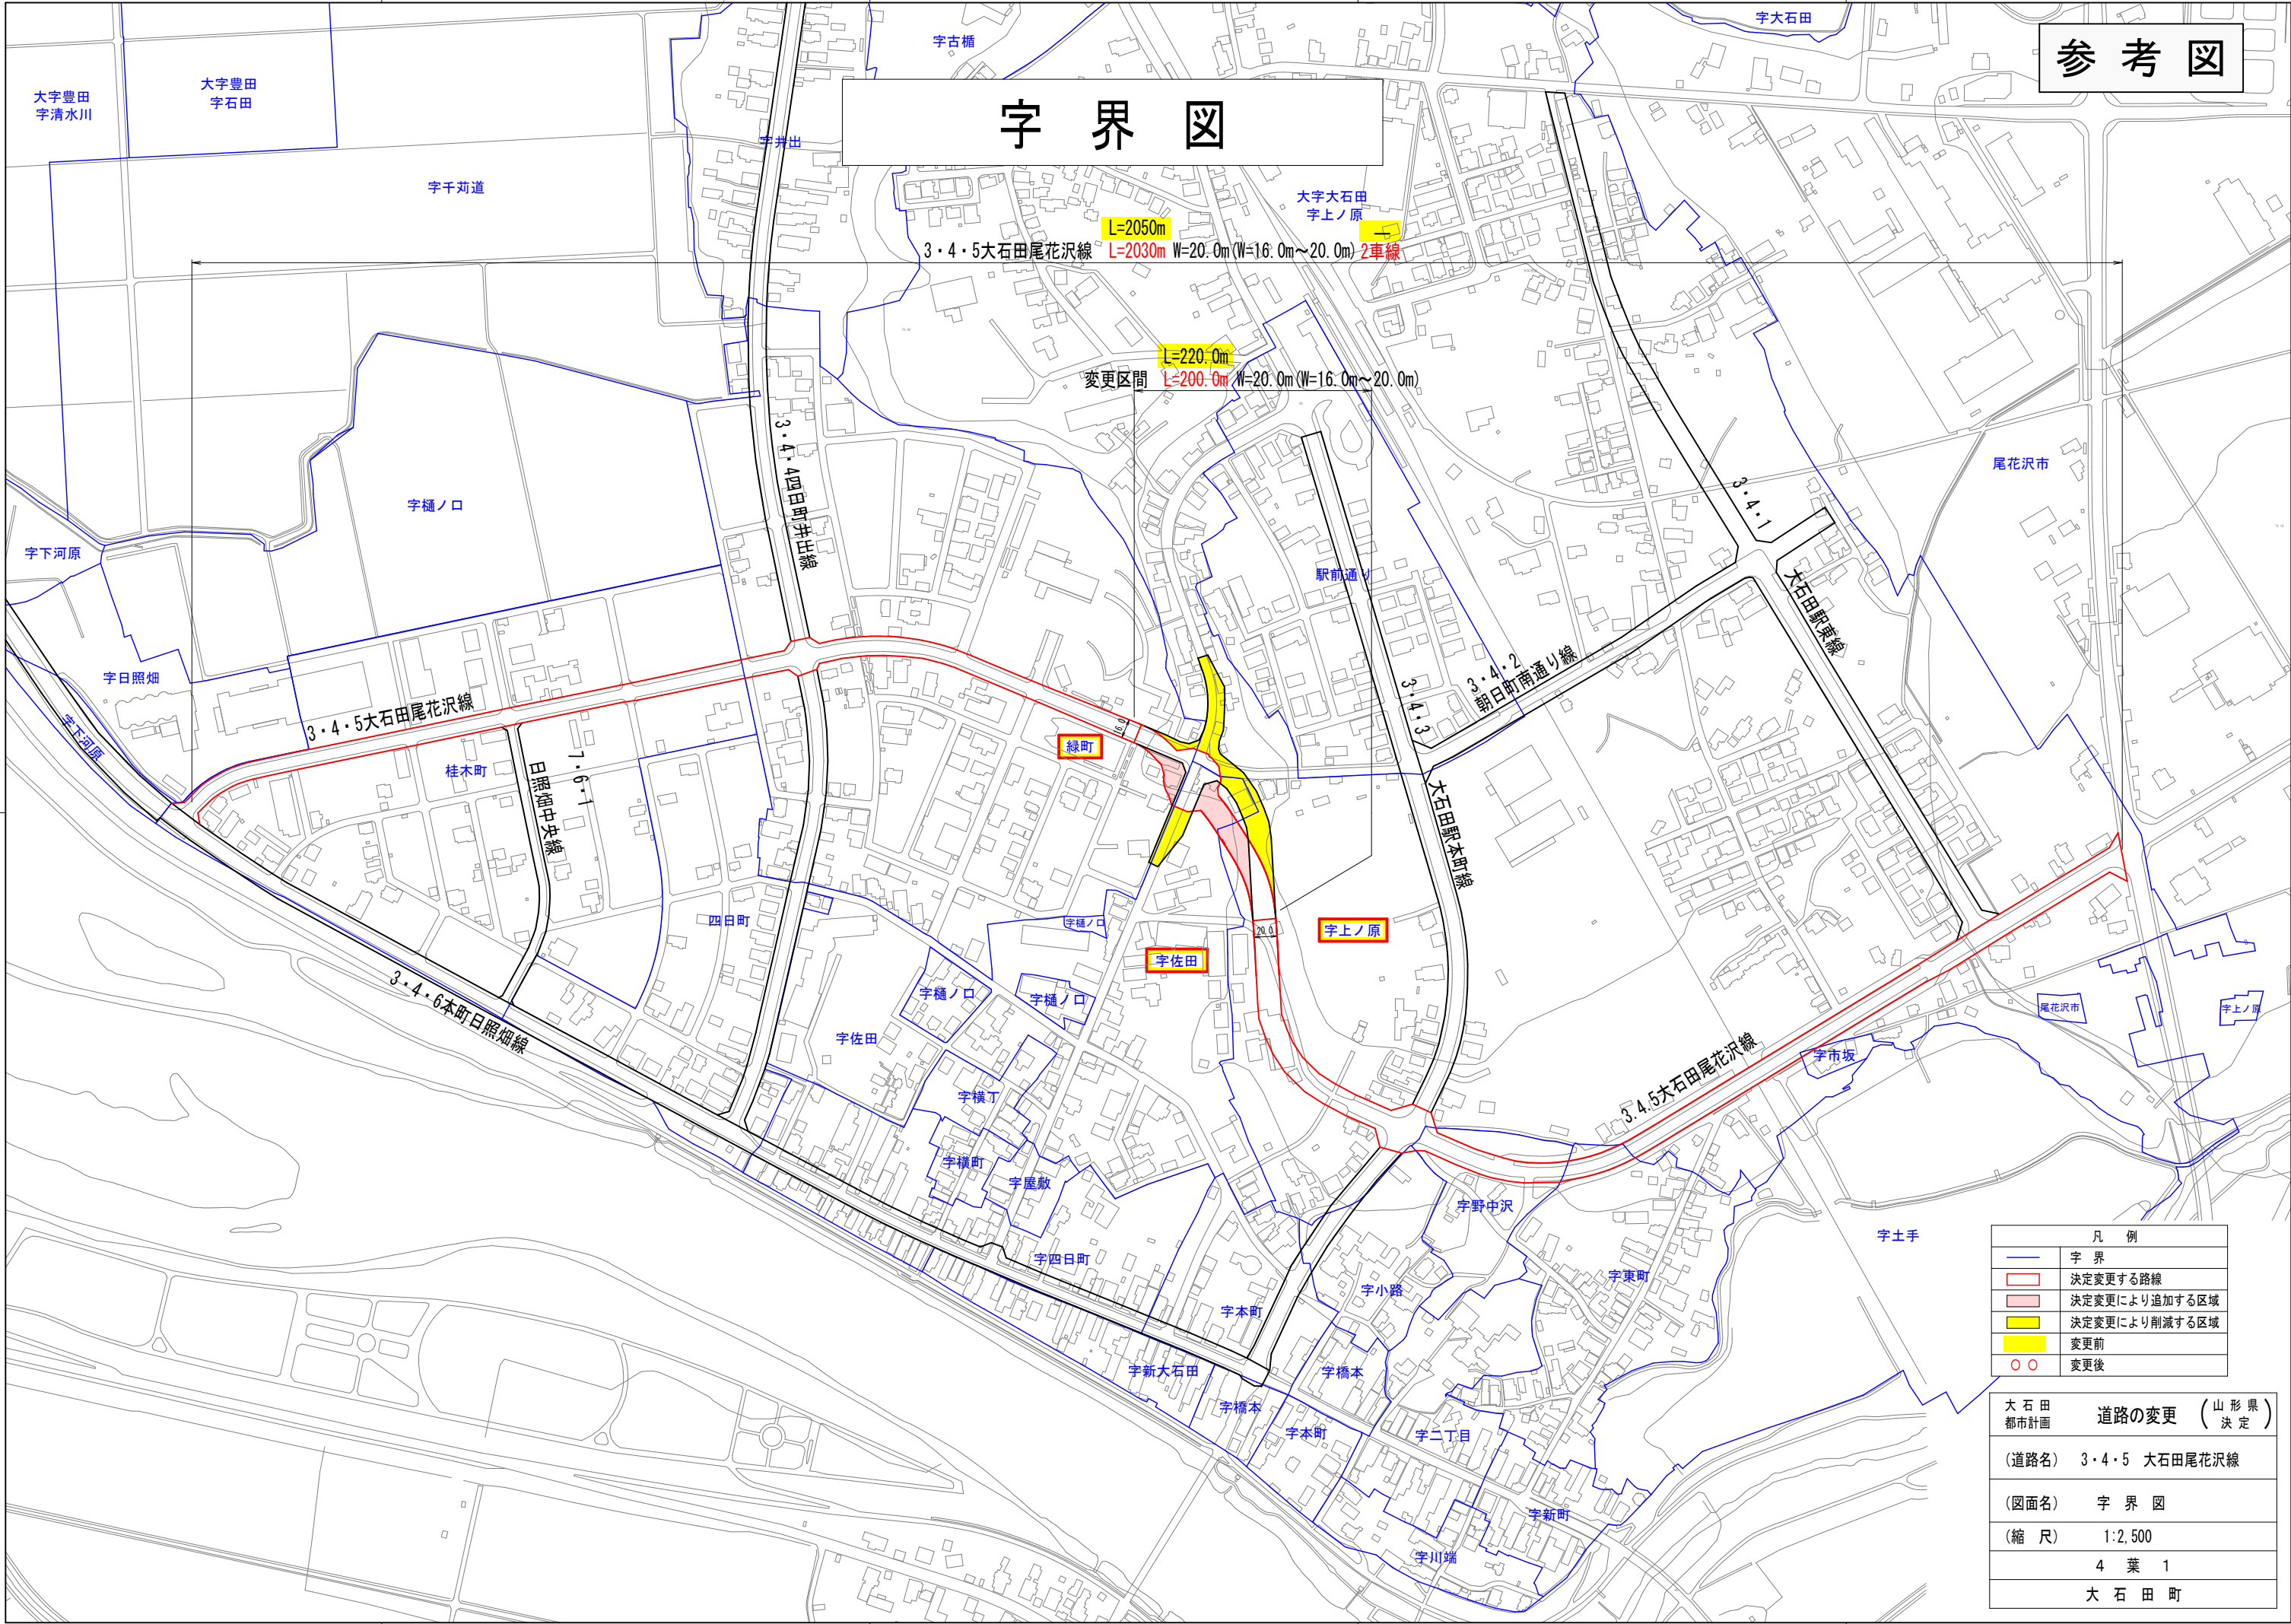


凡 例	
—	字 界
—	決定変更する路線
—	決定変更により追加する区域
—	決定変更により削減する区域
—	変更前
—	変更後


大 石 田 都市計画	道路の変更 (山形県 決定)
(道路名)	3・4・5 大石田尾花沢線
(図面名)	字 界 図
(縮 尺)	1:2,500
4 葉 1	
大 石 田 町	

標 準 断 面 図
S=1:100

3・4・5大石田尾花沢線（町道朝日町日照畑線）

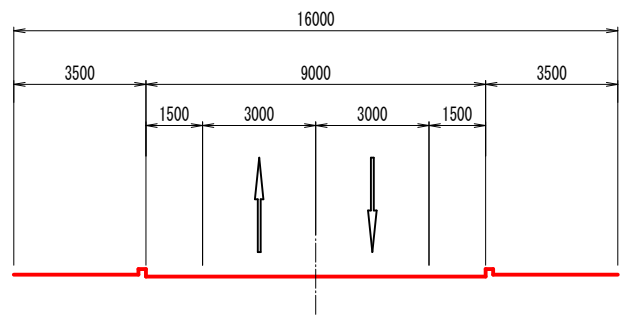


3・4・5大石田尾花沢線（主要地方道大石田畑線）

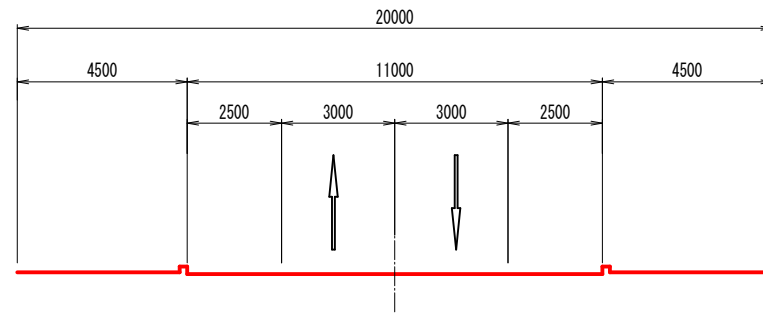

道路区分	第4種第2級
設計速度	V=50km/h（単路部）

大石田 都市計画	道路の変更（山形県 決定）
（道路名）	3・4・5 大石田尾花沢線
（図面名）	標準断面図
（縮 尺）	1:100
4 葉 2	
大 石 田 町	

交差点詳細図

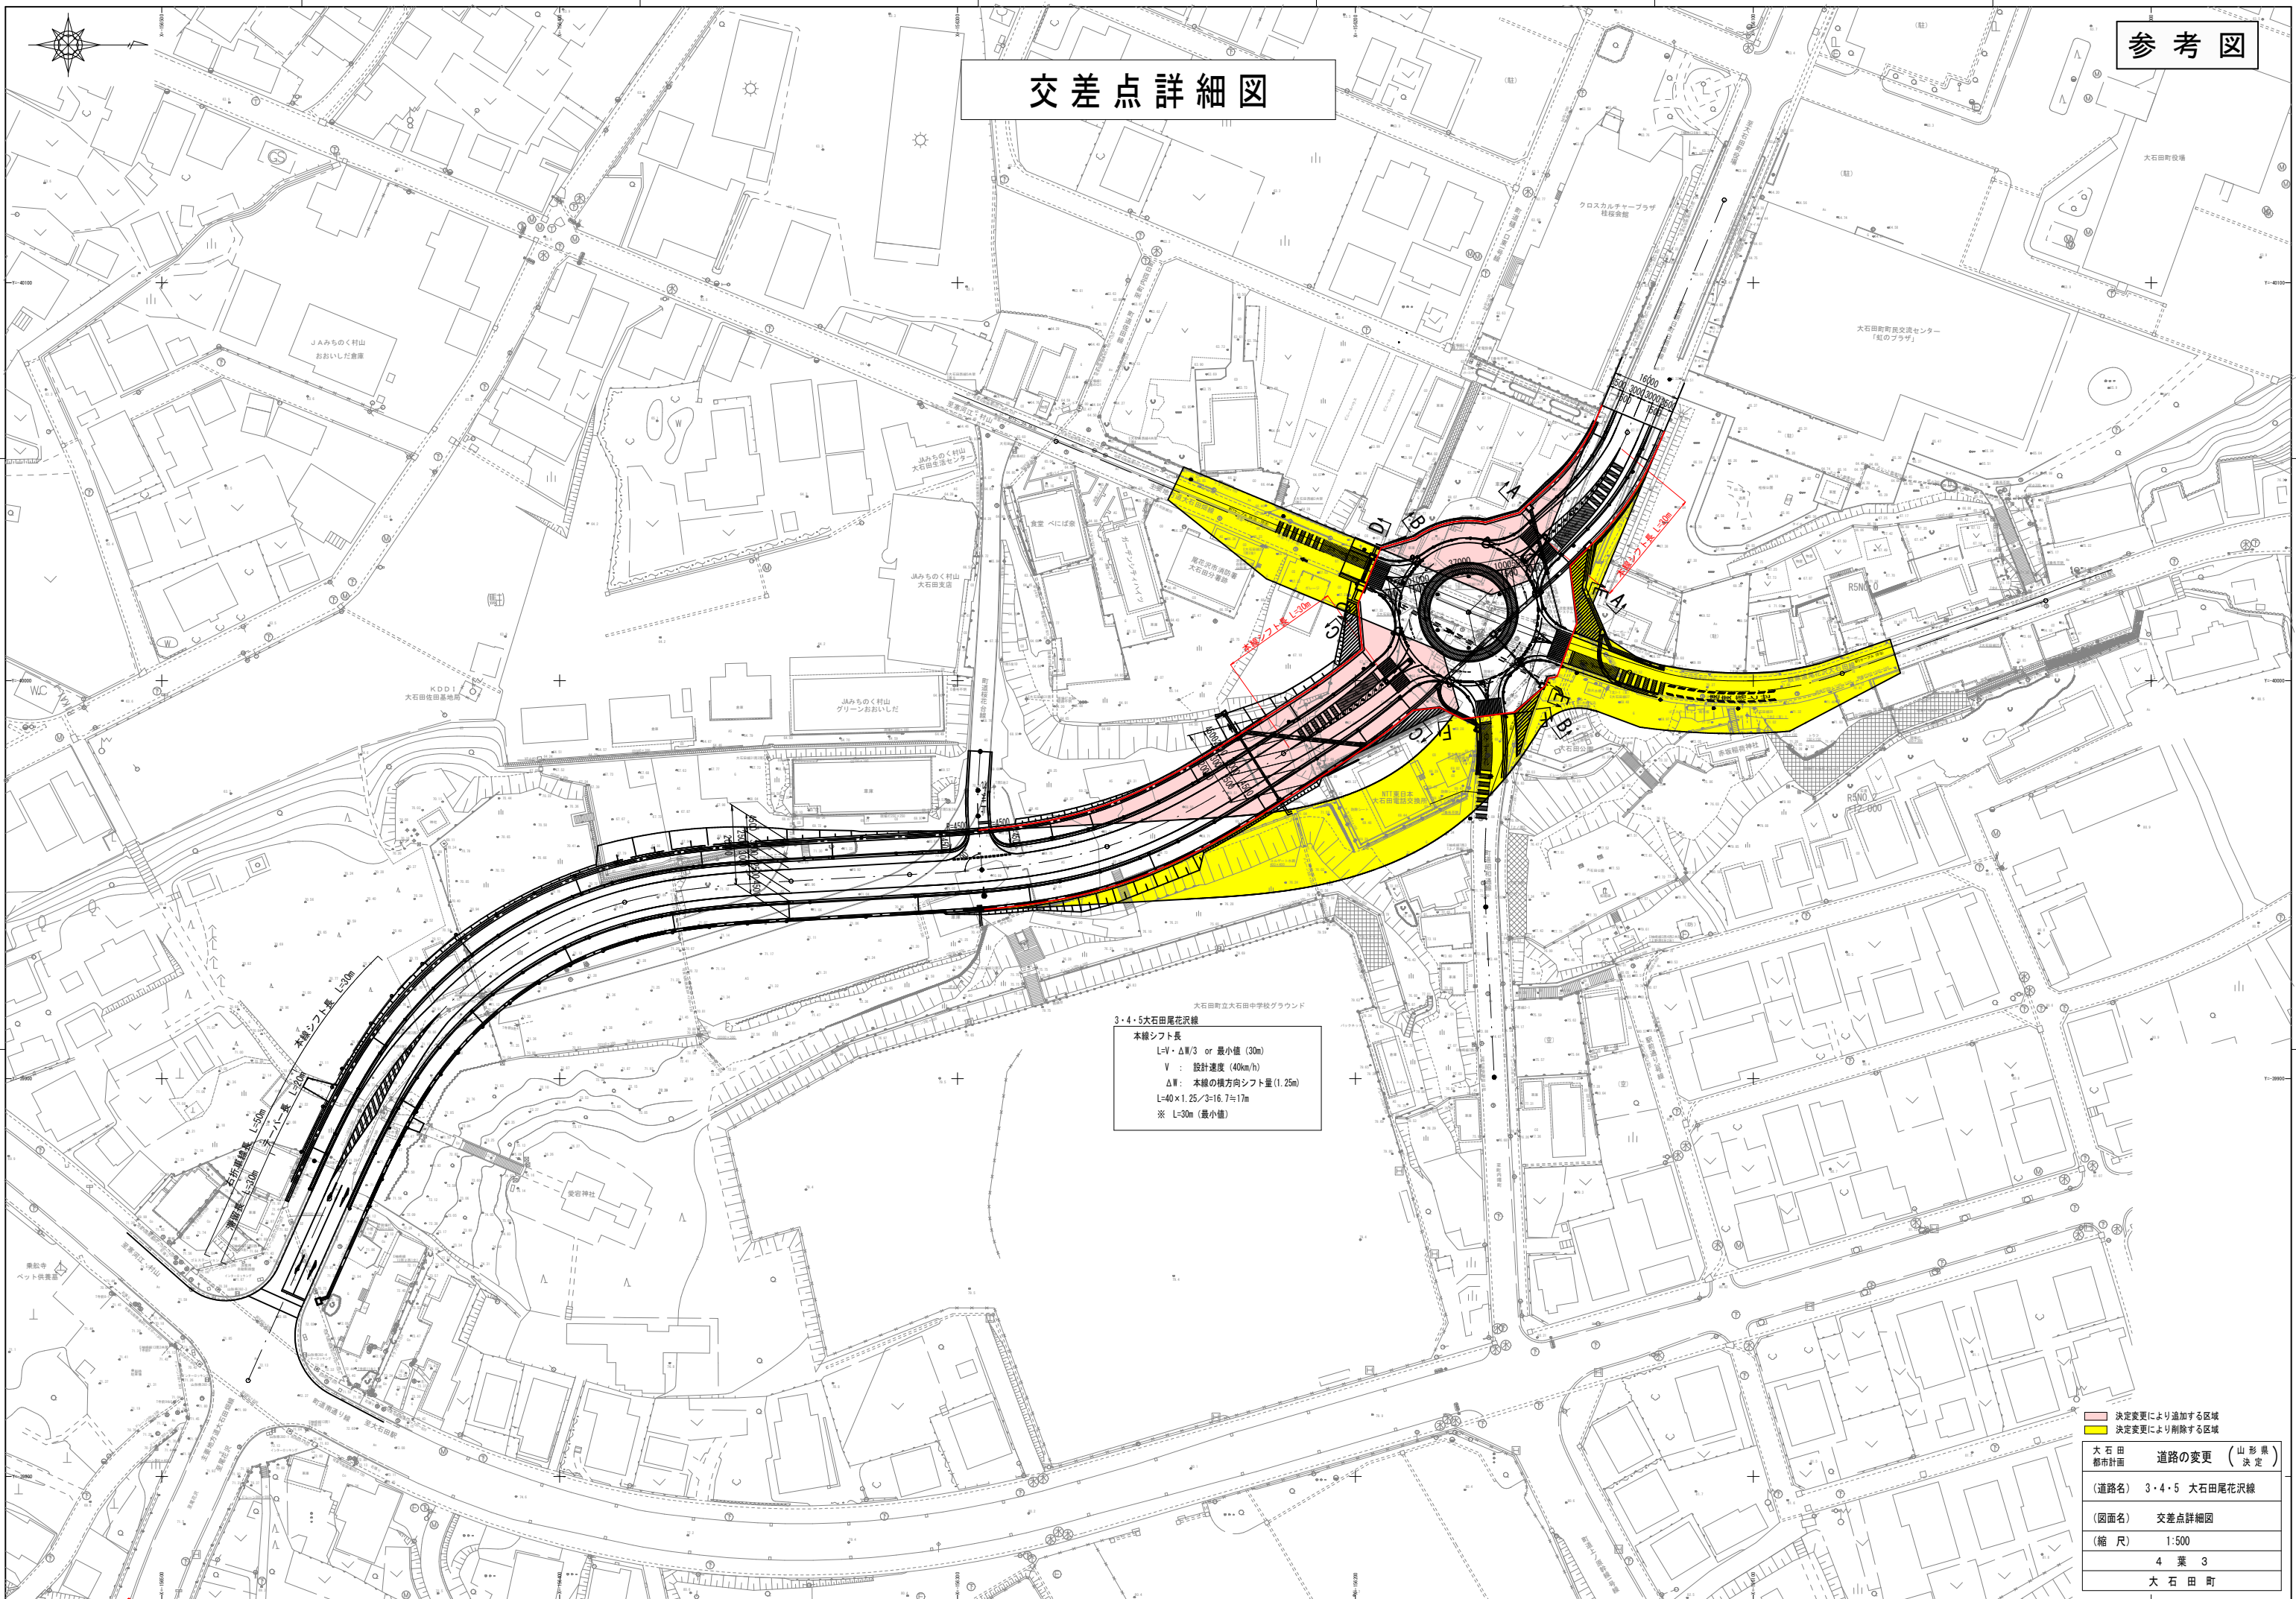

大石田町立大石田中学校グラウンド
3・4・5大石田尾花沢線
本線シフト長
 $L = V \cdot \Delta W / 3$ or 最小値 (30m)
V : 設計速度 (40km/h)
 ΔW : 本線の横方向シフト量 (1.25m)
 $L = 40 \times 1.25 / 3 = 16.7 \approx 17m$
※ L=30m (最小値)


決定変更により追加する区域
決定変更により削除する区域

大石田 都市計画	道路の変更 (山形県)
(道路名)	3・4・5 大石田尾花沢線
(図面名)	交差点詳細図
(縮尺)	1:500
	4 葉 3
	大石田町


標準断面図（流出入部・環状道路部）
S=1:100

参 考 図


3・4・5大石田尾花沢線（町道朝日町日照畑線）

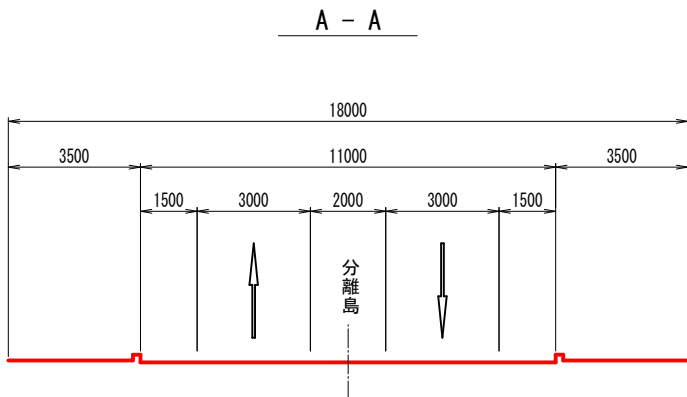


環状道路部

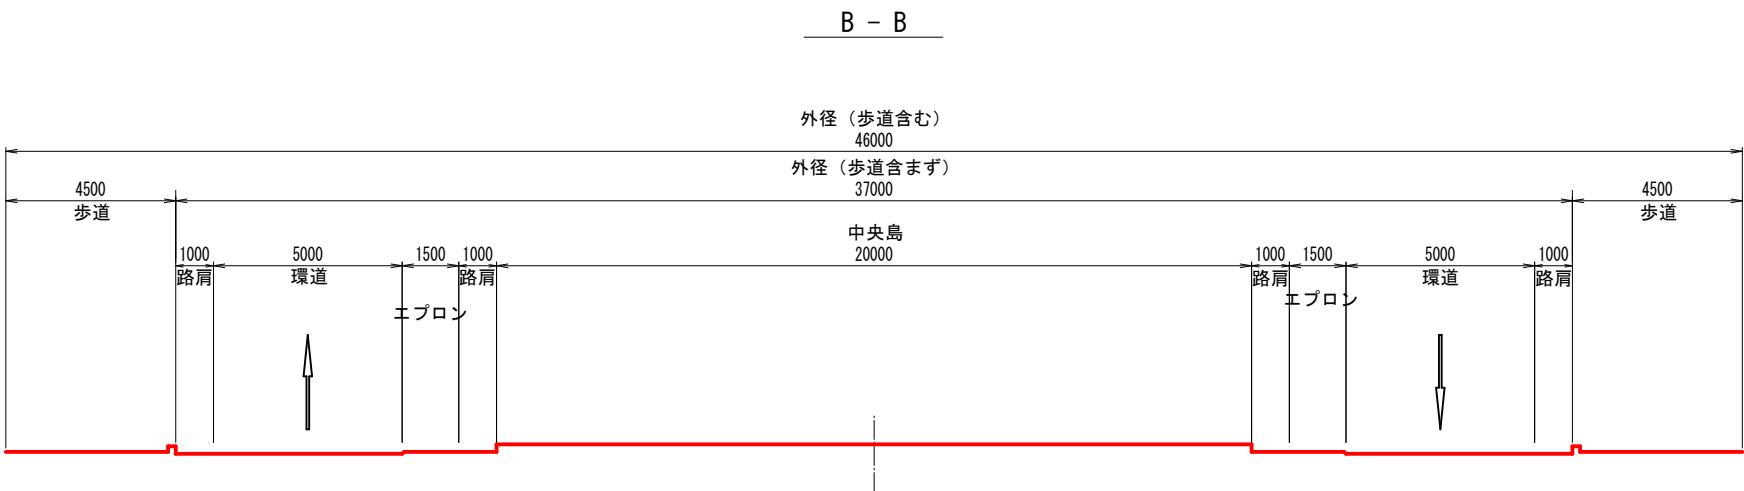


3・4・5大石田尾花沢線（主要地方道大石田畑線）

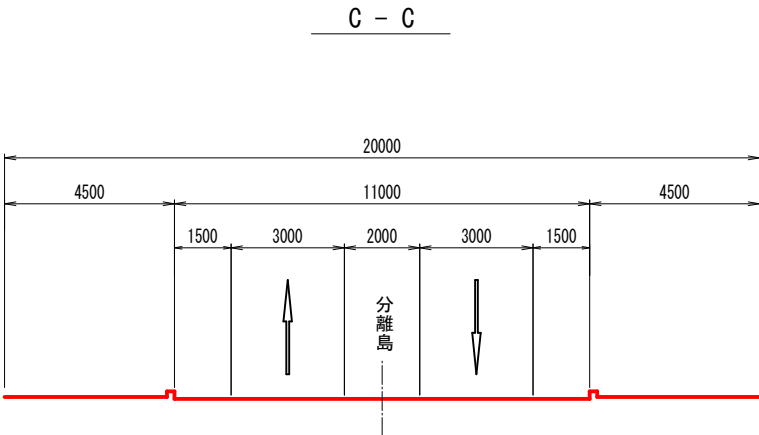


主要地方道大石田畑線

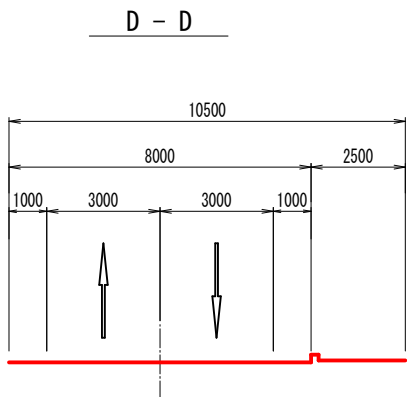

一般県道尾花沢大石田線

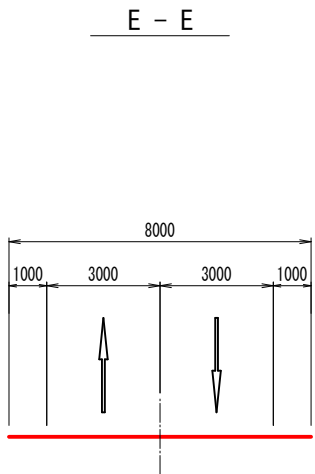

町道昭和通線

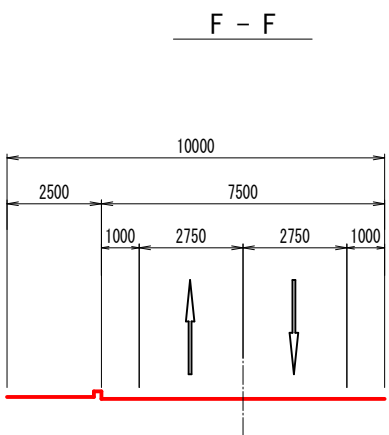

大石田 都市計画	道路の変更	(山形県 決定)
(道路名)	3・4・5 大石田尾花沢線	
(図面名)	標準断面図(流出入部・環状道路部)	
(縮 尺)	1:100	
	4 葉 4	
	大 石 田 町	