


業務箇所
汚泥吸引箇所

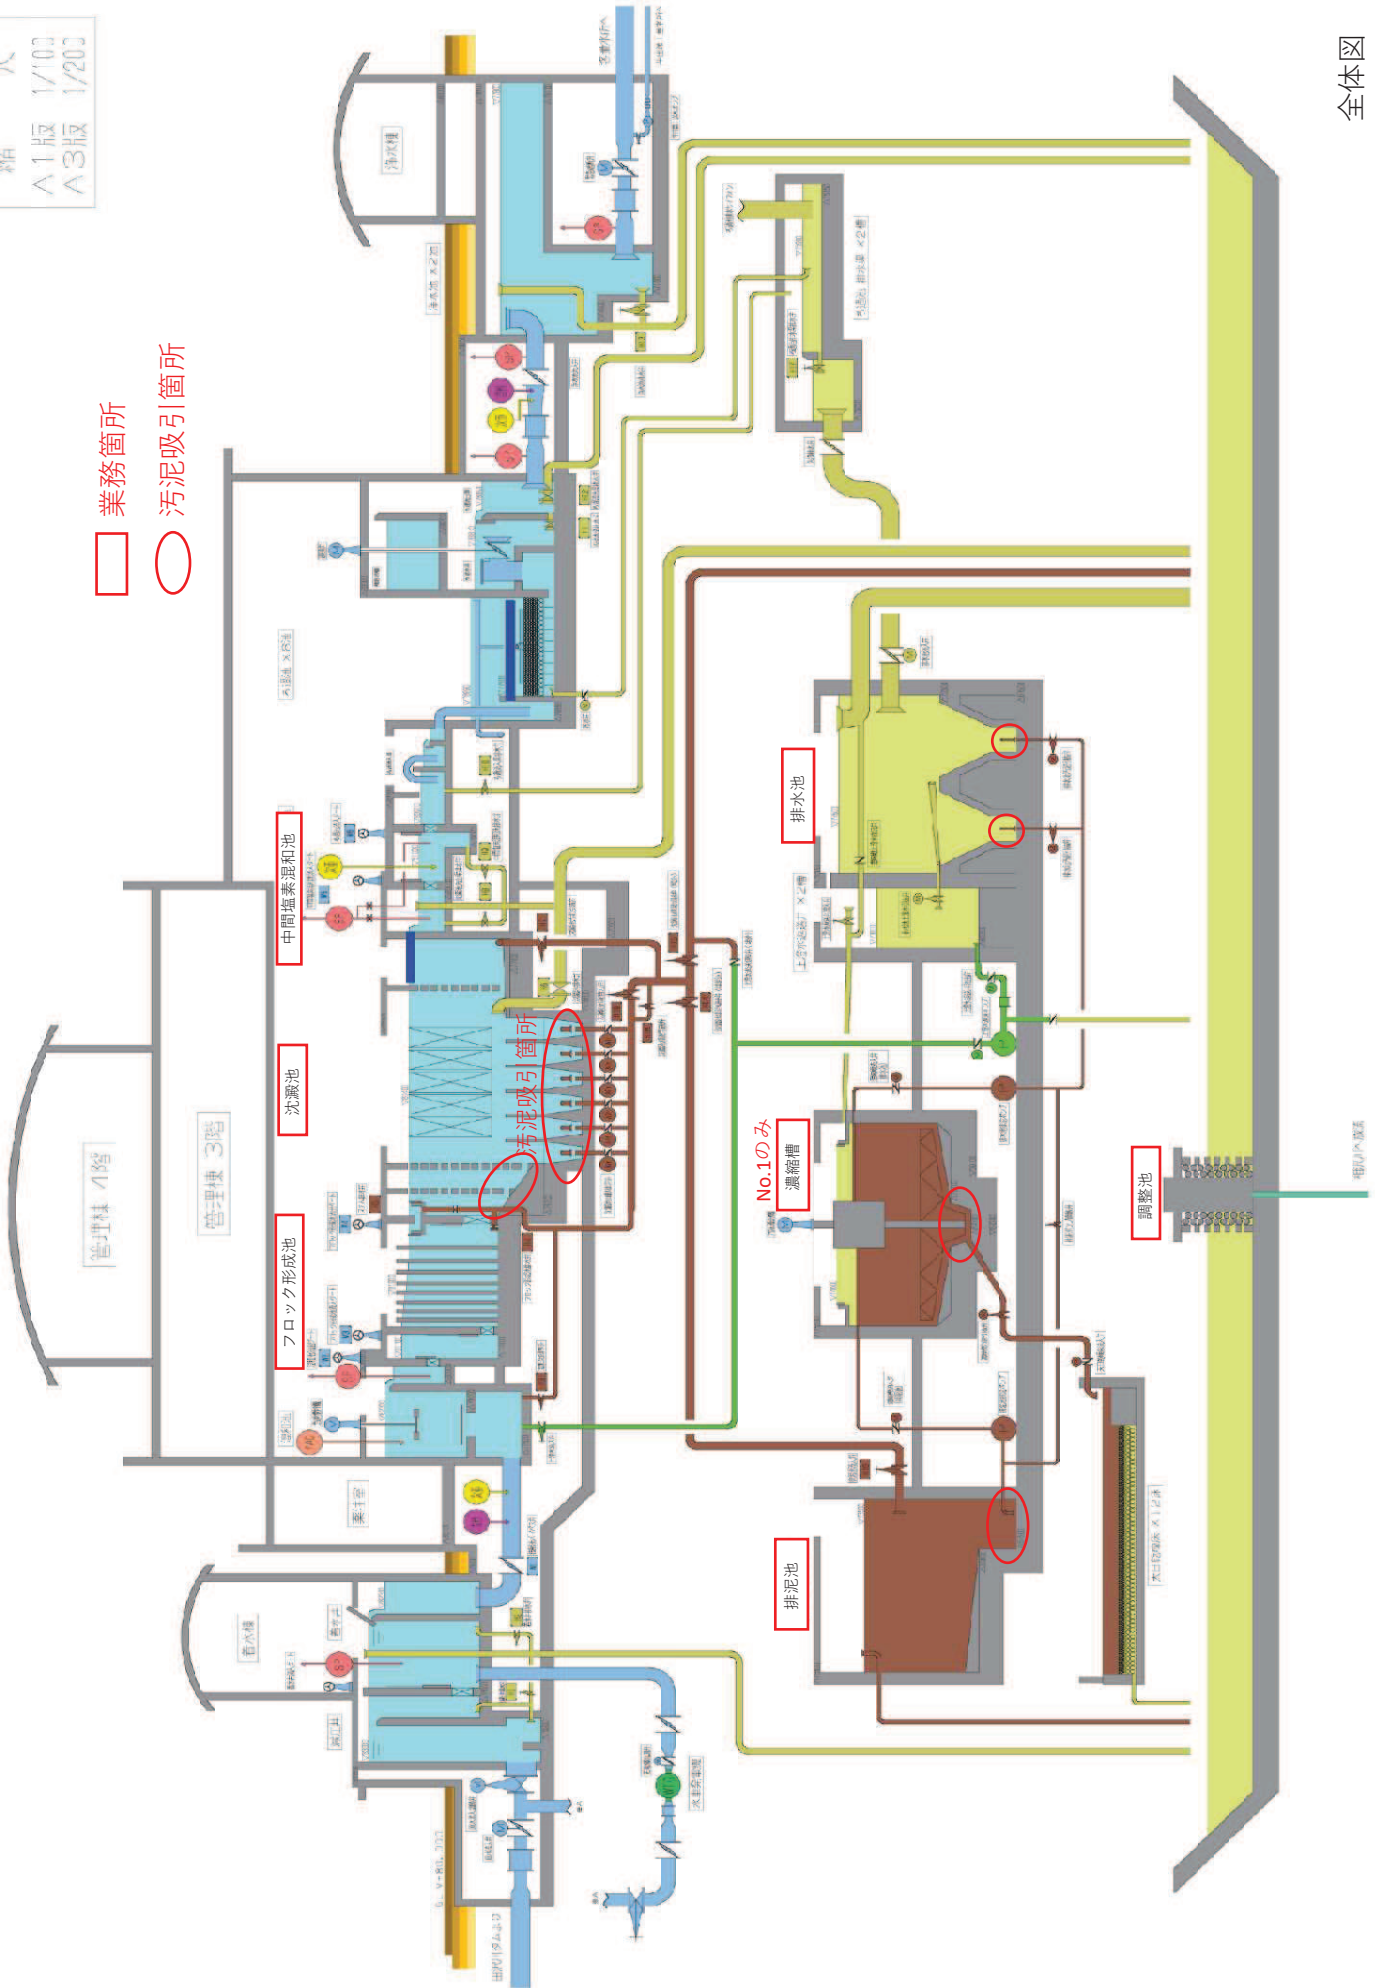

全体図

フロック形成池・沈でん池構造図(その1) S-1:100

平面図(その1)


※ 0.4mmで寸法を記入する。




フロック形成池・沈でん池 平面図

平面図（その3）


☆ 単位はすべてmmとし、寸法はmmで示す。

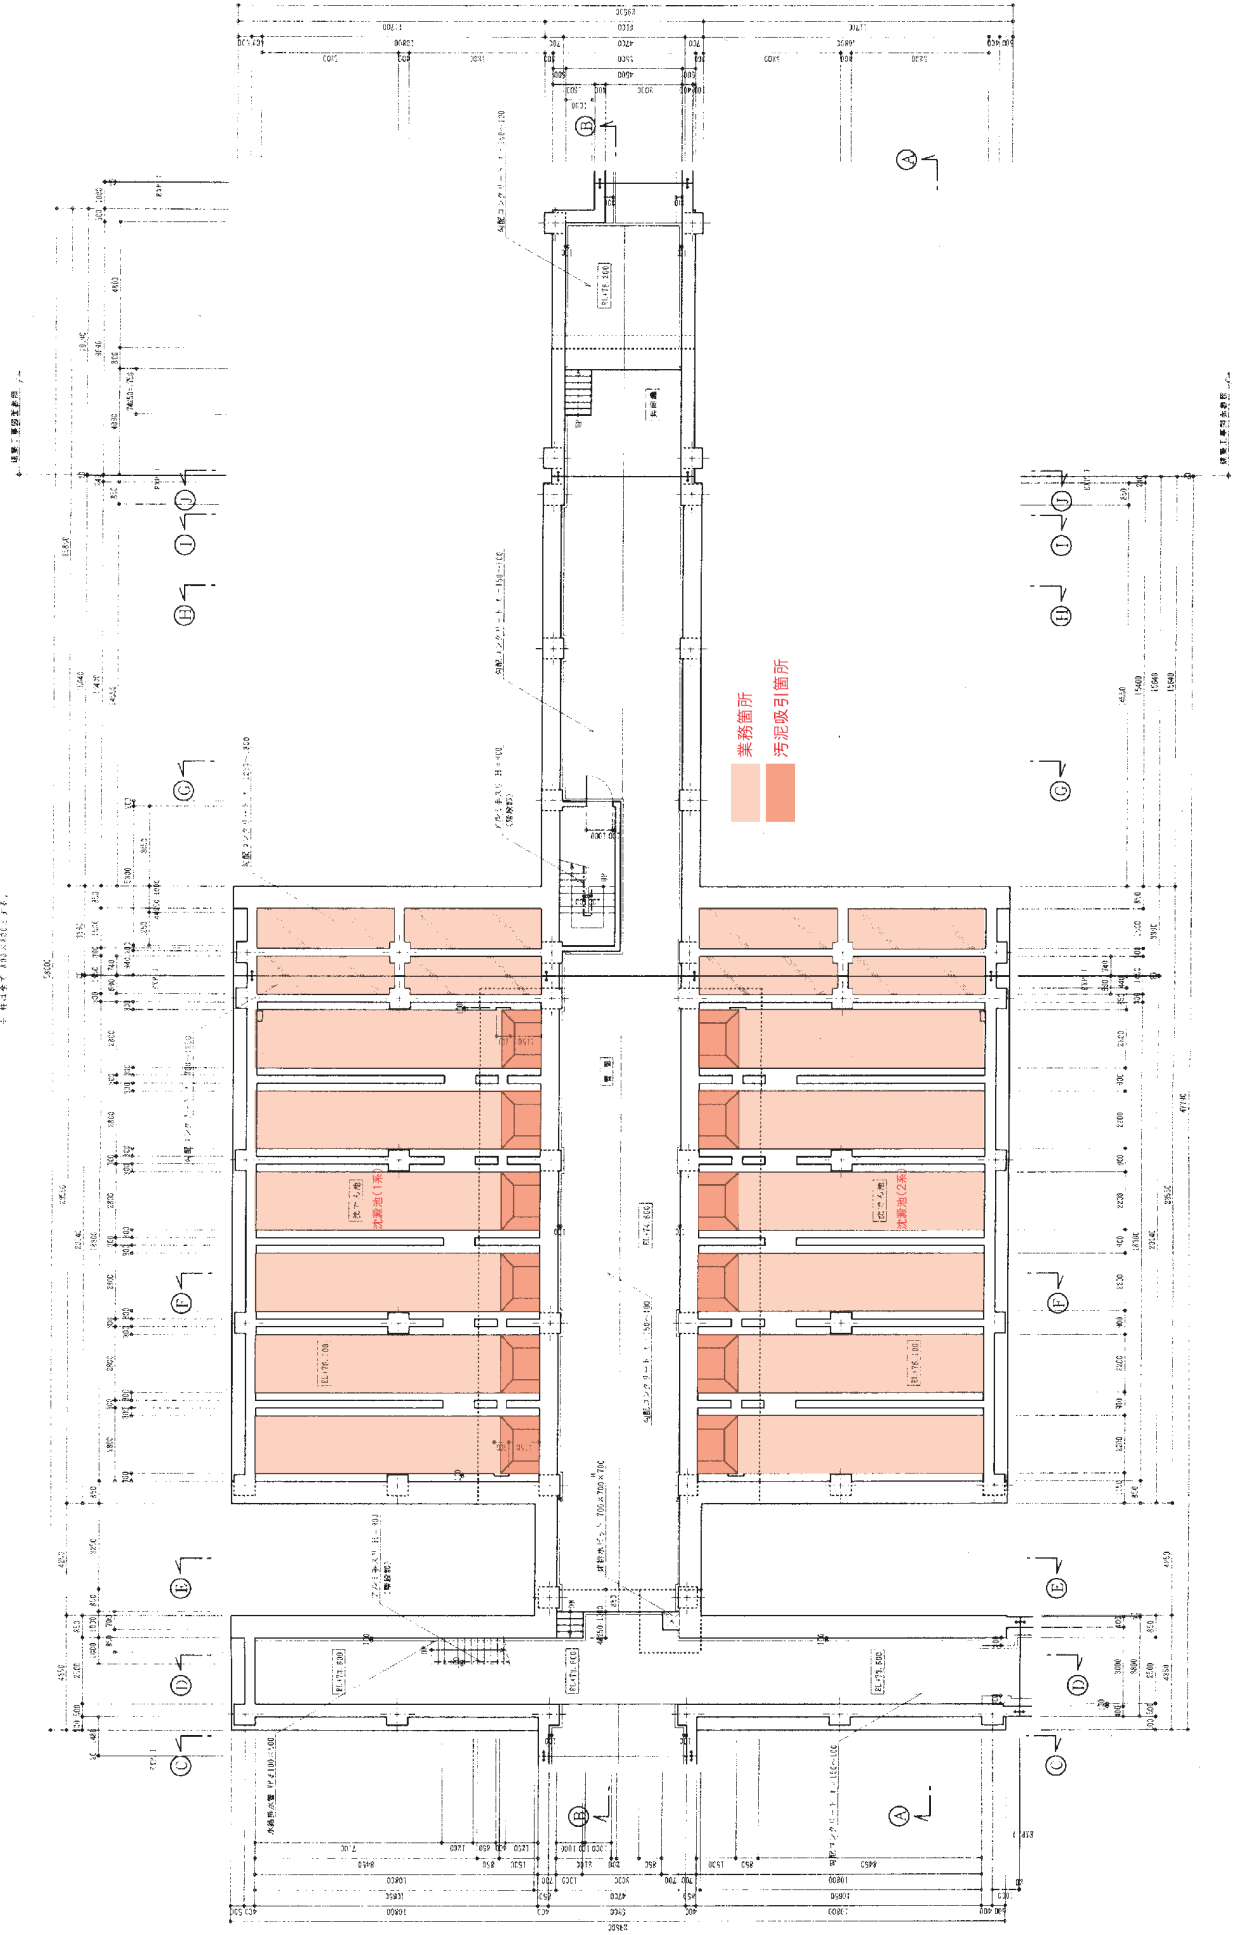

①～③ 断面図

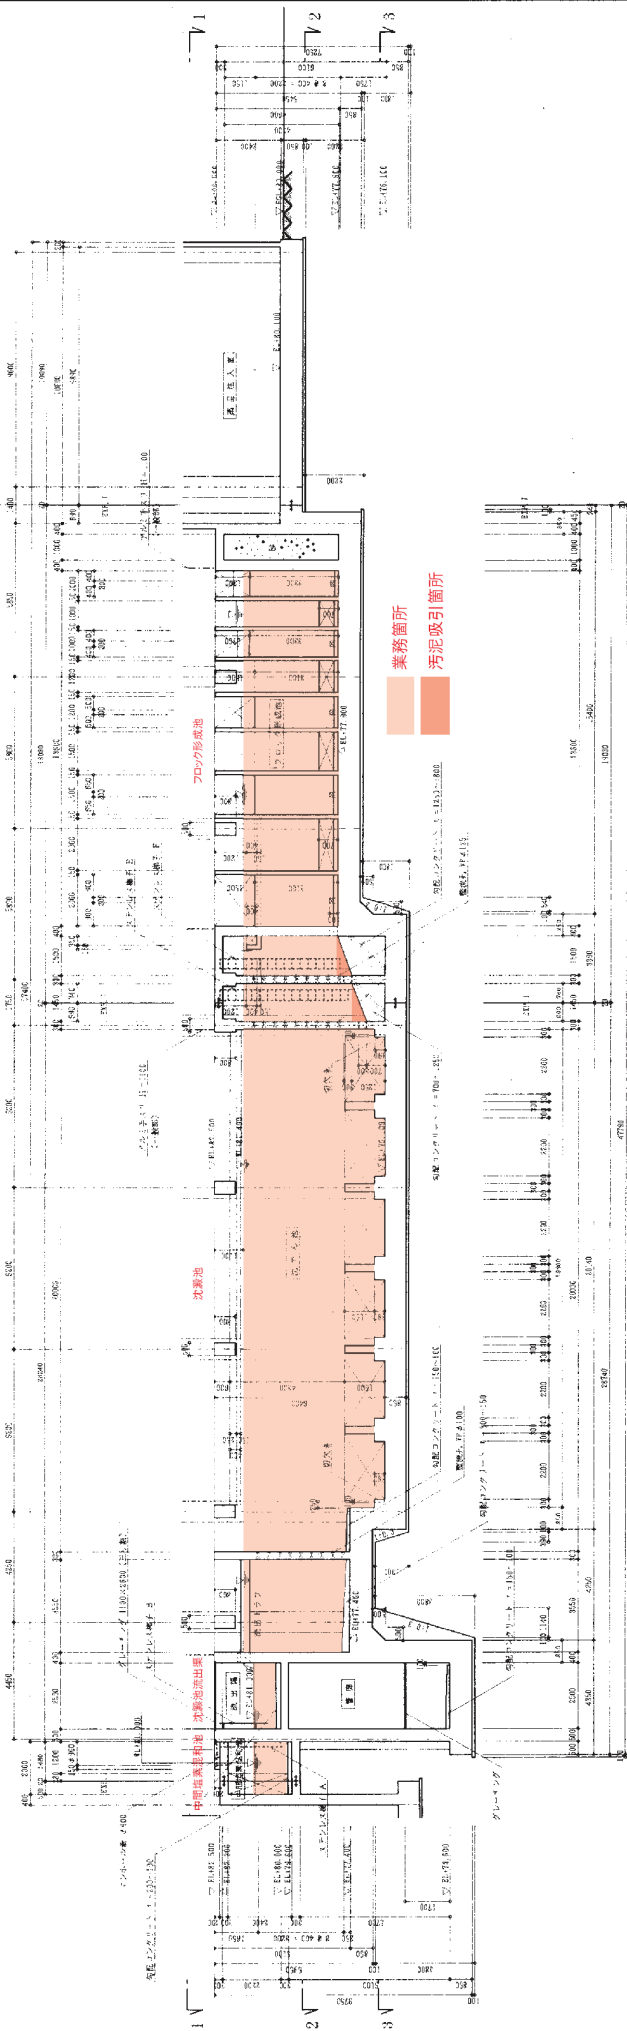


④～⑥ 断面図

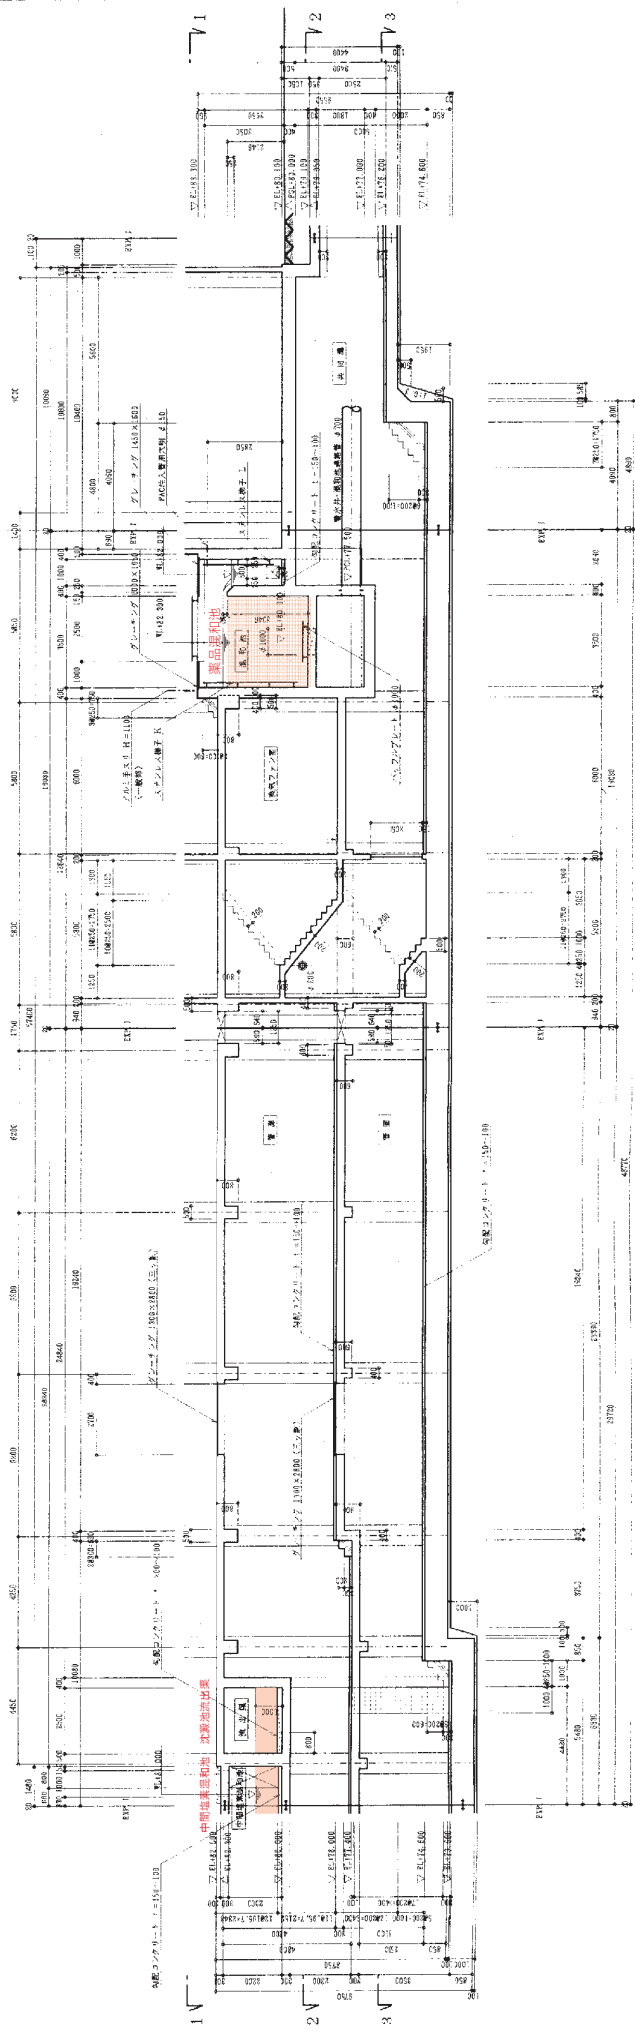


平面図（その3）

● 特記なき柱は全て 1000×1000 とする。

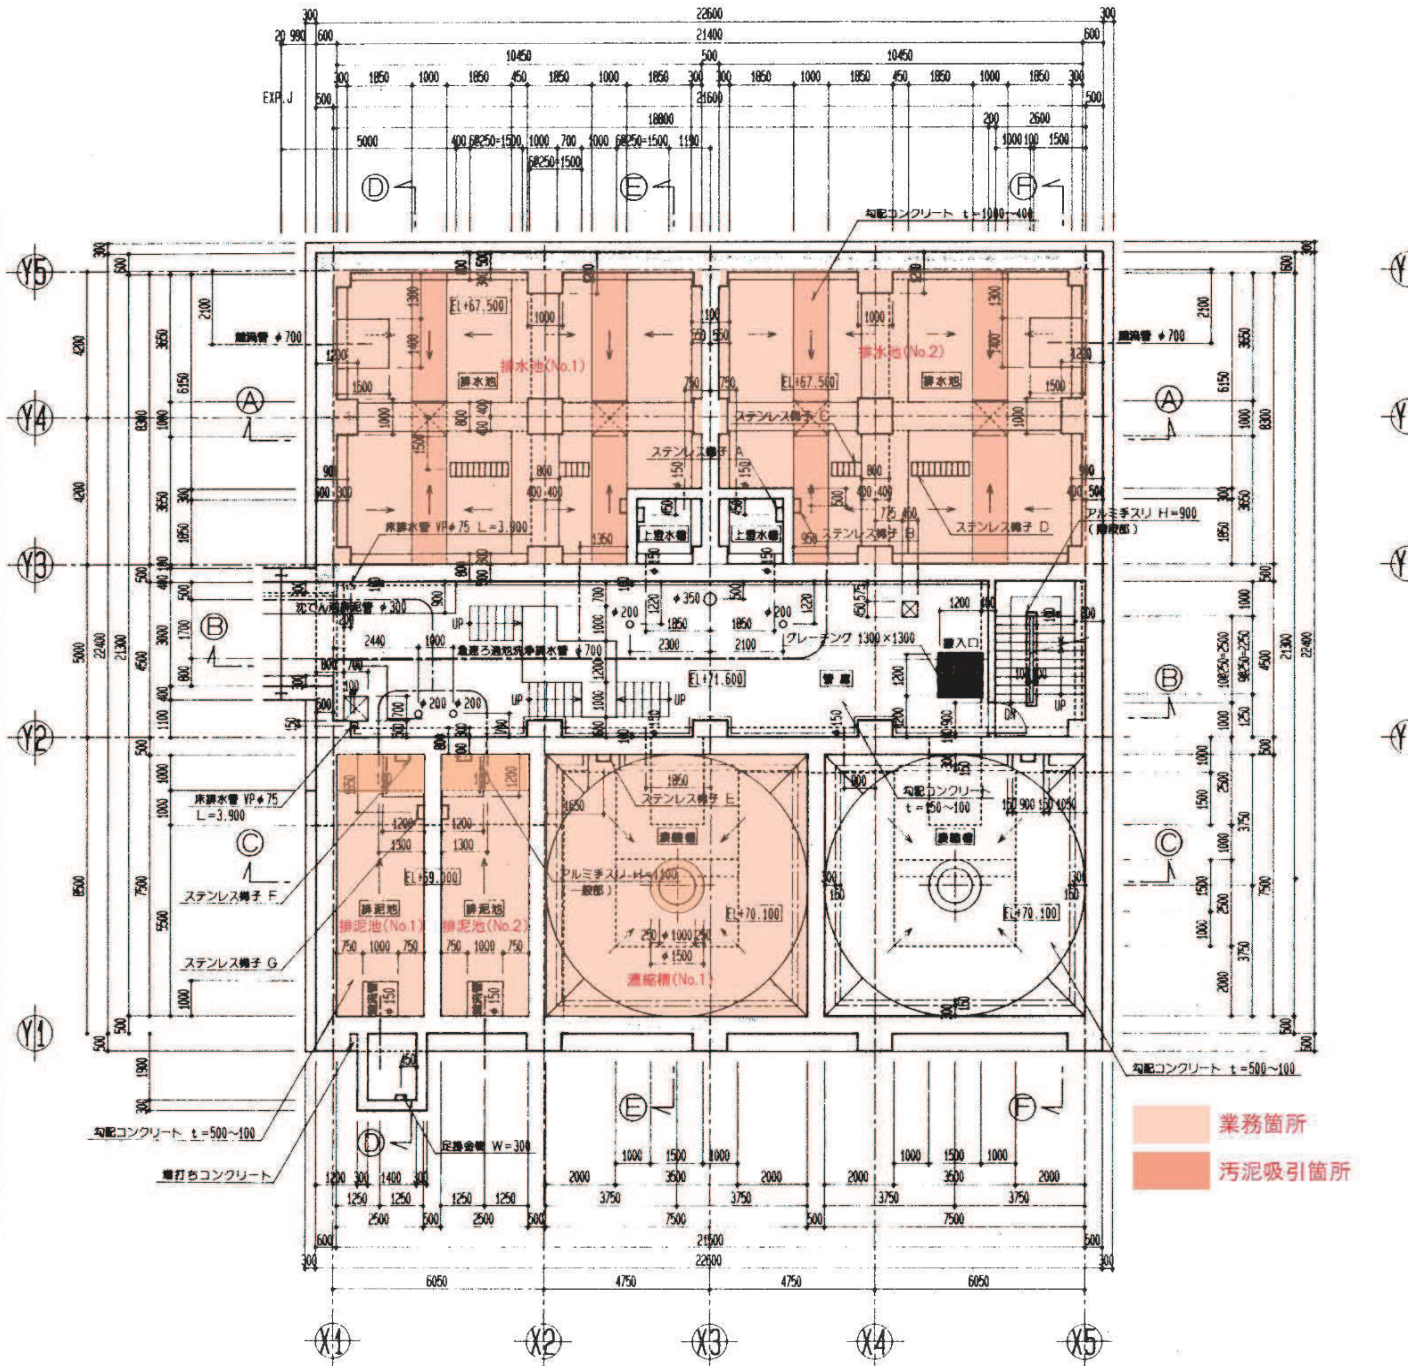


排水処理棟 平面図

①～⑤ 断面図

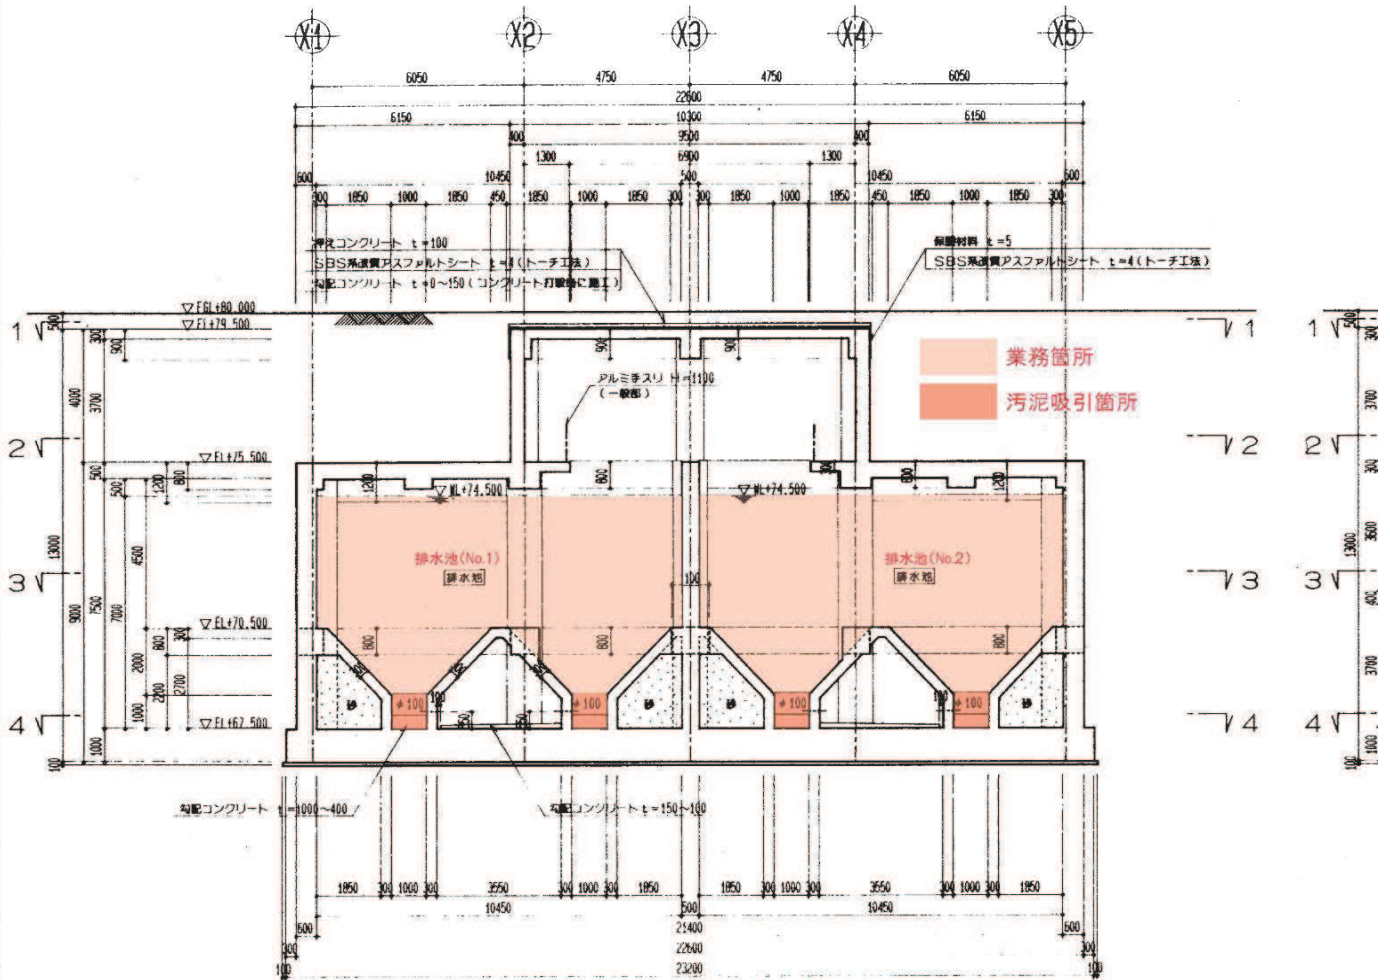


排水処理棟 断面図 1


◎～◎ 断面図

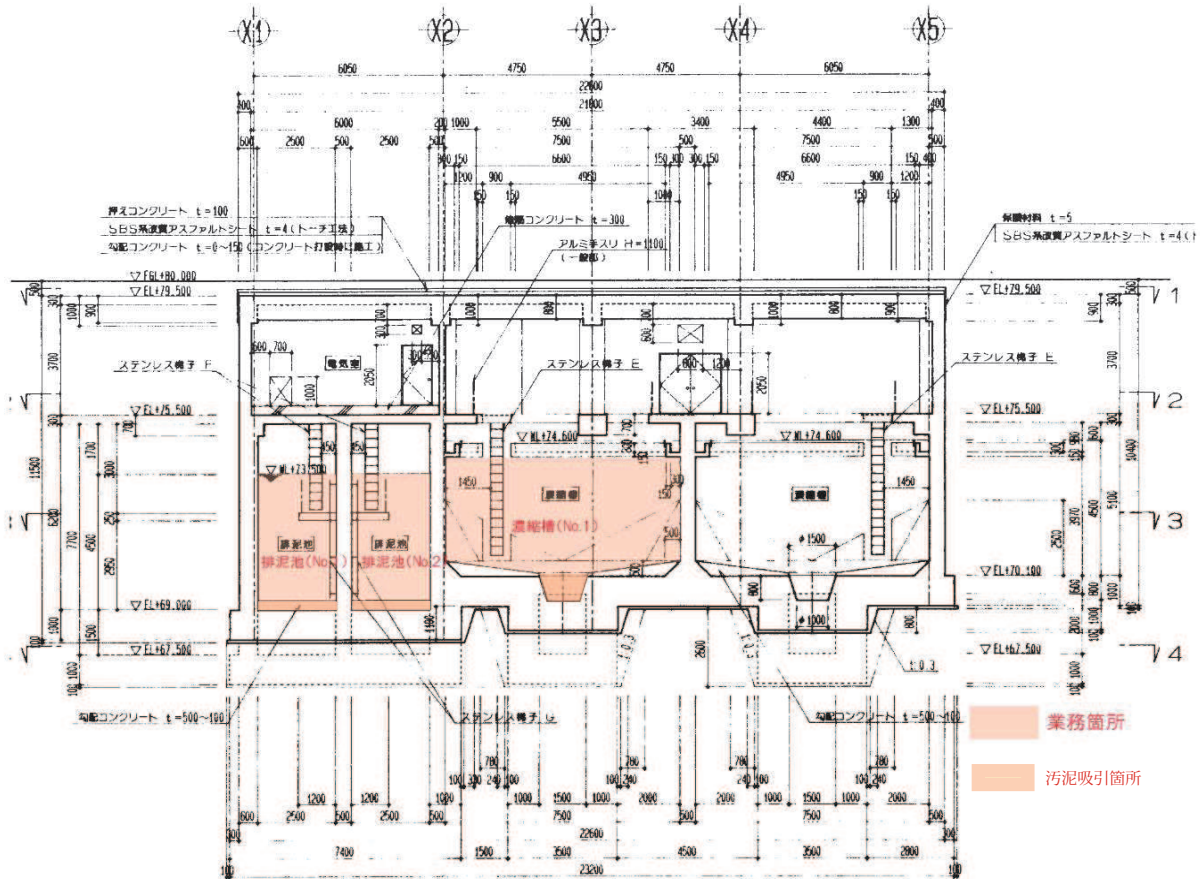

①～① 断面図

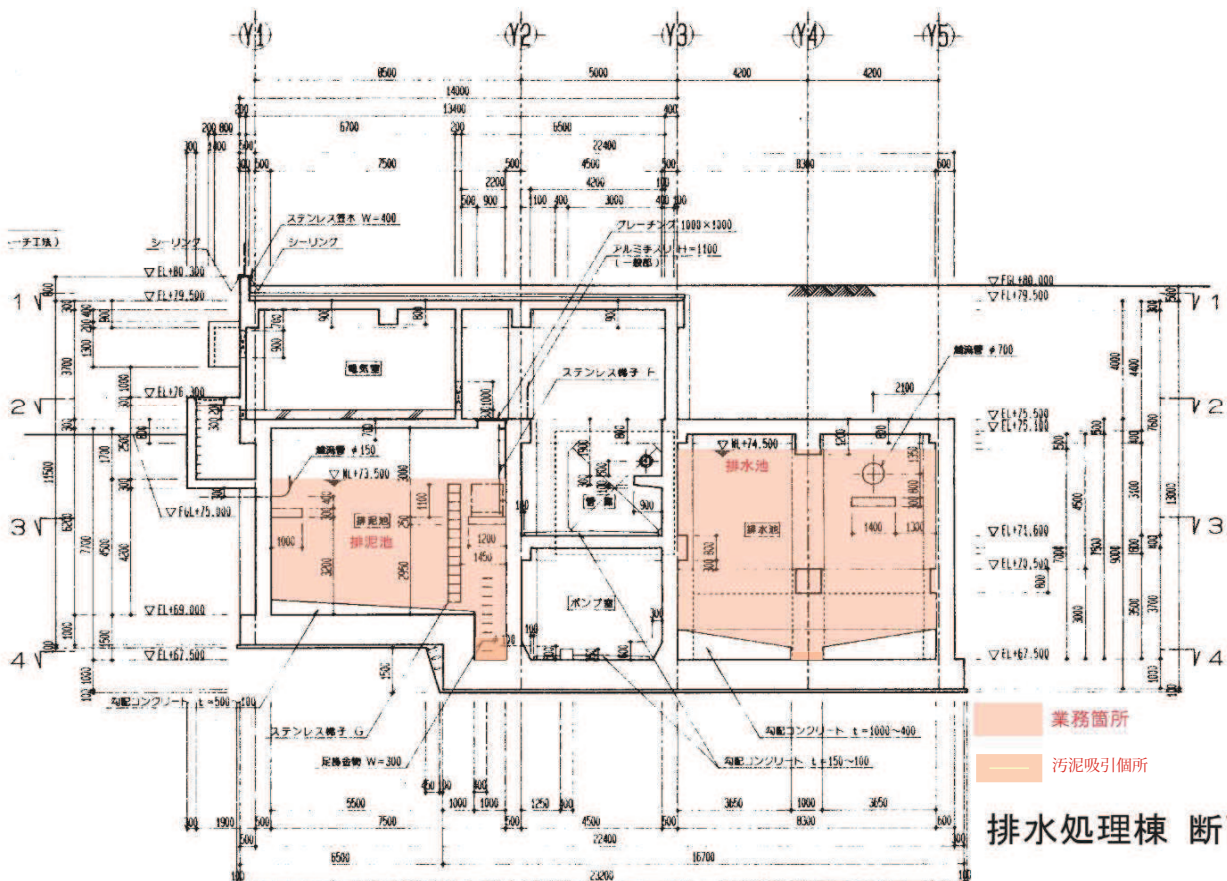

排水処理棟 断面図 2

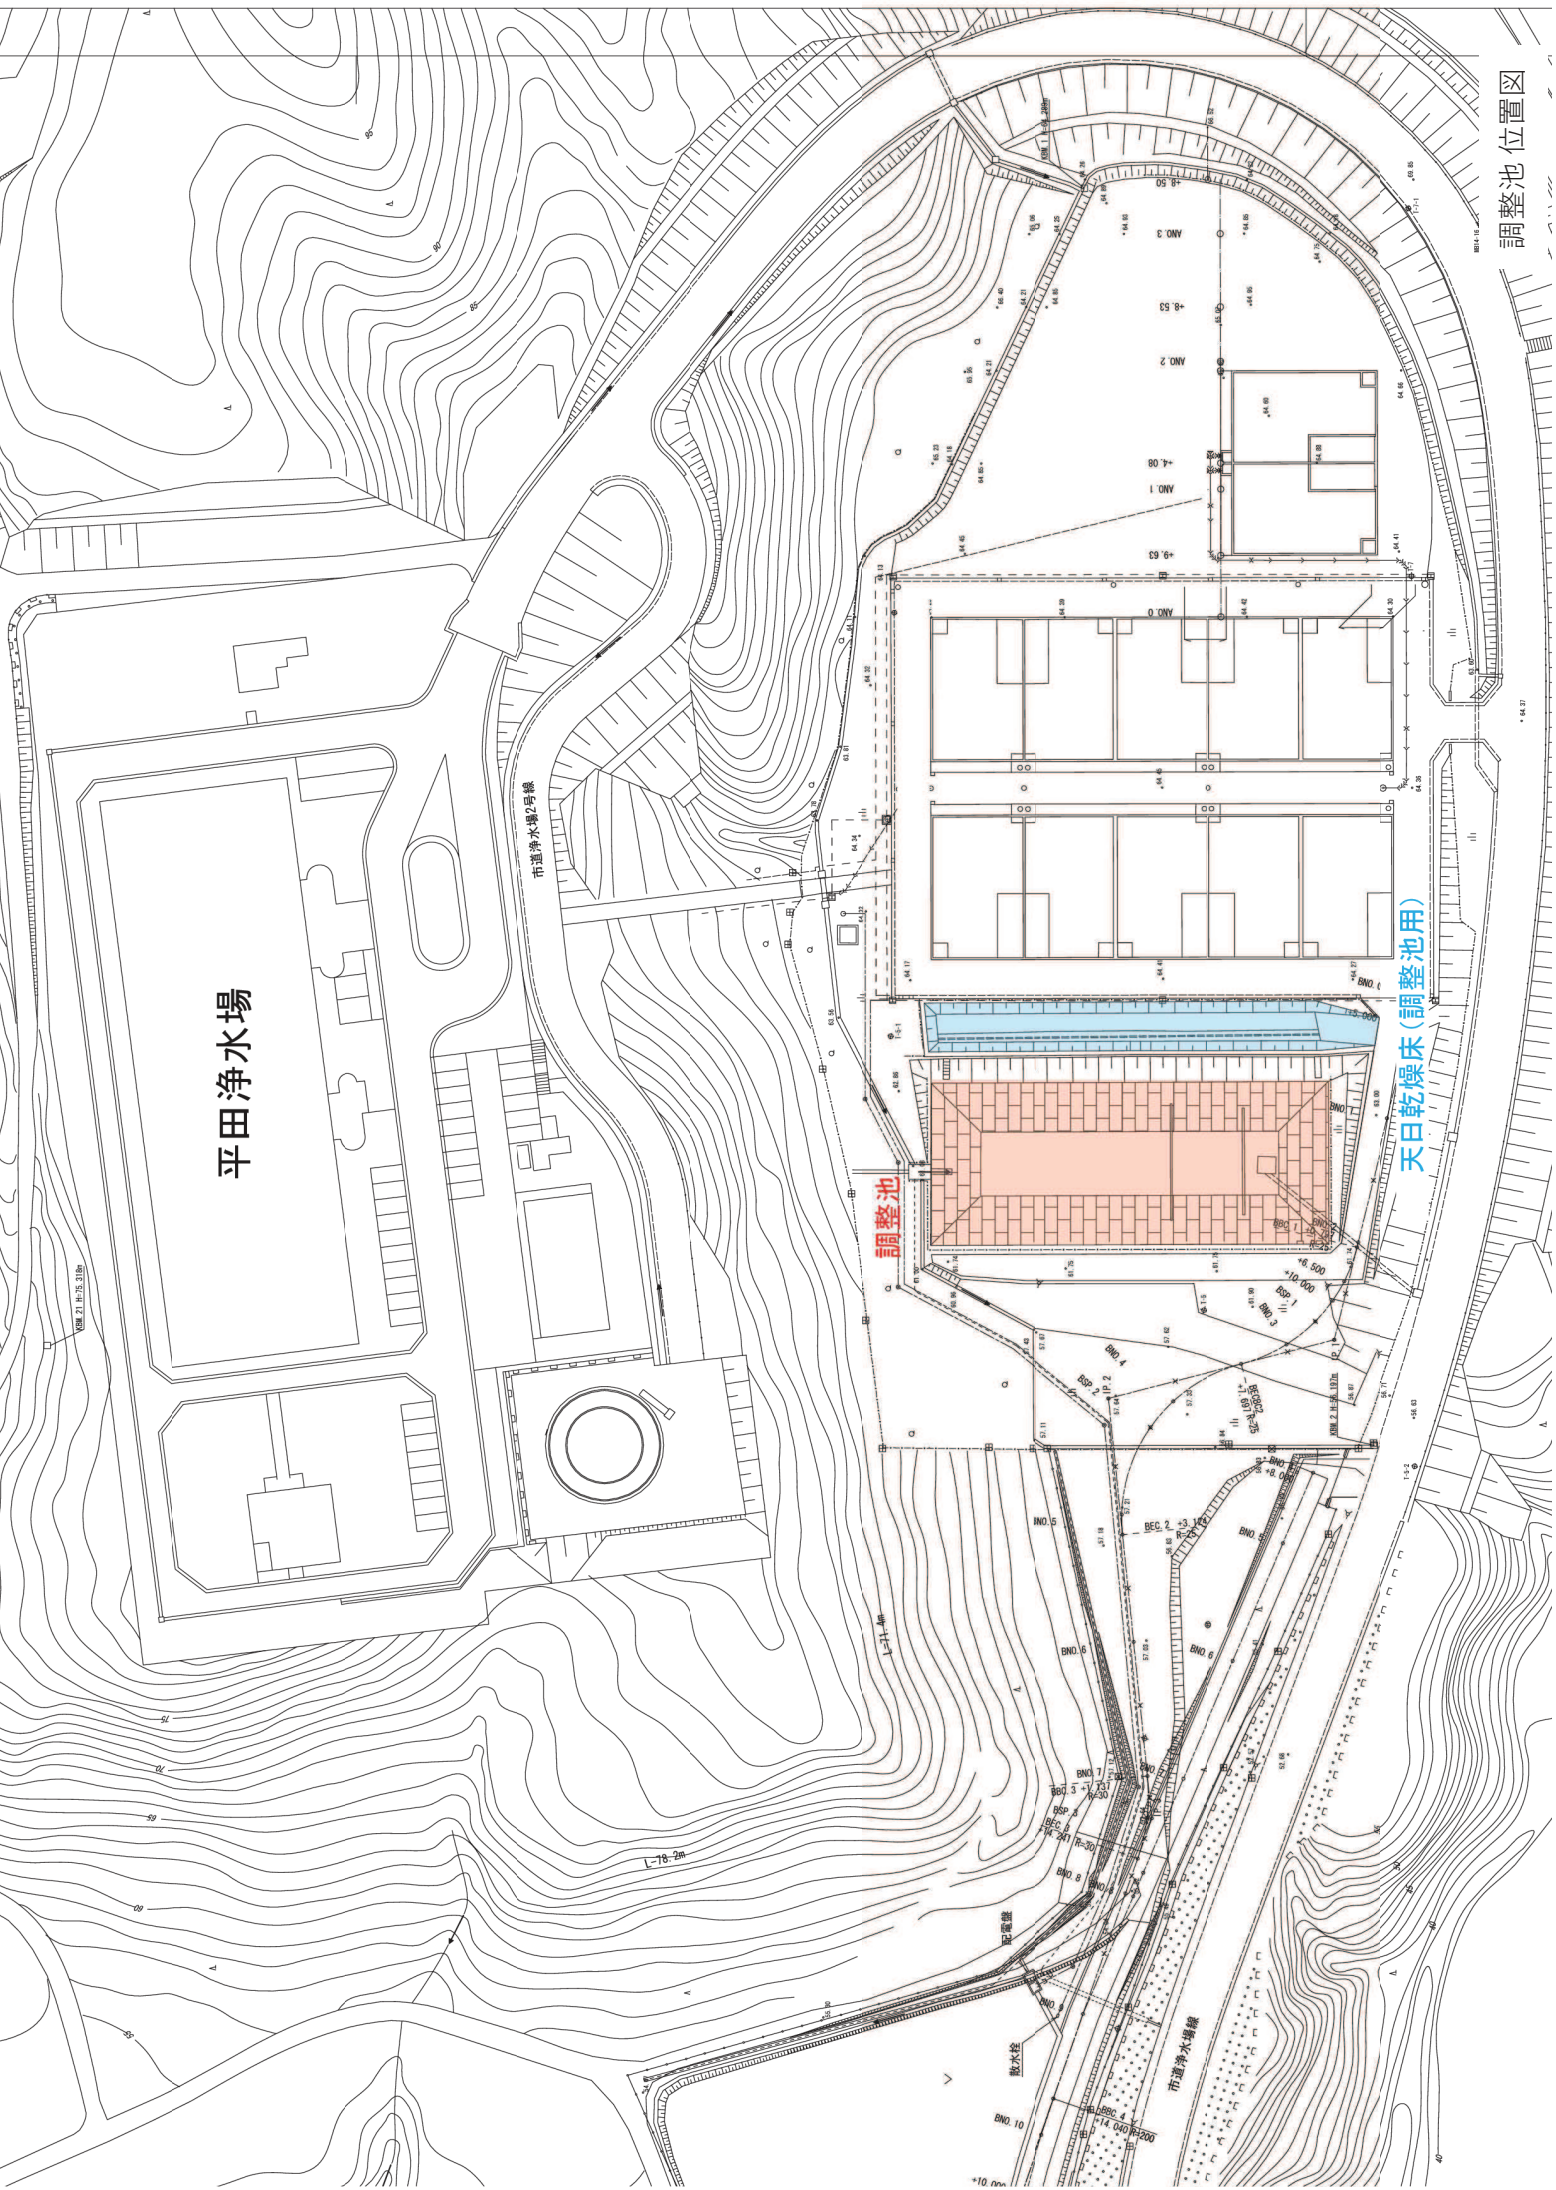

平田浄水場


調整池

天日乾燥床 (調整池用)

調整池位置図


平面図

S=1/250

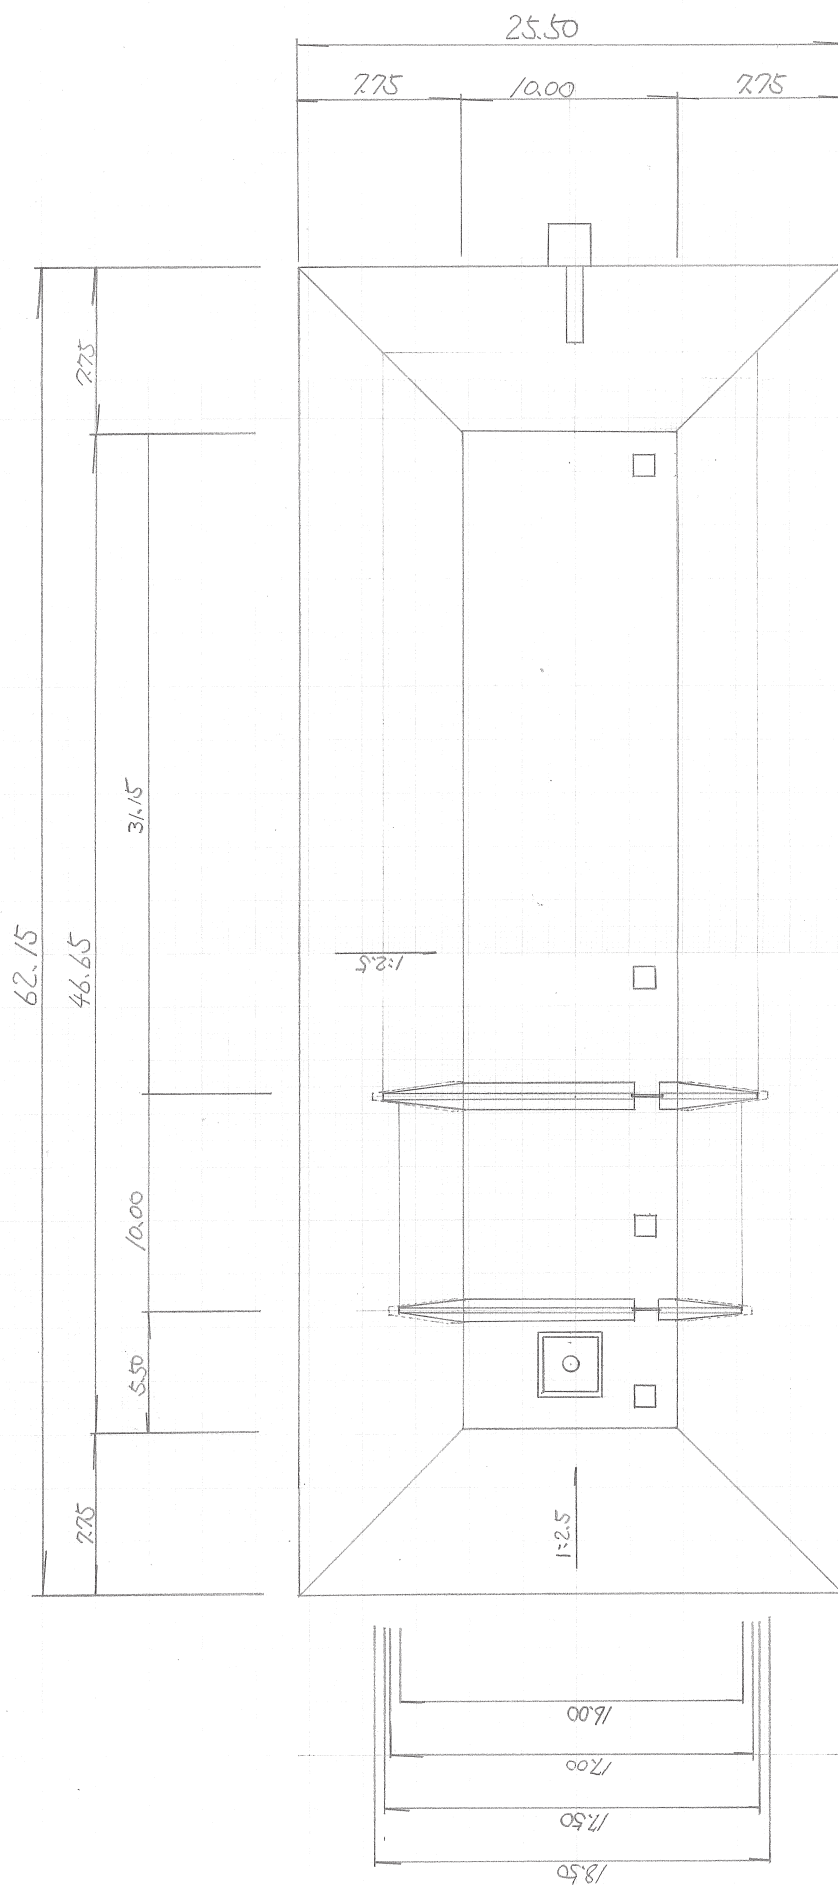


平田浄水場 調整池平面図

構造図
S=1/100

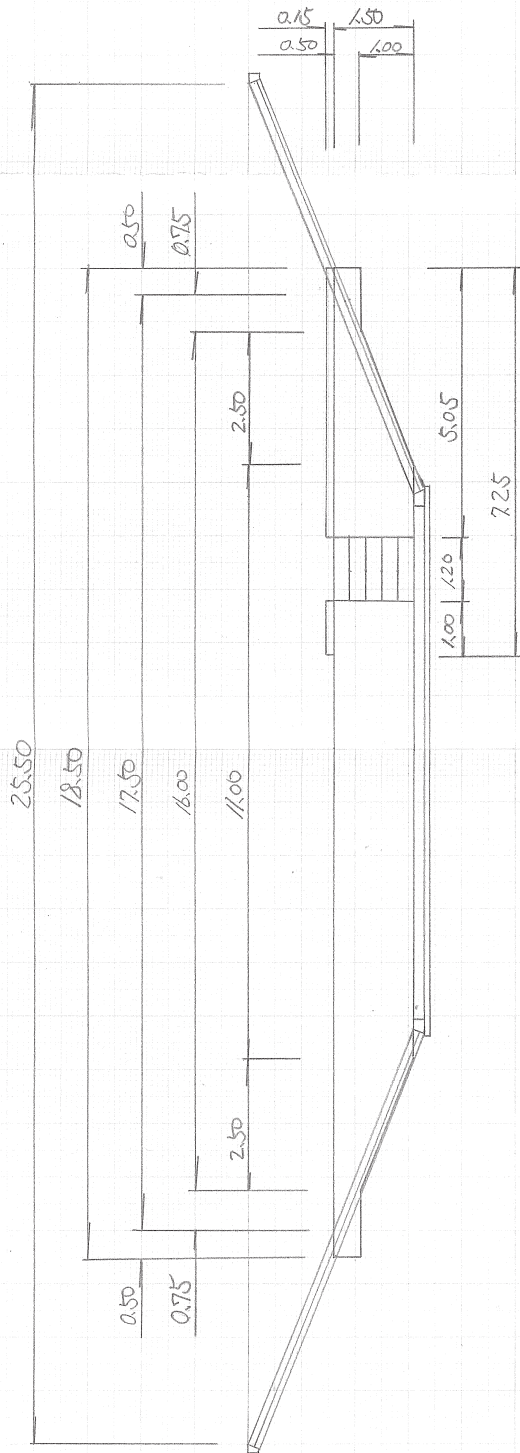

$H=1.5m$

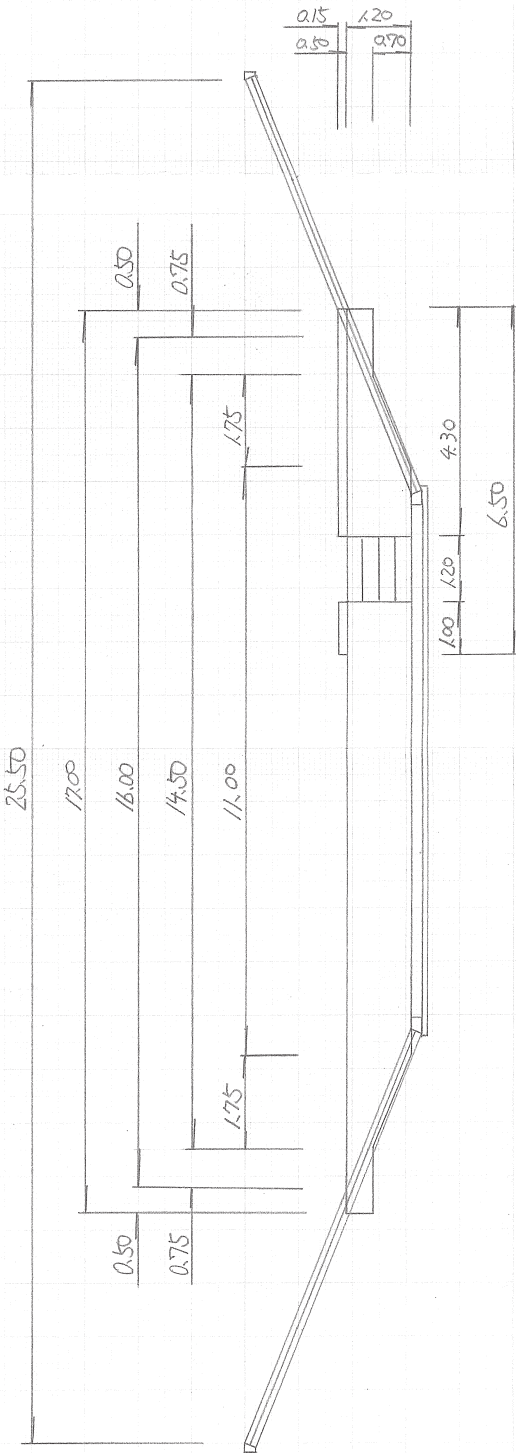


$H=1.2m$

續

四

$$S = (H \frac{1}{250}, V = \frac{1}{50})$$

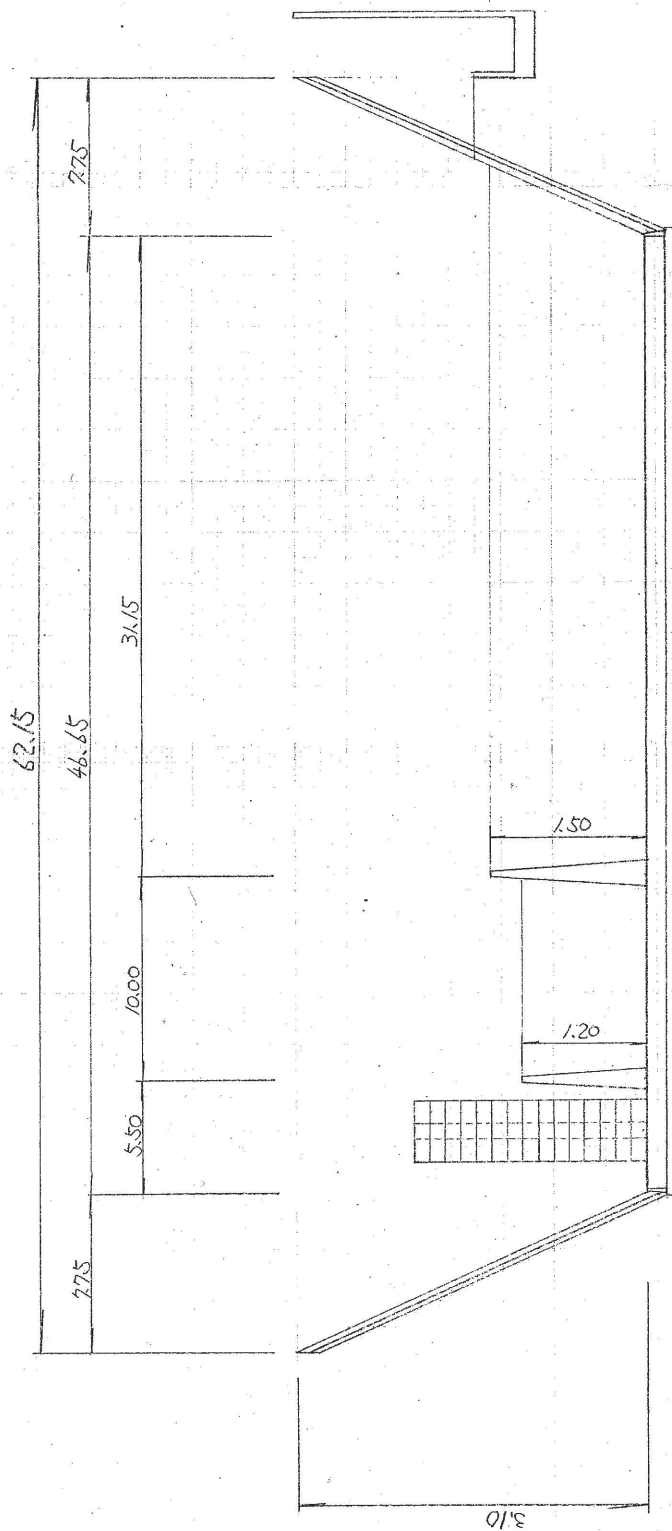

平田浄水場調整池 縦断面図