

空港平面図



日本海
拡張工事中
(I)林帯
(N)林帯
(H)防風柵
(A)林帯
(C)林帯
(D)林帯
(E)防風柵
ターミナル
道路・駐車場
エプロン
第3駐車場
見通し線
保安道路
B=5.0
着陸帯
横断地下道
市道B=8.5
滑走路
横断地下道
国道B=14.0
場周道路
B=6.5
花のゾーン
ファミリーピクニックゾーン
スポーツゾーン
R/W2,000
2,370
1,110
890

空港ターミナル地区平面図

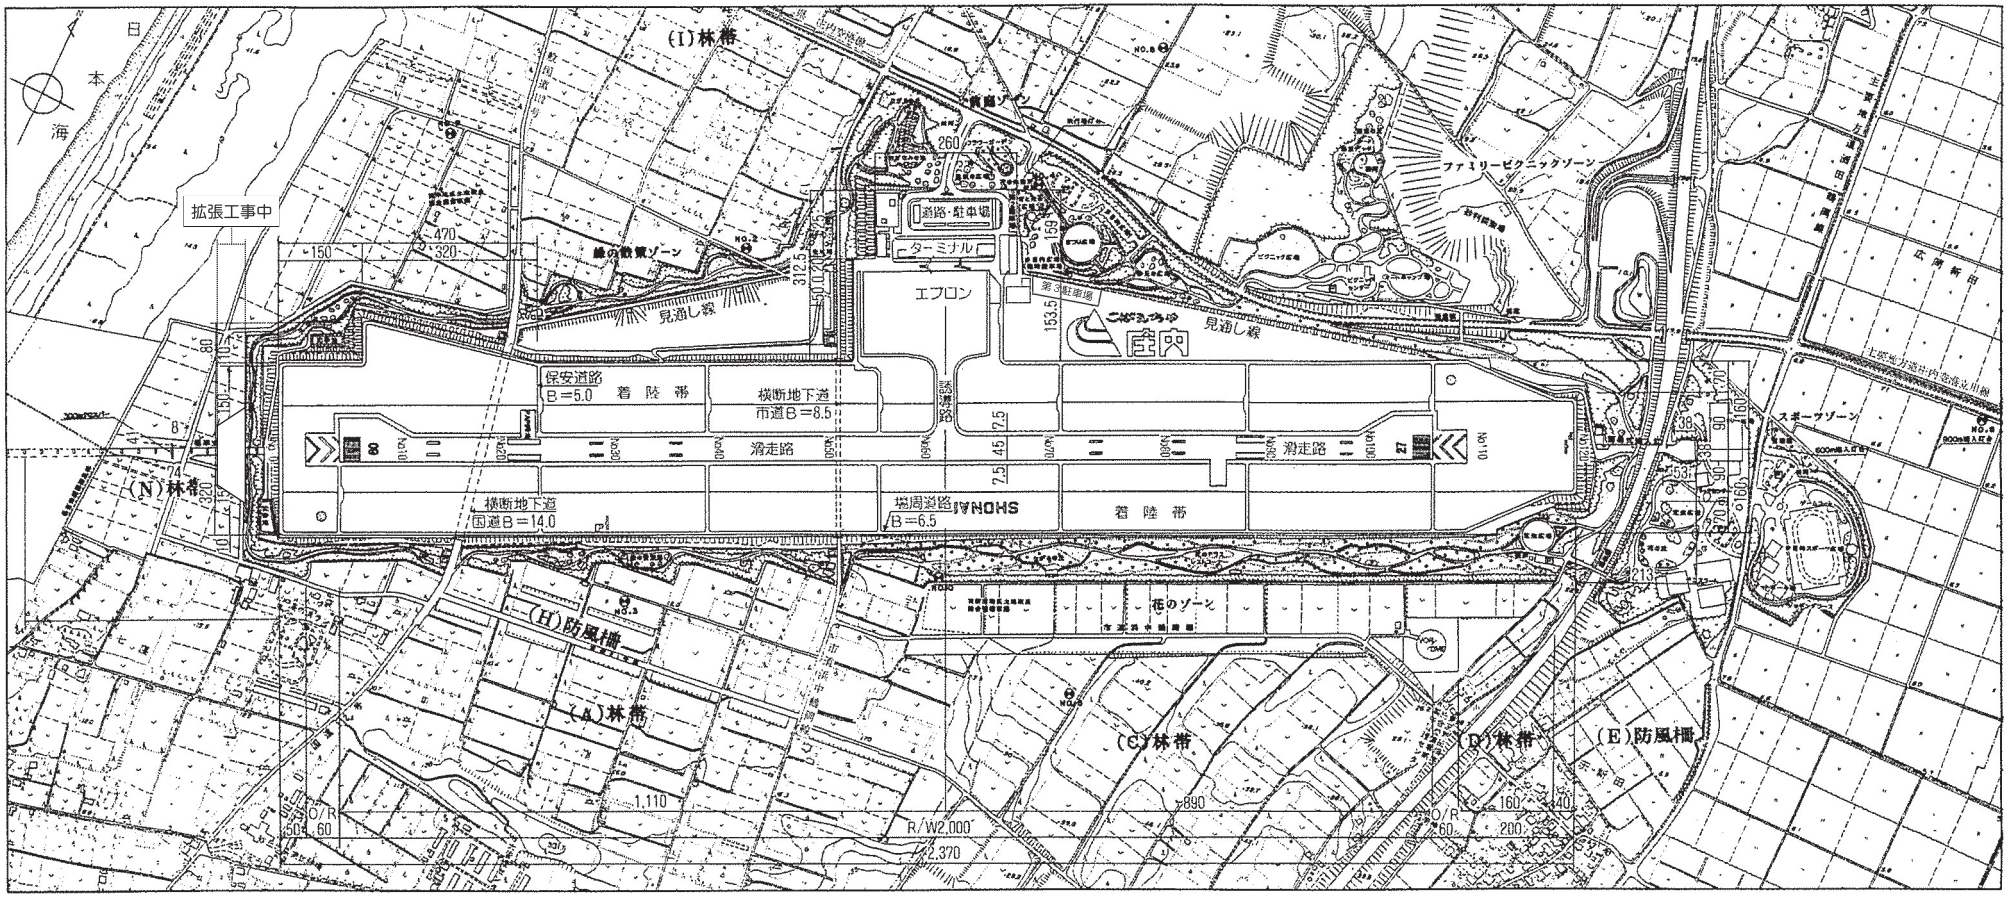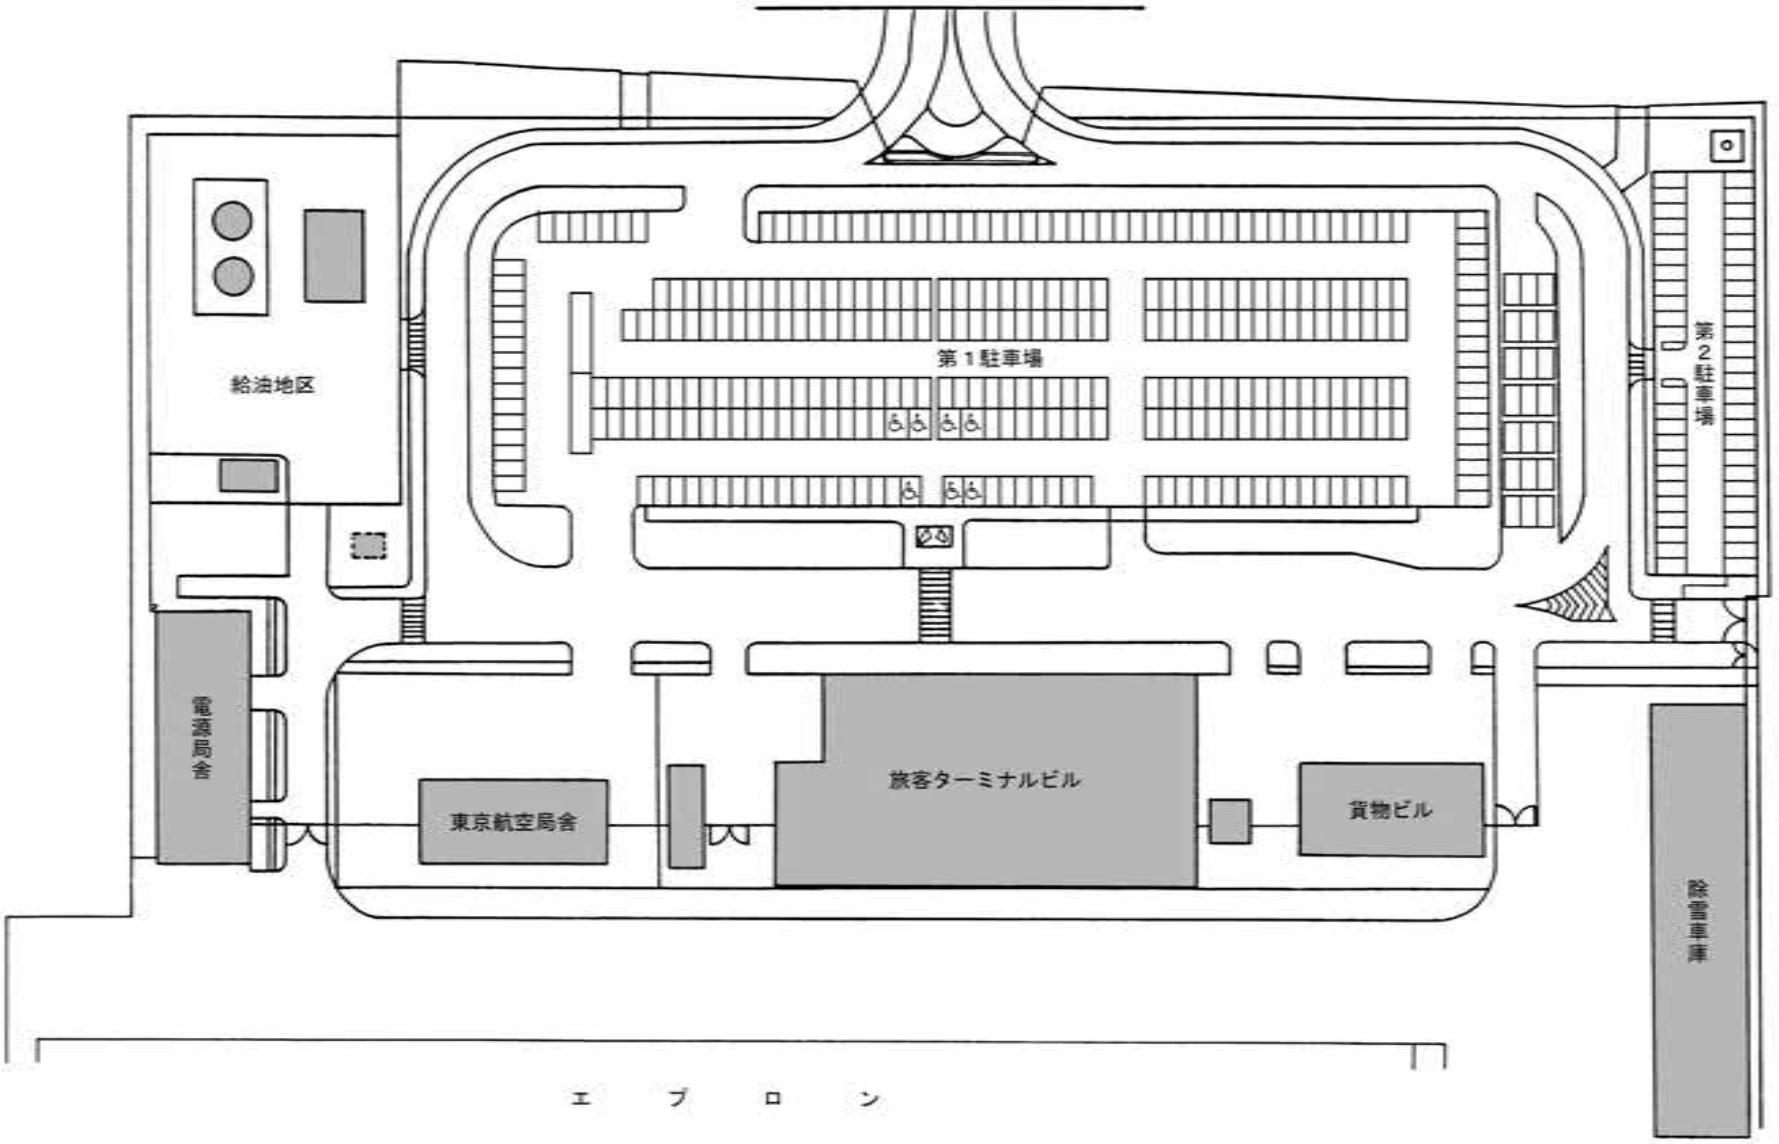


空港ビル平面図


1 階 平 面 図

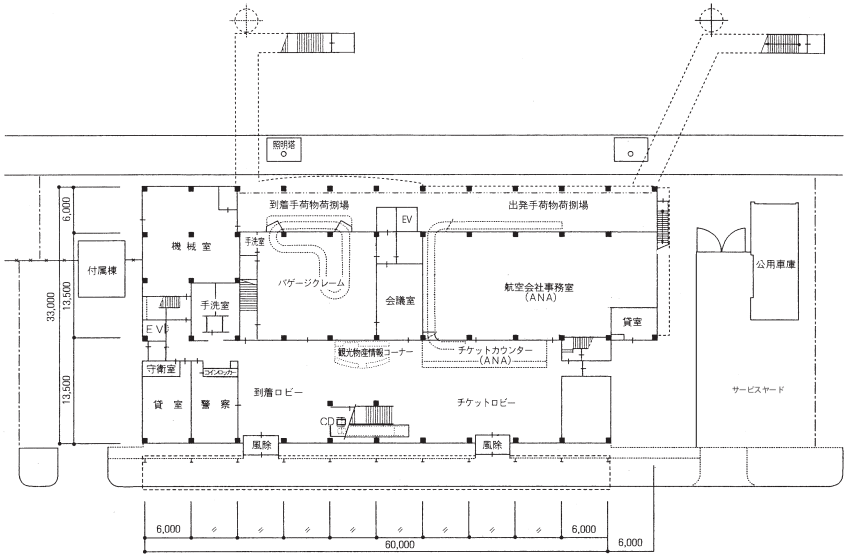

3 階 平 面 図

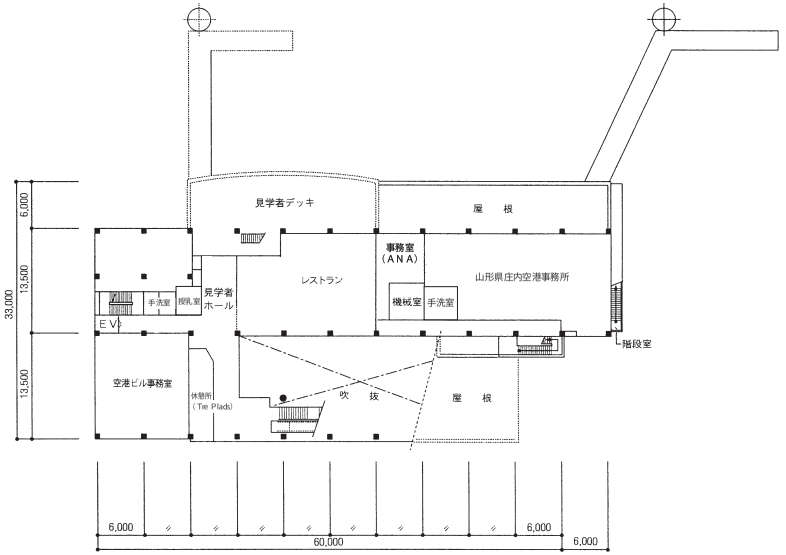

2 階 平 面 図

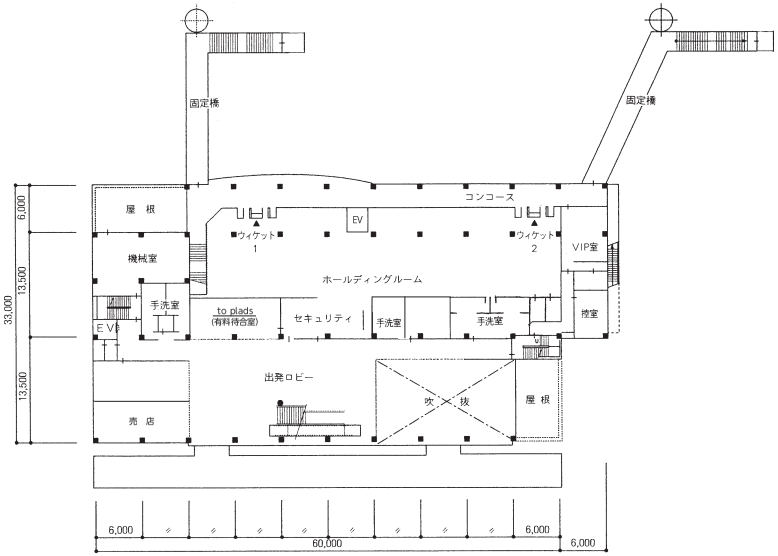

R 階 平 面 図

