

位置図




航空写真



保全人家：5戸

- 急傾斜地崩壊危険区域
- 被害想定区域
- 保全人家

平面図等

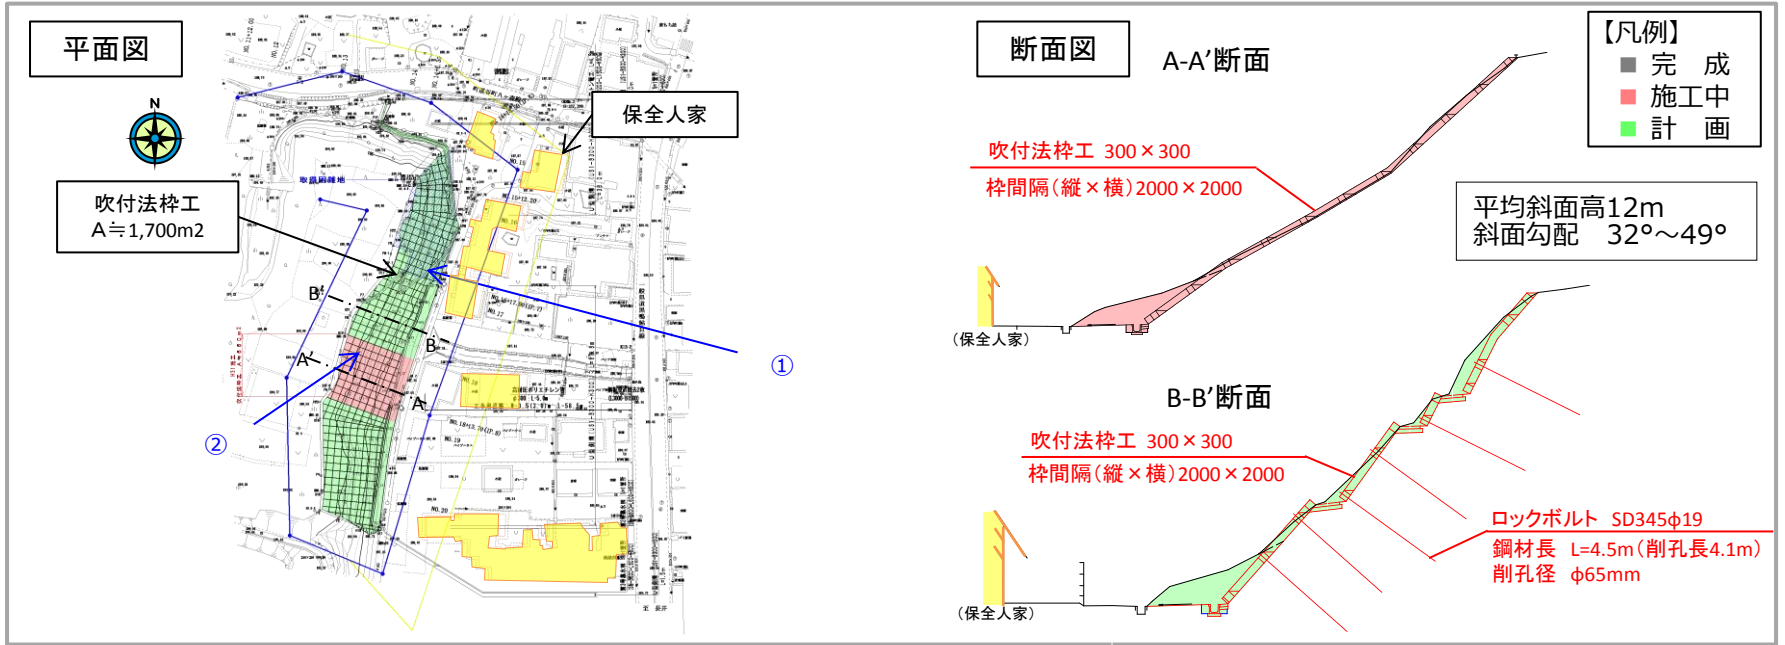

斜面状況

平成31年4月



荒廃状況

平成25年7月

