

# 元酒田警察署西浜警察官駐在所兼(吹浦検問所)測量図


縮尺図 1:250

求積表

地番	$X_n$	$Y_n$	$Y_{n+1}-Y_{n-1}$	$X_n \cdot (Y_{n+1}-Y_{n-1})$
① 193-371				
K01	-1043353.275	-83100.071	37.143	-3875993.693325
K02	-104360.234	-83069.187	23.768	-2480434.041712
K03	-104376.831	-83076.303	-6.937	724062.076647
K04	-104393.665	-83076.124	-30.027	3134628.578955
K07	-104385.063	-83106.330	-23.947	2499709.103661
合計			1972.024226	986.0121130
合計面積				986.01 m <sup>2</sup>

地番	$X_n$	$Y_n$	$Y_{n+1}-Y_{n-1}$	$X_n \cdot (Y_{n+1}-Y_{n-1})$
② 193-456				
K07	-104385.063	-83106.330	30.573	-3191364.531099
K04	-104393.665	-83076.124	18.496	-1930865.227840
K05	-104391.153	-83087.834	-30.573	3191550.720669
K06	-104386.927	-83106.697	-18.496	1930740.601792
合計			61.563522	30.7817610
合計面積				30.78 m <sup>2</sup>

合計面積 1016.7938740 m<sup>2</sup>

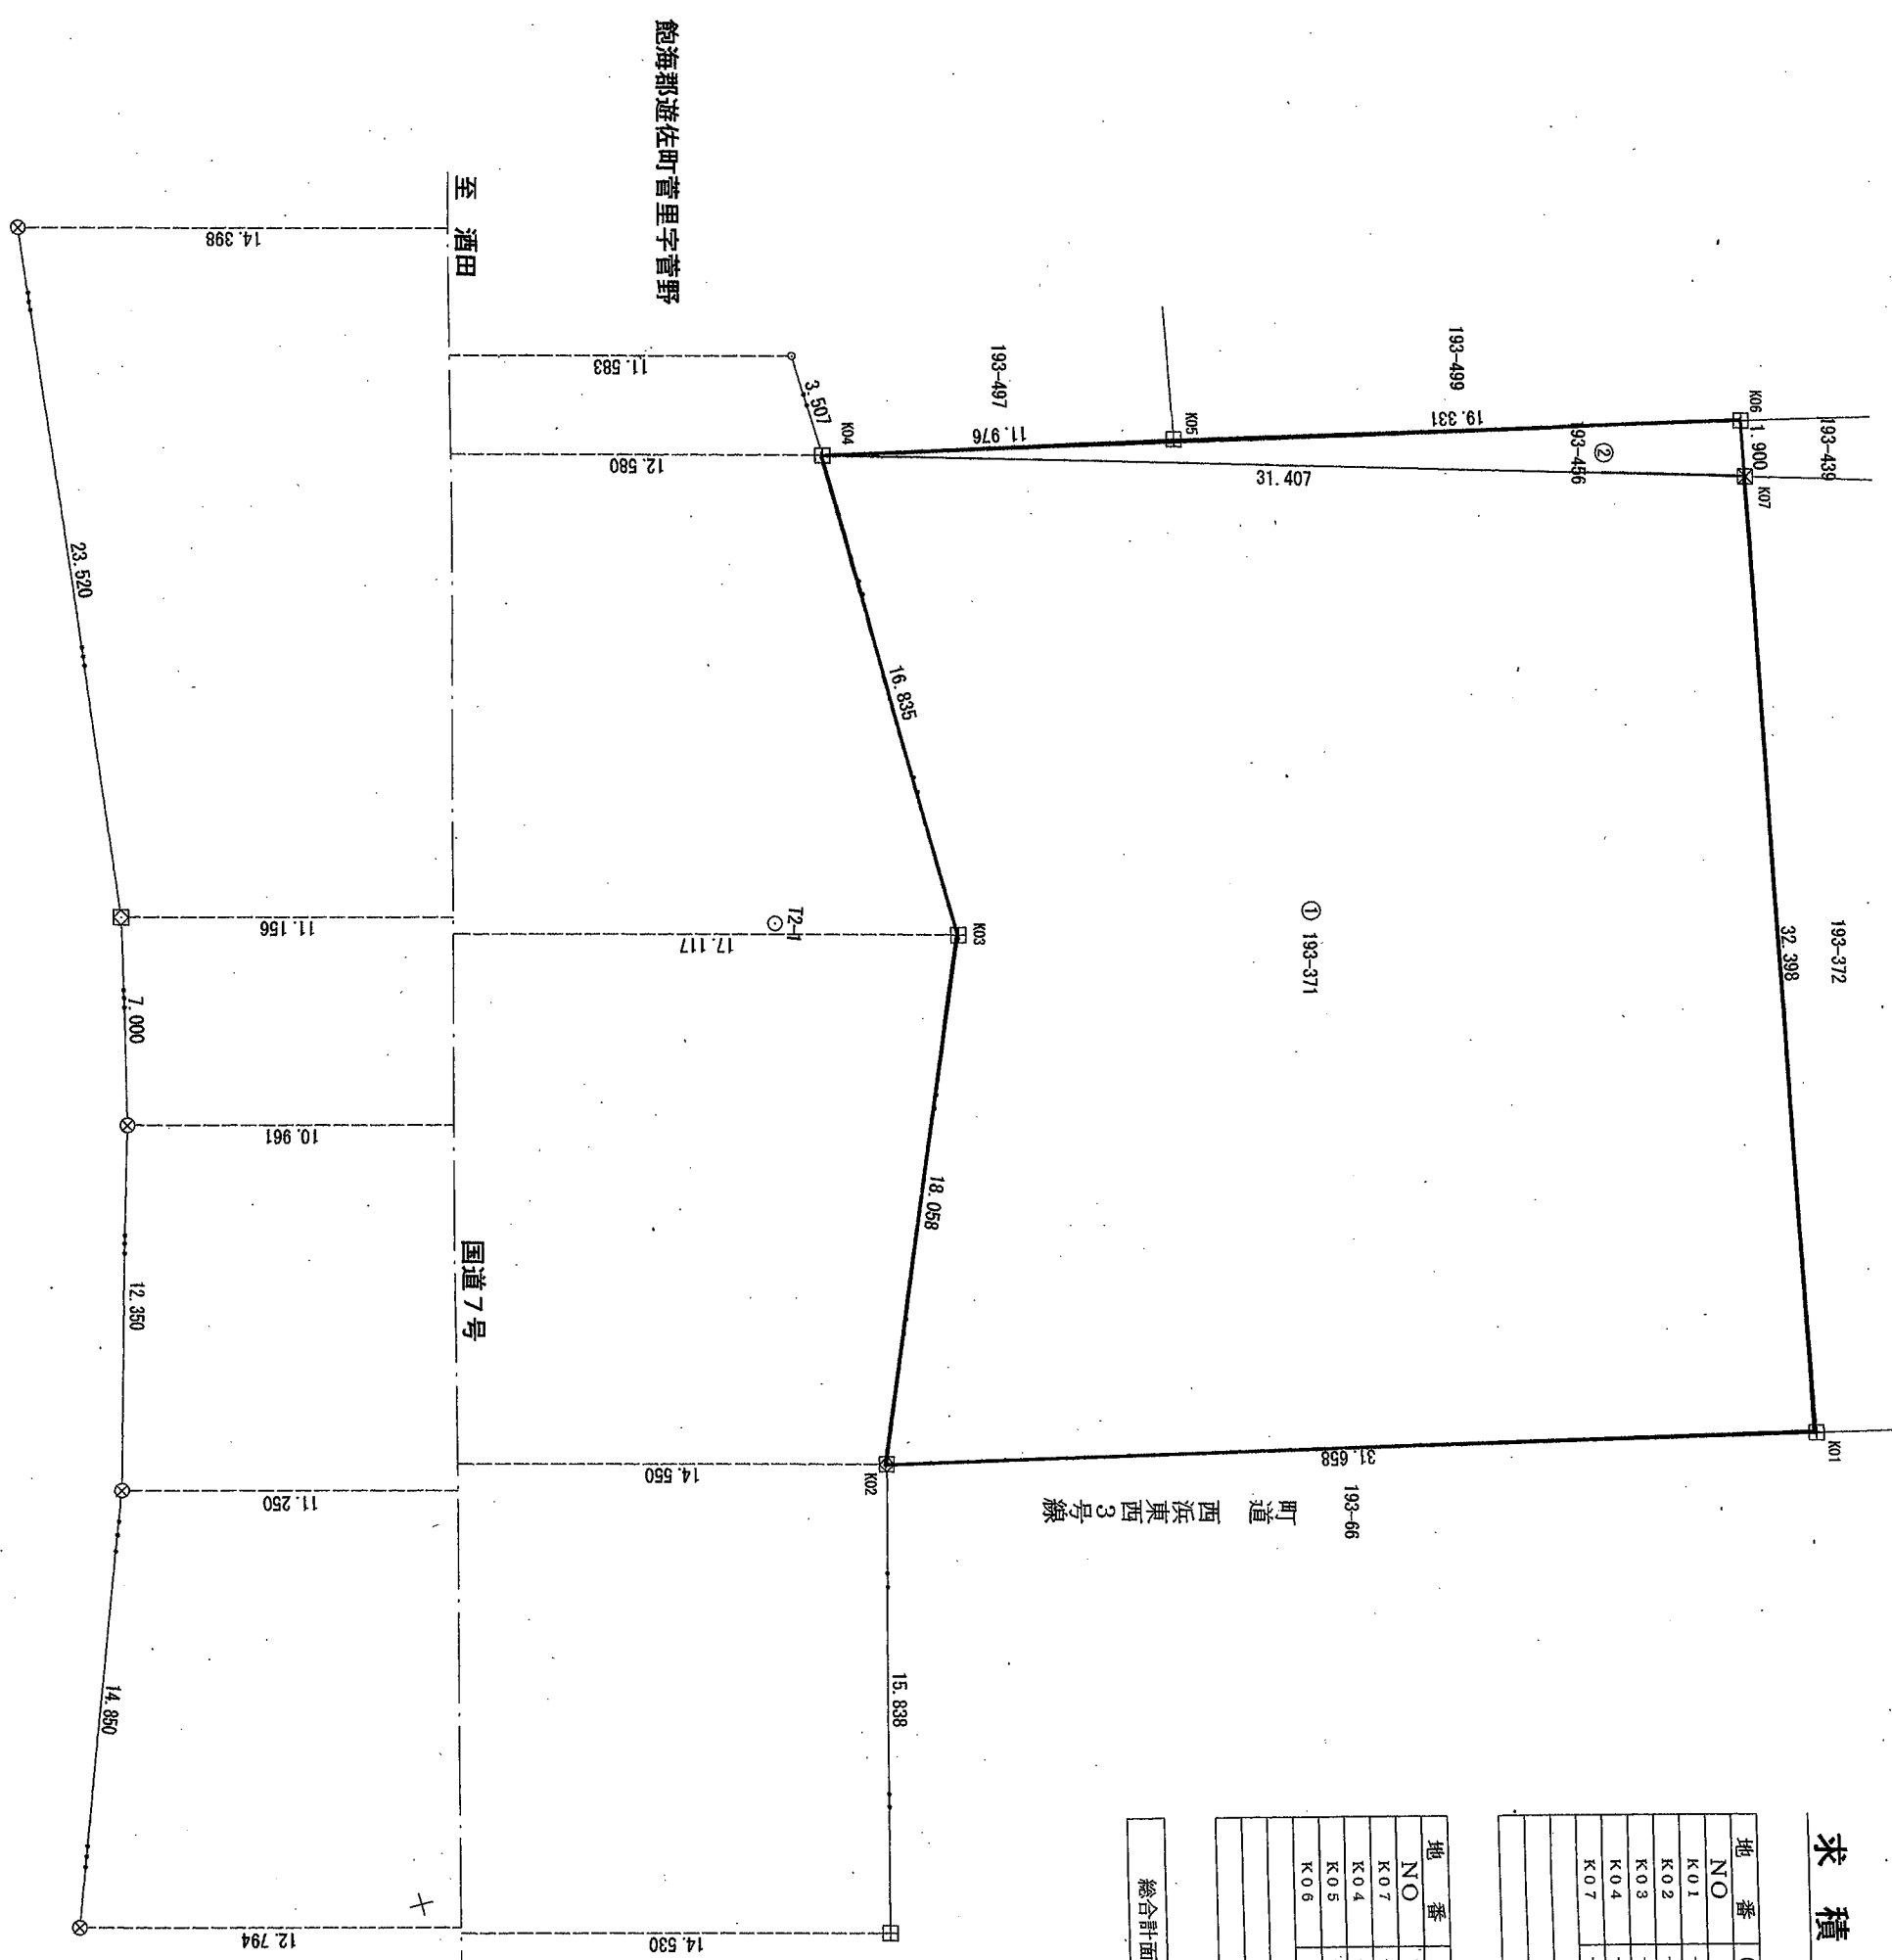

境界の種類	境界線の種類
田	コンクリート杭
☒	プラスチック杭
☒	フレート
。	木杭
①	刻み
⊗	金属釘
⊙	基準点