


# 元酒田警察署広野警察官駐在所 測量図

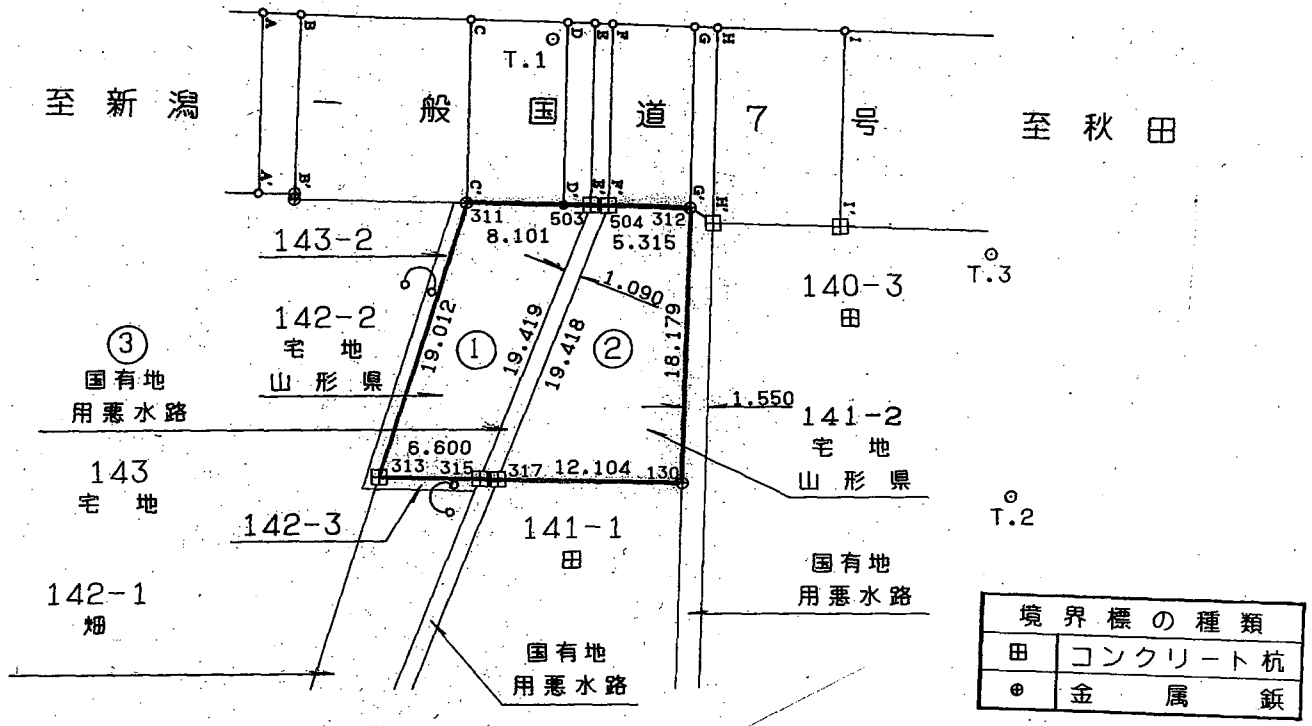

実測図 縮尺1/500



境界標の種類	
田	コンクリート杭
⊙	金属釘

## 座標求積表

対図番号 1 地番 142-2

地番	NO	標識	X	Y	辺長	測線
142-2	311	( )	988.442	1003.616		
	503	( )	993.985	1009.524	8.101	311- 503
	315	( )	976.103	1017.095	19.419	503- 315
	313	( )	971.542	1012.325	6.600	315- 313
	311	( )	988.442	1003.616	19.012	313- 311
			倍面積	-267.947658		
			面積	133.9738290	m <sup>2</sup> 地積	133.97 m <sup>2</sup>

対図番号 2 地番 141-2

地番	NO	標識	X	Y	辺長	測線
141-2	504	( )	994.790	1010.367		
	312	( )	998.479	1014.193	5.315	504- 312
	130	( )	985.273	1026.686	18.179	312- 130
	317	( )	976.908	1017.937	12.104	130- 317
	504	( )	994.790	1010.367	19.418	317- 504
			倍面積	-316.385501		
			面積	158.1927505	m <sup>2</sup> 地積	158.19 m <sup>2</sup>

対図番号 3 国有地(用悪水路)

地番	NO	標識	X	Y	辺長	測線
	503	( )	993.985	1009.524		
	504	( )	994.790	1010.367	1.166	503- 504
	317	( )	976.908	1017.937	19.418	504- 317
	315	( )	976.103	1017.095	1.165	317- 315
	503	( )	993.985	1009.524	19.419	315- 503
			倍面積	-42.319675		
			面積	21.1598375	m <sup>2</sup> 地積	21.15 m <sup>2</sup>