

令和 7 年度										実施 設計書	
										審査者						設計者	
箇 所 名					笹野浄水場	
委 託 名					天日乾燥床汚泥運搬処分業務委託	
位 置					米沢市笹野町 地内	
委 託 概 要					汚泥運搬処分																									2,130 t																													
摘 要					1. 工 期 :																									当 初										令和 年 月 日 ~										令和 7 年 11 月 28 日									
					前 回																									令和 年 月 日 ~										令和 年 月 日																			
																									変 更										令和 年 月 日 ~										令和 年 月 日														
					2. その他																									単価適用日 : 令和7年3月1日																													
山形県企業局	

「積算に関する条件明示書」(参考資料)

R6.12.1以降適用Ver.

明 示 項 目		明 示 事 項 （ 条件及び内容 ）				
I	単価適用日	令和7年3月1日		(必須) 設計書表紙に記載する単価適用日は積算システム運用上の適用日であり、明示事項と異なる場合があります。		
II	適用する土木工事標準積算基準書	国土交通省版 I	令和6年10月1日以降適用			(必須)
		水道事業実務必携	令和6年度改訂版			(必須)
III	工種区分	構造物工事(浄水場等)		(必須)		
IV	週休2日経費補正	☒ なし ☐ あり				
V	ICT施工経費補正	☒ なし ☐ あり				
VI	共通仮設費の補正 (週休2日経費補正以外)	☒ なし ☐ あり				
VII	現場管理費の補正 (週休2日経費補正以外)	☒ なし ☐ あり				
		☒ なし ☐ あり				
VIII	夜間工事の労務費の補正	☒ なし ☐ あり				
IX	時間的制約を受ける 労務費の補正	☒ なし ☐ あり				
X	歩掛の補正 (週休2日経費補正以外)	☒ なし ☐ あり				
X I	指定仮設	☒ なし ☐ あり				
	図面	☒ なし ☐ あり				
	土質	☒ なし ☐ あり				
	水位	☒ なし ☐ あり				
	その他		()			
X II	任意仮設	☒ なし ☐ あり				
	図面	☒ なし ☐ あり				
	土質	☒ なし ☐ あり				
	水位	☒ なし ☐ あり				
	交通誘導警備員A	☒ なし ☐ あり				
	交通誘導警備員B	☒ なし ☐ あり				
	ポンプ排水	☒ なし ☐ あり				
	工事用除雪	☒ なし ☐ あり				
	その他		()			
X III	見積等による設計単価の明示	☒ なし ☐ あり				
X IV	見積等による歩掛の明示	☒ なし ☐ あり				
X V	その他	共通仮設費、現場管理費、一般管理費の率は、令和6年度水道事業実務必携による 前払率:40%(積算上の条件)、契約保証:金銭的保証を必要とする。				

※入札参加者への留意事項

以下に記載する『別添(参考資料)』とは、いわゆる『単価表まで明示した閲覧用設計書』及び『見積単価(歩掛)等一覧表』(見積等による設計単価(歩掛)の明示がある場合)を示す。

- ① 本書並びに別添(参考資料)の有効期間については、この工事の入札日までとする。
- ② 本書、別添(参考資料)並びに設計数量計算書については、建設工事請負契約約款第1条第3項に定める「契約約款及び設計図書に特別の定めがある場合」にあたるものではない。
- ③ 本書に掲載する以外の積算条件は、別添(参考資料)に基づくものとし、別添(参考資料)を閲覧に供していない場合には、本書のみが積算条件を明示するものである。
- ④ 本書及び別添(参考資料)は、発注者の積算条件を示すための資料であり、「入札参加者の自由な価格設定」及び「請負後の施工条件を拘束」するものではない。
- ⑤ 原則として、本書並びに別添(参考資料)以外の積算条件に関する質問には、回答できません。
特にIVからXの「各種補正」の補正值と『見積単価等一覧表』以外の「設計単価等」の金額に関する質問には、回答できません。

内訳表

頁0-0003

[illegible]

工種明細書

頁0-0004

[illegible]

単 価 表


名 称 ・ 規 格 な ど	構成比	単 価	名 称 ・ 規 格 な ど(東京地区)	単価(東京地区)	備 考
SZA105 土砂等運搬			単価表		施工 第0 -0001号単価表
標準 機械構成比： 45.59% 労務構成比： 39.52%		材料構成比：	14.89% 市場単価構成比： 0.00%	標準単価：	1 m3 当り 1,756.9
ダンプトラック [オンロード・ディーゼル]	45.59%		(東京)ダンプトラック [オンロード・ディーゼル]		
運転手 (一般)	39.52%		(東京)運転手 (一般)		
軽油 1. 2号	14.89%		(東京)軽油 1. 2号 パトロール給油		
積算単価			積算単価		
* 単位当り *					
A 土砂等発生現場 B 積込機種・規格 C 土質 D DID区間の有無 E 運搬距離 F 豪雪割増	=1 =1 =1 =2 =24 =1	標準 バックホ 土砂(岩塊・玉石混り土含む) DID区間あり 11.0km以下 豪雪割増	工種条件と同じ		

上段:当初
下段:變更

山形県

令和7年度 笹野浄水場天日乾燥床 運用計画

乾燥池 番号	4月		5月		6月		7月		8月		9月		10月		11月		12月		1月		2月		3月		備 考
	10	20	10	20	10	20	10	20	10	20	10	20	10	20	10	20	10	20	10	20	10	20	10	20	
ストック 3864.4㎡	1系分置 231.82m ³		1系分置 251.75m ³		1系分置 251.75m ³		1系分置 251.75m ³		1系分置 251.75m ³		1系分置 251.75m ³		1系分置 251.75m ³		1系分置 251.75m ³		1系分置 251.75m ³		1系分置 251.75m ³		1系分置 251.75m ³		1系分置 251.75m ³		
①乾燥床 ②乾燥床 ③乾燥床 ④乾燥床 ⑤乾燥床 ⑥乾燥床 ⑦乾燥床 ⑧乾燥床 ⑨乾燥床 ⑩乾燥床 ⑪乾燥床 ⑫乾燥床 ⑬乾燥床 ⑭乾燥床 ⑮乾燥床 ストック 3864.4㎡	250cm 200cm		250cm 200cm		250cm 200cm		250cm 200cm		250cm 200cm		250cm 200cm		250cm 200cm		250cm 200cm		250cm 200cm		250cm 200cm		250cm 200cm		250cm 200cm		
①入44 出0+0.8	①入47 出0+0.8		①入45 出210+0.8		①入46 出180+0.8		①入49 出210+0.8		①入80 出180+0.8		①入72 出240+0.8		①入86 出30+0.8		①入89 出0+0.8		①入91 出0+0.8		①入89 出0+0.8		①入65 出0+0.8		①入96 出0+0.8		
②入104 出30+0.8	②入61 出120+0.8		②入63 出240+0.8		②入80 出240+0.8		②入80 出240+0.8		②入111 出180+0.8		②入77 出120+0.8		②入80 出270+0.8		②入62 出120+0.8		②入79 出0+0.8		②入79 出0+0.8		②入73 出0+0.8		②入96 出0+0.8		

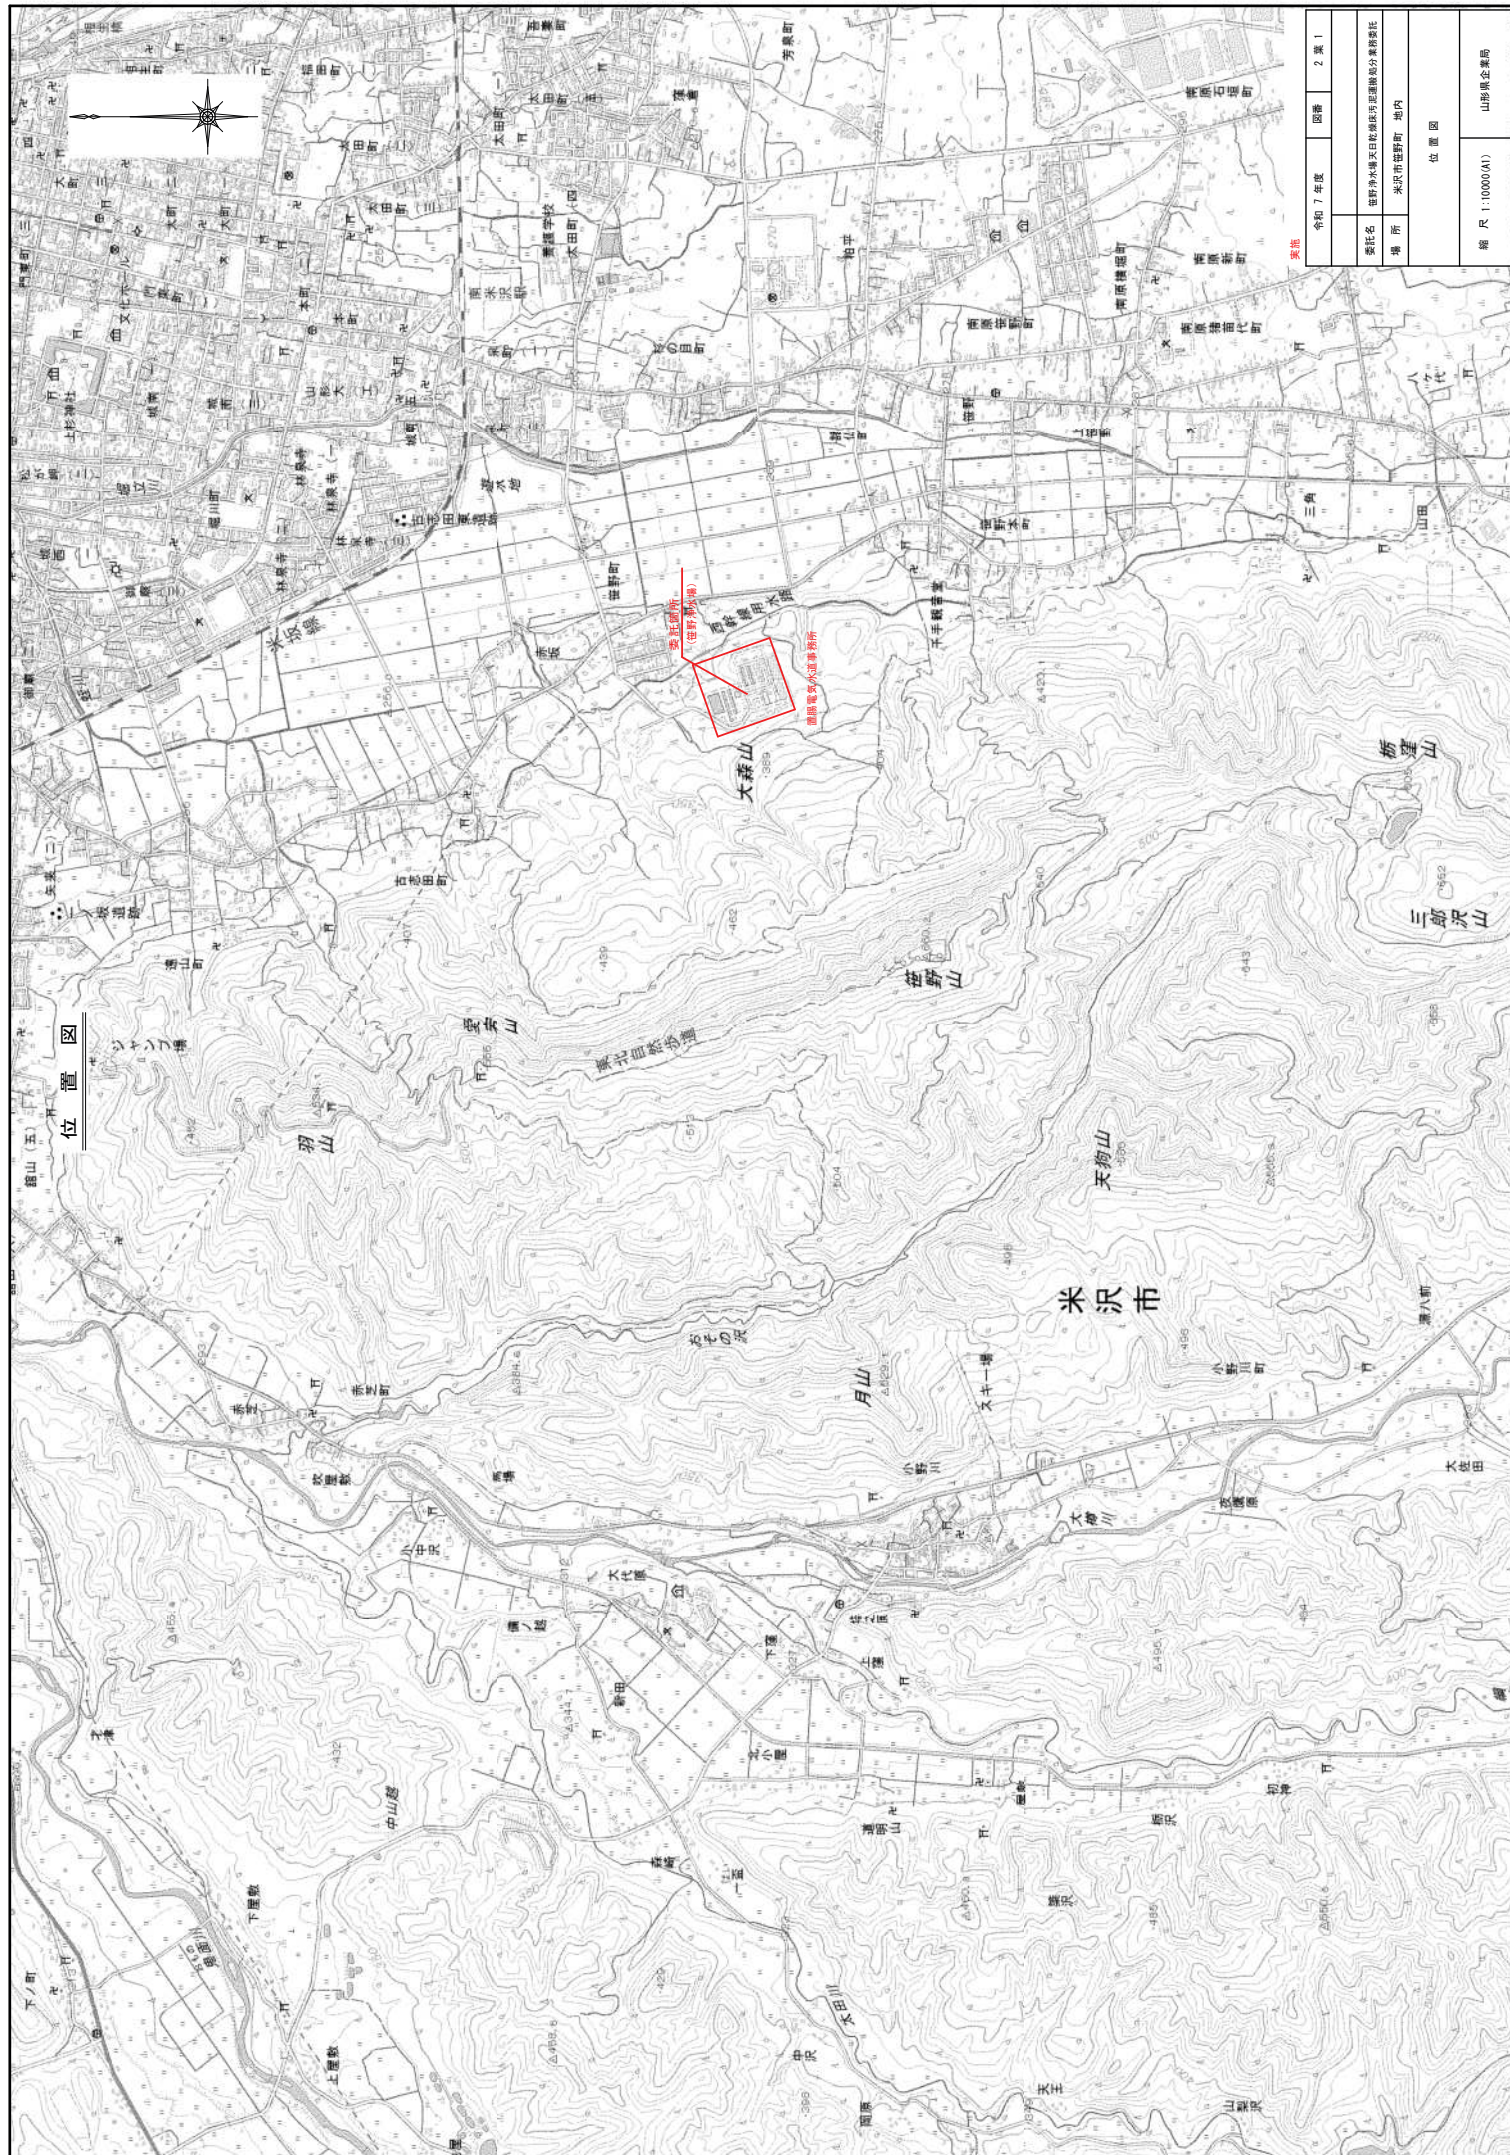


位置図

実況

令和7年度	図面	2第1
位置	位置図	
縮尺	1:10000(A1)	


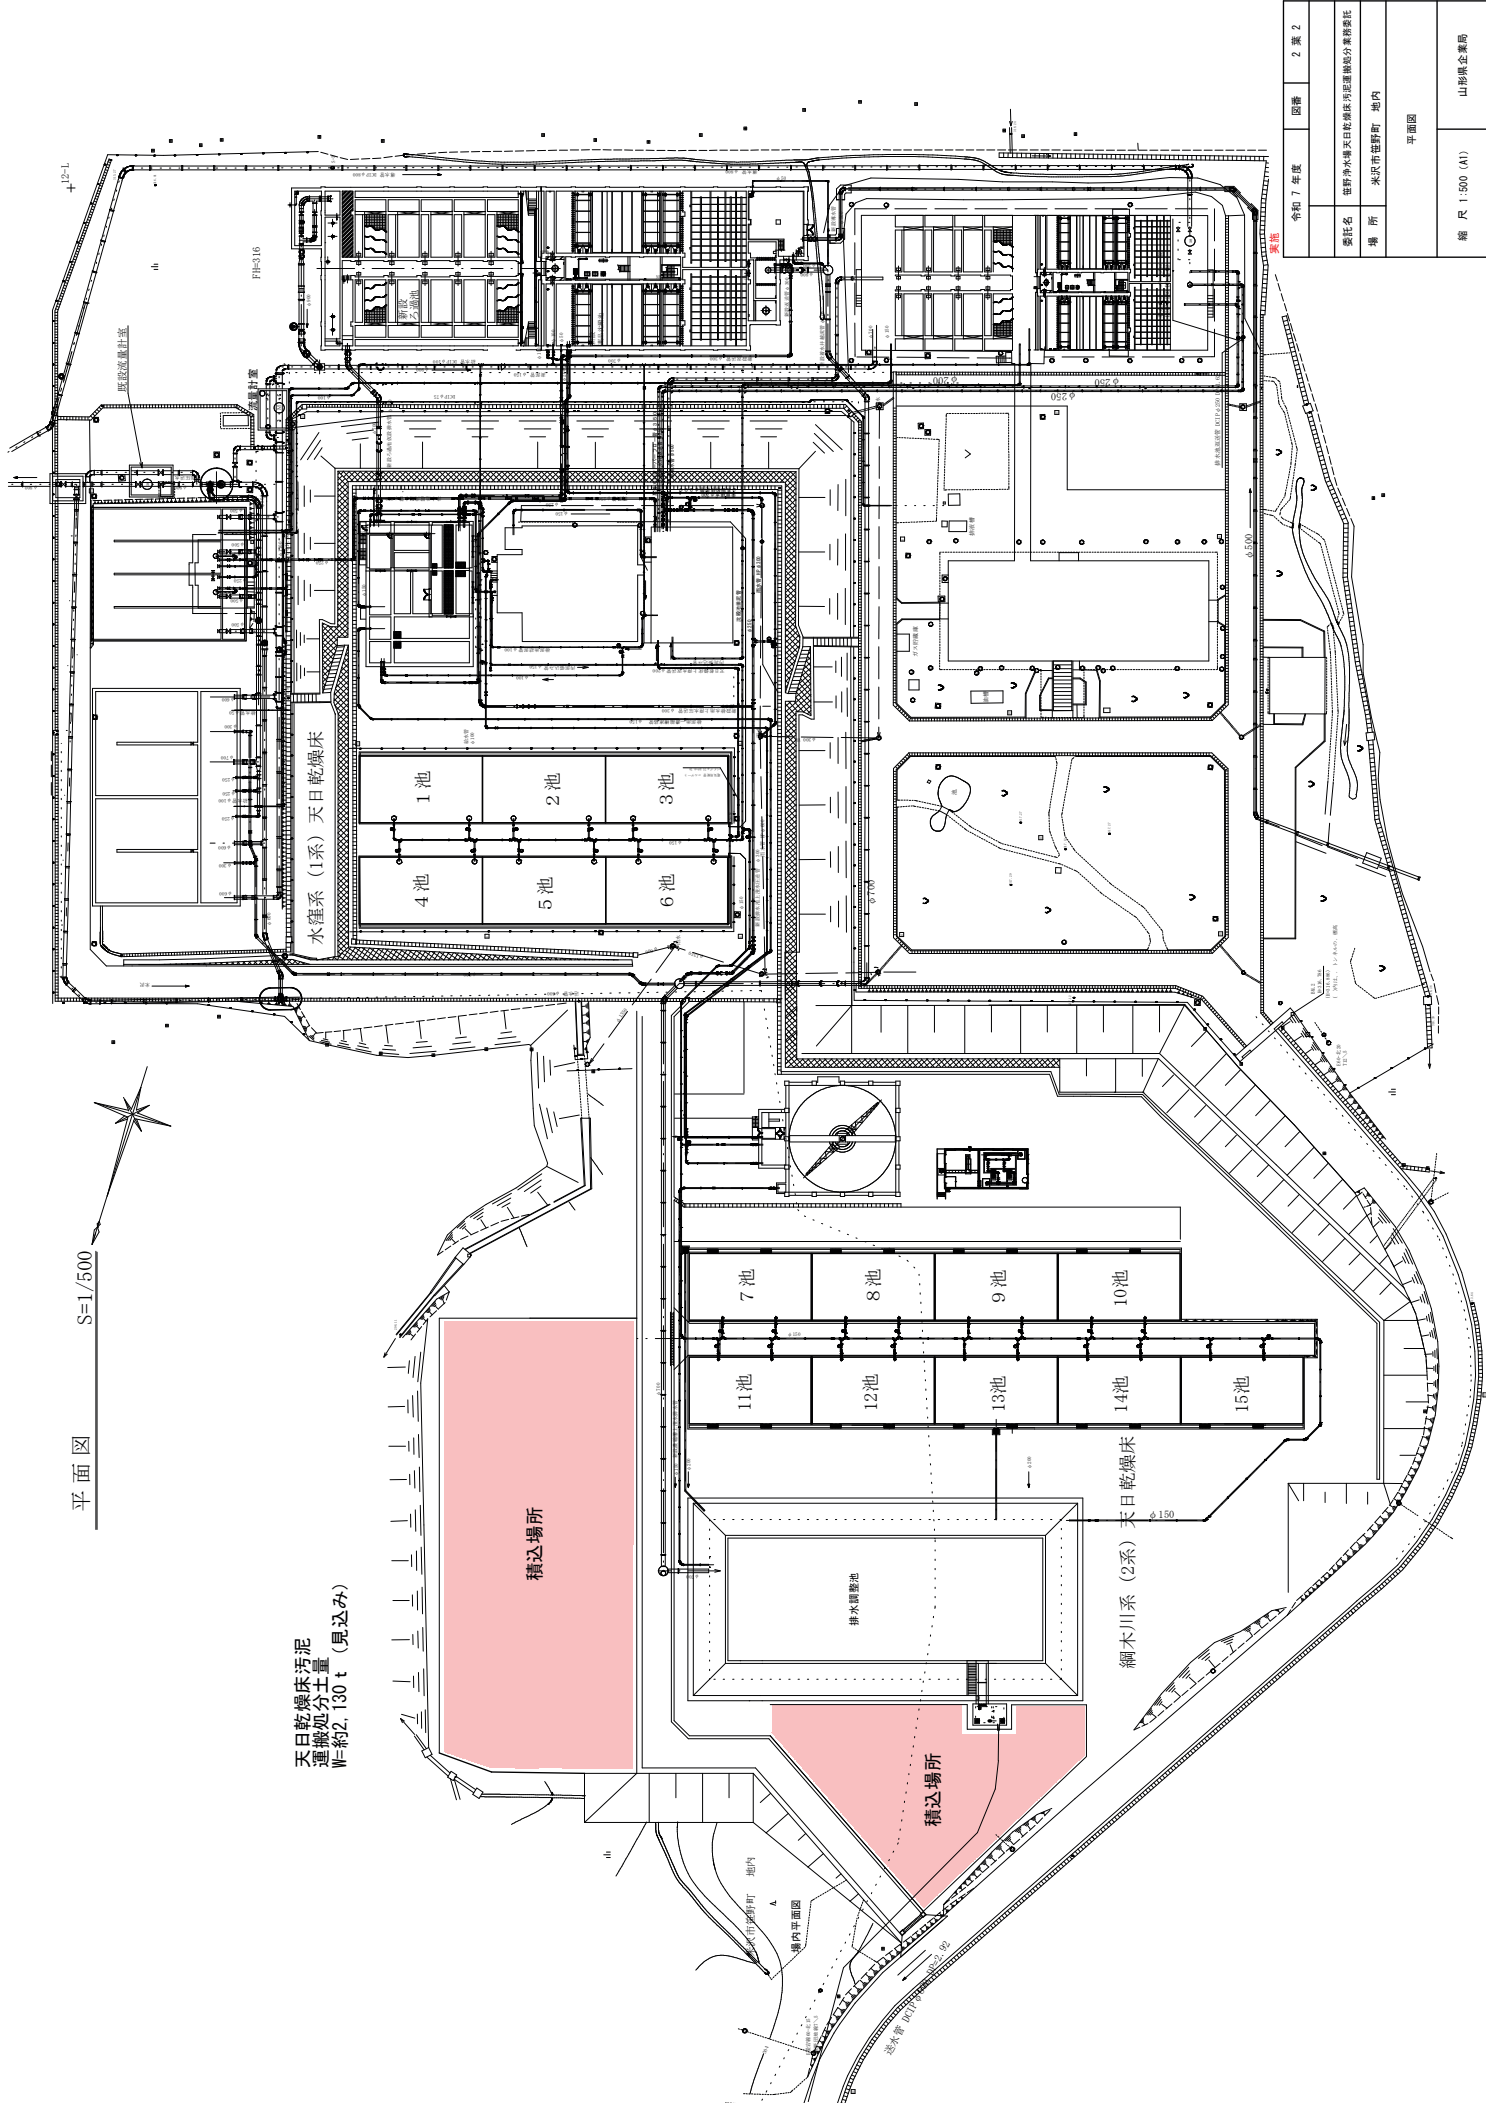

天日乾燥床汚泥
運搬処分土量
昨約2,130 t (見込み)

S=1/500

平面図

令和7年度	図番	2 第2
委託名	豊野浄水場天日乾燥床汚泥運搬処分業務委託	
場 所	米沢市豊野町 地内	
平面図		
縮 尺	1:500 (A1)	山形県企業局